
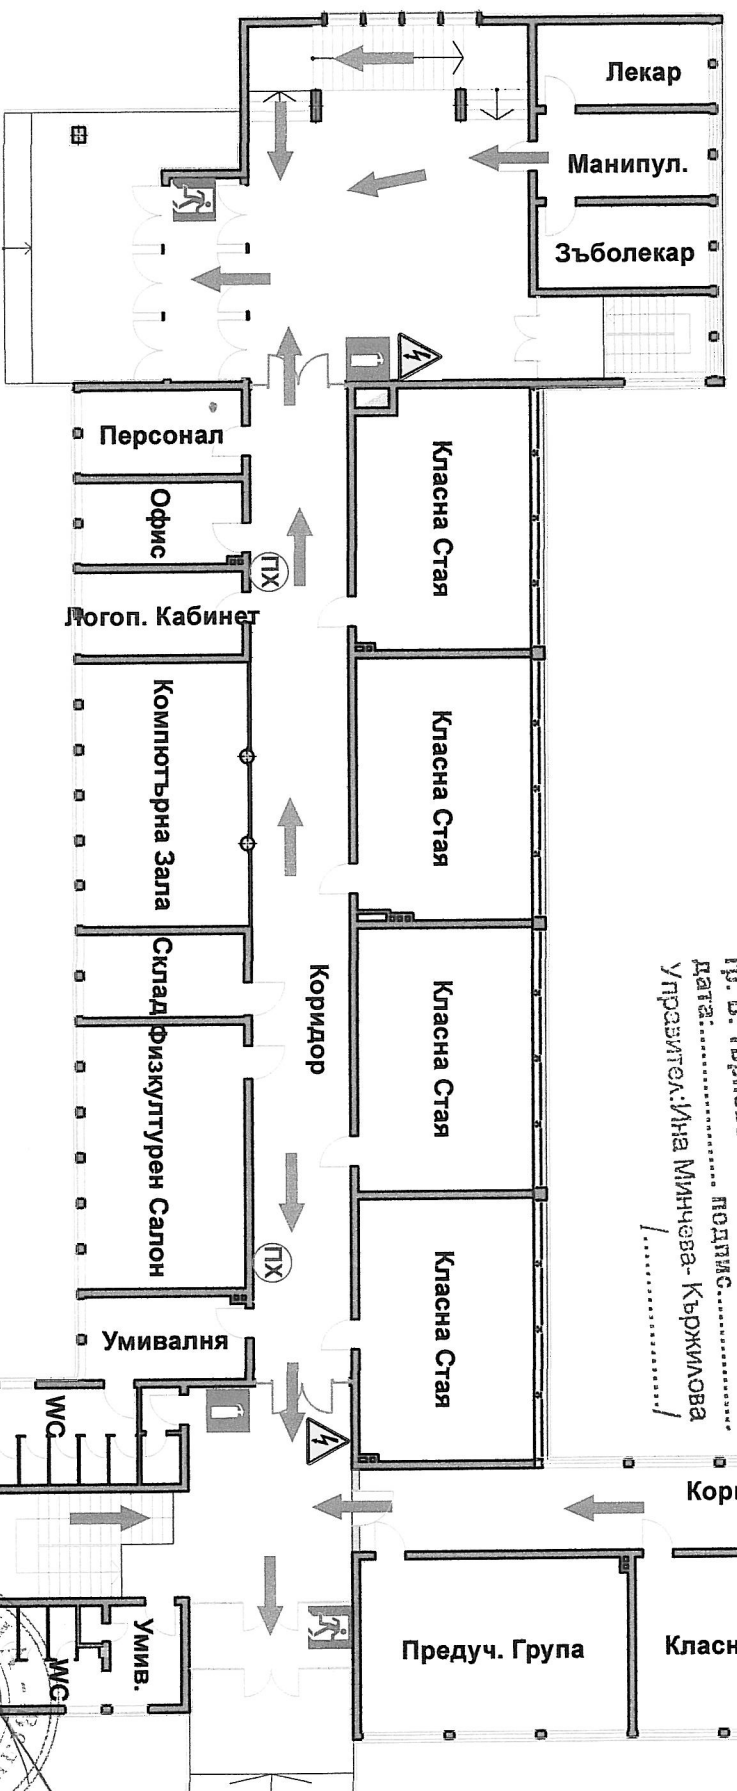
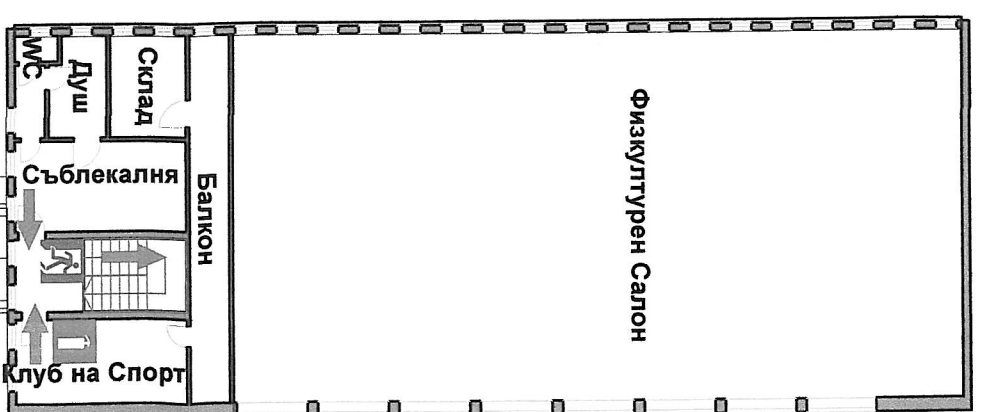


ОЗНАЧЕНИЯ:

-  ЕВАКУАЦИОНЕН ПЪТ
-  ИЗХОД
-  ПОЖАРОГАСИТЕЛИ
-  ЕЛ ТАБЛО
-  ПОЖАРЕН ХИДРАНТ

ПРИ ВЪЗНИКВАНЕ НА ПОЖАР (АВАРИЯ)
ДА СЕ ИЗВЪРШАТ СЛЕДНИТЕ ДЕЙСТВИЯ :

1. СЪОБЩЕНИЕ НА СЛУЖБА ПБС НА тел. **112** или **160**.
2. ОПОВЕСТЯВАНЕ ПРИСЪРЪЩАЩИТЕ В СГРАДАТА.
3. ИЗКЛЮЧВАНЕ НА ЕЛЕКТРОЗАХРАНВАНЕТО.
4. НЕЗАБАВНО ЕВАКУИРАНЕ НА ПРИСЪРЪЩАЩИТЕ В СГРАДАТА (СЛЕДВАЙТЕ УКАЗАНИТЕ СЪС ЗЕЛЕНИ СТРЕЛКИ МАРШРУТИ).
5. ГАСЕНЕ С НАЛИЧНИ ПРОТИВОПОЖАРНИ УРЕДИ.



„ИНВЕСТСТРОЙ-92“ ЕООД
оценяване съответствието на инвестиционните
проекти и строителен надзор
лиценз № ЛК-000433/21.06.2005 г.
гр. В. Търново
дата:..... подпис:.....
Управлятел: Ина Минчева-Кържилова

ПЪРВИ ЕТАЖ

ПЛАН -СХЕМА ЗА ЕВАКУАЦИЯ

„ИНВЕСТСТРОЙ-92“ ЕООД, гр.В. Търново
оценяване съответствието на инвестиционните
проекти и строителен надзор

Удостоверение №РК-0481/01.06.2015 г.


Дата:..... 2015 г. подпис:.....

Утвърдил :

Управлятел: Ина Минчева-Кържилова

КАМАРА НА ИНЖЕНЕРИТЕ В
ИНВЕСТИЦИОННОТО ПРОЕКТИРАНЕ
Регистър номер № 03297
инж. Веселина НИКОЛОВА
НИКОЛОВА СИДИКИ
ОК
ПЪРНА ПРОЕКТАНТОКА ПРОЕКТОСОВЕНОСТ

Съгласувал ПСПБС:

Проектантска фирма ЕТ " ЦАНЕВ -инж.Иван Цанев " гр. В. Търново, Управлятел : инж. Иван Цанев			
ПРОЕКТ: Внедряване на мерки за енергийна ефективност на обект ОУ "Св.Патр.Евтимий", гр.В. Търново		Дата : фаза : част:	2012 Технически проект Пожарна безопасност
Възложител : Община В.Търново			
Проектант	инж. Веселина Николова-Сидики		
Чертеж :			
М 1:250			