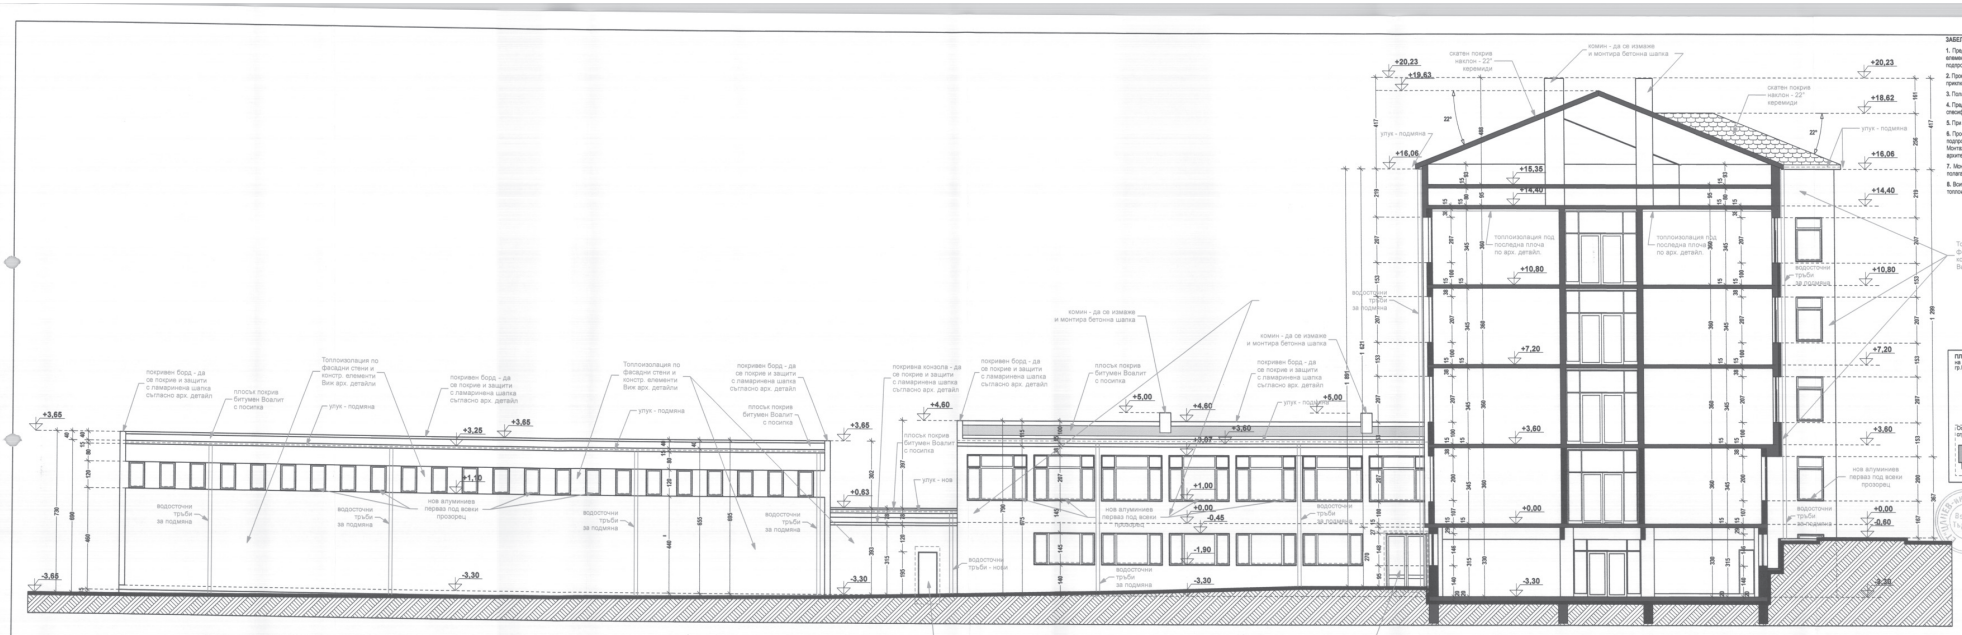

ФИЗКУЛТУРЕН САЛОН - ФАСАДА СЕВЕР

ОСНОВНА СГРАДА - РАЗРЕЗ А1-А1

ЗАБЕЛЕЖКИ :

1. Преди да започнат мероприятията по полагането на топлоизолацията, по външни стени и конструктивни елементи, е необходимо да се демонтират всички метални решетки от прозорците и вратите, всички подпрозоречни перваци, водосточните тръби, както и всички ламаринени покрития по конзолите.
2. Проекти на предлагаща изработка на нови и монтаж на стари метални решетки по отворите на отradата след приключване на мероприятията по полагане на топлоизолацията.
3. Полагането на топлоизолацията да се извърши съгласно приложените в проекта архитектурни детайли.
4. Преди започване на мероприятията по изработване и монтаж на дограмата, съгласно приложената в проекта спесификация, е задължителното да се вземе мерки от място.
5. При монтажът на новата дограма да се спазва мястото на старата дограма спрямо центъра на зида.
6. Проектът предвижда при всички прозорци на отradата, от външната страна на зида - монтаж на алуминиев подпрозоречен перваз, минимум 20см, за да покрие добре както зида, така и топлоизолационния пакет. Монтажа му да се извърши след полагането на топлоизолацията, съгласно приложените в проекта архитектурни детайли.
7. Монтажът на новите водосточни тръби и улуци да се извърши след приключване на мероприятията по полагане на топлоизолацията.
8. Всички тенекеджийски работи следва да се извършат след приключване на мероприятията по полагане на топлоизолацията, съгласно приложените в проекта детайли.

ОДОБРЯВАЩА ИНСТАНЦИЯ :

ЛИЦЕНЗИРАН ОЦЕНИТЕЛ :
"ИНВЕСТСТРОЙ-92" ЕООД
оценяване съответствието на инвестиционните проекти в строителството
лиценз № ЛК-000435 от 13.10.2011г.
гр. В. Търново
дата: ...
Управител: Инж.Мирослав Соколова

ПРОЕКТАНТ :

СЪГЛАСЕН С ПРОЕКТА :
(възложител)

ПЛАН СХЕМА на ОУ "Св.Патриарх Евтимий" гр.В.Търново

Физкултурен Салон

Основна сграда

ОСН. СГРАДА - РАЗРЕЗ А1-А1
ФИЗК. САЛОН - ФАСАДА СЕВЕР

Проектантска фирма ЕТ " ЦАНЕВ - инж.Иван Цанев"
гр. В. Търново Управител : инж. Иван Цанев

ОБЕКТ : Внедряване на мерки за Енергийна Ефективност на ОУ "Св.Патриарх Евтимий" гр.В.Търново	част	АРХИТЕКТУРА
	фаза :	Технически Проект
	дата :	2012 г.

Възложител: Община ВеликоТърново

Проектант	арх. Николай Миладинов	
Конструкции	инж. Веолна Николова - Сидики	
Електро	инж. Цани Цанев	
ОВИК	инж.	

чертеж : 13 б | РАЗРЕЗ А1-А1 и ФАСАДА СЕВЕР | М 1:100