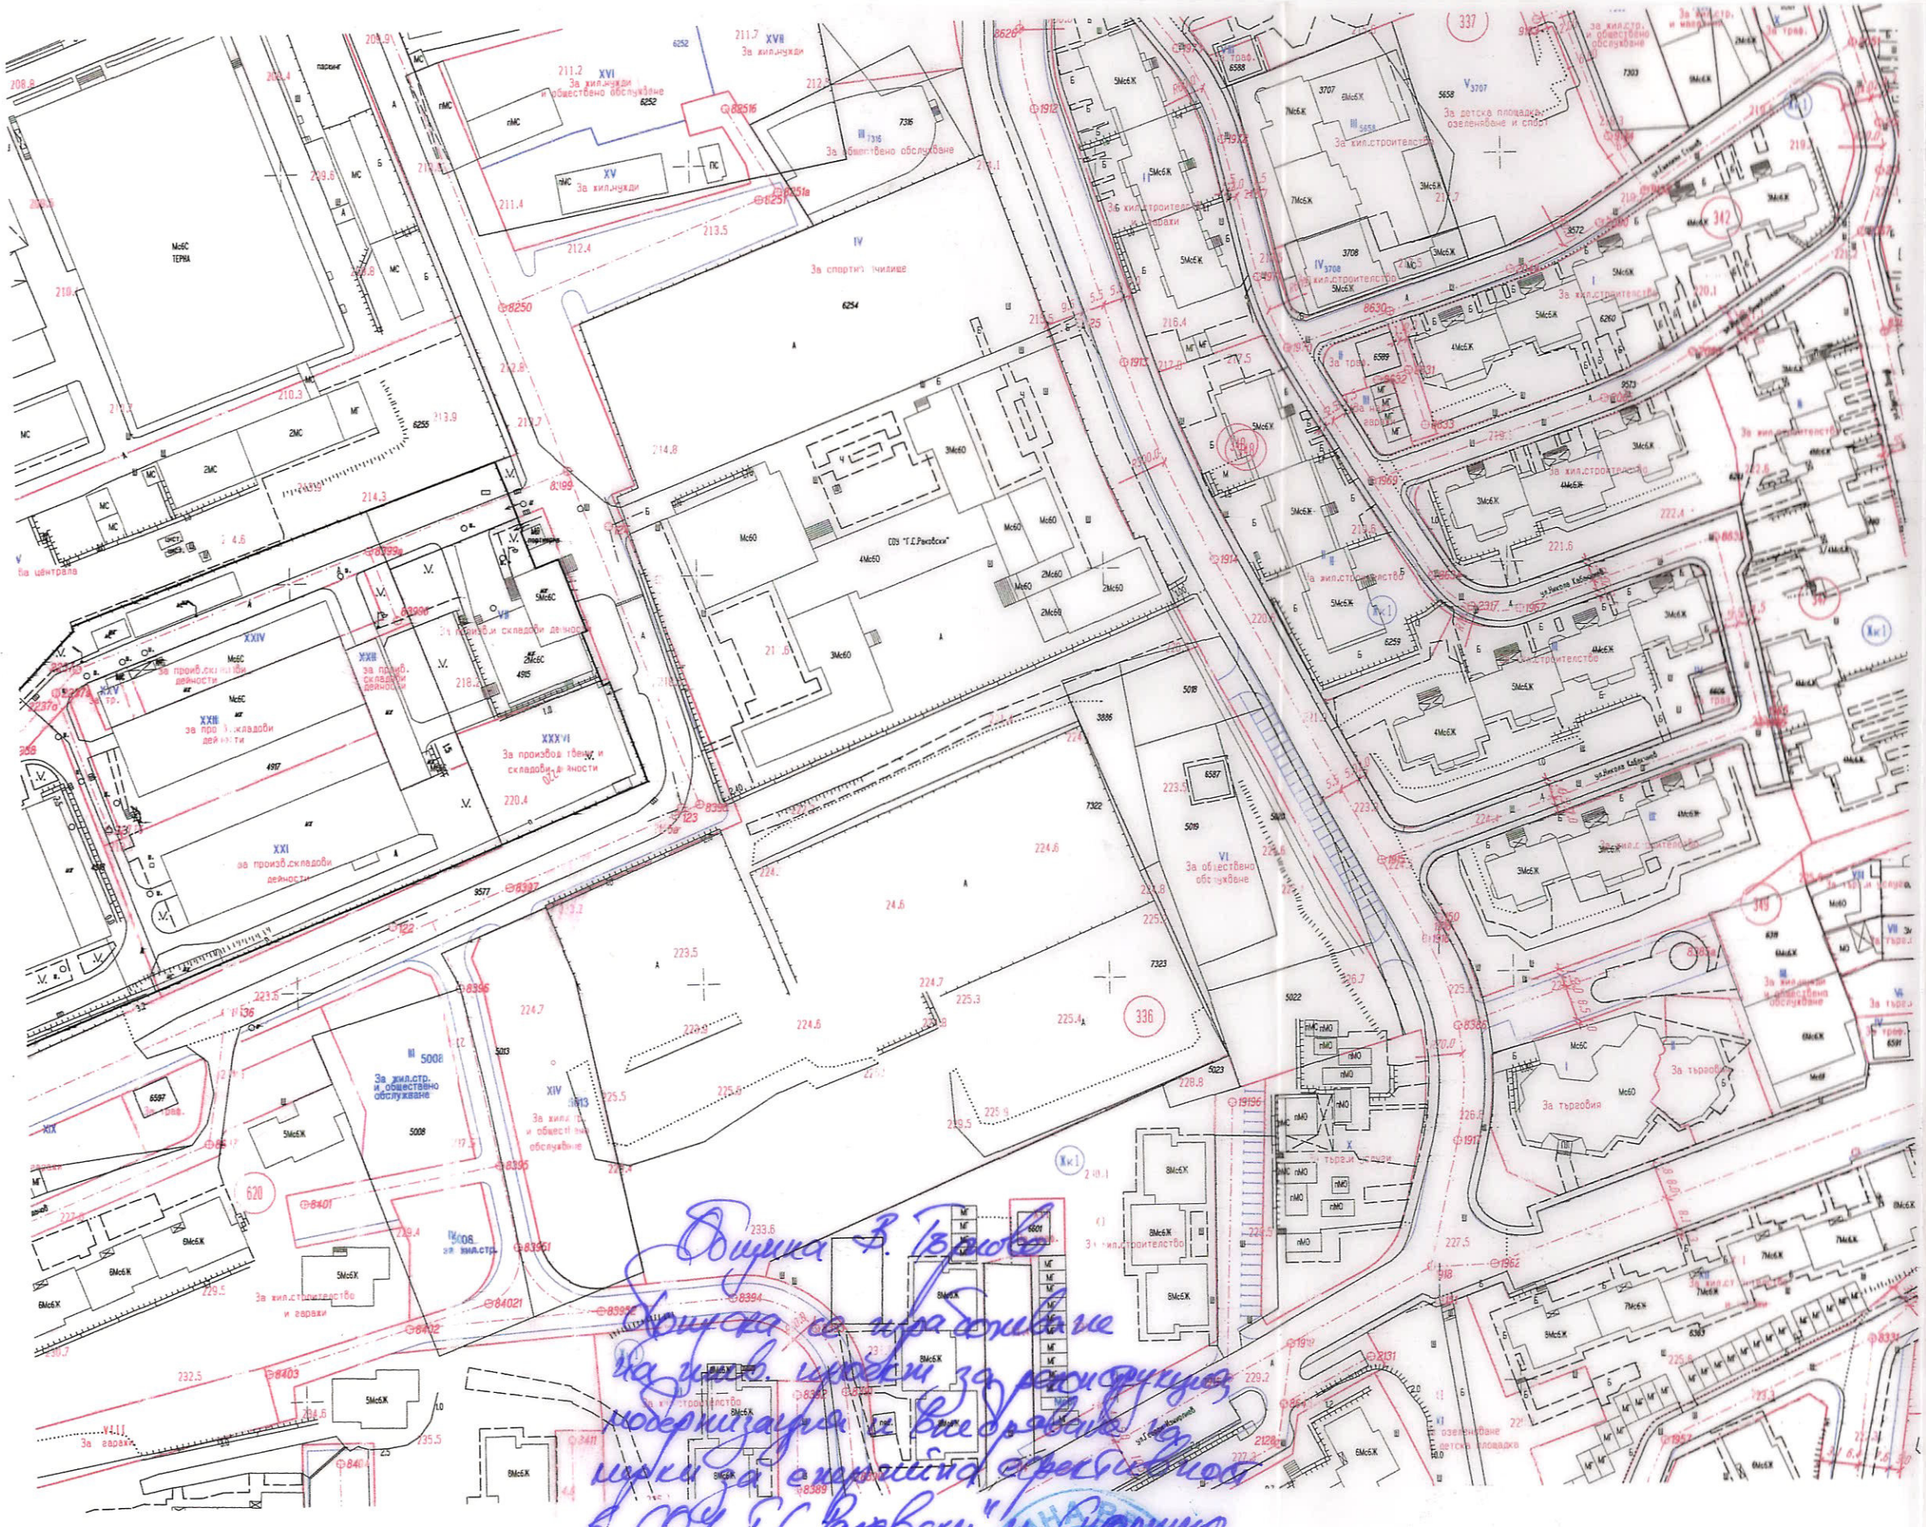

Община В. Търново
Допуска се изработване на инв. проект за реконструкция, модернизация и внедряване на мерки за енергийна ефективност в СОУ „Т.С. Раковски" и Спортно училище, гр. В. Търново.

20.06.2016г.

Гл. архитект

ОБЩИНА ВЕЛИКО ТЪРНОВО

СКИЦА № 80-395-1

Дата: 17.06.2016

за урегулиран/неурегулиран/ поземлен имот IV в стр. Квартал 336

по плана на гр./с/ В. Търново

М 1: 1500

Одобрен със заповед реш. 1183/2003г.

Имота е собственост /записан/ на:

1. Община В. Търново
2.
3.

по АПОС №: 6239/14.06.2016г.

документ за собственост

За имота има /няма/ открити съдебни процедури

Имот..... е с площ : ..... Кв.м

УПИ..... е с площ : ..... Кв.м

скицата е платена с квитанция освободена

За..... лв.

Важи за проектиране

Начертал : Т. Герева

Проверил : Н. Ангелов

Заверил : / инж. В.Миткова /

Съгласувал..... / Директор дирекция"СУТ"/