


- ЗАБЕЛЕЖКИ:**
1. Проектът предвижда подмяна на вертикалните клонове и нови отводнителни тръби от санитарните прибори. Главната хоризонтална канализация функционира нормално и не се предвижда подмяната ѝ. Препоръчвам при строителството ревизия и при доказана необходимост ремонт на отделни участъци.
 2. Всички подменени канализационни тръби се зауват в съществуващата хоризонтална канализация на сградата.
 3. При монтажа на канализационните тръби да се спазват означените диаметри, дължини на участъците и наклони. Влаганите тръби да са придружени с декларации за съответствие.
 4. При извършване на СМР да се спазва Наредба № 2 за минималите изисквания за здравословни и безопасни условия на труд при извършване на строителни и монтажни работи.

ОБЩИНА ВЕЛИКО ТЪРНОВО
ДОБРЯВАМ
Главен архитект
Датум: 13-07-2015

ИНВЕСТИТОР "92" ЕООД
г. Велико Търново
Управление на строителството на инвестиционните проекти и съответен надзор
Датум: 13-07-2015

ИНВЕСТИЦИОНЕН ПРОЕКТ за изготвяне на инвестиционни проекти по проект: "Подготовка на инвестиционни проекти в град Велико Търново за следващия програмнен период", който се осъществява с финансовата подкрепа на Оперативна програма "Регионално развитие" 2007 - 2013 г., по обособени позиции"	
Инв. проект	Обособена позиция № 2 "Подготовка на инвестиционни проекти за Обект 3 ОДЗ "Рада войвода" и Обект 4 СОУ "Вл. Комаров"
Плобект:	СОУ "Владимир Комаров"
Местополож.	УПИ 1228, квартал 4, град Велико Търново
Възложител:	Община Велико Търново
Чертеж:	КАНАЛ СУТЕРЕН КОРПУС "А" И "Б"
Проектант:	инж. Паричева
Архитект:	арх. Димова
КС	инж. Чакърова
Електро	инж. Даракчиев
ОВИ/ЕЕ	инж. Александров
Вик/ПУСО	инж. Паричева
ПБ	инж. Чакърова
ВП	инж. Божанова
Парикор	инж. Казаклева
Възложител:	
Масштаб:	М 1:100
Част:	В и К
Фаза:	Р П
Лист:	13
Дата:	2015 г.

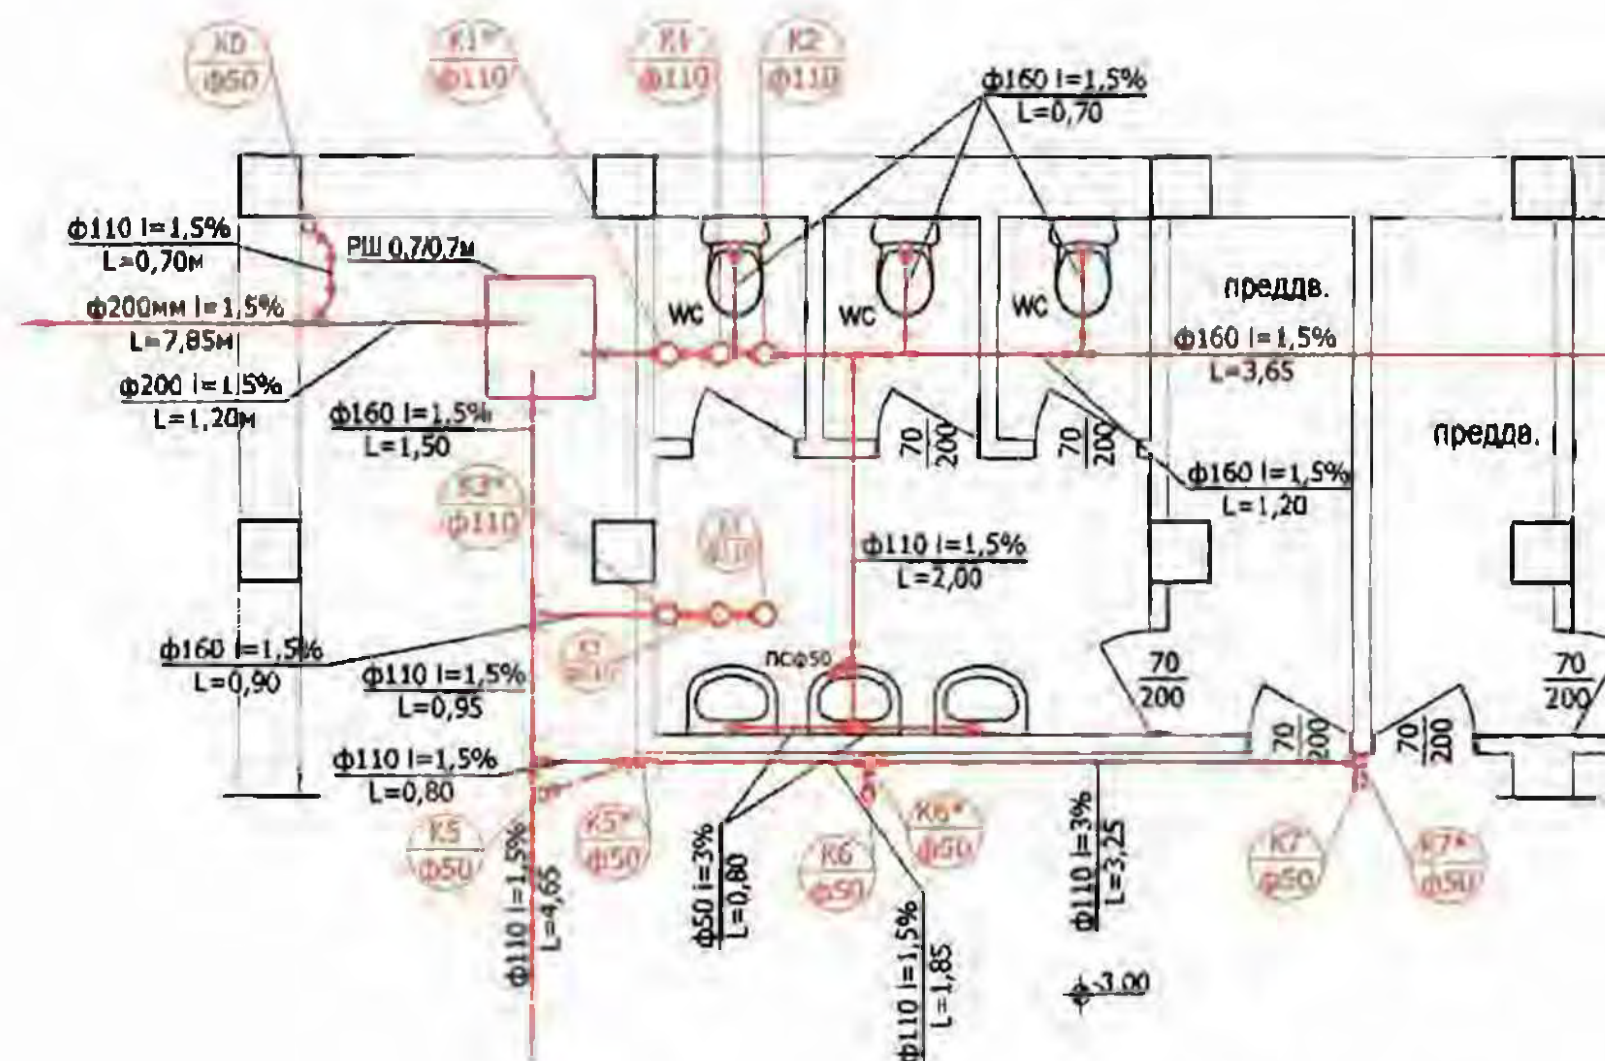


Унифициран проект за санитарно инженеринг
 Дата: 2015 г.
 Проектант: Ина Гаврилова Караколева



ИНВЕСТИЦИОНЕН ПРОЕКТ за изготвяне на инвестиционни проекти по проект "Подготовка на инвестиционни проекти в град Велико Търново за следващия програмнен период", който се осъществява с финансовата подкрепа на Оперативна програма "Регионално развитие" 2007 - 2013 г., по обособени позиции

Инв. проект	Обособена позиция № 2 "Подготовка на инвестиционни проекти за Обект 3 ОДЗ "Рада войвода" и Обект 4 СОУ "Вл. Комаров"		
Подобект:	СОУ "Владимир Комаров"		
Местополож.	УПИ 1228, квартал 4, град Велико Търново		
Възложител:	Община Велико Търново		
Чертеж:	КАНАЛ СУТЕРЕН КОРПУС "Б" фрагмент		
Проектант:	инж. Паричева		
Съгласувал:	Архитек.	арх. Димова	
	КС	инж. Чакърва	
	Електро	инж. Даракиев	
	ОВИ/ЕЕ	инж. Александров	
	ВМ/ПУСО	инж. Паричева	М 1:50
	ПБ	инж. Гюров	Част: В и К
	ВП	инж. Босканов	Фаза: Р П
	Паркоуст.	инж. Караколева	Лист: 13а
Възложител:			Дата: 2015 г.

Този проект е изготвен с финансовата подкрепа на Оперативна програма "Регионално развитие" 2007-2013 г., съфинансирана от Европейския фонд за регионално развитие. Цялата отговорност за съдържанието на публикацията се носи от ДЗЗД "ЕВРО ПРОЕКТИ Велико Търново" и при никакви обстоятелства не се счита, че този документ отразява официалното становище на Европейския съюз и Управляващия орган.

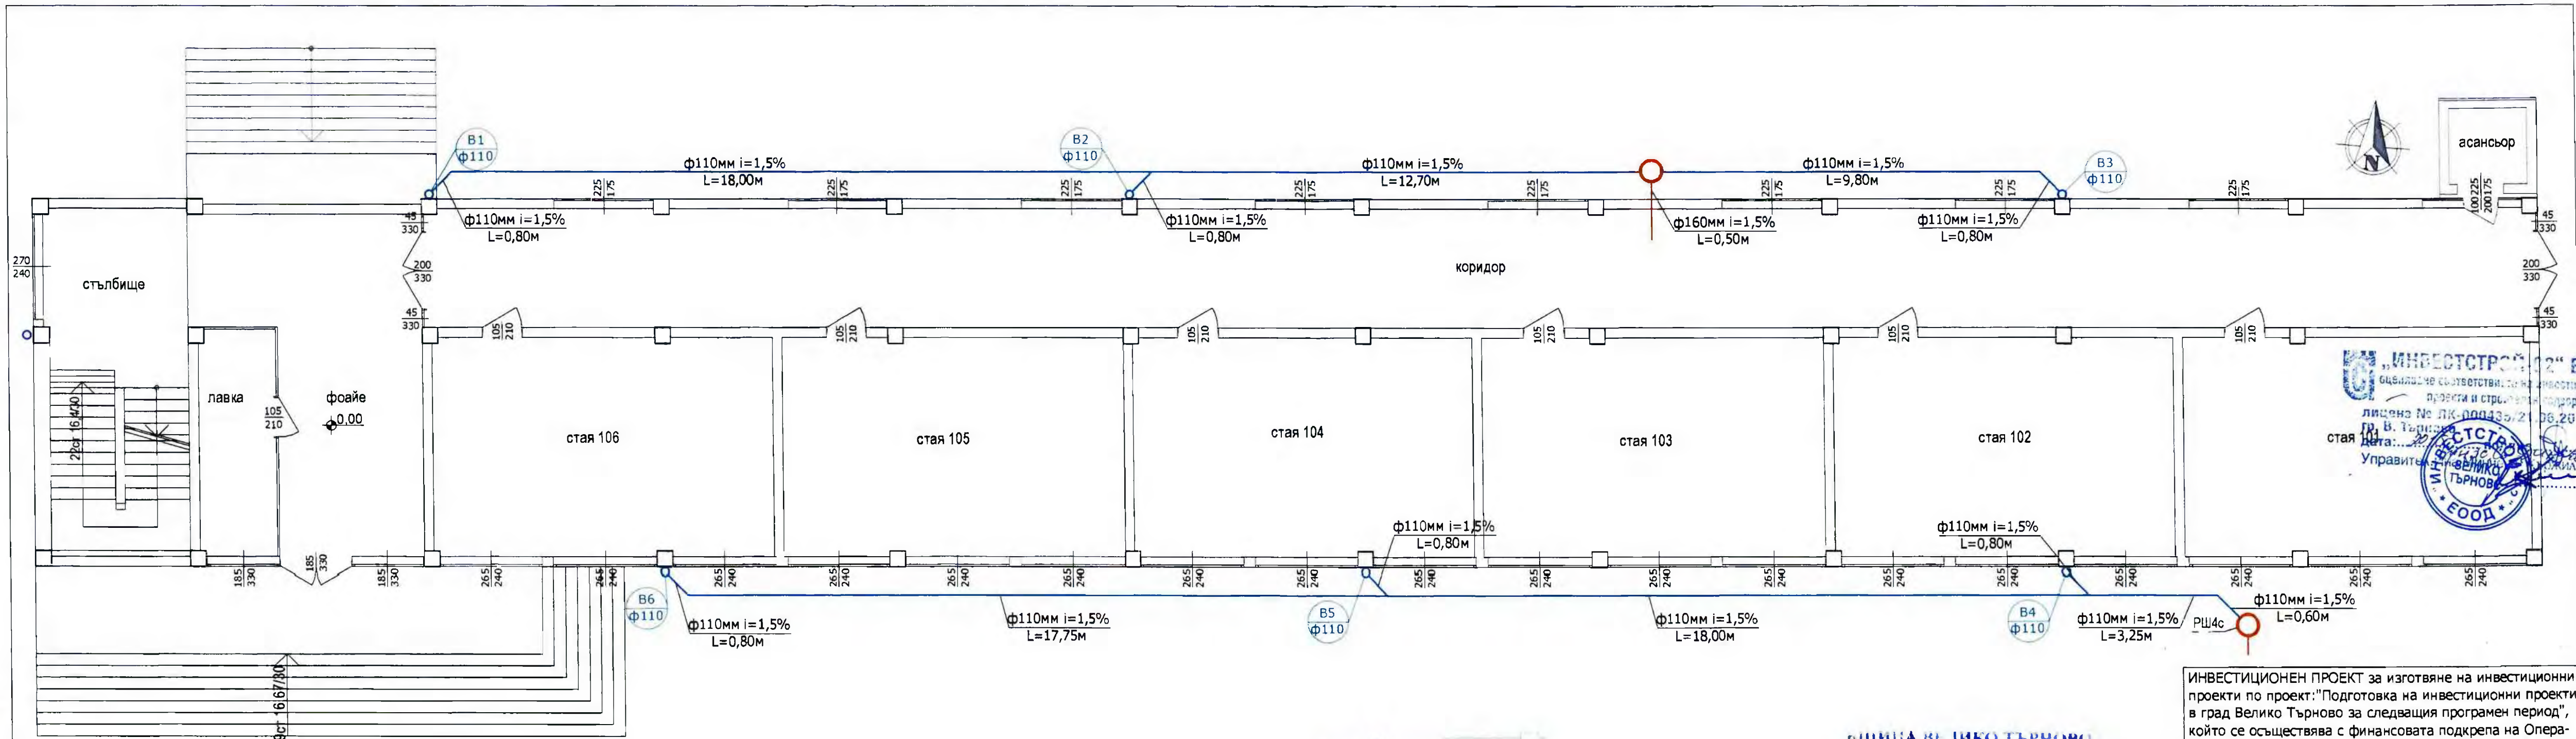

ОБЩИНА ВЕЛИКО ТЪРНОВО

ОБЩЕОБЩНО

Градски архитект:



Дата: 13.07.2015

ЗАБЕЛЕЖКИ:

1. При монтажа на тръбите да се спазват означените диаметри, дължини на участъците и наклони. Влаганите тръби да са придружени с декларации за съответствие.
2. Вертикалните канализационни клонове да се укрепят със скоби с гумена вложка през 1,50 м. В началото им да се изпълнят ревизионни отвори на височина не повече от 80 см от пода.
3. При извършване на СМР да се спазва Наредба №2 за минималните изисквания за здравословни и безопасни условия на труд при извършване на строителни и монтажни работи.

ИНВЕСТИЦИОНЕН ПРОЕКТ за изготвяне на инвестиционни проекти по проект: "Подготовка на инвестиционни проекти в град Велико Търново за следващия програмнен период", който се осъществява с финансовата подкрепа на Оперативна програма "Регионално развитие" 2007 - 2013 г., по обособени позиции"

Инв. проект	Обособена позиция № 2 "Подготовка на инвестиционни проекти за Обект 3 ОДЗ "Рада войвода" и Обект 4 СОУ "Вл. Комаров"
Подобект:	СОУ "Владимир Комаров"
Местополож.	УПИ 1228, квартал 4, град Велико Търново
Възложител:	Община Велико Търново
Чертеж:	КАНАЛ ПЪРВИ ЕТАЖ КОРПУС "А"
Проектант:	инж. Паричева
Съгласували:	Архитект. арх. Димова
	КС инж. Чакърова
	Електро инж. Даракчиев
	ОВИ/ЕЕ инж. Александров
	Вик. ПУСО инж. Паричева
Възложител:	инж. Божанов
Паркоуст.	инж. Караколев
Масштаб:	М 1:100
Част:	В и К
Фаза:	Р П
Лист:	14
Дата:	2015 г.

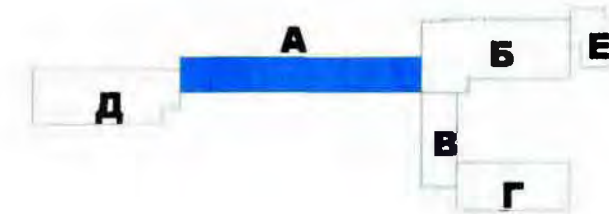
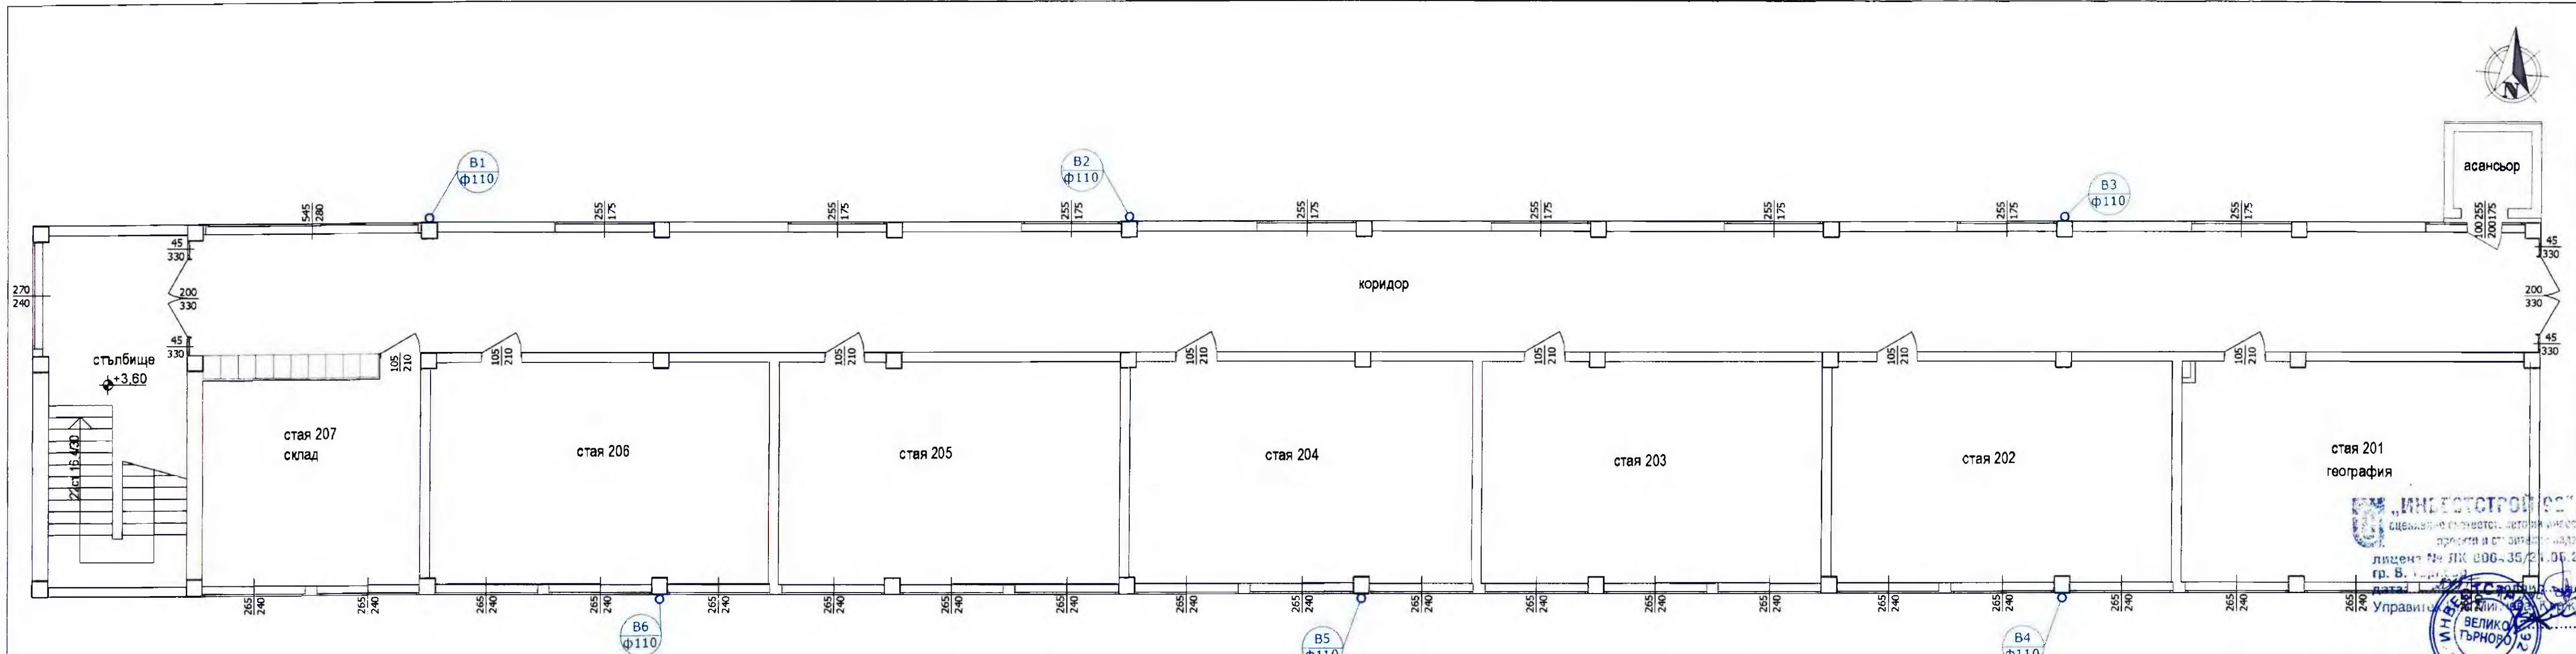


- ЗАБЕЛЕЖКИ:**
1. При монтажа на тръбите да се спазват означените диаметри, дължини на участъците и наклони. Влагните тръби да са придрожени с декларации за съответствие.
 2. Вертикалните канализационни клонове да се укрепят със скоби с гумена вложка през 1,50 м. В началото им да се изпълнят ревизионни отвори на височина не повече от 80 см от пода.
 3. При извършване на СМР да се спазва Наредба №2 за минималните изисквания за здравословни и безопасни условия на труд при извършване на строителни и монтажни работи.

ОБЩИНА ВЕЛИКО ТЪРНОВО
ОБЩИНСКИ СЪВЕТ
ГР. ВЕЛИКО ТЪРНОВО
13-07-2015

ИНВЕСТИЦИОНЕН ПРОЕКТ за изготвяне на инвестиционни проекти по проект: "Подготовка на инвестиционни проекти в град Велико Търново за следващия програмнен период", който се осъществява с финансовата подкрепа на Оперативна програма "Регионално развитие" 2007 - 2013 г., по обособени позиции"			
Инв. проект	Обособена позиция № 2 "Подготовка на инвестиционни проекти за Обект 3.9.23 "Рада войвода" и Обект 4 СОУ "В. Комаров"		
Подобект:	СОУ "Владимир Комаров"		
Местополож.	УПИ 1228, квартал 4, град Велико Търново		
Възложител:	Община Велико Търново		
Чертеж:	КАНАЛ ВТОРИ ЕТАЖ КОРПУС "А"		
Проектант:	инж. Паричева		
Съгласували:	Архитек.	арх. Димова	
	КС	инж. Чакърова	
	Електро	инж. Даракчиев	
	ОВИ/ЕЕ	инж. Александров	
	Вик/ПУСО	инж. Паричева	М 1:100
	ПБ	инж. Гюров	Част: В и К
Възложител:	ВП	инж. Божанов	Фаза: Р П
	Паркоуст.	инж. Караколев	Лист: 15
			Дата: 2015 г.

ИНВЕСТИСТРОЙ-92" ЕООД
Специално съответствие на инвестиционните
проекти и строителен надзор
лиценз № ЛК-000435/21.06.2005 г.
гр. В. Търново
Дата: 2015 г.
Управител: Милена Стожикова

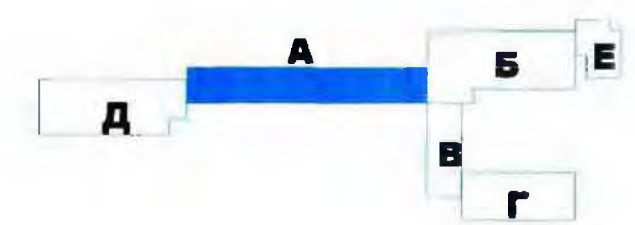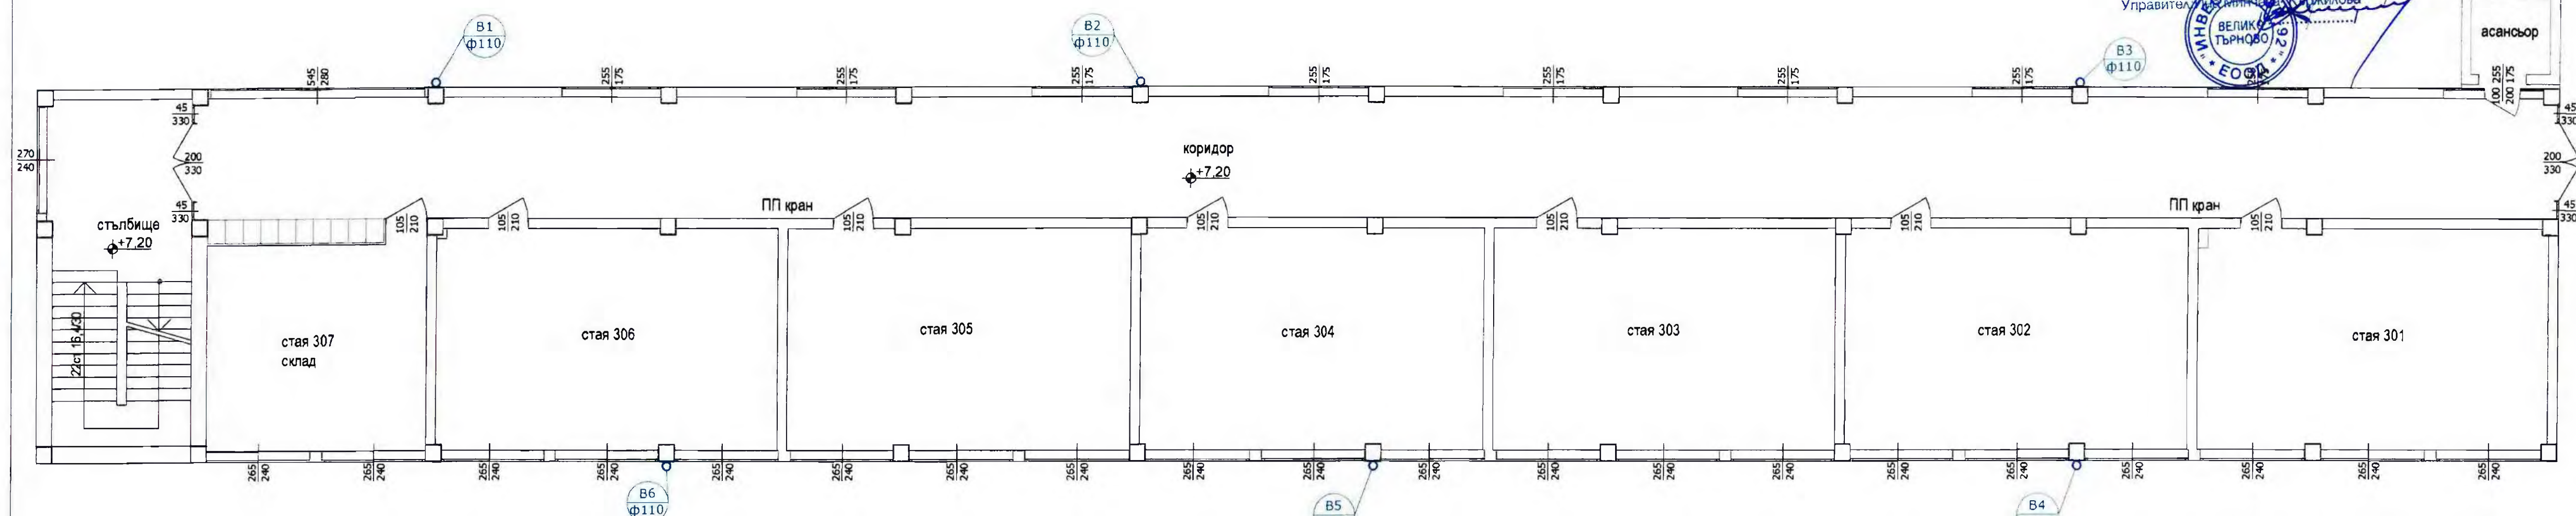


ОБЩИНА ВЕЛИКО ТЪРНОВО
10 БРЯВА
Градски архитект:
Дата: 18-07-2015

- ЗАБЕЛЕЖКИ:**
1. При монтажа на тръбите да се спазват означените диаметри, дължини на участъците и наклони. Влаганите тръби да са придрожени с декларации за съответствие.
 2. Вертикалните канализационни клонове да се укрепят със скоби с гумена вложка през 1,50 м. В началото им да се изпълнят ревизионни отвори на височина не повече от 80 см от пода.
 3. При извършване на СМР да се спазва Наредба №2 за минималните изисквания за здравословни и безопасни условия на труд при извършване на строителни и монтажни работи.

ИНВЕСТИЦИОНЕН ПРОЕКТ за изготвяне на инвестиционни проекти по проект: "Подготовка на инвестиционни проекти в град Велико Търново за следващия програмнен период", който се осъществява с финансовата подкрепа на Оперативна програма "Регионално развитие" 2007 - 2013 г., по обособени позиции"			
Инв. проект	Обособена позиция № 2 "Подготовка на инвестиционни проекти за Обект 4 ОДЗ "Рада войвода" и Обект 4 СОУ "В. Комаров"		
Подобект:	СОУ "Владимир Комаров"		
Местополож.	УПИ 1228, квартал 4, град Велико Търново		
Възложител:	Община Велико Търново		
Чертеж:	КАНАЛ ТРЕТИ ЕТАЖ КОРПУС "А"		
Проектант:	инж. Паричева		
Съгласували:	Архитек.	арх. Димова	
	КС	инж. Чакърлова	
	Електро	инж. Даракчиев	
	ОВИ/ЕЕ	инж. Александров	
	Вик/ПУСО	инж. Паричева	М 1:100
	ПБ	инж. Гюров	Част: В и К
Възложител:	ВП	инж. Божанов	Фаза: Р П
	Паркоуст.	инж. Караколев	Лист: 16
			Дата: 2015 г.

ИНВЕСТИСТРОЙ-92" ЕООД
 с одобрено състояние на инвестиционния
 проект и строителен надзор
 лиценз № ЛК-003435/21.06.2005 г.
 гр. Велико Търново
 дата: 13.07.2015 г.
 Управител: Ина Кръстикова

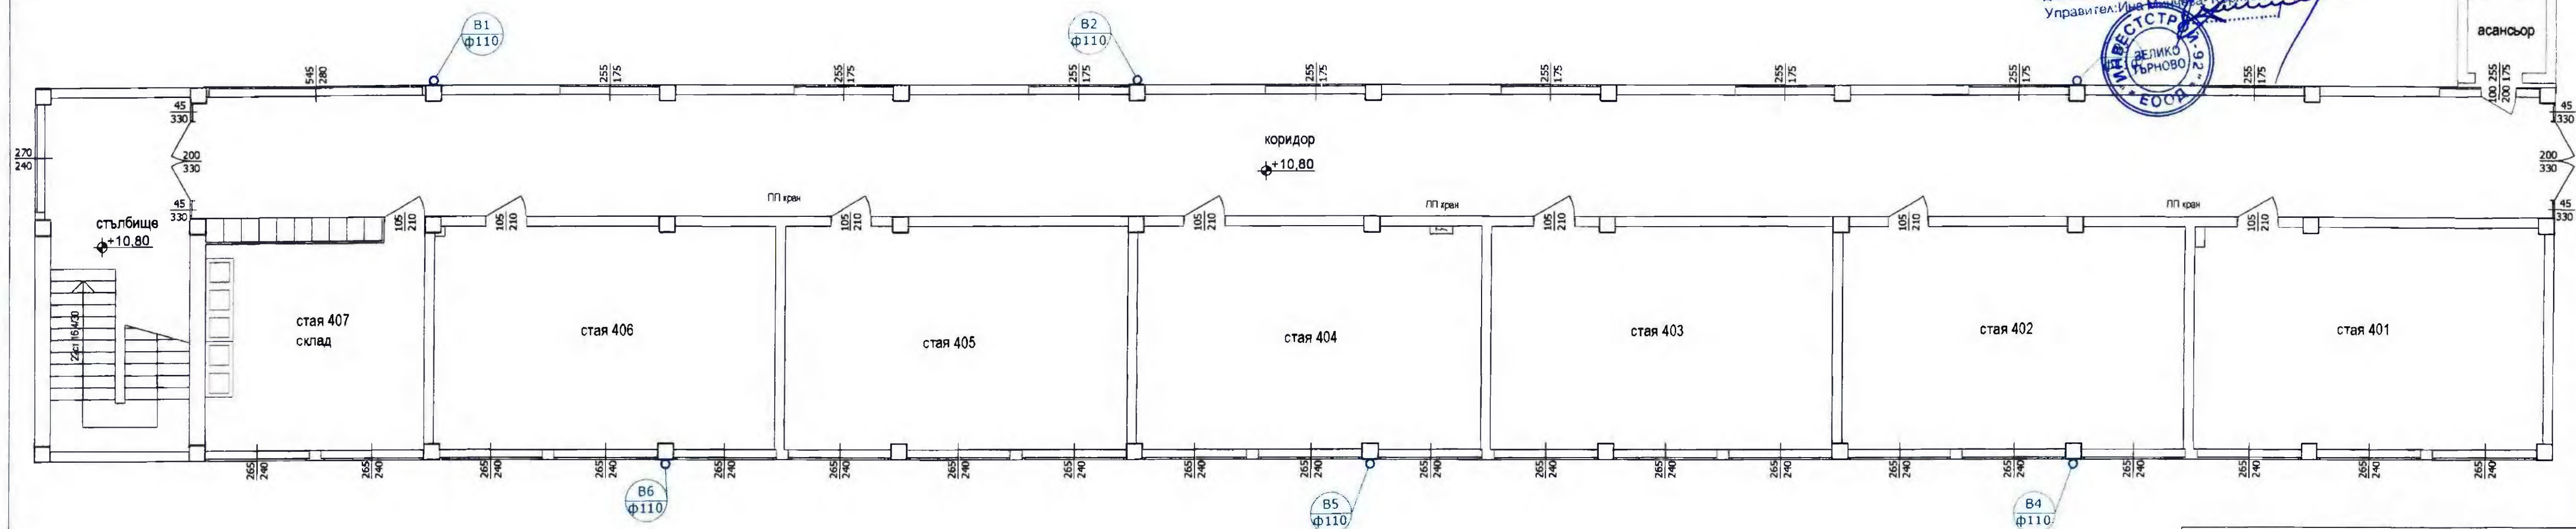


ОБЩИНА ВЕЛИКО ТЪРНОВО
 ДОБРЯВА
 Главен архитект: _____
 Дата: 13.07.2015

- ЗАБЕЛЕЖКИ:**
- При монтажа на тръбите да се спазват означените диаметри, дължини на участъците и наклони. Влагните тръби да са придрожени с декларации за съответствие.
 - Вертикалните канализационни клонове да се укрепят със скоби с гумена вложка през 1,50 м. В началото им да се изпълнят ревизионни отвори на височина не повече от 80 см от пода.
 - При извършване на СМР да се спазва Наредба №92 за минималните изисквания за здравословни и безопасни условия на труд при извършване на строителни и монтажни работи.

ИНВЕСТИЦИОНЕН ПРОЕКТ за изготвяне на инвестиционни проекти по проект: "Подготовка на инвестиционни проекти в град Велико Търново за следващия програмен период", който се осъществява с финансовата подкрепа на Оперативна програма "Регионално развитие" 2007 - 2013 г., по обособени позиции			
Инв. проект	Обособена позиция № 2 "Подготовка на инвестиционни проекти за Обект 3 ОДЗ "Рада войвода" и Обект 4 СОУ "Вл. Комаров"		
Подобект:	СОУ "Владимир Комаров"		
Местополож.	УПИ 1228, квартал 4, град Велико Търново		
Възложител:	Община Велико Търново		
Чертеж:	КАНАЛ ЧЕТВЪРТИ ЕТАЖ КОРПУС "А"		
Проектант:	инж. Паричева		
Съгласували:	Архитек.	арх. Димова	
	КС	инж. Чакърова	
	Електро	инж. Даракчиев	
	ОВИ/ЕЕ	инж. Александров	
	ВИК/ПУСО	инж. Паричева	М 1:100
Възложител:	ПБ	инж. Гюров	Част: В и К
	ВП	инж. Божанов	Фаза: РП
	Паркоуст.	инж. Караколев	Лист: 17
		Дата:	2015 г.

ИНВЕСТИСТРОЙ-92" ЕООД
с одобрено съответствие на проекционния в
проекти в строителен проект
лиценз № ПК-000-435/21.06.2005 г.
г. В. Търново
дата: 12.07.2015 г. подпис: [подпис]
Управител: [подпис]

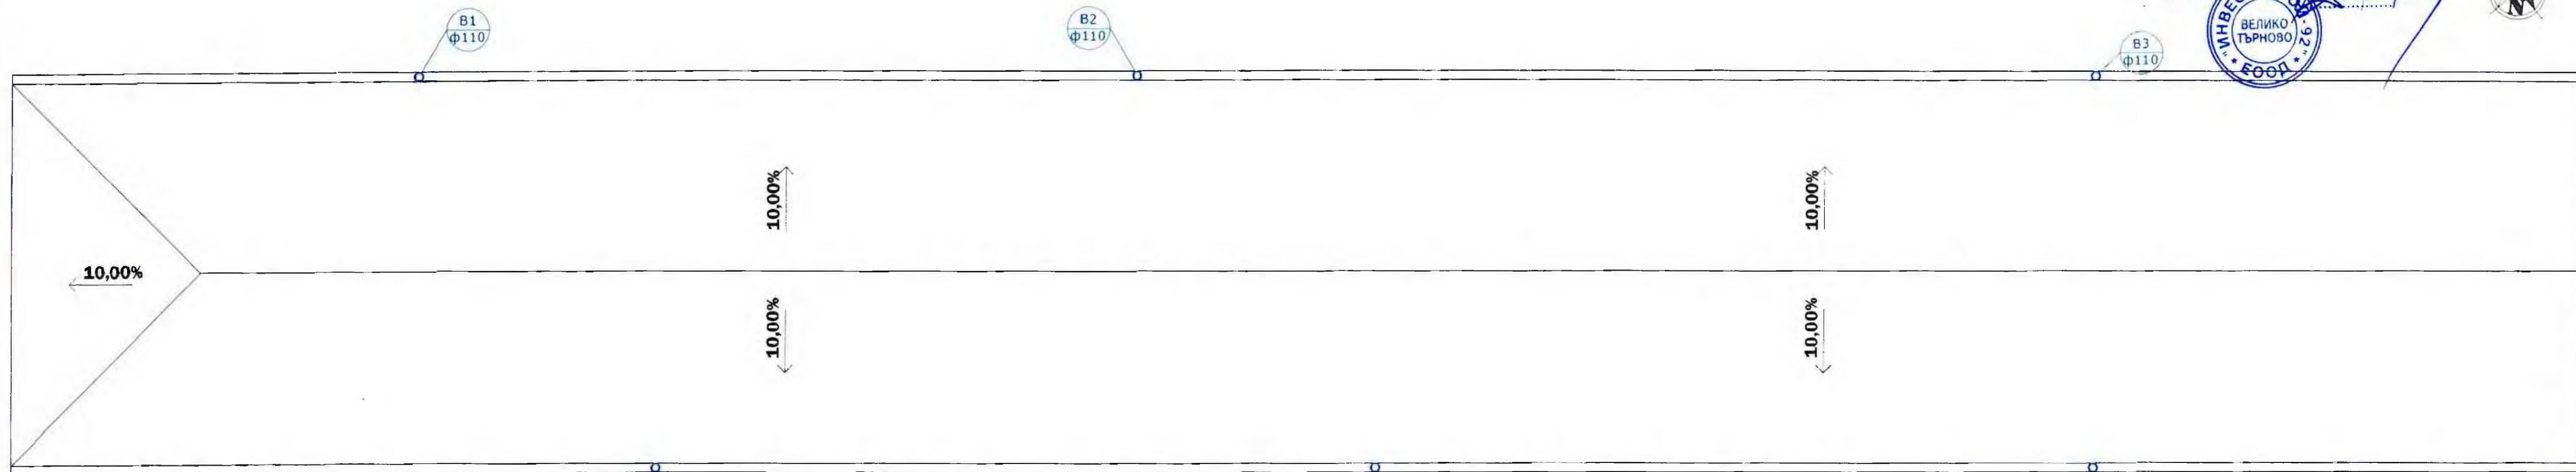

ЗАБЕЛЕЖКИ:


1. Дъждовните води от покрива се отвеждат посредством улици и водосточни тръби външно по фасадите. За целта по стрехите да се монтира отводнителна система от ули с диаметър ф 125 мм и водосточни тръби с диаметър ф 110 мм. Тръбите да са от стоманена цинкувана ламарина или от PVC с повишена якост и мразоустойчивост. При пластмасовите тръби за компенсация на температурните удължения да се монтират компенсационни връзки съгласно техническата спецификация на доставените тръби.
2. Проектът предвижда дъждовните води от покрива да се заустват в съществуващата дворишна канализация на училището.
3. При монтажа на тръбите да се спазват указанията на производителя.
4. При извършване на СМР да се спазва Наредба №2 за минималите изисквания за здравословни и безопасни условия на труд при извършване на строителни и монтажни работи.

инженер

Дата: 12.07.2015

ИНВЕСТИЦИОНЕН ПРОЕКТ за изготвяне на инвестиционни проекти по проект: "Подготовка на инвестиционни проекти в град Велико Търново за следващия програмен период", който се осъществява с финансовата подкрепа на Оперативна програма "Регионално развитие" 2007 - 2013 г., по обособени позиции"

Инв. проект	Обособена позиция № 2 "Подготовка на инвестиционни проекти за Обект 3 ОДЗ "Рада войвода" и Обект 4 СОУ "Вл. Комаров"		
Подобект:	СОУ "Владимир Комаров"		
Местополож.	УПИ 1228, квартал 4, град Велико Търново		
Възложител:	Община Велико Търново		
Чертеж:	ОТВОДНЯВАНЕ ПОКРИВ КОРПУС "А"		
Проектант:	инж. Паричева		
Съгласували:	Архитек.	арх. Димова	
	КС	инж. Чакърова	
	Електро	инж. Даракчиев	
	ОВИ/ЕЕ	инж. Александров	
	ВиК/ПУСО	инж. Паричева	М 1:100
	ПБ	инж. Гюров	Част: В и К
	ВП	инж. Божанов	Фаза: Р П
	Паркоуст.	инж. Караколев	Лист: 18
Възложител:			Дата: 2015 г.

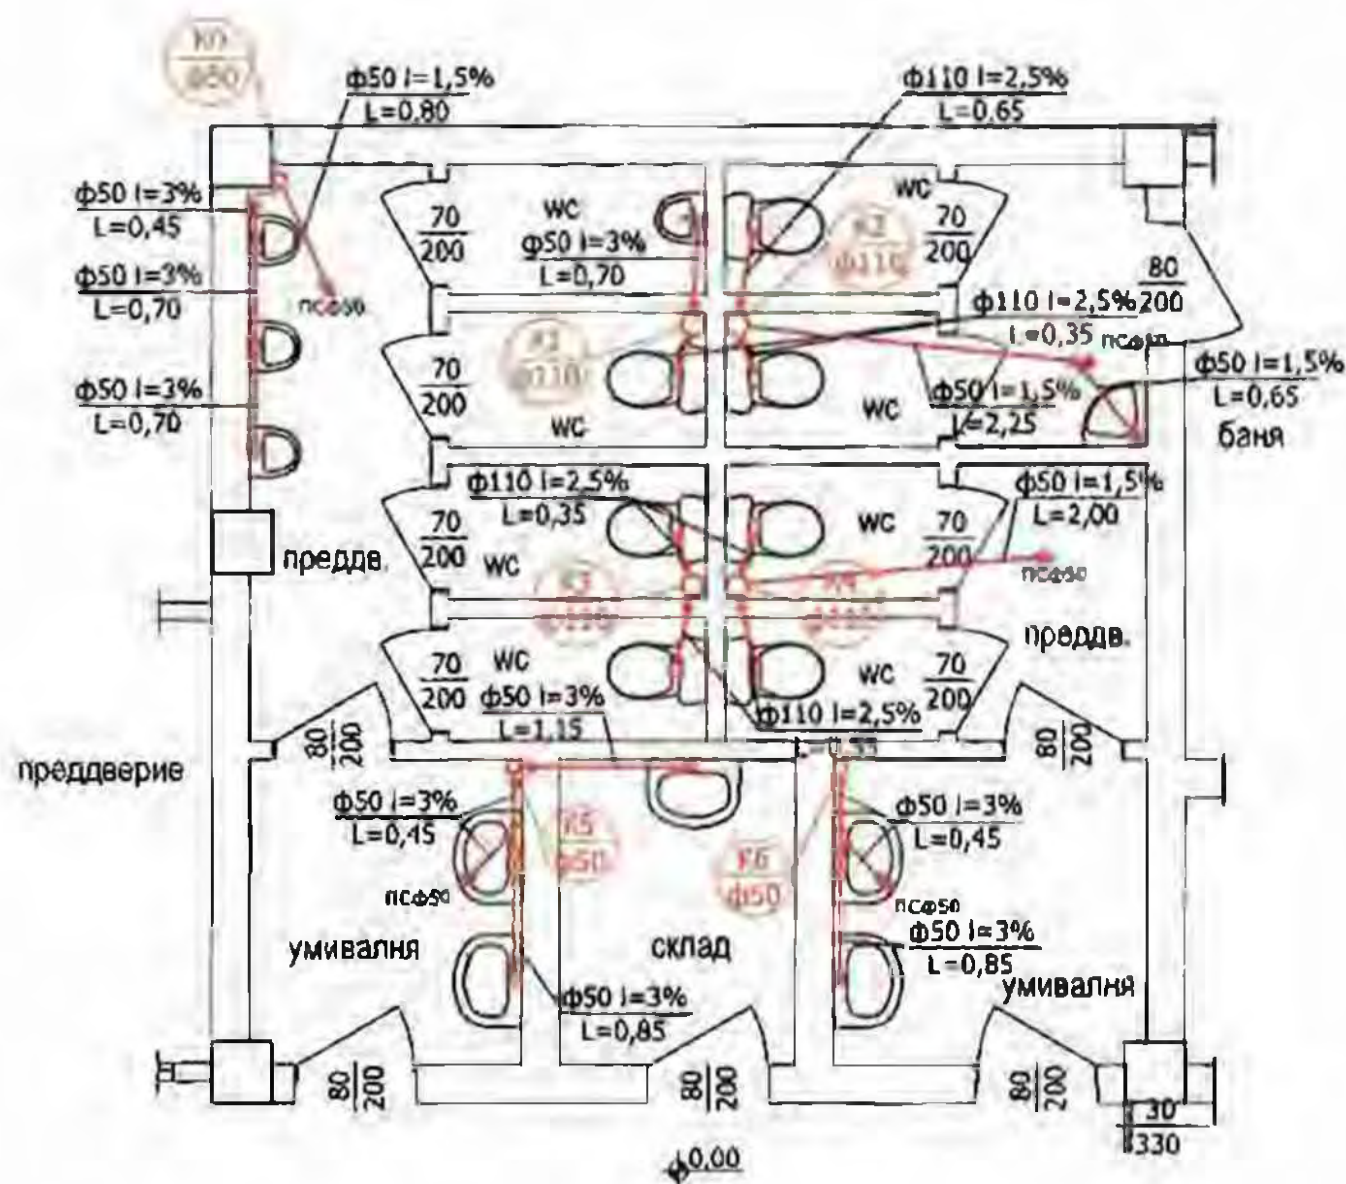


Универсална проектна организация
 Ул. "Св. Кирил" № 10, 5-ти етаж
 5000 Велико Търново
 Авто: 2000
 Тел: 062 532048
 Е-пошта: info@univerzalna.bg



ИНВЕСТИЦИОНЕН ПРОЕКТ за изготвяне на инвестиционни проекти по проект: "Подготовка на инвестиционни проекти в град Велико Търново за следващия програмнен период", който се осъществява с финансовата подкрепа на Оперативна програма "Регионално развитие" 2007 - 2013 г. по обособени позиции

Инв. проект	Обособена позиция № 2 "Подготовка на инвестиционни проекти за обекти в ОДЗ "Рада войвода" и Обект 2 СОУ "Вл. Комаров"		
Подобект:	СОУ "Владимир Комаров"		
Местополож.	УПИ 1228, квартал 4, град Велико Търново		
Възложител:	Община Велико Търново		
Чертеж:	КАНАЛ ПЪРВИ ЕТАЖ КОРПУС "Б" -фрагмент		
Проектант:	инж. Паричева		
Съгласували:	Архитект	арх. Димова	
	КС	инж. Чакърова	
	Електро	инж. Даракчиев	
	ОВИ/ЕЕ	инж. Александров	
	Вик/ПУСО	инж. Паричева	М 1:50
	ПБ	инж. Гюров	Част: В и К
	ВП	инж. Божанов	Фаза: Р П
	Паркоуст	инж. Караколев	Лист: 19а
Възложител:			Дата: 2015 г.


Този проект е изготвен с финансовата подкрепа на Оперативна програма "Регионално развитие 2007-2013", съфинансирана от Европейския фонд за регионално развитие. Целта на проекта е съфинансиране на публичните услуги на ДЗЗД "ЕВРО ПРОЕКТИ Велико Търново" и при необходимост от това на се счита, че този публичен оторган е официално становище на Европейския съюз и Управляващия орган.

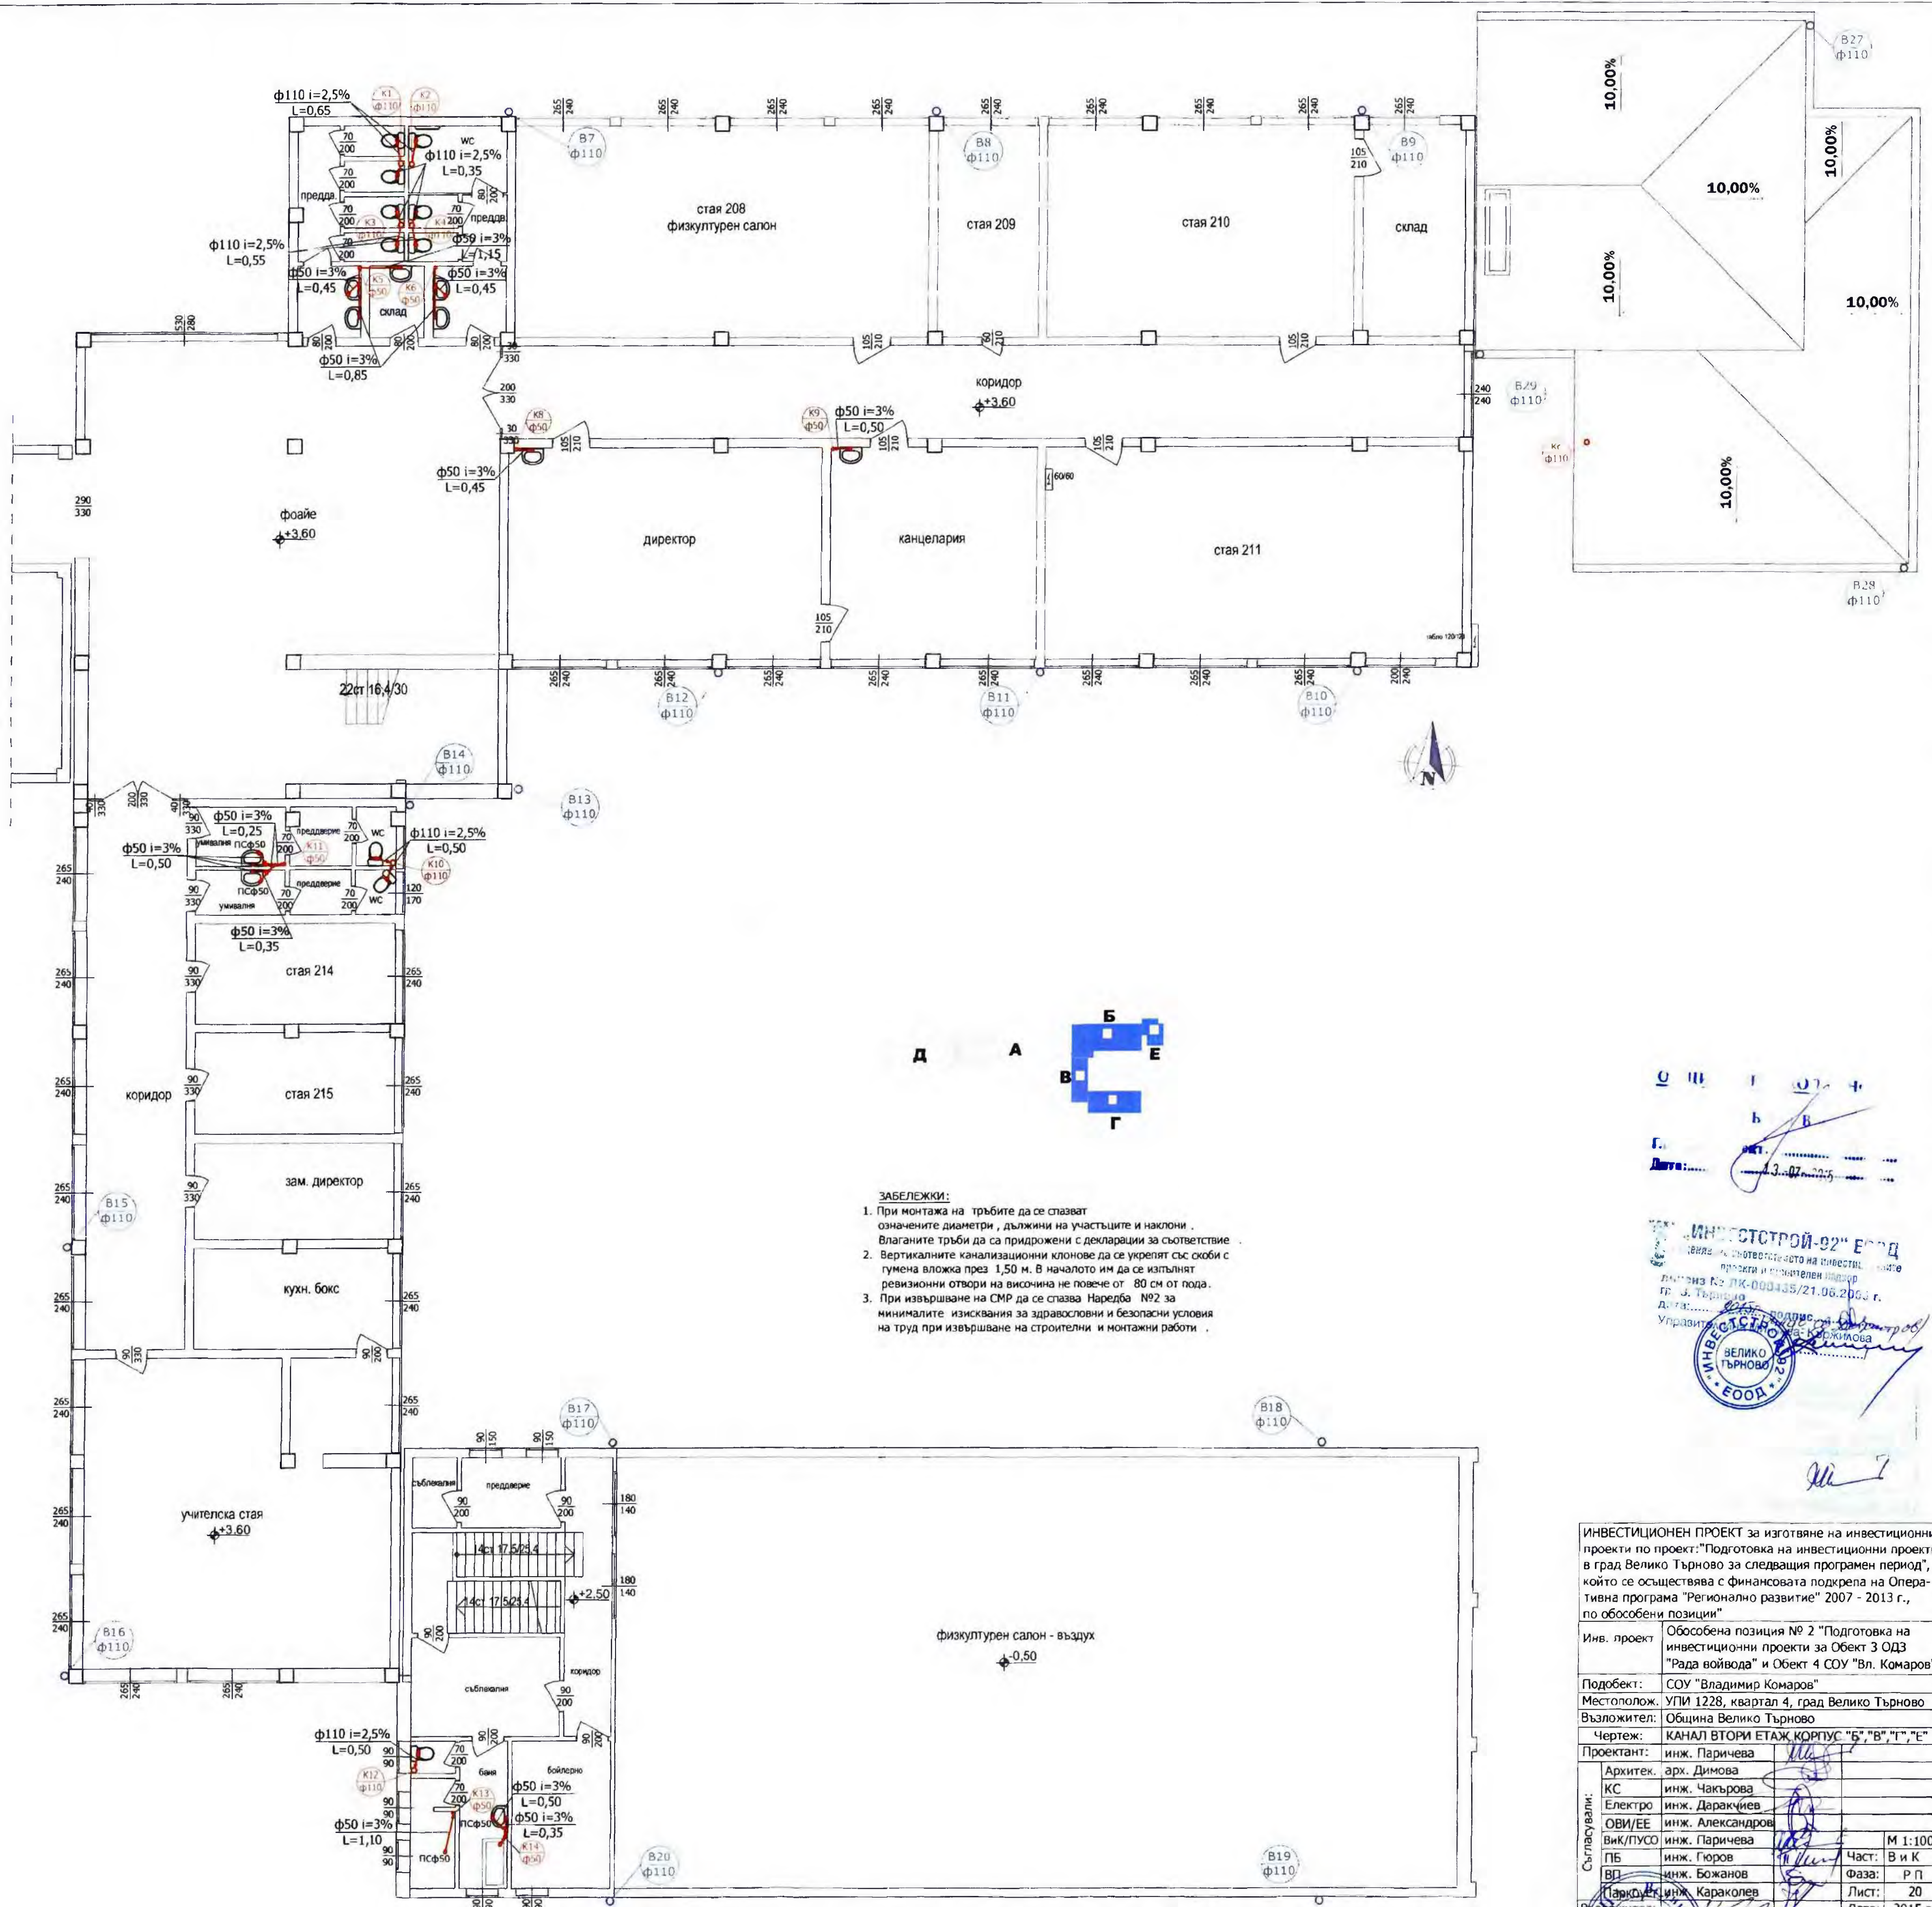

ЗАБЕЛЕЖКИ:

1. При монтажа на тръбите да се спазват означените диаметри, дължини на участъците и наклони. Влагните тръби да са придрожени с декларации за съответствие.
2. Вертикалните канализационни клонове да се укрепят със скоби с гумена вложка през 1,50 м. В началото им да се изпълнят ревизионни отвори на височина не повече от 80 см от пода.
3. При извършване на СМР да се спазва Наредба №92 за минималните изисквания за здравословни и безопасни условия на труд при извършване на строителни и монтажни работи.

ИНВЕСТИЦИОНЕН ПРОЕКТ за изготвяне на инвестиционни проекти по проект: "Подготовка на инвестиционни проекти в град Велико Търново за следващия програмен период", който се осъществява с финансовата подкрепа на Оперативна програма "Регионално развитие" 2007 - 2013 г., по обособени позиции			
Инв. проект	Обособена позиция № 2 "Подготовка на инвестиционни проекти за Обект 3 ОДЗ "Рада войвода" и Обект 4 СОУ "Вл. Комаров"		
Подобект:	СОУ "Владимир Комаров"		
Местополож.	УПИ 1228, квартал 4, град Велико Търново		
Възложител:	Община Велико Търново		
Чертеж:	КАНАЛ ВТОРИ ЕТАЖ КОРПУС "Б", "В", "Г", "Е"		
Проектант:	инж. Паричева		
Съставили:	Архитек.	арх. Димова	М 1:100
	КС	инж. Чакърлова	
	Електро	инж. Даракчиев	
	ОВИ/ЕЕ	инж. Александров	
	Вик/ПУСО	инж. Паричева	
Възложител:	ПБ	инж. Гюров	Част: В и К
	ВП	инж. Божанов	Фаза: Р.П.
	Парк./Д.К.	инж. Караколев	Лист: 20
Дата: 2015 г.			

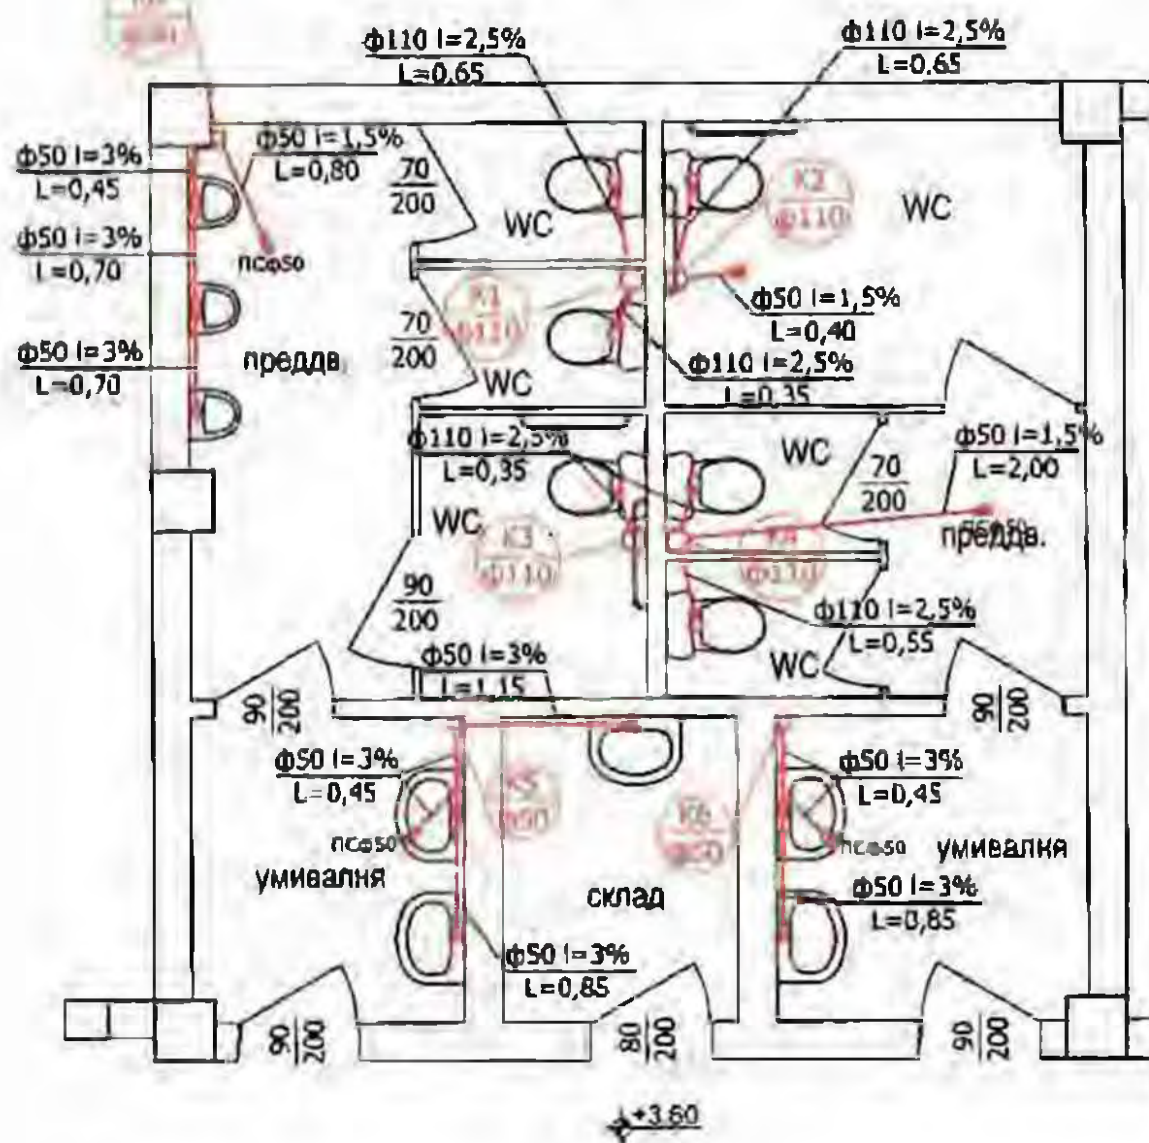




гр. В. Търново, ул. "Тодор Вълков" 11Б, етаж № 8, тел. 063 522046

ИНВЕСТИЦИОНЕН ПРОЕКТ за изготвяне на инвестиционни проекти по проект: "Подготовка на инвестиционни проекти в град Велико Търново за следващия програмен период", който се осъществява с финансовата подкрепа на Оперативна програма "Регионално развитие" 2007-2013 по обособени позиции

Инв. проект	Обособена позиция № 2 "Подготовка на инвестиционни проекти по проект 3 ОДЗ "Рада войвода" и Обект 3 СОУ "Вл. Комаров"		
Подобект:	СОУ "Владимир Комаров"		
Местополож.	УПИ 1228, квартал 4, град Велико Търново		
Възложител:	Община Велико Търново		
Чертеж:	КАНАЛ ВТОРИ ЕТАЖ КОРИДОР "Б" -фрагмент		
Проектант:	инж. Паричева		
Съгласувани:	Архитек. арх. Динова		
	КС инж. Чакърове		
	Електро инж. Даракчиев		
	ОВИ/ЕЕ инж. Александров		
	ВК/ПУСО инж. Паричева		М 1:50
	ПБ инж. Гюров		Част: В и К
	ВП инж. Божанов		Фаза: Р П
	Паркоуст. инж. Караколева		Лист: 20а
Възложител:		Дата:	2015 г.

Този проект е изпълнен с финансовата подкрепа на Оперативна програма "Регионално развитие" 2007-2013, съфинансирана от Европейския фонд за регионално развитие. Целта от този проект за съфинансирането на публикациите се носи от ДЗЗД "ЕВРО ПРОЕКТИ Велико Търново" в приключил обстойта на се счита, че тази публикация отразява официалното становище на Европейския съюз и Управляващия орган.

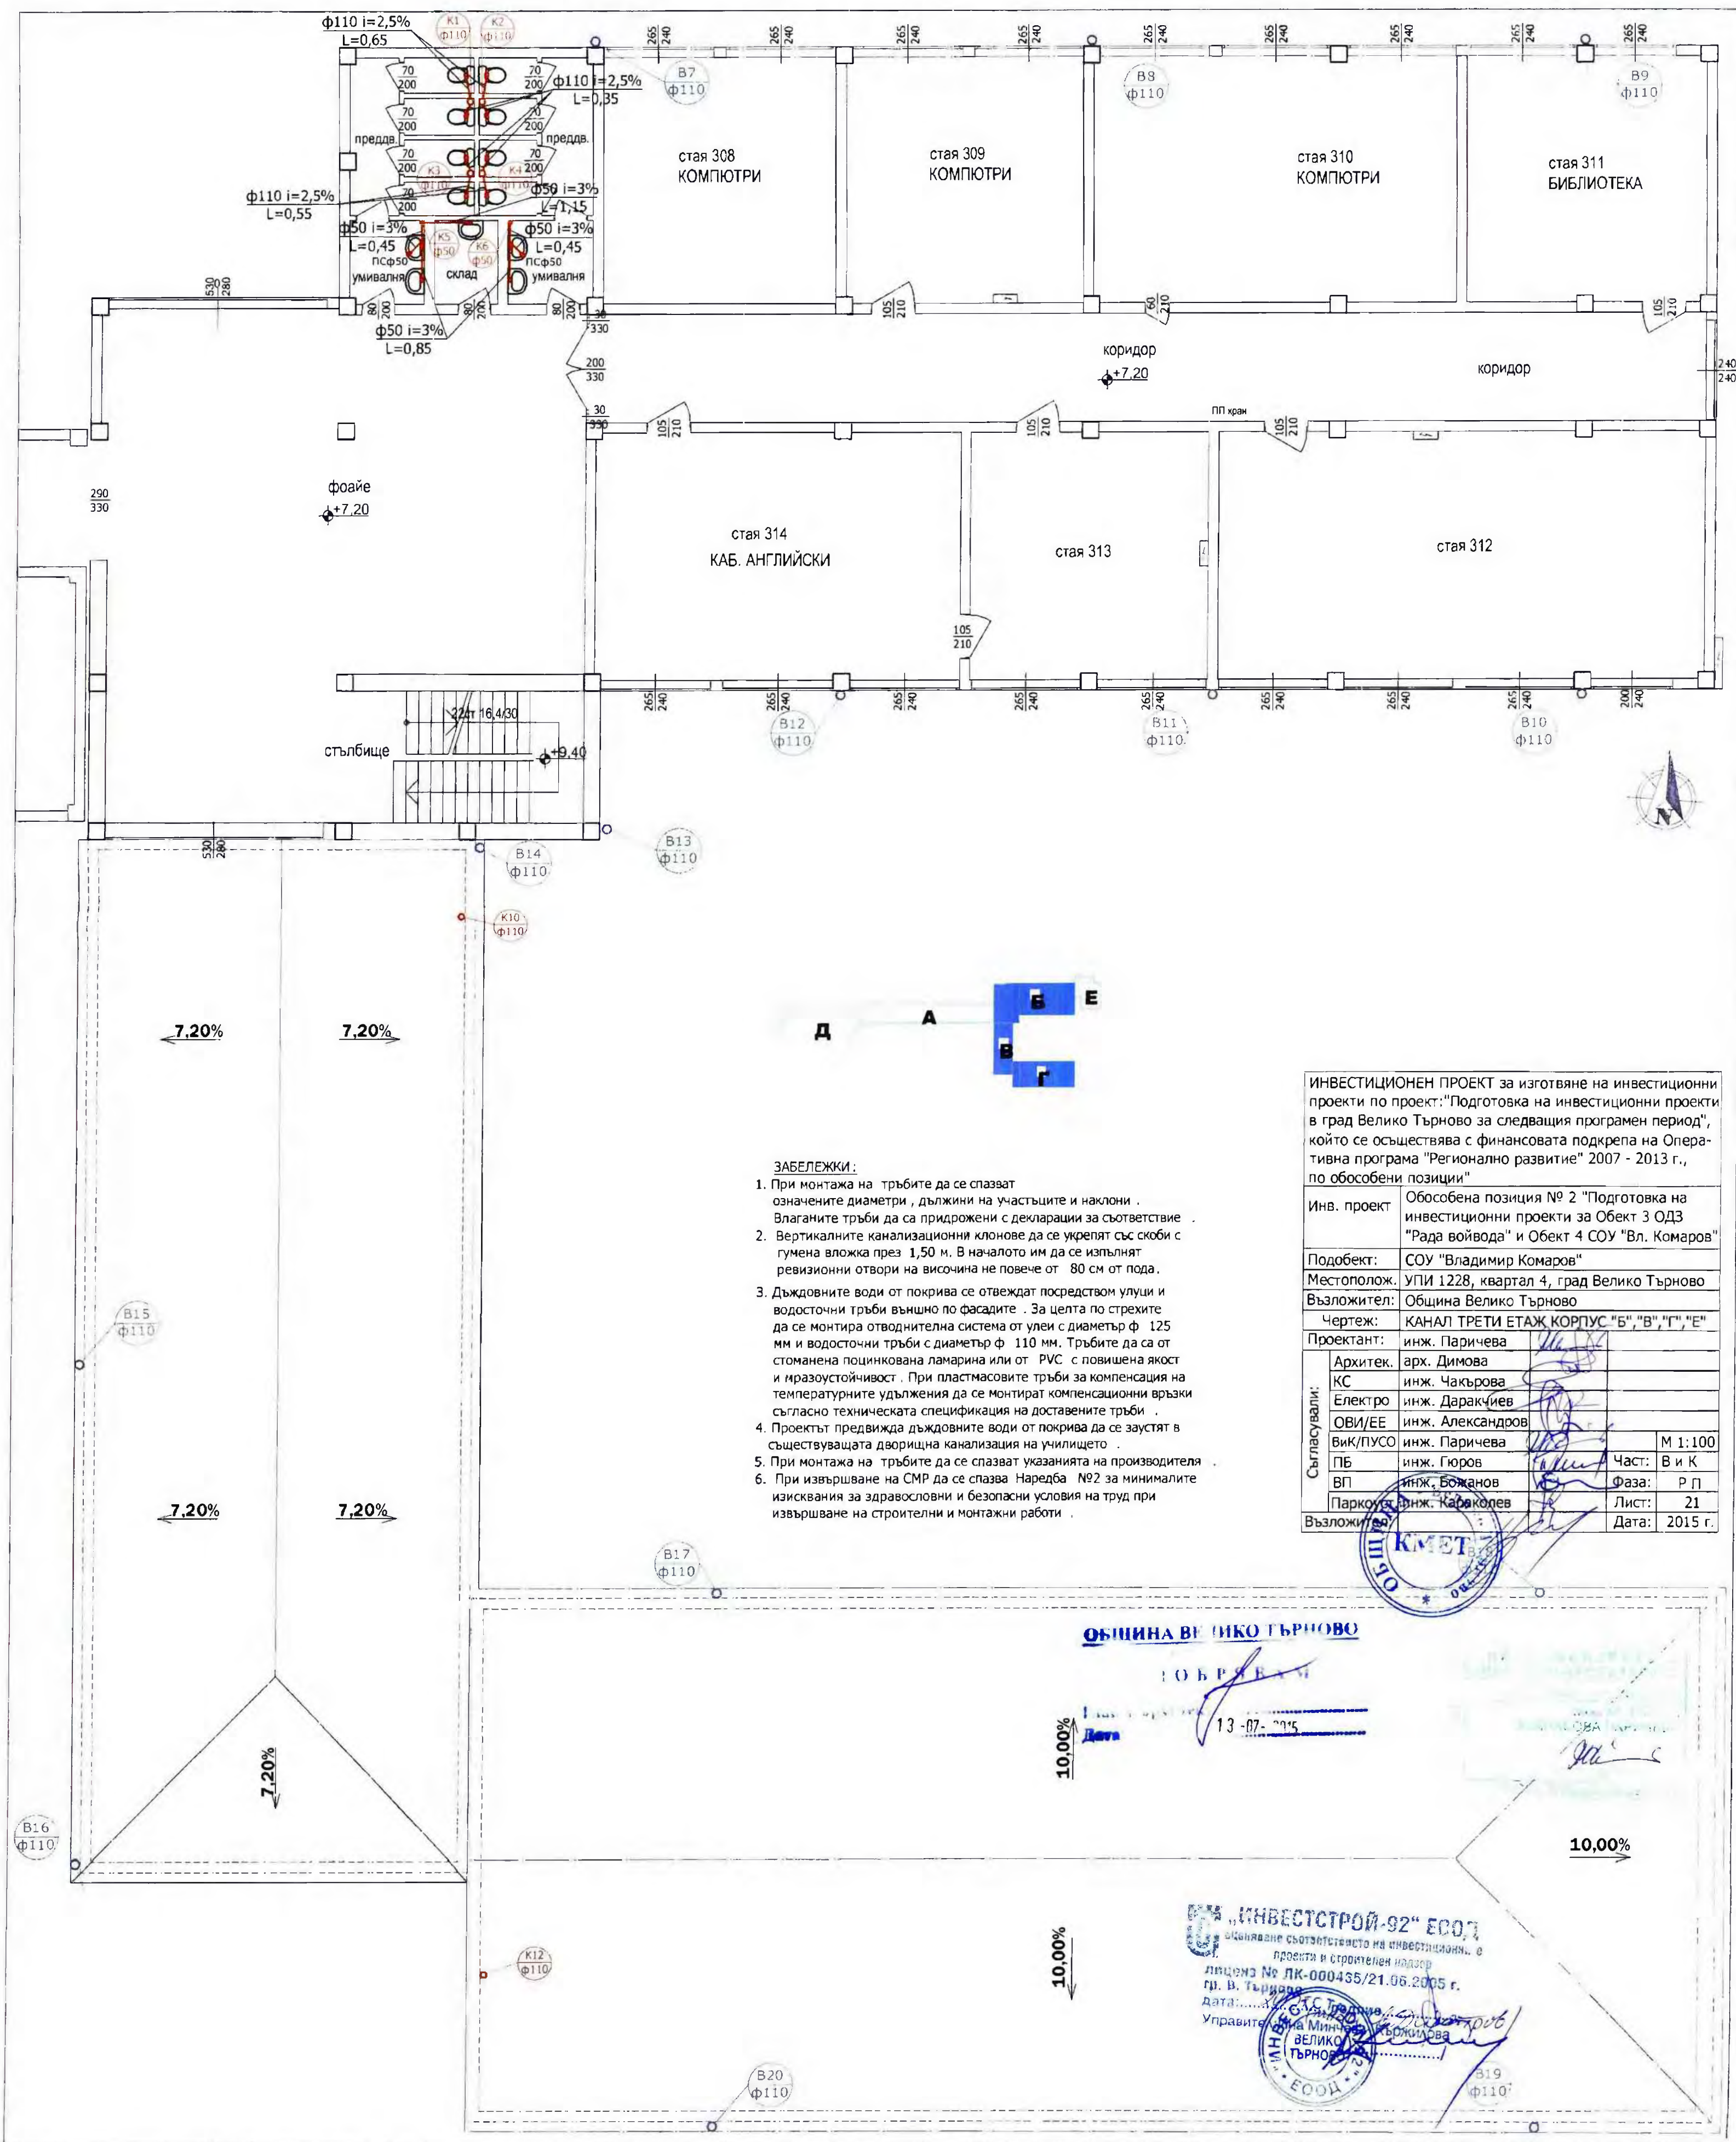

ЗАБЕЛЕЖКИ:

1. При монтажа на тръбите да се спазват означените диаметри, дължини на участъците и наклони. Влаганите тръби да са придружени с декларации за съответствие.
2. Вертикалните канализационни клонове да се укрепят със скоби с гумена вложка през 1,50 м. В началото им да се изпълнят ревизионни отвори на височина не повече от 80 см от пода.
3. Дъждовните води от покрива се отвеждат посредством улици и водосточни тръби външно по фасадите. За целта по стрехите да се монтира отводнителна система от улеи с диаметър ф 125 мм и водосточни тръби с диаметър ф 110 мм. Тръбите да са от стоманена поцинкована ламарина или от PVC с повишена якост и иразоустойчивост. При пластмасовите тръби за компенсация на температурните удължения да се монтират компенсационни връзки съгласно техническата спецификация на доставените тръби.
4. Проектът предвижда дъждовните води от покрива да се заустват в съществуващата дворишна канализация на училището.
5. При монтажа на тръбите да се спазват указанията на производителя.
6. При извършване на СМР да се спазва Наредба №2 за минималите изисквания за здравословни и безопасни условия на труд при извършване на строителни и монтажни работи.

ИНВЕСТИЦИОНЕН ПРОЕКТ за изготвяне на инвестиционни проекти по проект: "Подготовка на инвестиционни проекти в град Велико Търново за следващия програмен период", който се осъществява с финансовата подкрепа на Оперативна програма "Регионално развитие" 2007 - 2013 г., по обособени позиции"

Инв. проект	Обособена позиция № 2 "Подготовка на инвестиционни проекти за Обект 3 ОДЗ "Рада войвода" и Обект 4 СОУ "Вл. Комаров"		
Подобект:	СОУ "Владимир Комаров"		
Местополож.	УПИ 1228, квартал 4, град Велико Търново		
Възложител:	Община Велико Търново		
Чертеж:	КАНАЛ ТРЕТИ ЕТАЖ КОРПУС "Б", "В", "Г", "Е"		
Проектант:	инж. Паричева		
Съгласували:	Архитект.	арх. Димова	М 1:100
	КС	инж. Чахърова	
	Електро	инж. Даракчиев	
	ОВИ/ЕЕ	инж. Александров	
	ВиК/ПУСО	инж. Паричева	
Възложител:	ПБ	инж. Гюров	Част: В и К
	ВП	инж. Божанов	Фаза: РЛ
	Паркоу	инж. Караколев	Лист: 21
			Дата: 2015 г.

ОБЩИНА ВЕЛИКО ТЪРНОВО


13-07-2015


10.00%

10.00%

10.00%

ИНВЕСТИЦИОНЕН ПРОЕКТ
лиценз № ЛК-000435/21.06.2005 г.
гр. В. Търново
дата: 13-07-2015
Управление на Министър-председателя
ВЕЛИКО ТЪРНОВО

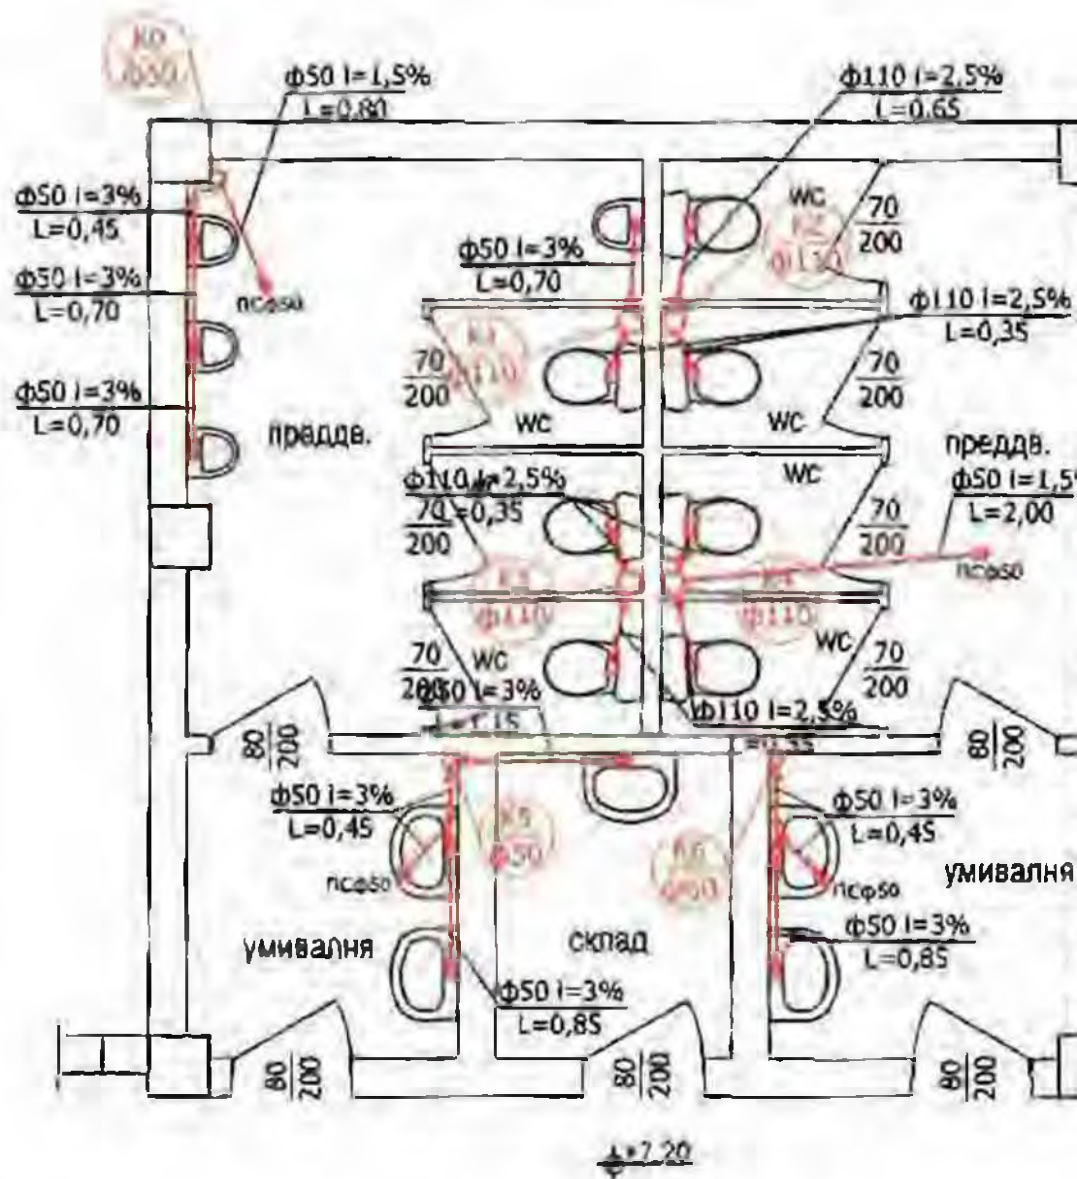


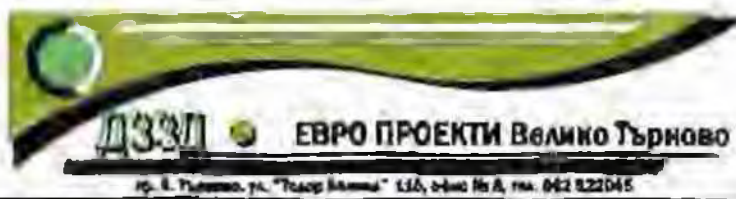

ИНВЕСТИЦИОНЕН ПРОЕКТ за изготвяне на инвестиционни проекти по проект: "Подготовка на инвестиционни проекти в град Велико Търново за следващия програмен период", който се осъществява с финансовата подкрепа на Оперативна програма "Регионално развитие" 2007 - 2013 г. по обособени позиции

Инв. проект	Обособена позиция № 2 - Подготовка на инвестиционни проекти в град Велико Търново по проект "Рада войвода" и Обект 5.00У/Вл. Комаров		
Подобект:	СООУ "Владимир Комаров"		
Местополож.	УПИ 1228, квартал 4, град Велико Търново		
Възложител:	Община Велико Търново		
Чертеж:	КАНАЛ ТРЕТИ ЕТАЖ КОРПУС /Б-фрагмент		
Проектант:	инж. Паричева		
Съгласували:	Архитек.	арх. Димова	
	КС	инж. Чакърва	
	Електро	инж. Даракчиев	
	ОВИ/ЕЕ	инж. Александров	
	ВИК/ПУСО	инж. Паричева	М 1:50
	ПБ	инж. Гюрова	Част: В и К
	ВП	инж. Божанов	Фаза: Р П
	Пархизуст	инж. Караколев	Лист: 21а
Възложител:			Дата: 2015 г.

Този проект е изпълнен с финансовата подкрепа на Оперативна програма "Регионално развитие 2007-2013", съфинансирана от Европейския фонд за регионално развитие. Целта отговорност за съществуването на публикацията се носи от ДЗЗД "ЕВРО ПРОЕКТИ Велико Търново" в кои и никакви обстоятелства не се счита, че този публикация отразява официалното становище на Европейския съюз и Управляващия орган.

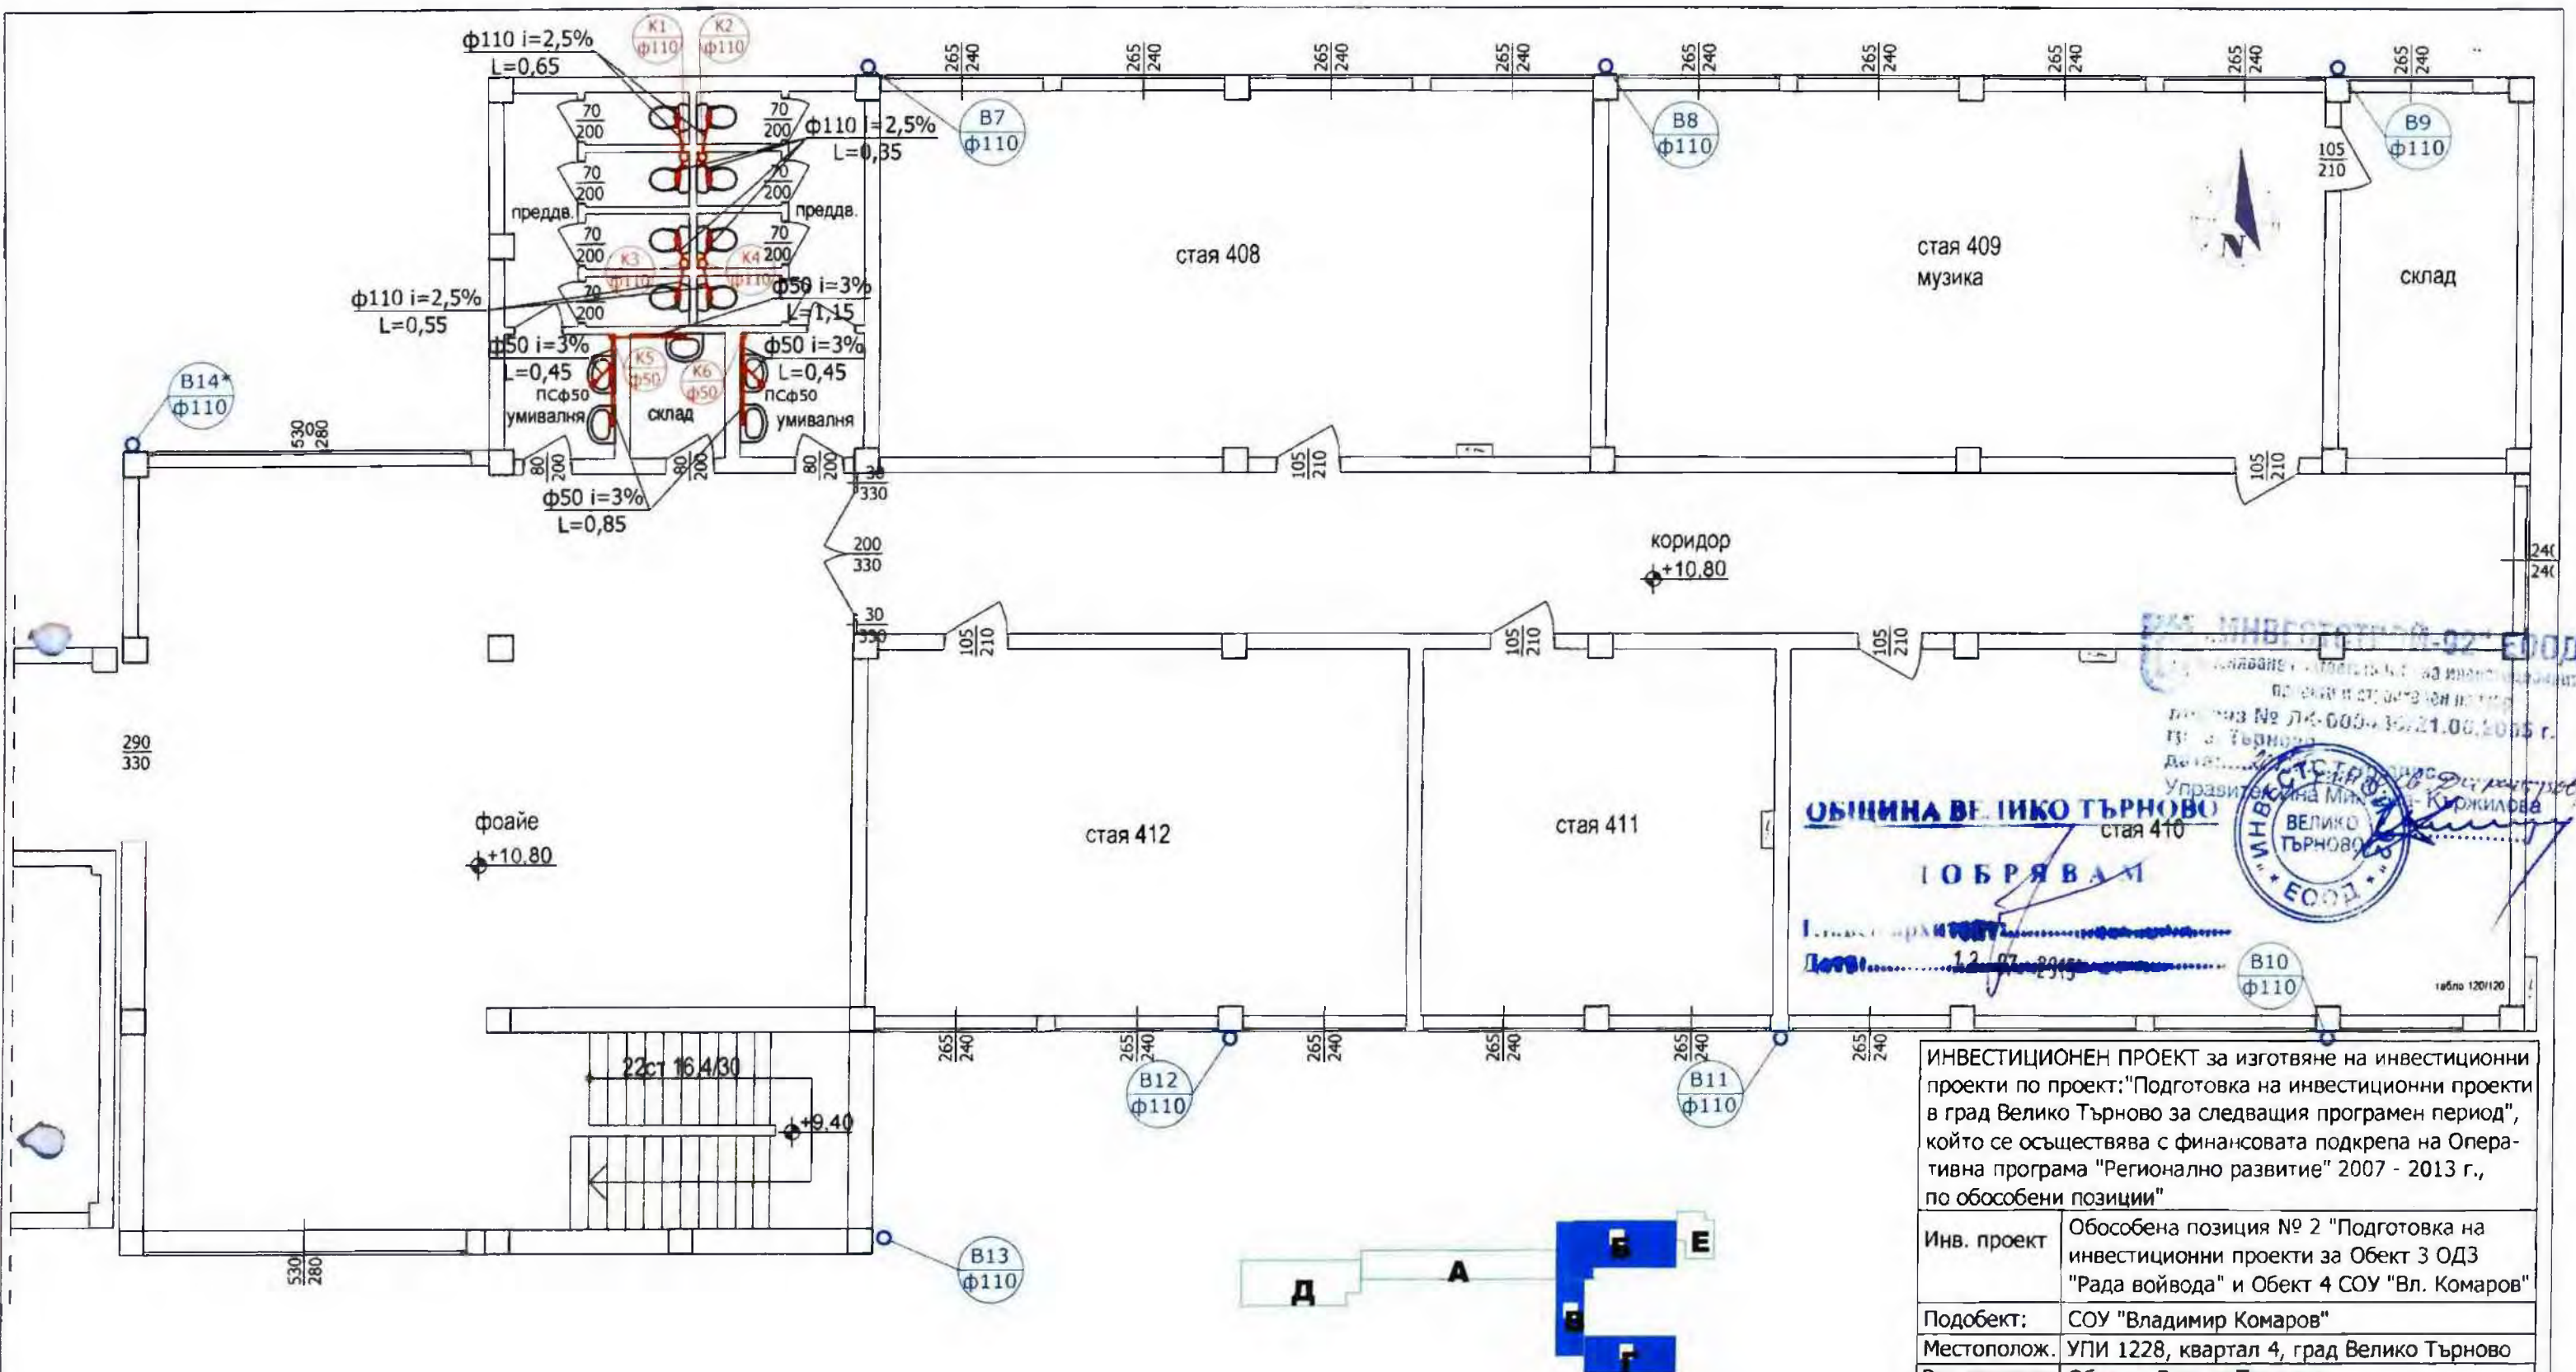



ЗАБЕЛЕЖКИ:

1. При монтажа на тръбите да се спазват означените диаметри, дължини на участъците и наклони. Влаганите тръби да са придружени с декларации за съответствие.
2. Вертикалните канализационни клонове да се укрепят със скоби с гумена вложка през 1,50 м. В началото им да се изпълнят ревизионни отвори на височина не повече от 80 см от пода.
3. При извършване на СМР да се спазва Наредба №2 за минималните изисквания за здравословни и безопасни условия на труд при извършване на строителни и монтажни работи.

ИНВЕСТИЦИОНЕН ПРОЕКТ за изготвяне на инвестиционни проекти по проект: "Подготовка на инвестиционни проекти в град Велико Търново за следващия програмнен период", който се осъществява с финансовата подкрепа на Оперативна програма "Регионално развитие" 2007 - 2013 г., по обособени позиции

Инв. проект	Обособена позиция № 2 "Подготовка на инвестиционни проекти за Обект 3 ОДЗ "Рада войвода" и Обект 4 СОУ "Вл. Комаров"		
Подобект:	СОУ "Владимир Комаров"		
Местополож.	УПИ 1228, квартал 4, град Велико Търново		
Възложител:	Община Велико Търново		
Чертеж:	КАНАЛ ТРЕТИ ЕТАЖ КОРПУС "Б", "В", "Г", "Е"		
Проектант:	инж. Паричева		
Съгласували:	Архитект	арх. Димова	
	КС	инж. Чакърова	
	Електро	инж. Даракчиев	
	ОВИ/ЕЕ	инж. Александров	
	ВИК/ПУСО	инж. Паричева	М 1:100
	ПБ	инж. Тюрков	Част: В и К
Възложител:	В	инж. Божанов	Фаза: Р П
	Г	инж. Караколев	Лист: 22
Дата: 2015 г.			

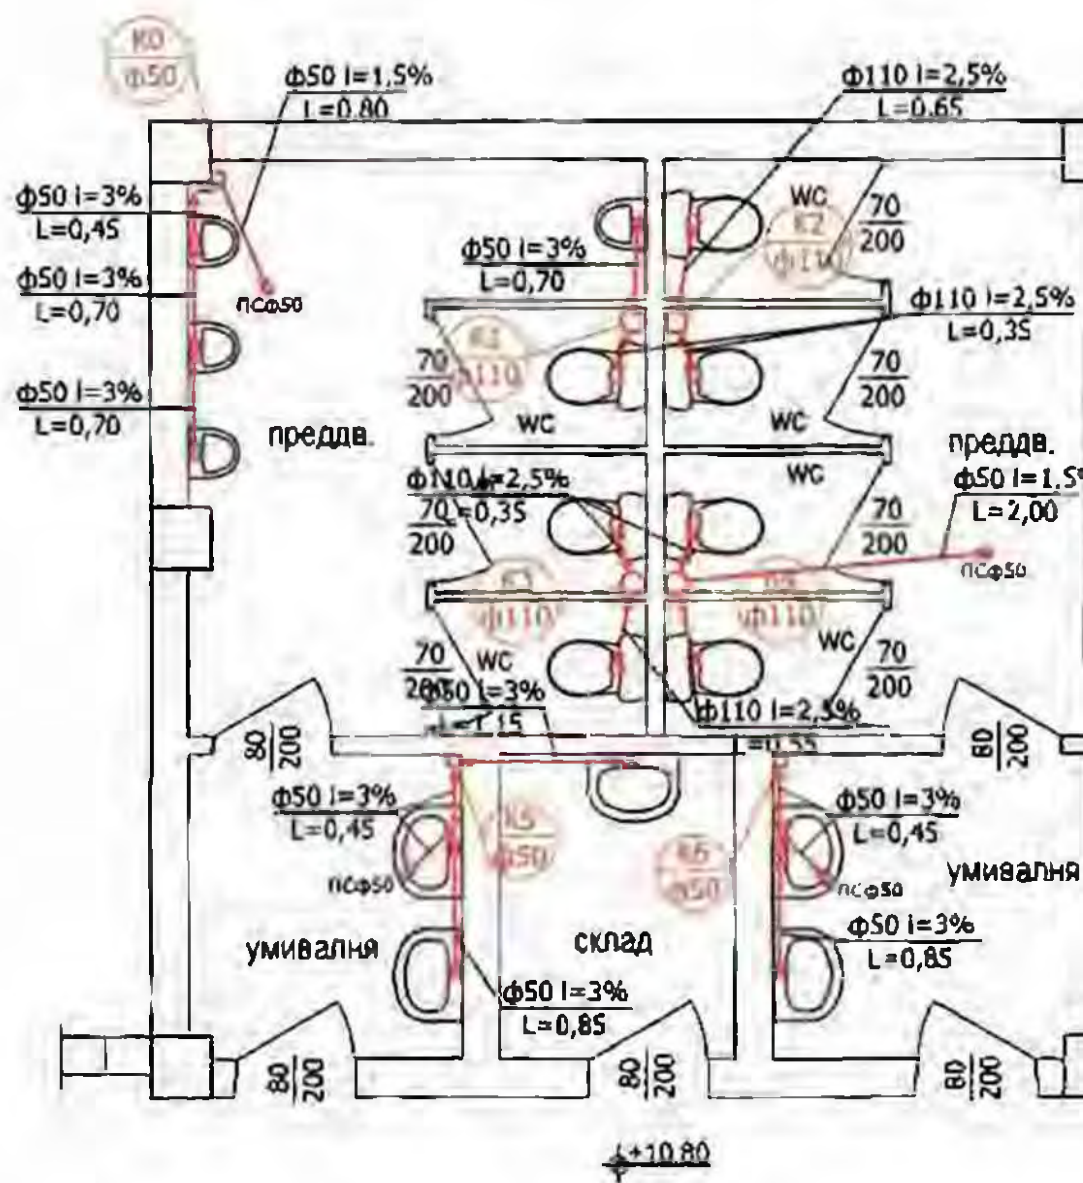


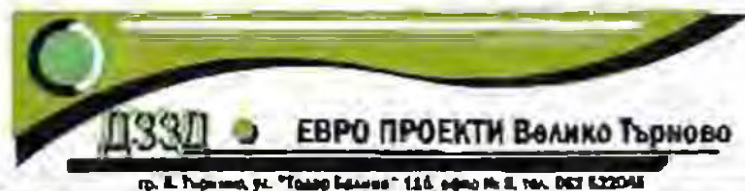

ИНВЕСТИЦИОНЕН ПРОЕКТ за изготвяне на инвестиционни проекти по проект: "Подготовка на инвестиционни проекти в град Велико Търново за следващия програмен период", който се осъществява с финансовата подкрепа на Оперативна програма "Регионално развитие" 2007 - 2013 г., по обособени позиции"

Ина. проект	Обособена позиция № 2 "Подготовка на инвестиционни проекти по проект 3 ЕИЗ "Рада войвода" и проект 4 СОУ "Вл. Комаров"		
Подобект:	СОУ "Владимир Комаров"		
Местополож.	УПИ 1228, квартал 4, град Велико Търново		
Възложител:	Община Велико Търново		
Чертеж:	КАНАЛ ЧЕТВЪРТИ ЕТАЖ КОРПУС "Б" -фрагмент		
Проектант:	инж. Паричева		
Съгласували:	Архитект.	арх. Димова	
	КС	инж. Чакърова	
	Електро	инж. Даракчиев	
	ОВИ/ЕЕ	инж. Александров	
	Вик/ПУСО	инж. Паричева	М 1:50
	ПБ	инж. Гюров	Част: В и К
	ВП	инж. Божанов	Фаза: Р П
	Парк/ауст	инж. Караколев	Лист: 22а
Възложител:			Дата: 2015 г.

Този проект е изпълнен с финансовата подкрепа на Оперативна програма "Регионално развитие" 2007-2013 г., съфинансирана от Европейския фонд за регионално развитие. Целта отговаря на следващия на публичността от новия ДЗЗД "ЕВРО ПРОЕКТИ Велико Търново" и при наличие на обстоятелства се счита, че този публичност отразява официалното становище на Европейския фонд и Управляващия орган.

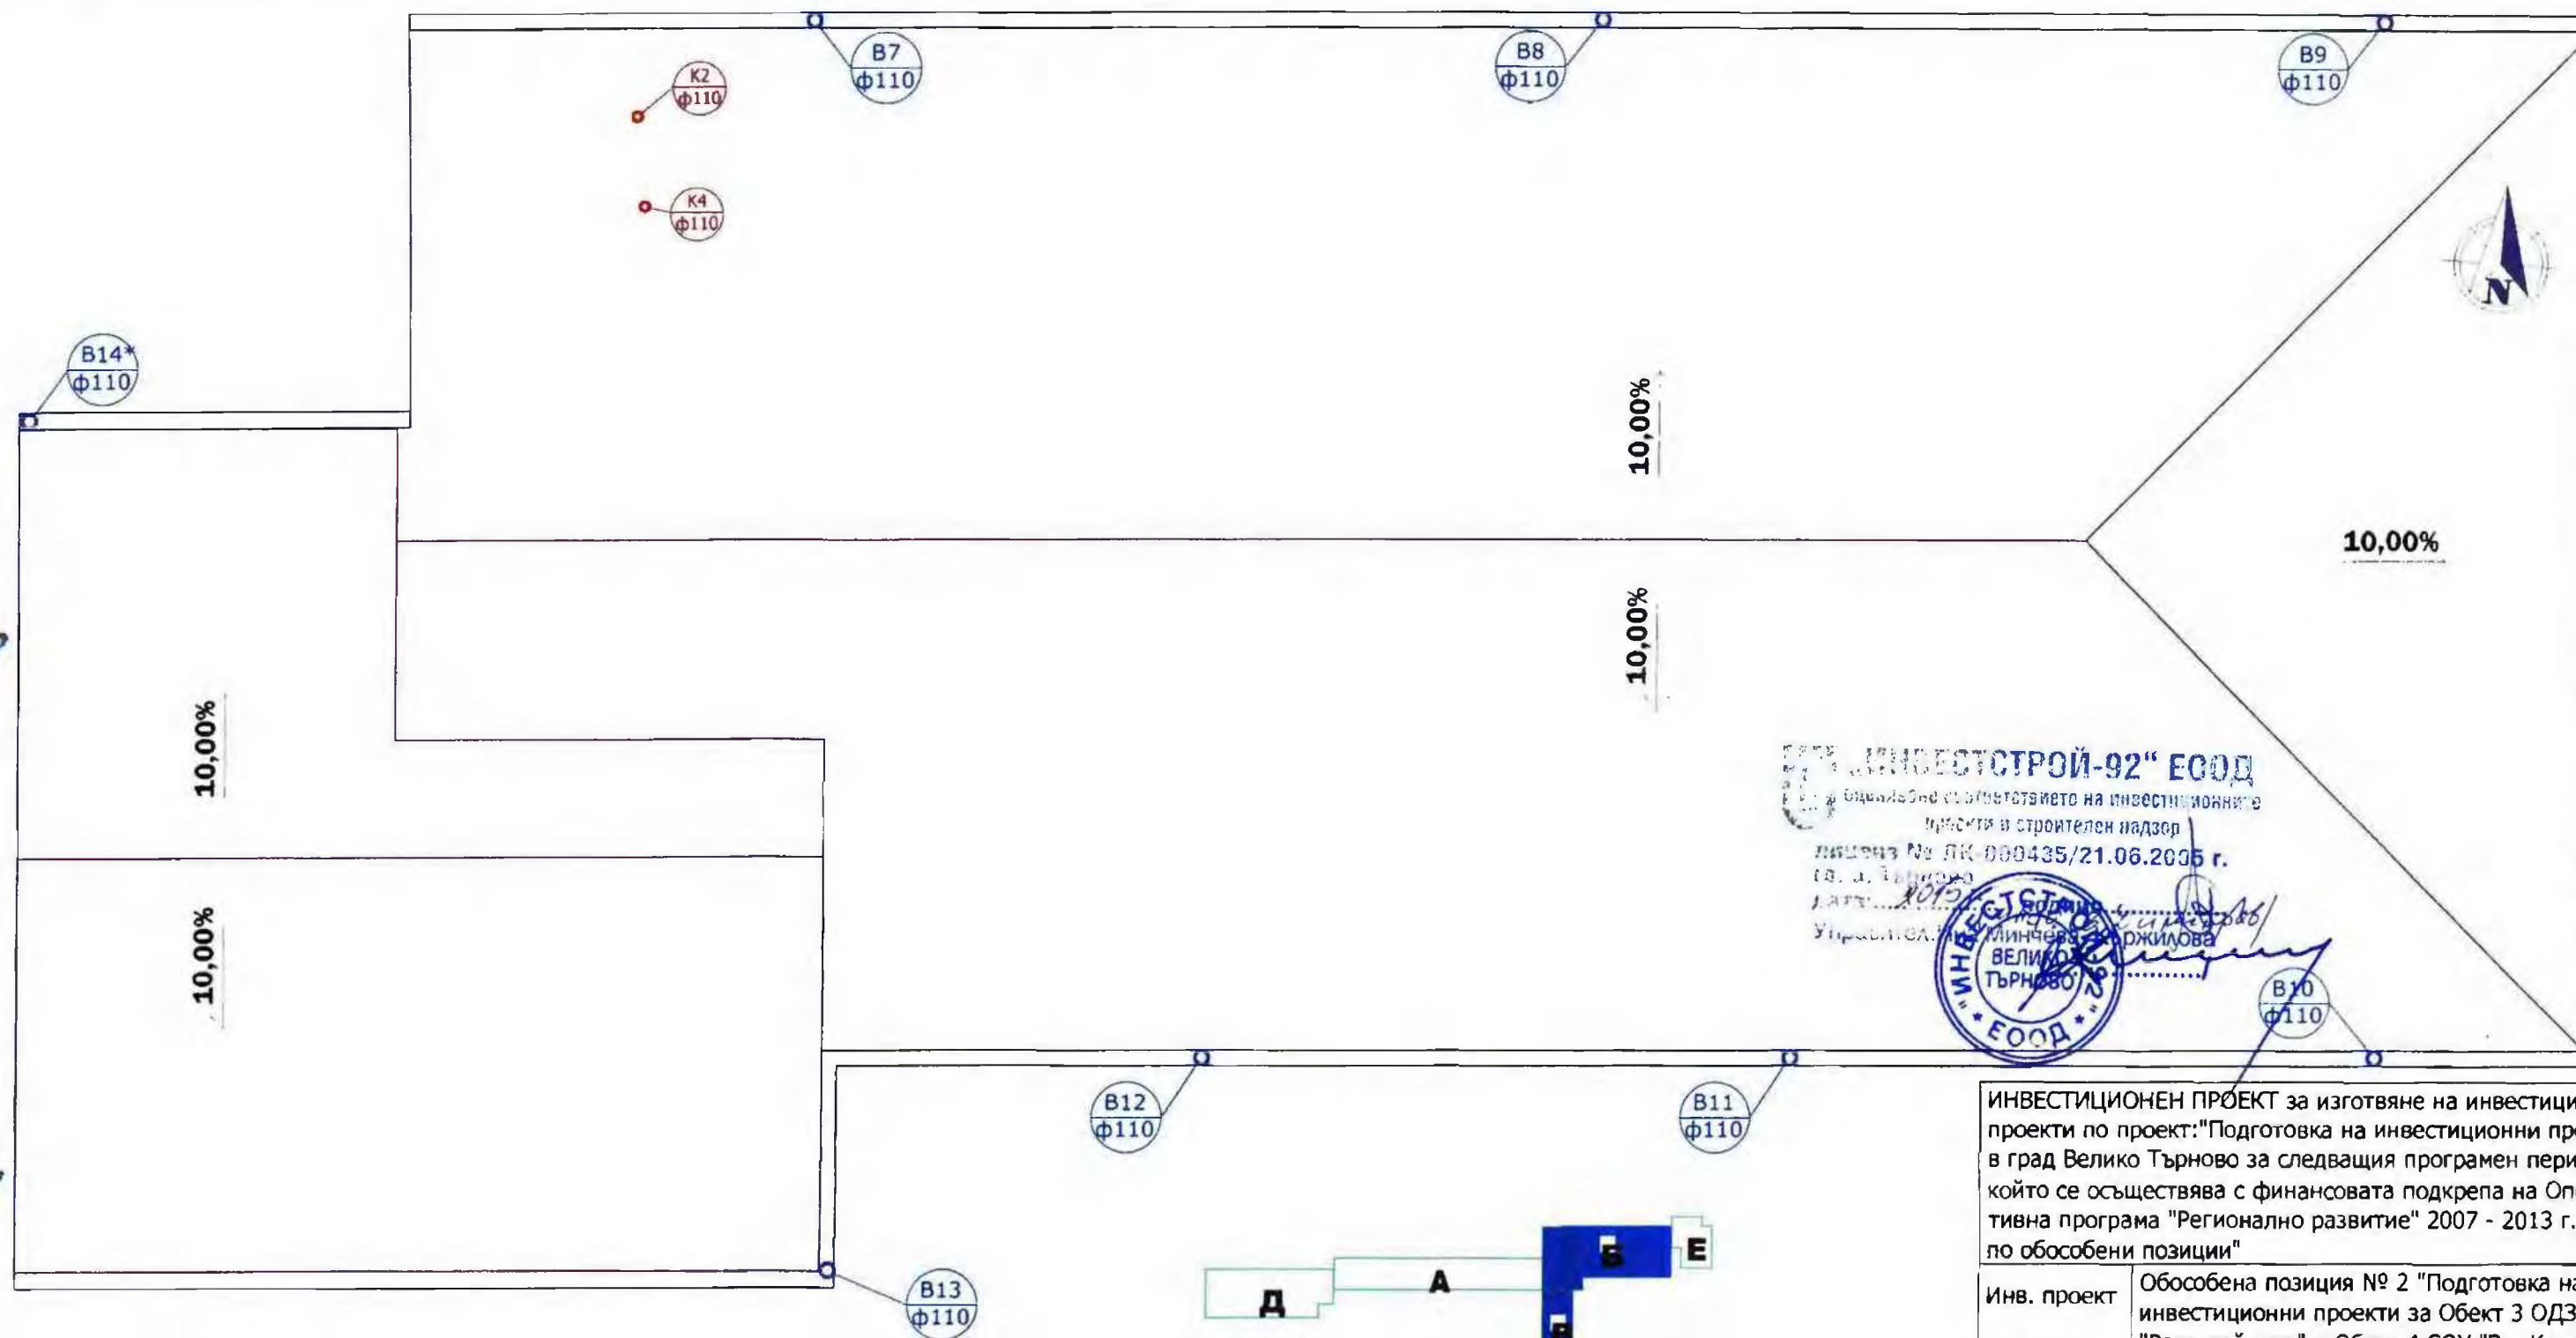

ЗАБЕЛЕЖКИ:


1. Дъждовните води от покрива се отвеждат посредством улици и водосточни тръби външно по фасадите. За целта по стрехите да се монтира отводнителна система от ули с диаметър ф 125 мм и водосточни тръби с диаметър ф 110 мм. Тръбите да са от стоманена поцинкована ламарина или от PVC с повишена якост и мразоустойчивост. При пластмасовите тръби за компенсация на температурните удължения да се монтират компенсационни връзки съгласно техническата спецификация на доставените тръби.
2. Проектът предвижда дъждовните води от покрива да се заустват в съществуващата дворищна канализация на училището.
3. При монтажа на тръбите да се спазват указанията на производителя.
4. При извършване на СМР да се спазва Наредба №2 за минималите изисквания за здравословни и безопасни условия на труд при извършване на строителни и монтажни работи.

ОБЩИНА ВЕЛИКО ТЪРНОВО
ПРОЕКТИСТ
Дата: 13-07-2015

ИНВЕСТИСТРОЙ-92" ЕООД
Официално съответствие на инвестиционните
проекти и строителен надзор
лиценз № ПК 000435/21.06.2005 г.
инж. А. Паричева
Управляващ
ВЕЛИКО ТЪРНОВО

ИНВЕСТИЦИОНЕН ПРОЕКТ за изготвяне на инвестиционни проекти по проект: "Подготовка на инвестиционни проекти в град Велико Търново за следващия програмен период", който се осъществява с финансовата подкрепа на Оперативна програма "Регионално развитие" 2007 - 2013 г., по обособени позиции"

Инв. проект	Обособена позиция № 2 "Подготовка на инвестиционни проекти за Обект 3 ОДЗ "Рада войвода" и Обект 4 СОУ "Вл. Комаров"		
Подобект:	СОУ "Владимир Комаров"		
Местополож.	УПИ 1228, квартал 4, град Велико Търново		
Възложител:	Община Велико Търново		
Чертеж:	ОТВОДНЯВАНЕ ПОКРИВ КОРПУС "Б", "В", "Г", "Е"		
Проектант:	инж. Паричева		
Съгласували:	Архитект.	арх. Димова	
	КС	инж. Чакърова	
	Електро	инж. Даракчиев	
	ОВИ/ЕЕ	инж. Александров	
	ВИК/ПУСО	инж. Паричева	М 1:100
	ПБ	инж. Гюров	Част: В и К
	ВП	инж. Божанов	Фаза: Р П
	Паркоуст.	инж. Караколов	Лист: 23
Възложител			Дата: 2015 г.

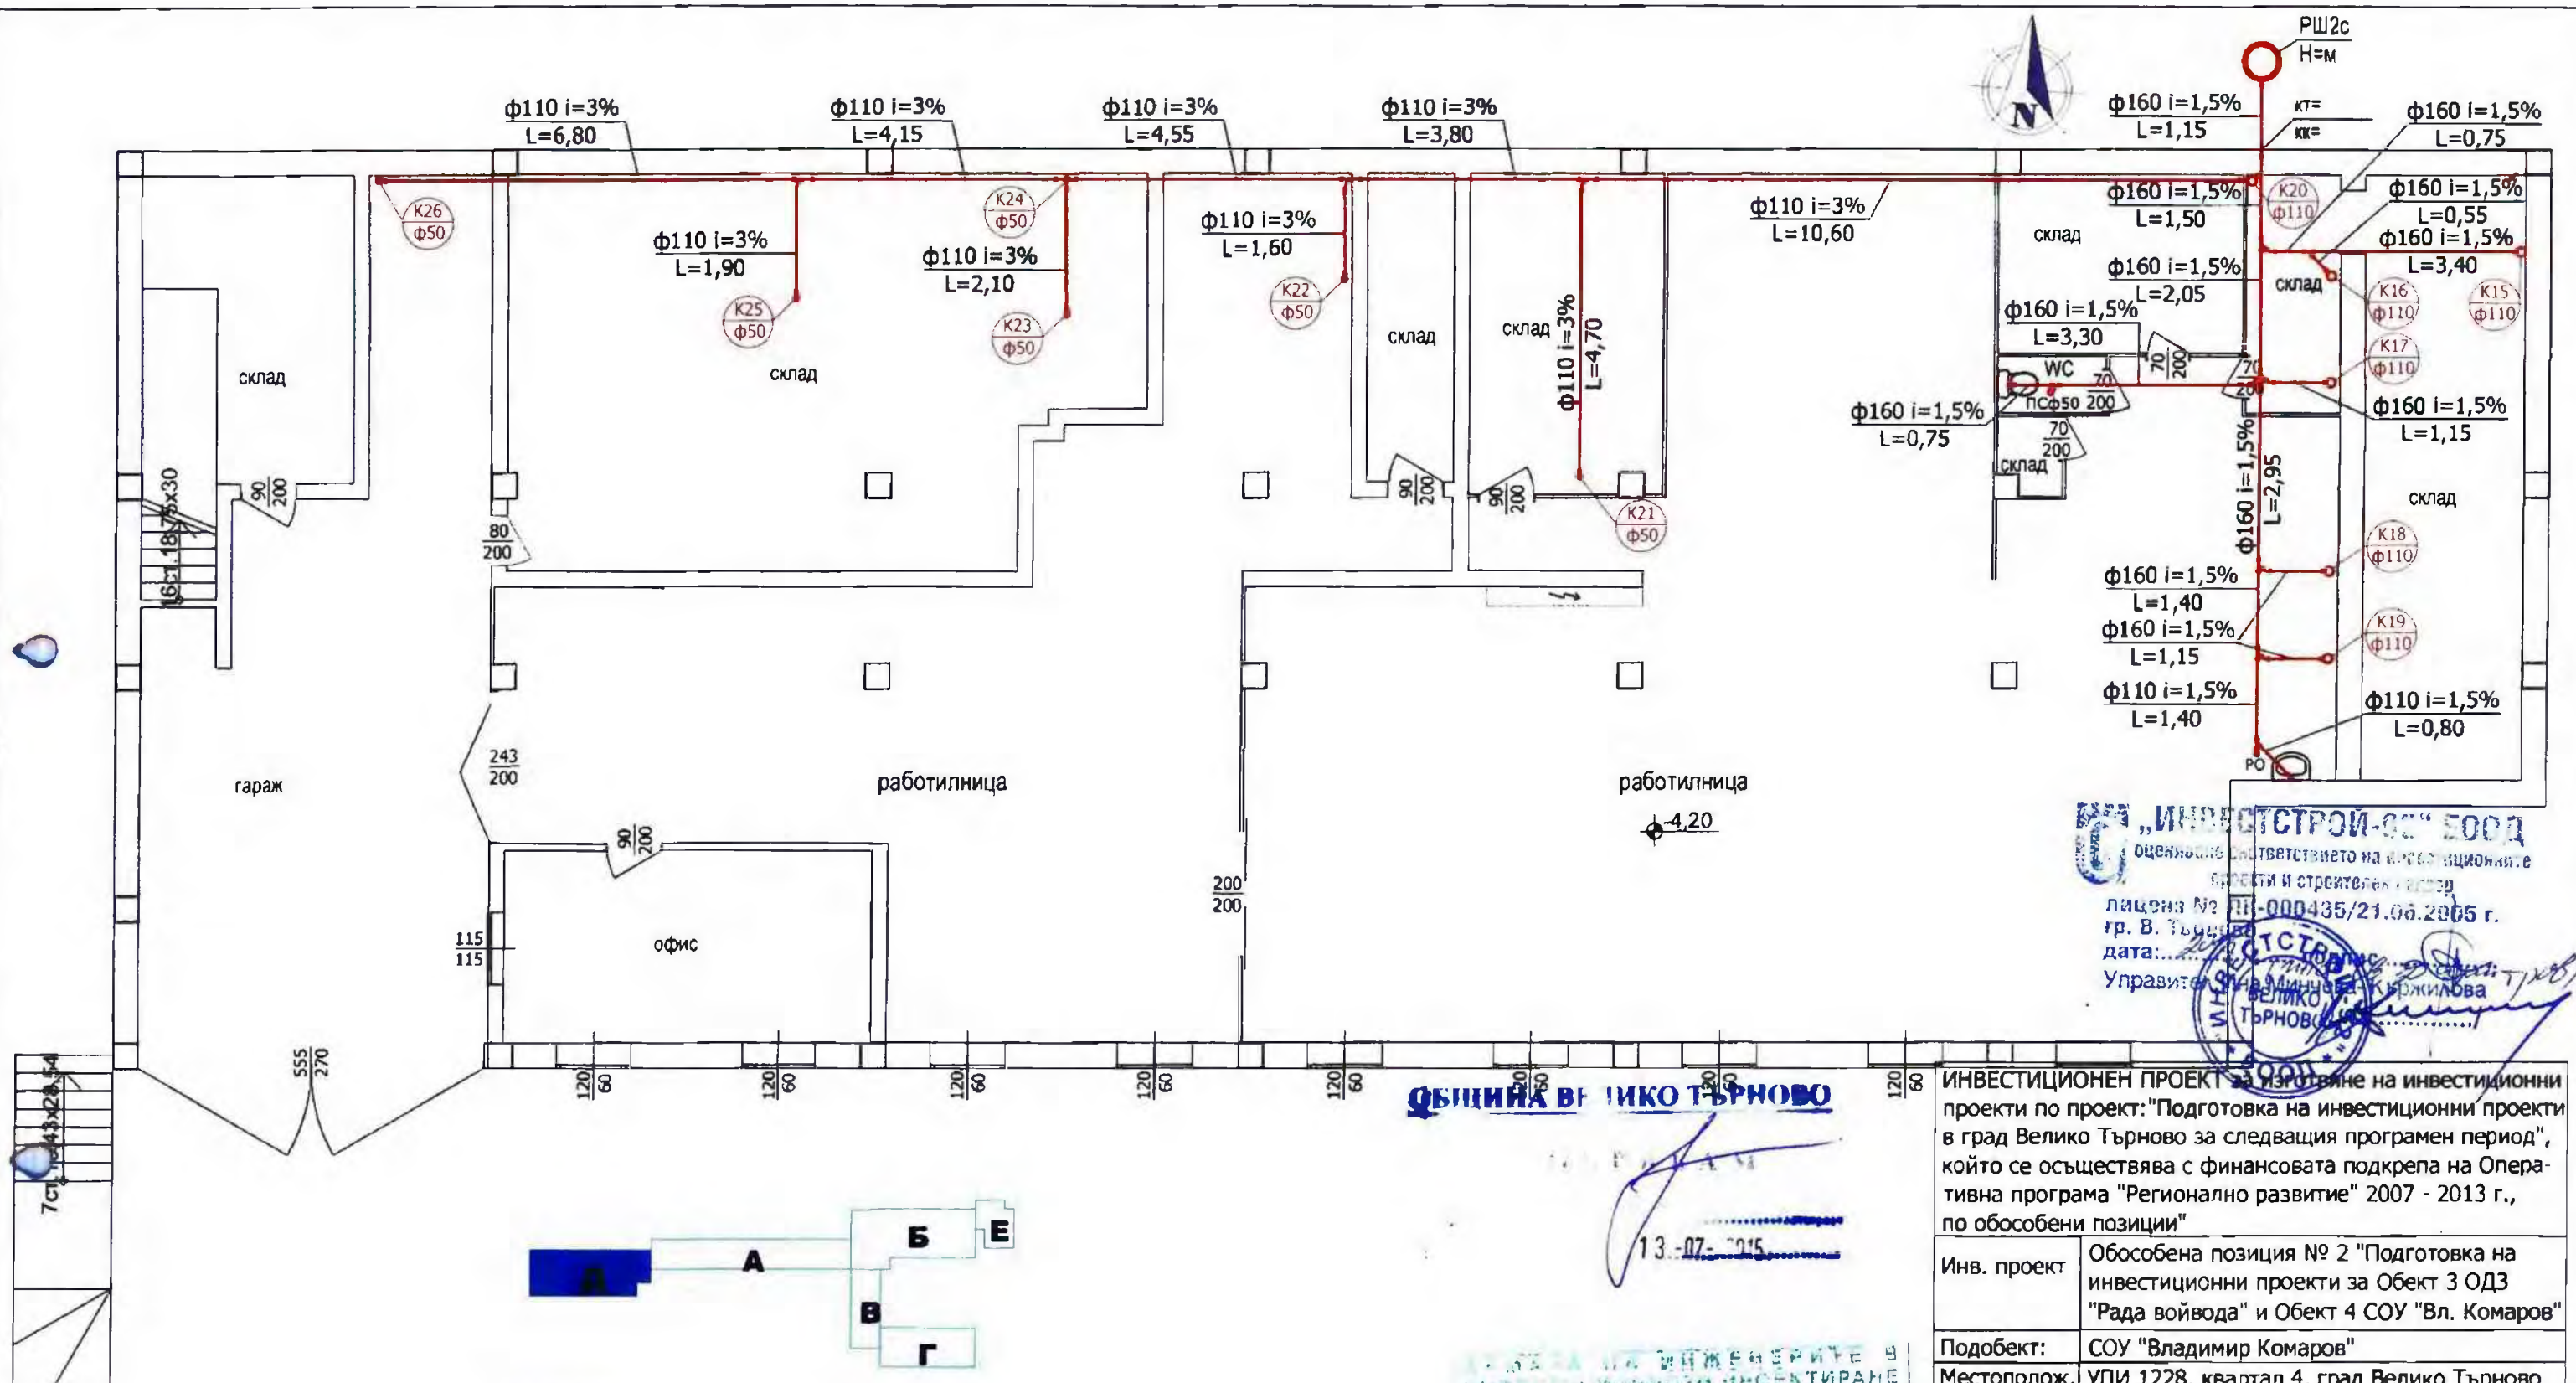

ЗАБЕЛЕЖКИ:

1. Проектът предвижда подмяна на вертикалните клонове и нови отводнителни тръби от санитарните прибори. Главната хоризонтална канализация функционира нормално и не се предвижда подмяната ѝ. Препоръчвам при строителството ревизия и при доказана необходимост ремонт на отделни участъци.
2. Всички подменяни канализационни тръби се заустват в съществуващата хоризонтална канализация на сградата.
3. При монтажа на канализационните тръби да се спазват означените диаметри, дължини на участъците и наклони. Влаганите тръби да са придружени с декларации за съответствие.
4. При извършване на СМР да се спазва Наредба № 2 за минималите изисквания за здравословни и безопасни условия на труд при извършване на строителни и монтажни работи.

ОБЩИНА ВЕЛИКО ТЪРНОВО

13.07.2015

ПРОЕКТИРАНЕ
ИНВЕСТИЦИОНЕН № 03.75
ИНЖ. ХЕНРИЕТА
ПАРИЧЕВА
ПАРИЧЕВА

„ИНВЕСТИСТРОЙ-95“ ЕООД
оценяване съответствието на проекционните
сметки и строителен надзор
лиценз № ПБ-000435/21.06.2005 г.
гр. В. Търново
дата: 13.07.2015
Управление на община Велико Търново

ИНВЕСТИЦИОНЕН ПРОЕКТ за изготвяне на инвестиционни проекти по проект: "Подготовка на инвестиционни проекти в град Велико Търново за следващия програмен период", който се осъществява с финансовата подкрепа на Оперативна програма "Регионално развитие" 2007 - 2013 г., по обособени позиции"

Инв. проект	Обособена позиция № 2 "Подготовка на инвестиционни проекти за Обект 3 ОДЗ "Рада войвода" и Обект 4 СОУ "Вл. Комаров"
Подобект:	СОУ "Владимир Комаров"
Местополож.	УПИ 1228, квартал 4, град Велико Търново
Възложител:	Община Велико Търново
Чертеж:	КАНАЛ СУТЕРЕН КОРПУС "Д"
Проектант:	инж. Паричева
Архитект.	арх. Димова
КС	инж. Чакърлова
Електро	инж. Даракчиев
ОВИ/ЕЕ	инж. Александров
Визуализация	инж. Паричева
ПБ - Вел.	инж. Гюров
ВП	инж. Божанов
Паркоу	инж. Караколев
Възложител:	

М 1:100


Част: В и К

Фаза: Р П

Лист: 24


Дата: 2015 г.

„ИНВЕСТИСТРОЙ-02“ ЕООД
 одобрение съгласно Закона за инвестиционни проекти и строителен надзор
 лиценз № ЛК-000435/21.06.2005 г.
 гр. В. Търново
 дата: 13-07-2015
 Управител: Велика Гърнова

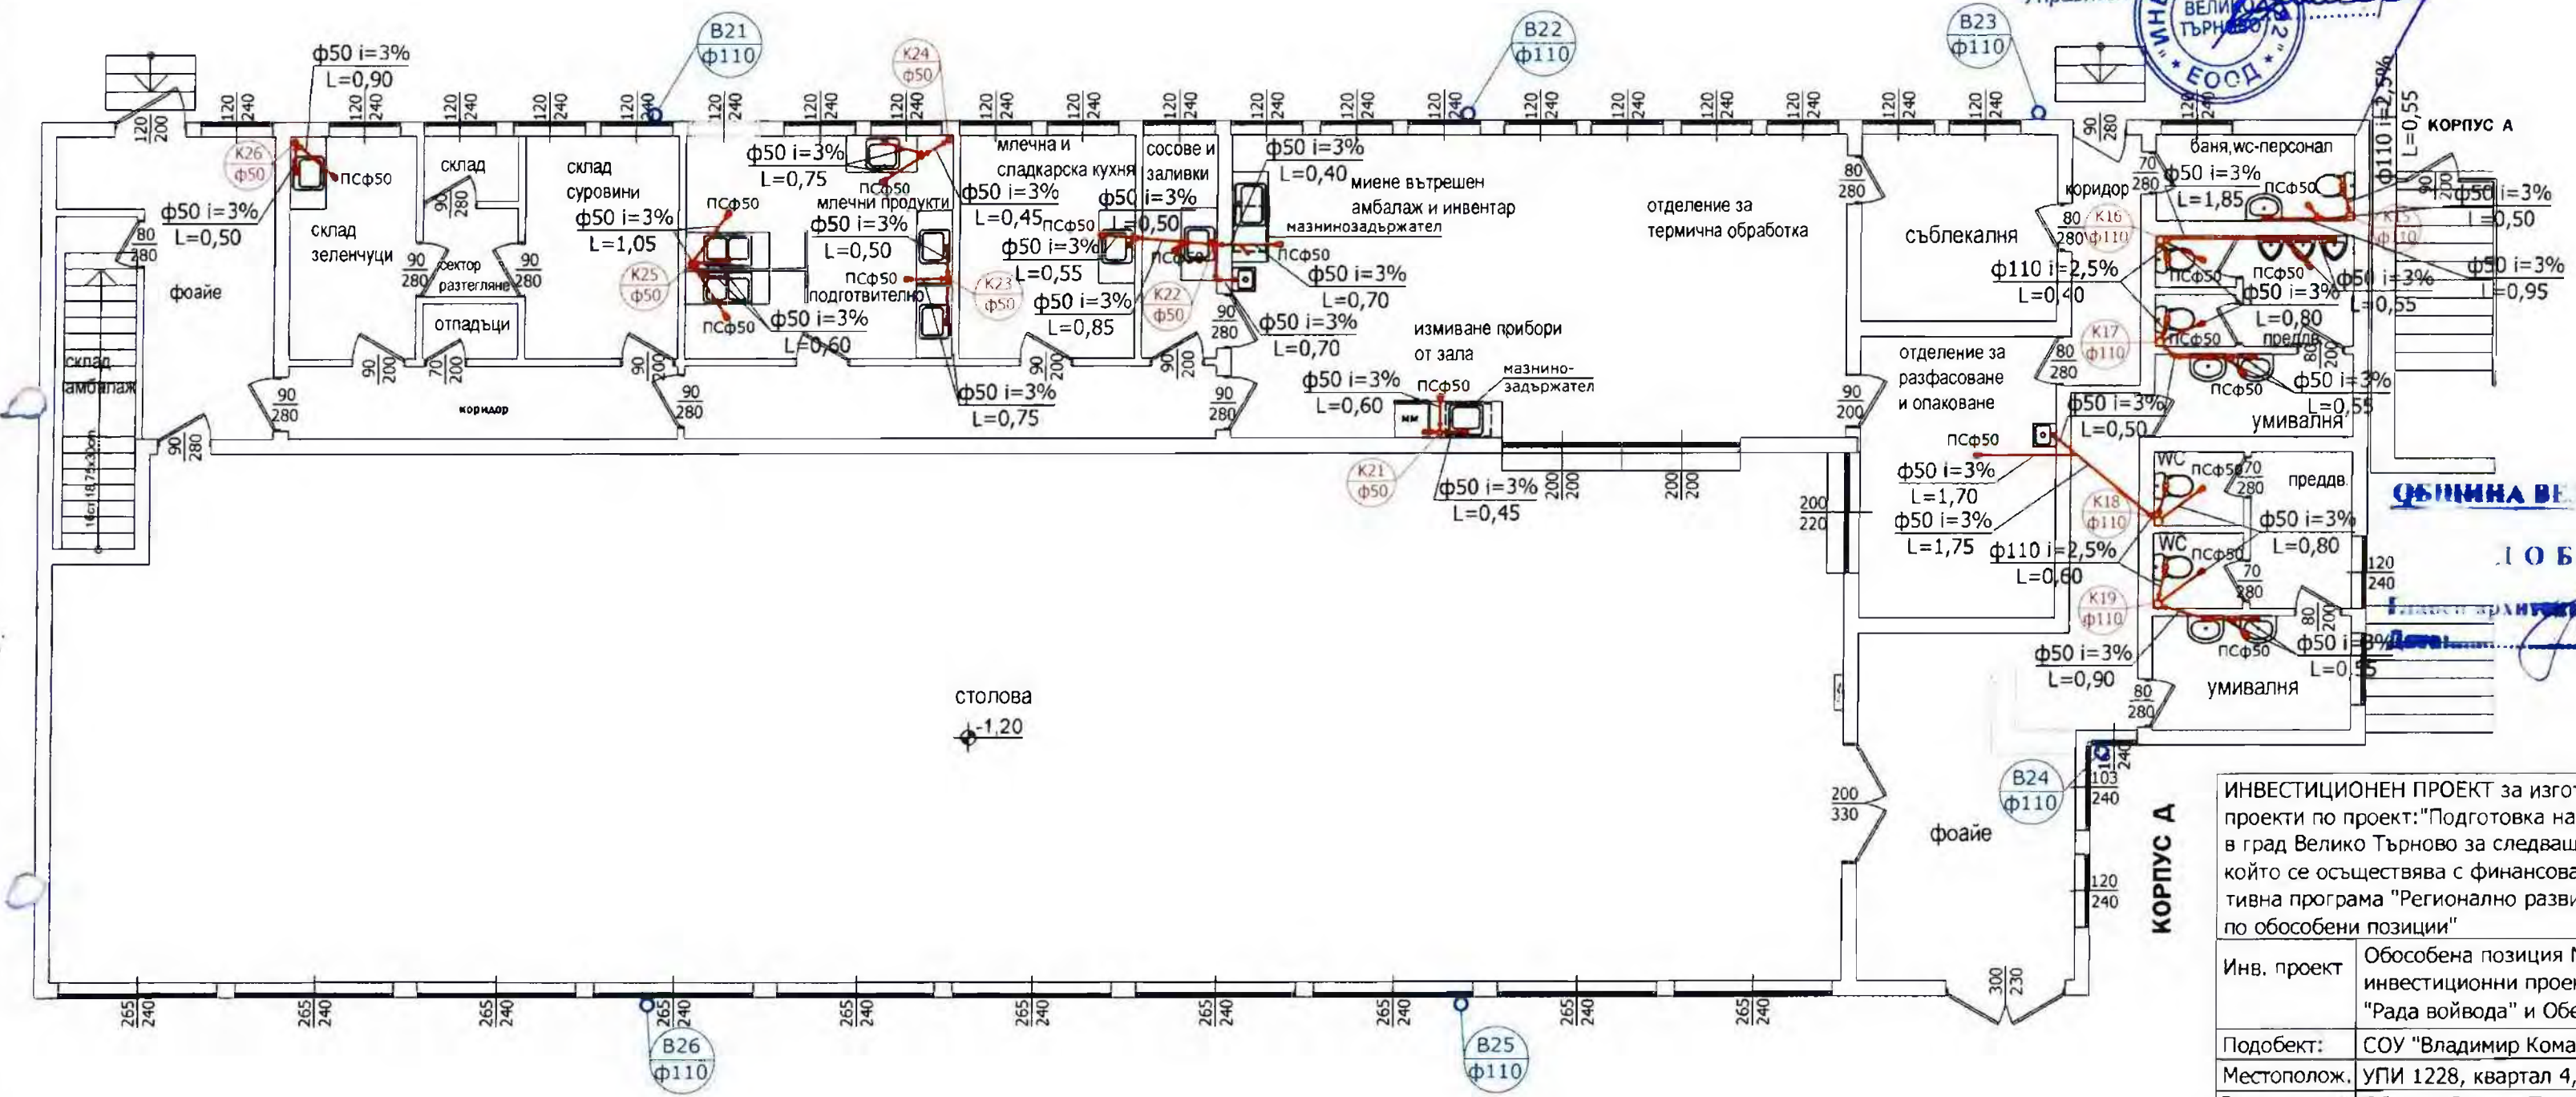

ОБЩИНА ВЕЛИКО ТЪРНОВО
 ДОБРИВА
 13-07-2015

- ЗАБЕЛЕЖКИ:**
- При монтажа на тръбите да се спазват означените диаметри, дължини на участъците и наклони. Влаганите тръби да са придружени с декларации за съответствие.
 - Вертикалните канализационни клонове да се укрепят със скоби с гумена вложка през 1,50 м. В началото им да се изпълнят ревизионни отвори на височина не повече от 80 см от пода.
 - При извършване на СМР да се спазва Наредба №2 за минималните изисквания за здравословни и безопасни условия на труд при извършване на строителни и монтажни работи.

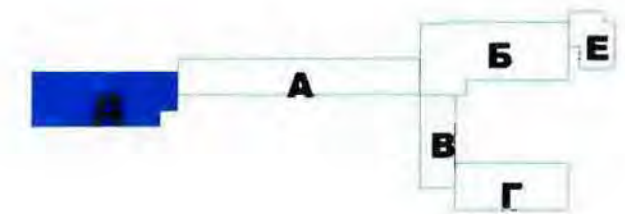


ИНВЕСТИЦИОНЕН ПРОЕКТ за изготвяне на инвестиционни проекти по проект: "Подготовка на инвестиционни проекти в град Велико Търново за следващия програмен период", който се осъществява с финансовата подкрепа на Оперативна програма "Регионално развитие" 2007 - 2013 г., по обособени позиции"			
Инв. проект	Обособена позиция № 2 "Подготовка на инвестиционни проекти за Обект 3 ОДЗ "Рада войвода" и Обект 4 СОУ "Вл. Комаров"		
Подобект:	СОУ "Владимир Комаров"		
Местополож.	УПИ 1228, квартал 4, град Велико Търново		
Възложител:	Община Велико Търново		
Чертеж:	КАНАЛ ПЪРВИ ЕТАЖ, КОРПУС "Д"		
Проектант:	инж. Паричева		
Съгласували:	Архитек.	арх. Димова	
	КС	инж. Чакърова	
	Електро	инж. Даракиев	
	ОВИ/ЕЕ	инж. Александров	
	Вик/ПУСО	инж. Паричева	М 1:100
	ПБ	инж. Гюров	Част: В и К
Възложител:	ВЛ	инж. Божанов	Фаза: Р П
	Паркоуат	инж. Караколев	Лист: 25
Дата: 2015 г.			



ИНВЕСТИСТРОЙ-62 ЕООД
 Специализирано съответствие на проектите и строителен надзор
 лиценз № 0435/21.06.2005 г.
 гр. В. Търново
 дата: 13-07-2015
 Управляващ: Кристина Кръстикова

ЗАБЕЛЕЖКИ:

1. Дъждовните води от покрива се отвеждат посредством улици и водосточни тръби външно по фасадите. За целта по стрехите да се монтира отводнителна система от ули с диаметър ф 125 мм и водосточни тръби с диаметър ф 110 мм. Тръбите да са от стоманена поцинкована ламарина или от PVC с повишена якост и мразоустойчивост. При пластмасовите тръби за компенсация на температурните удължения да се монтират компенсационни връзки съгласно техническата спецификация на доставените тръби.
2. Проектът предвижда дъждовните води от покрива да се заустят в съществуващата дворишна канализация на училището.
3. При монтажа на тръбите да се спазват указанията на производителя.
4. При извършване на СМР да се спазва Наредба №2 за минималите изисквания за здравословни и безопасни условия на труд при извършване на строителни и монтажни работи.

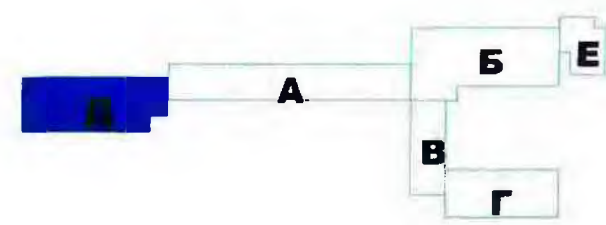

ОБЩИНА ВЕЛИКО ТЪРНОВО
ПОБЯВЯМ
 Проектант:
 дата: 13-07-2015


ИНВЕСТИЦИОНЕН ПРОЕКТ за изготвяне на инвестиционни проекти по проект: "Подготовка на инвестиционни проекти в град Велико Търново за следващия програмен период", който се осъществява с финансовата подкрепа на Оперативна програма "Регионално развитие" 2007 - 2013 г., по обособени позиции"			
Инв. проект	Обособена позиция № 2 "Подготовка на инвестиционни проекти за Обект 3 ОДЗ "Рада войвода" и Обект 4 СОУ "Вл. Комаров"		
Подобект:	СОУ "Владимир Комаров"		
Местополож.	УПИ 1228, квартал 4, град Велико Търново		
Възложител:	Община Велико Търново		
Чертеж:	ОТВОДНЯВАНЕ ПОКРИВ КОРПУС "Д"		
Проектант:	инж. Паричева		
Съгласували:	Архитект.	арх. Димова	
	КС	инж. Чакърова	
	Електро	инж. Даракчиев	
	ОВИ/ЕЕ	инж. Александров	
	Вик/ПУСО	инж. Паричева	М 1:100
	ПБ	инж. Гюров	Част: В и К
	ВП	инж. Божанов	Фаза: Р П
	Паркоуст.	инж. Караколев	Лист: 26
Възложител:			Дата: 2015 г.

ЗАБЕЛЖКИ:

1. Тръбите за водопроводната инсталация са полипропиленови (PP) с диаметри и дължини съгласно чертежа.
2. Изводите на водочерпните прибори се монтират на височина от готов под съгласно проекта.
3. Тръбите от разводката за топла вода се полагат над тръбите за студена вода, на светло разстояние 10 см.
4. Изводите за студена вода на приборите се монтират от дясно, а изводите за топла вода от ляво.
5. Означените дължини на участъците са ориентировъчни и при монтаж да се взема мярка от място.
6. При монтажа на тръбите да се спазват указанията на фирмата - производител.
7. Вертикалните водопроводни клонове и тръбите, монтирани по външни зидове да се изпълнят с тръба типополизакия (K-FLEX) с номинална дебелина 10 мм за топла и 6 мм за студена вода.
8. Вертикалните водопроводни клонове, да се закрепят към конструкцията на сградата със скоби с гумена подложка, че водопровода да няма директен контакт с конструктивните елементи на сградата.
9. На инсталациите за топла вода да се монтират колелостатори, като точния им брой се съобразява с техническите характеристики на доставените тръби.
10. При извършване на СМР да се спазва Наредба №2 за минималните изисквания за здравословни и безопасни условия на труд при извършване на строителни и монтажни работи.



ИНВЕСТИЦИОНЕН ПРОЕКТ за изготвяне на инвестиционни проекти по проект: "Подготовка на инвестиционни проекти в град Велико Търново за следващия програмнен период", който се осъществява с финансовата подкрепа на Оперативна програма "Регионално развитие" 2007 - 2013 г., по обособени позиции"	
Инв. проект:	Обособена позиция № 2 "Подготовка на инвестиционни проекти за Обект 3 ОДЗ "Рада войвода" и Обект 4 СОУ "Вл. Комаров"
Подобект:	СОУ "Владимир Комаров"
Местополож.	УПИ № 288, квартал 4, град Велико Търново
Възложител:	Община Велико Търново
Чертеж:	ОКСОМЕТРИЯ ВОДОПРОВОД
Проектант:	инж. Паризова
Възложител:	Част: В и К Лист: 27

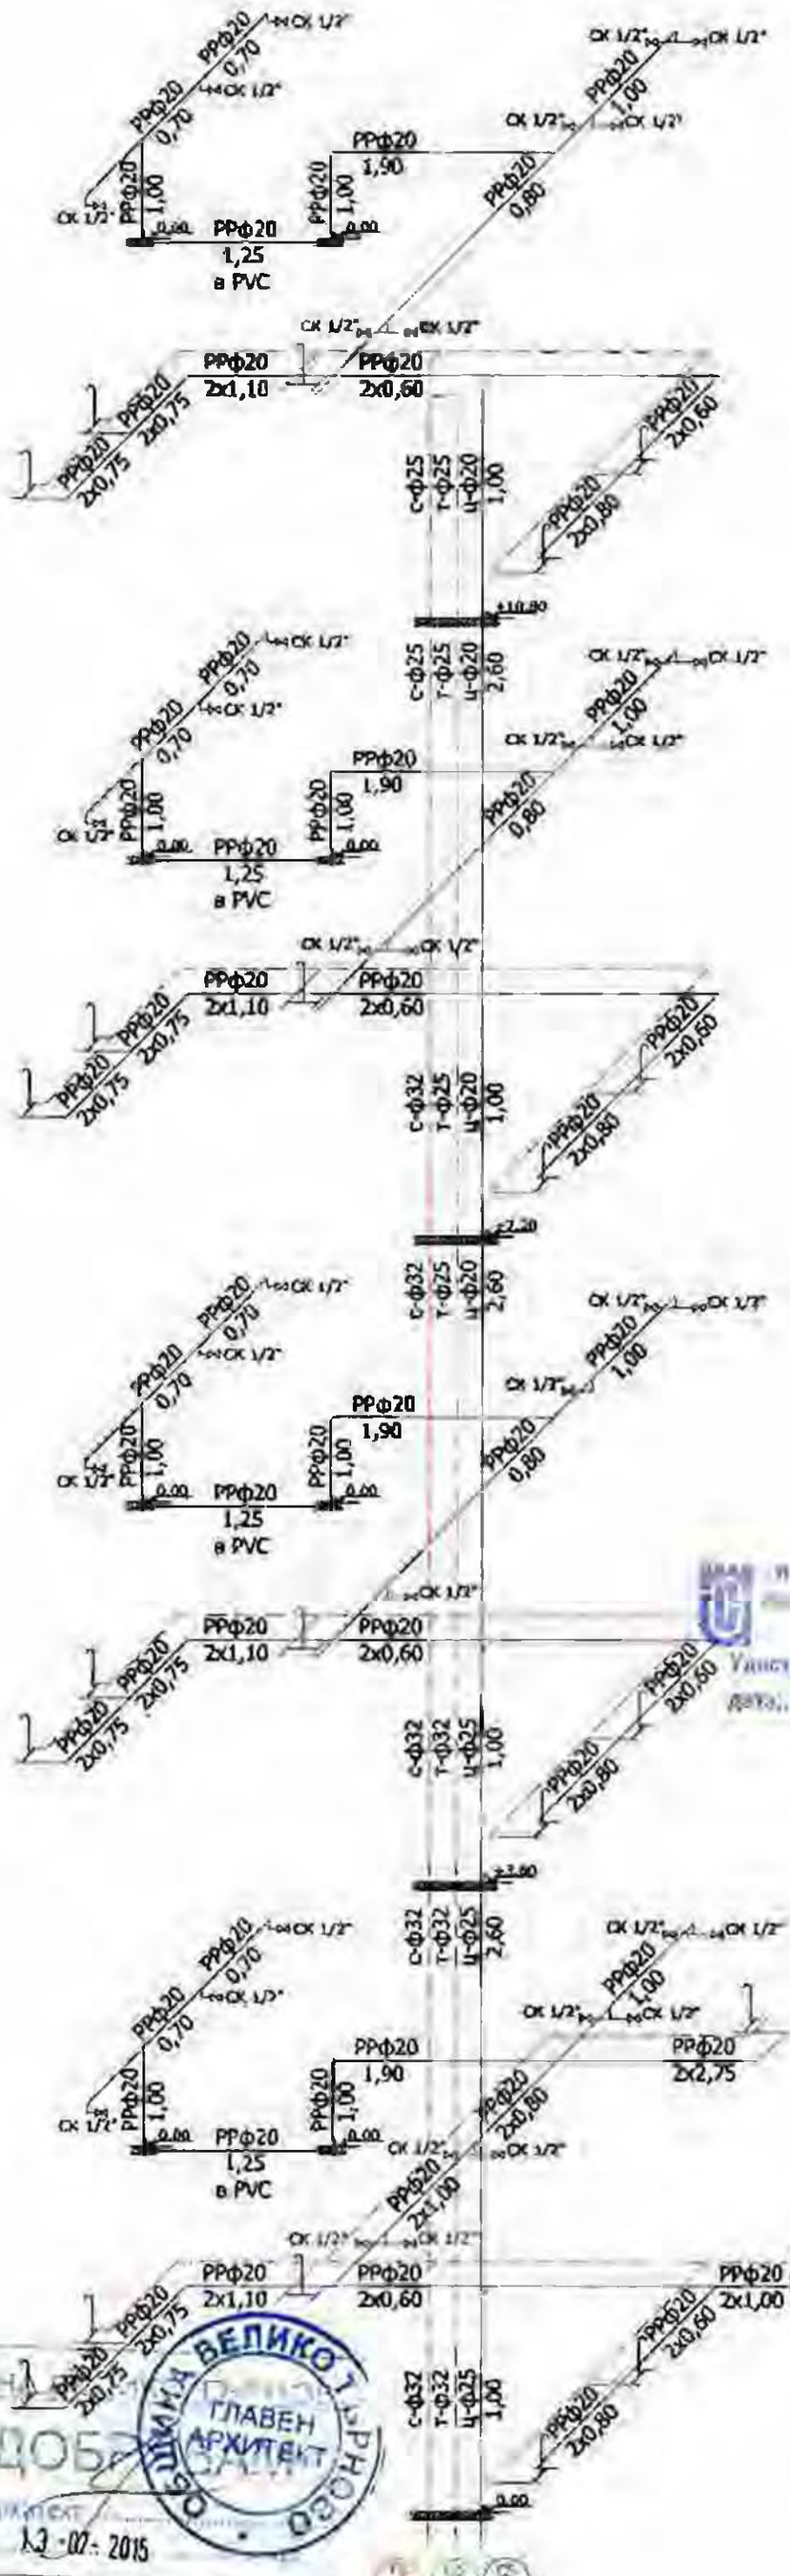

УНИВЕРСИТЕТ "СВ. СВЕТОСЛАВ" - ТЪРНОВО, гр. Велико Търново
 Училищен район № РК-0461/01.09.2015 г.
 Дата: 2015 г. Подпис: [Signature]
 Удостоверение: [Stamp]

УНИВЕРСИТЕТ "СВ. СВЕТОСЛАВ" - ТЪРНОВО
 Училищен район № РК-0461/01.09.2015 г.
 Дата: 2015 г. Подпис: [Signature]
 Удостоверение: [Stamp]




Д33Д • ЕВРО ПРОЕКТИ Велико Търново

гр. Велико Търново, ул. "Тодор Бланко" 116, етаж 2, вх. №2 БЗ2045


ИНВЕСТИЦИОНЕН ПРОЕКТ за изготвяне на инвестиционни проекти по проект: "Подготовка на инвестиционни проекти в град Велико Търново за следващия програмнен период", който се осъществява с финансовата подкрепа на Оперативна програма "Регионално развитие" 2007 - 2013 г., по обособени позиции			
Инв. проект:	Обособена позиция № 2 "Подготовка на инвестиционни проекти за Обект 3 ОДЗ "Рада войвода" и Обект 4 СЗУ "Вл. Комаров"		
Подобект:	СЗУ "Владимир Комаров"		
Местополож.	УПИ 1-228, квартал 4, град Велико Търново		
Възложител:	Община Велико Търново		
Чертеж:	АКСОНОМЕТРИЯ ВОДОПРОВОД-фрагмент		
Проектант:	инж. Паричева	Част:	В и К
Възложител:		Лист:	27а
Този проектът е изпълнен с финансовата подкрепа на Оперативна програма "Регионално развитие 2007-2013", от финансирана от Европейския фонд за регионално развитие. Целта отговорност за съдържанието на публикуваните от нас от Д33Д "ЕВРО ПРОЕКТИ Велико Търново" и при всички обстоятелства не се счита, че този публикуван отразява официалното становище на Европейския съюз и Управляващия орган.			

ОДОБЕРЕН
 ГЛАВЕН АРХИТЕКТ
 12.02.2015


АКСОНОМЕТРИЯ КАНАЛ КОРПУС "В"

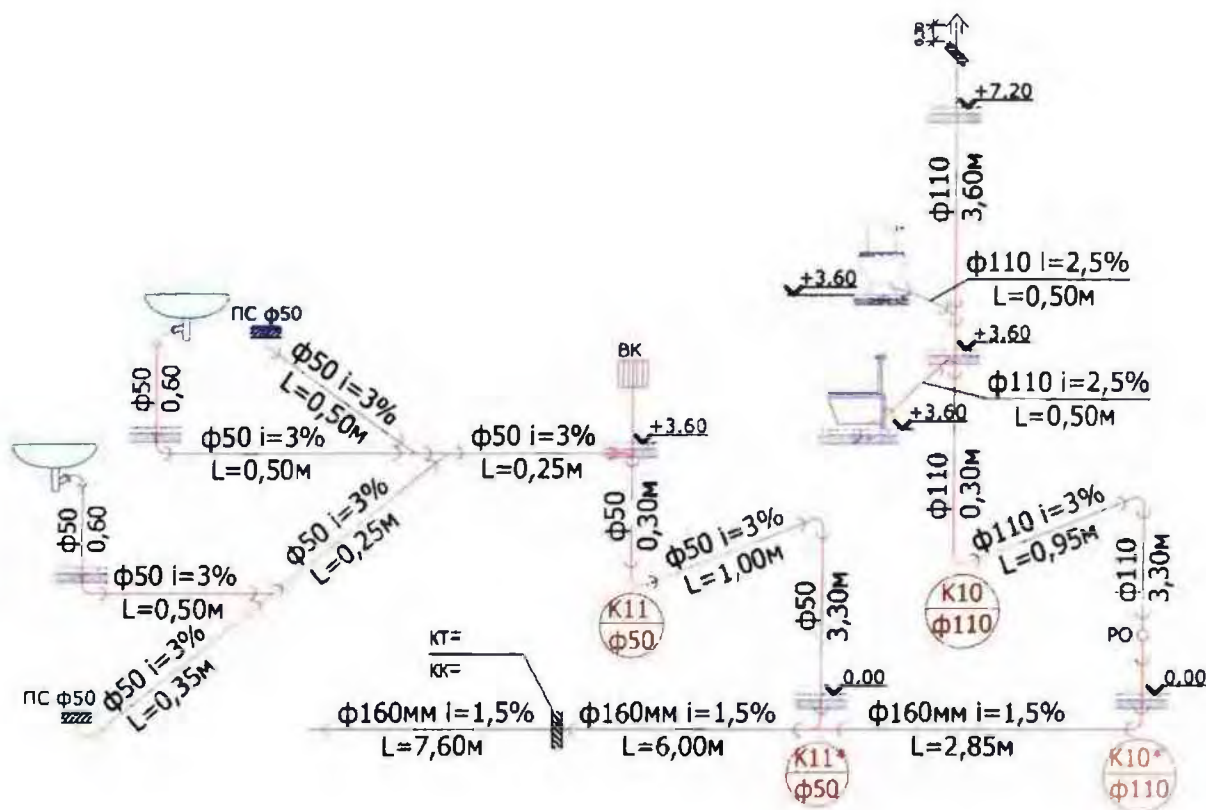

АКСОНОМЕТРИЯ КАНАЛ КОРПУС "Г"

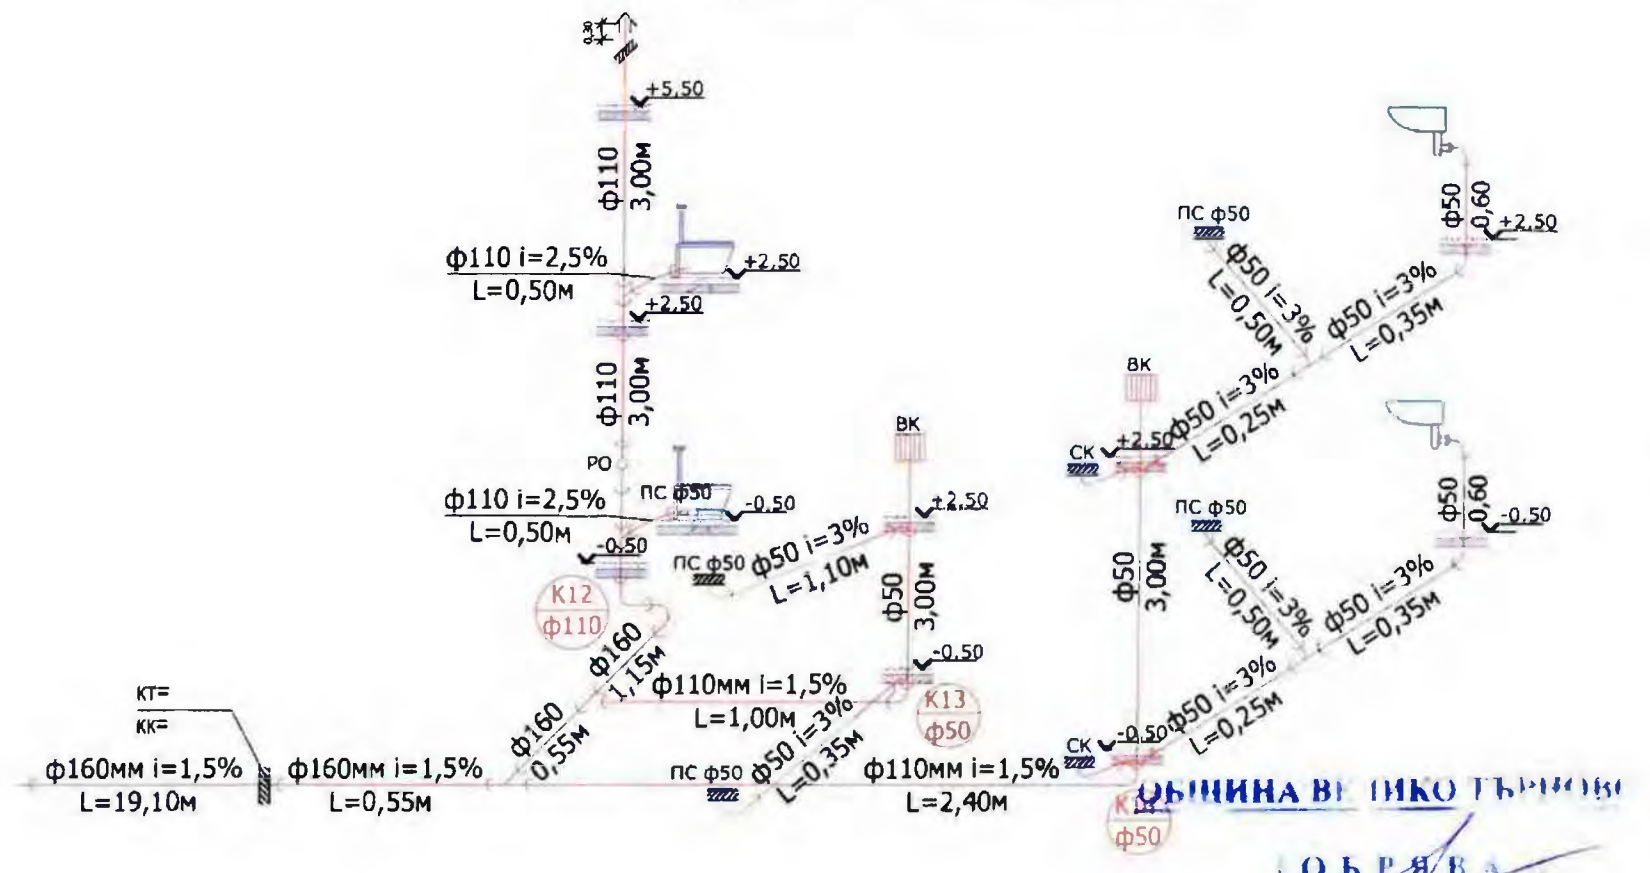

АКСОНОМЕТРИЯ КАНАЛ КОРПУС "А"

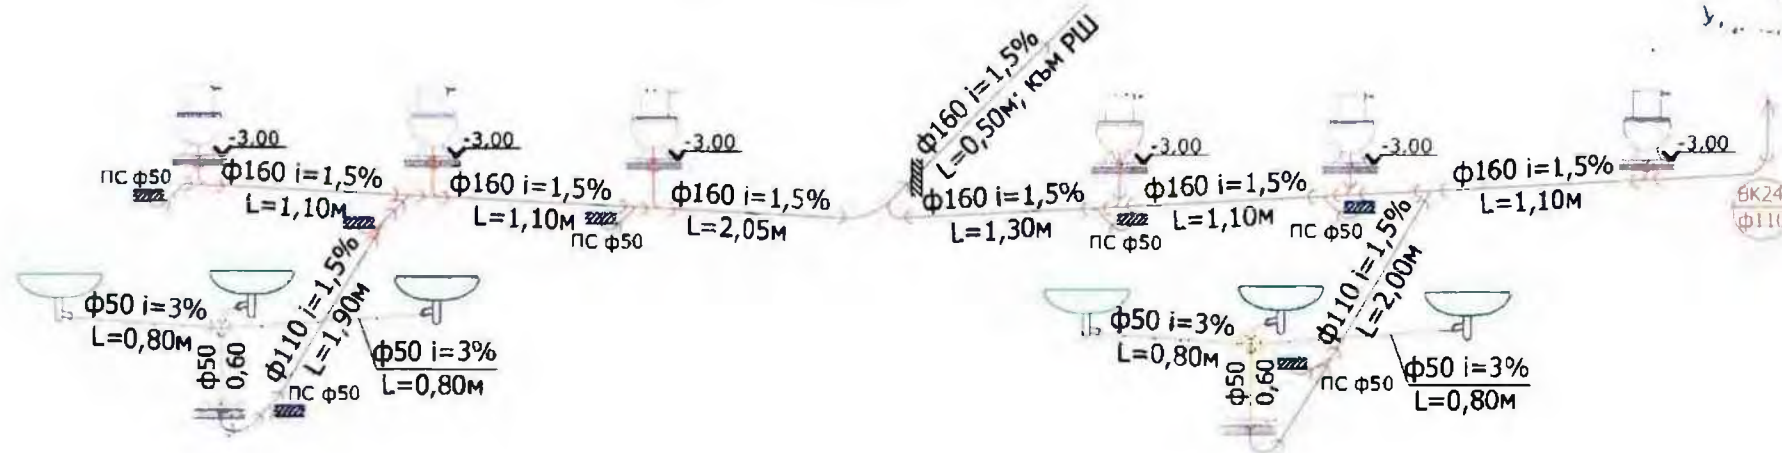



ЗАБЕЛЕЖКИ:

- При монтажа на канализационните тръби да се спазват означените диаметри, дължини на участъците и наклони. Влаганите тръби да са придружени с декларации за съответствие.
- При извършване на СМР да се спазва Наредба №2 за минималите изисквания за здравословни и безопасни условия на труд при извършване на строителни и монтажни работи.



ИНВЕСТИЦИОНЕН ПРОЕКТ за изготвяне на инвестиционни проекти по проект: "Подготовка на инвестиционни проекти в град Велико Търново за следващия програмнен период", който се осъществява с финансовата подкрепа на Оперативна програма "Регионално развитие" 2007 - 2013 г., по обособени позиции"

Инв. проект:	Обособена позиция № 2 "Подготовка на инвестиционни проекти за Обект 3 ОДЗ "Рада войвода" и Обект 4 СОУ "Вл. Комаров"		
Подобект:	СОУ "Владимир Комаров"		
Местополож.:	УПИ I-228, квартал 4, град Велико Търново		
Възложител:	Община Велико Търново		
Чертеж:	АКСОНОМЕТРИЯ КАНАЛ КОРПУС "А", "В", "Г"		
Проектант:	Инж. Паричева	Част:	В и К
Възложител:		Лист:	28

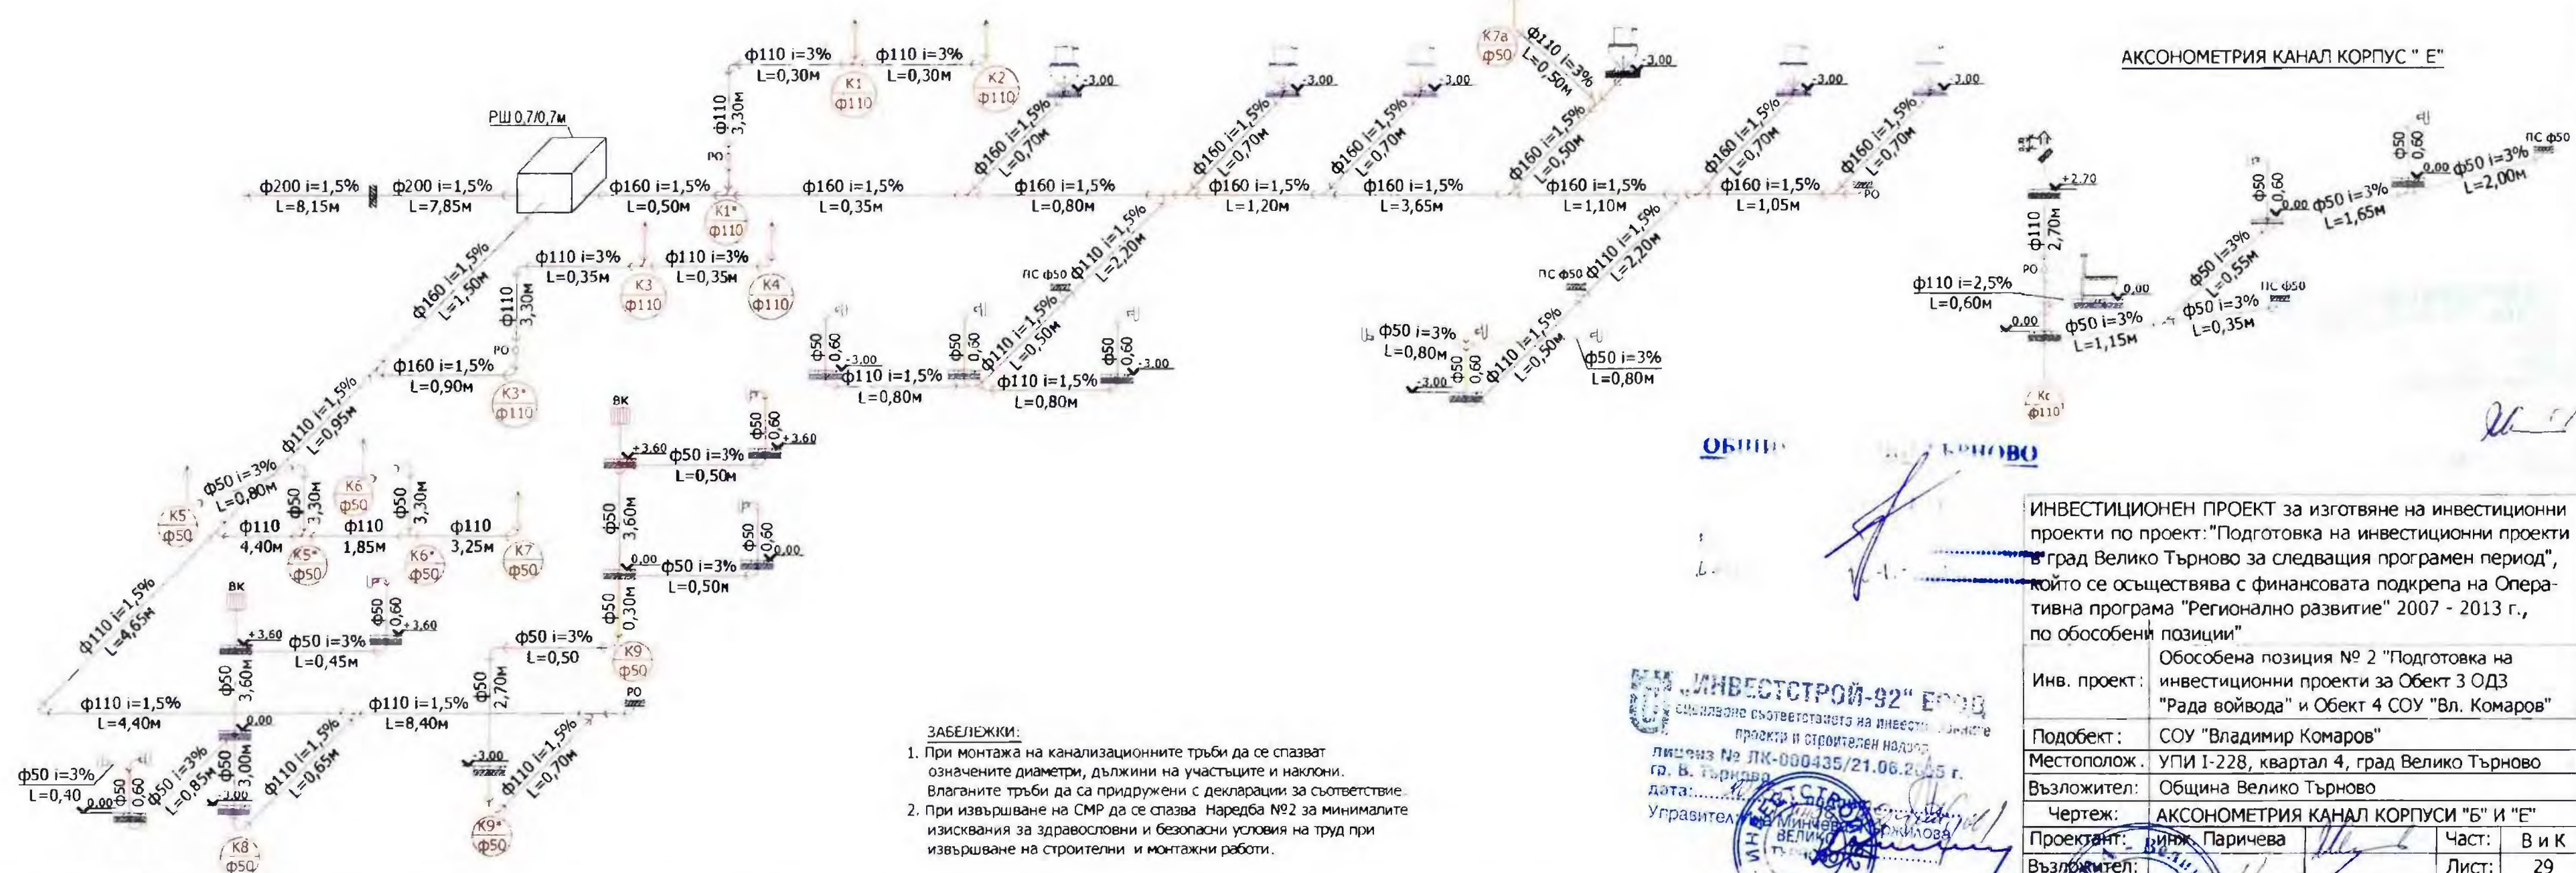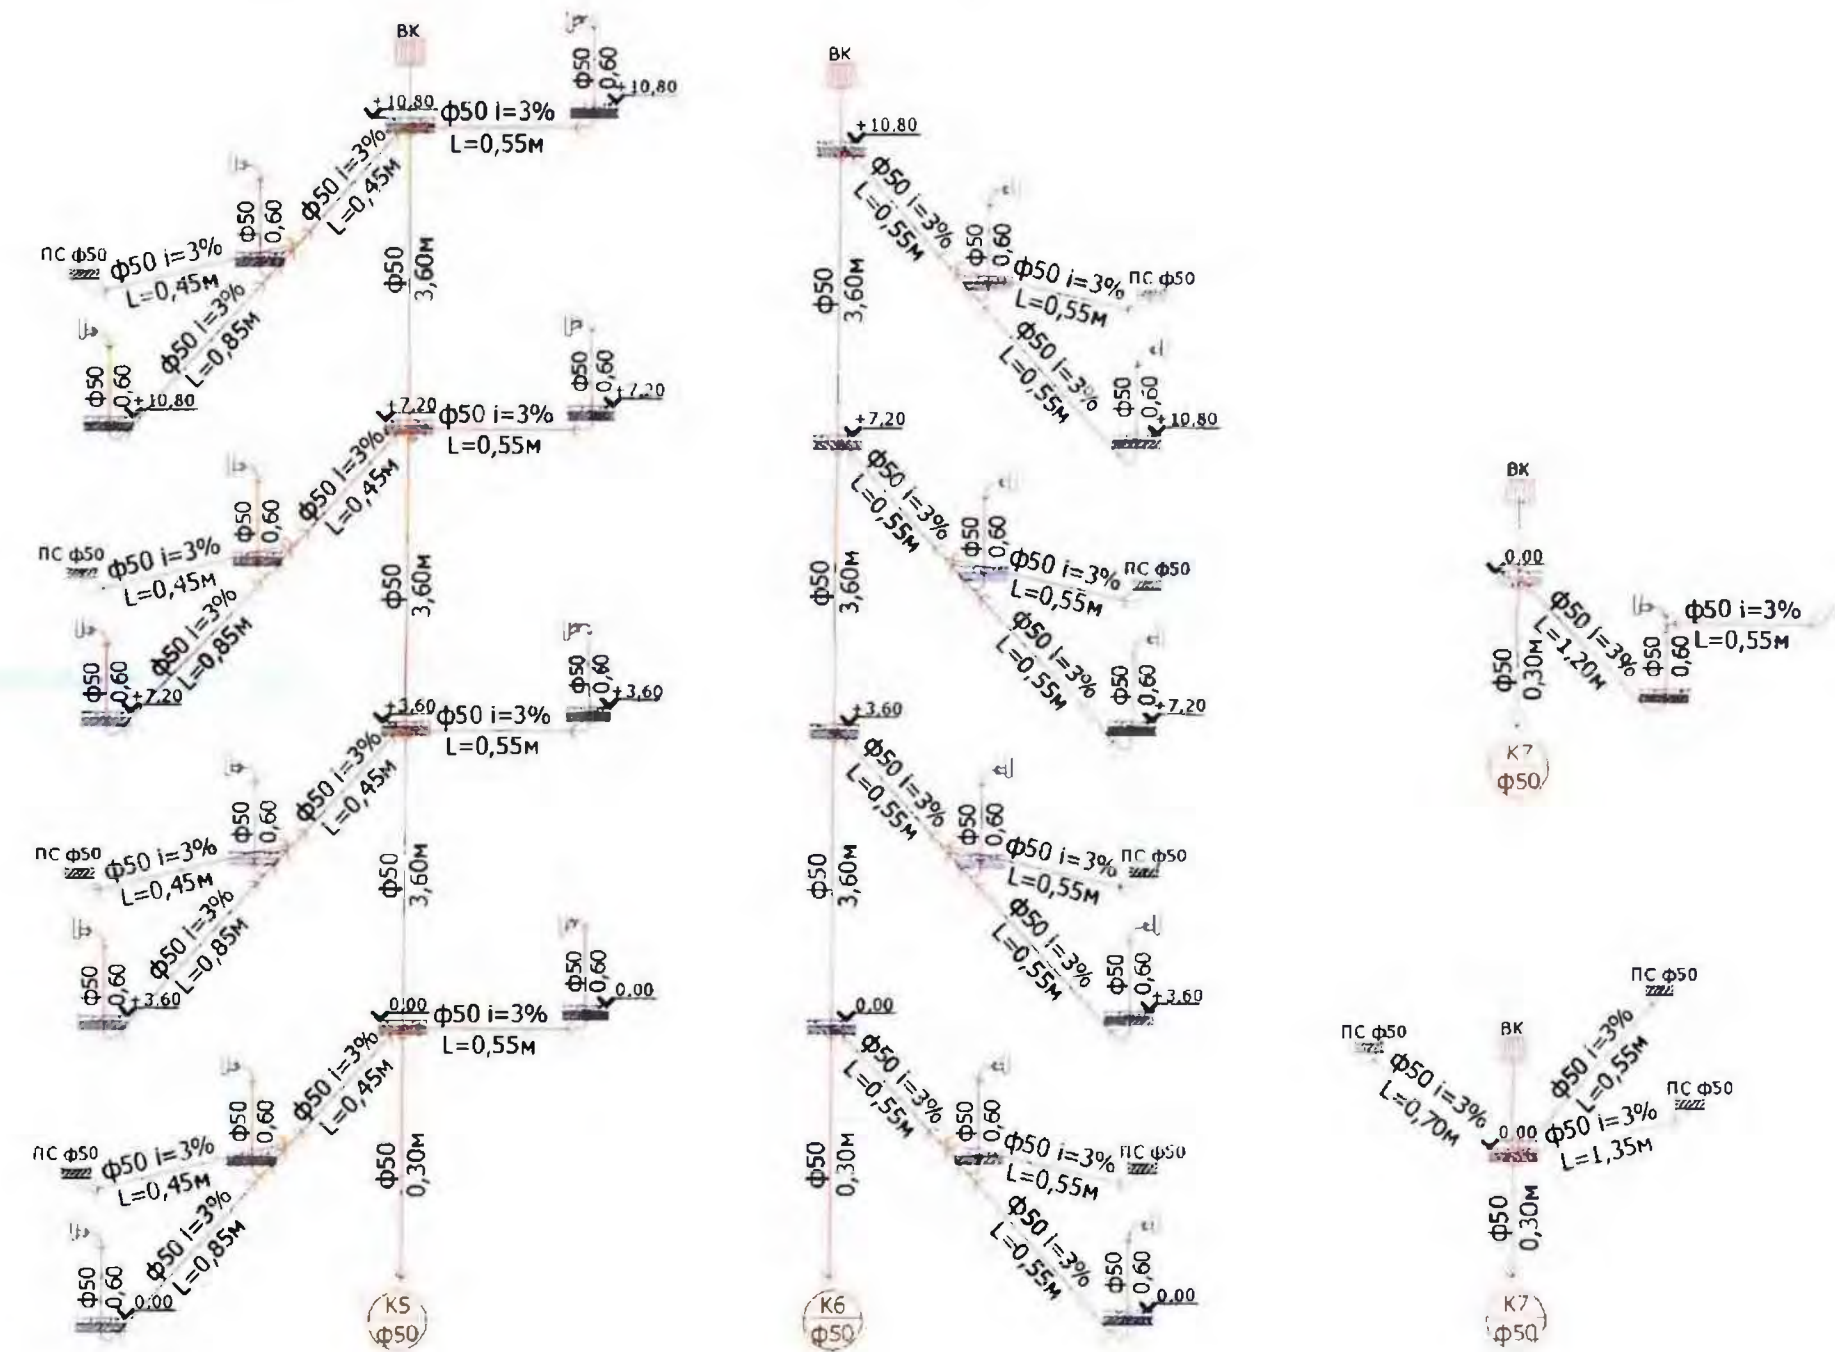

- ЗАБЕЛЕЖКИ:**
1. При монтажа на канализационните тръби да се спазват означените диаметри, дължини на участъците и наклони. Влаганите тръби да са придружени с декларации за съответствие.
 2. При извършване на СМР да се спазва Наредба №2 за минималните изисквания за здравословни и безопасни условия на труд при извършване на строителни и монтажни работи.

ИНВЕСТИЦИОНЕН ПРОЕКТ за изготвяне на инвестиционни проекти по проект: "Подготовка на инвестиционни проекти в град Велико Търново за следващия програмнен период", който се осъществява с финансовата подкрепа на Оперативна програма "Регионално развитие" 2007 - 2013 г., по обособени позиции

Инв. проект: Обособена позиция № 2 "Подготовка на инвестиционни проекти за Обект 3 ОДЗ "Рада войвода" и Обект 4 СОУ "Вл. Комаров"

Подобект: СОУ "Владимир Комаров"

Местополож.: УПИ I-228, квартал 4, град Велико Търново

Възложител: Община Велико Търново

Чертеж: АКСОНОМЕТРИЯ КАНАЛ КОРПУСИ "Б" и "Е"






Проектант: Инж. Паричева

Възложител: [Signature]

ЛИЦЕНЗ № ЛК-000435/21.06.2015 г.



г. В. Търново

Управител: [Signature]

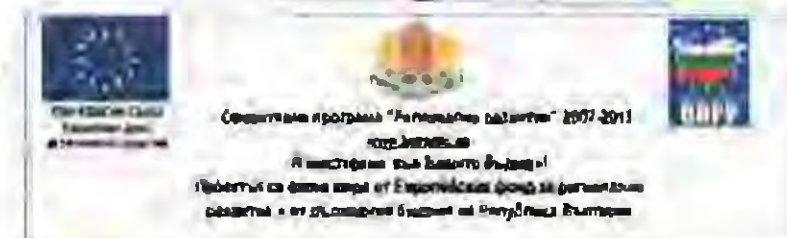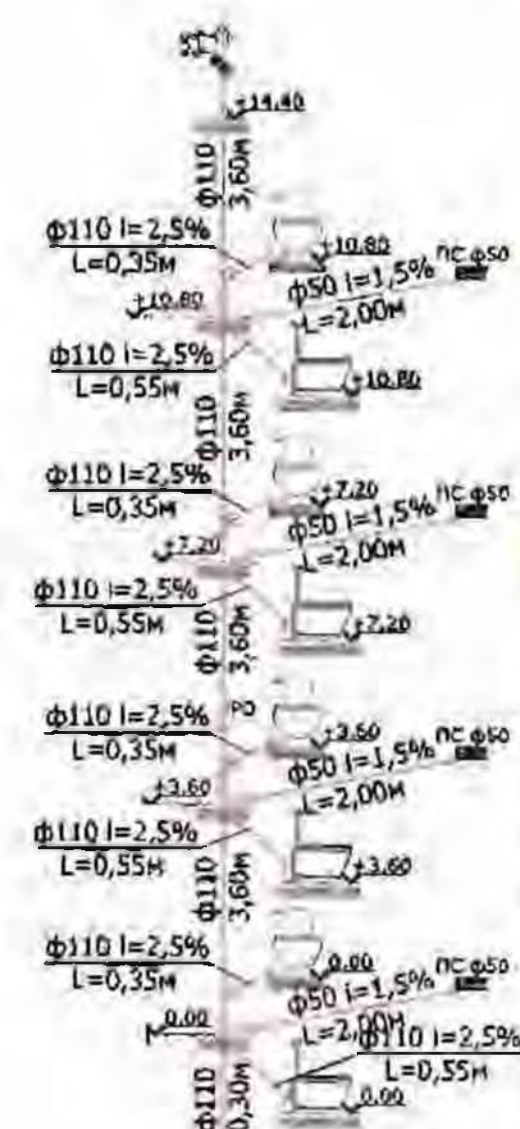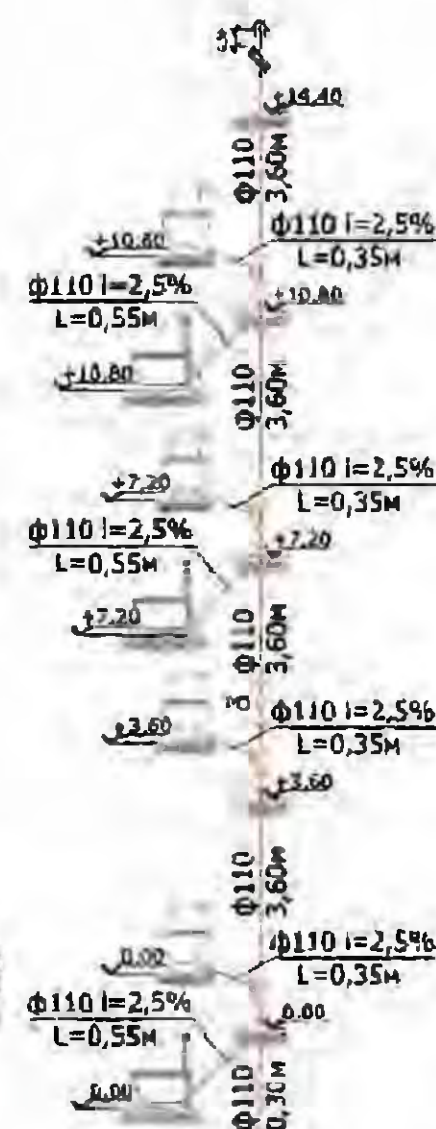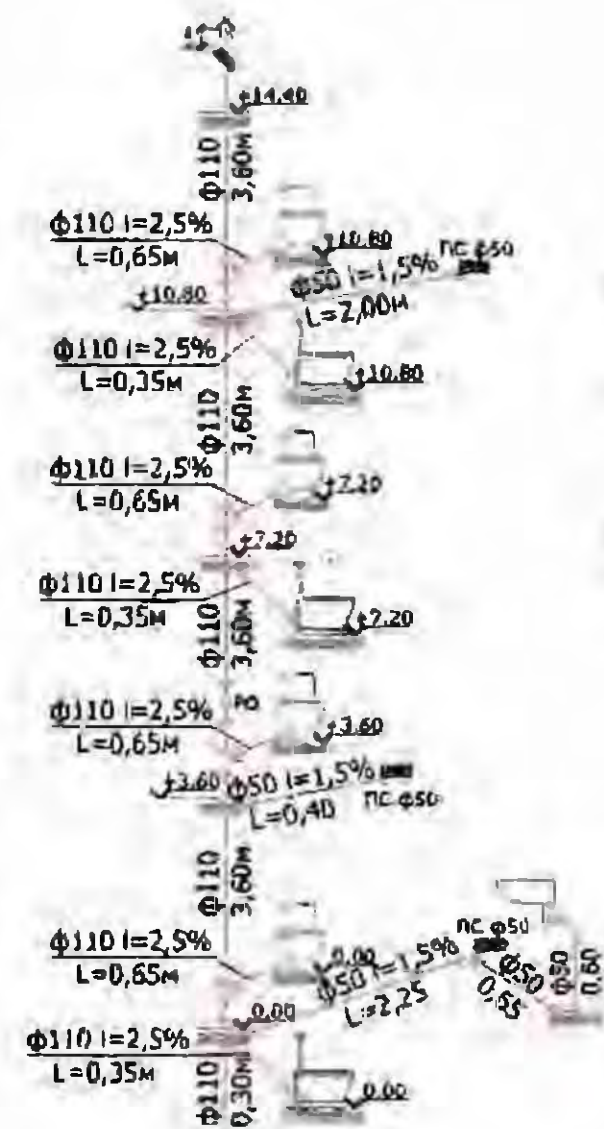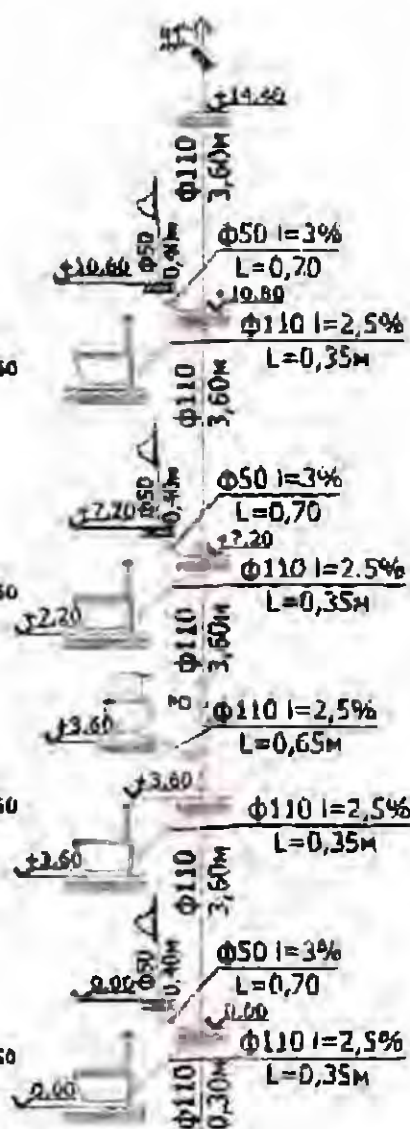

ИНВЕСТИЦИОНЕН ПРОЕКТ за изготвяне на инвестиционни проекти по проект: "Подготовка на инвестиционни проекти в град Велико Търново за следващия програмнен период", който се осъществява с финансовата подкрепа на Оперативна програма "Регионално развитие" 2007 - 2013 г. по обособени позиции"				
Ина. проект	Обособена позиция № 2 "Подготовка на инвестиционни проекти за Обект 3 ОДЗ "Рада войвода" и Обект 4 СОУ "Вл. Комаров"			
Подобект:	СОУ "Владимир Комаров"			
Местополож.	УПИ 1228, квартал 4, град Велико Търново			
Възложител:	Община Велико Търново			
Чертеж:	АКСОНОМЕТРИЯ КАНАЛ КОРПУС "Б" -фрагмент			
Проектант:	инж. Паричева			
Съгласувани:	Архитек.	арх. Димова		
	КС	инж. Чакърова		
	Електро	инж. Даракчиев		
	ОВИ/ЕЕ	инж. Александров		
	ВиК/ПУОС	инж. Паричева		М 1:50
	ПБ	инж. Гюров	Част:	В и К
	ВП	инж. Божанов	Фаза:	Р П
	Паркоуст	инж. Караколев	Лист:	29а
Възложител:		Дата:	2015 г.	

Тезис проекта в отношении финансирования поддержки на оперативные программы "Региональные развитие 2007-2013", финансируемых от Европейского фонда, не отрицательно действует. Целью программы не является взаимодействие на публицистическом поле от АЭСА "ЕВРО ПРОГРЕСС" Валерия Туркина и другие лица, чьи обстоятельства не считаются, на тезис публицистический отзыв на официальном сайте не берется, а также в Управлении орган.

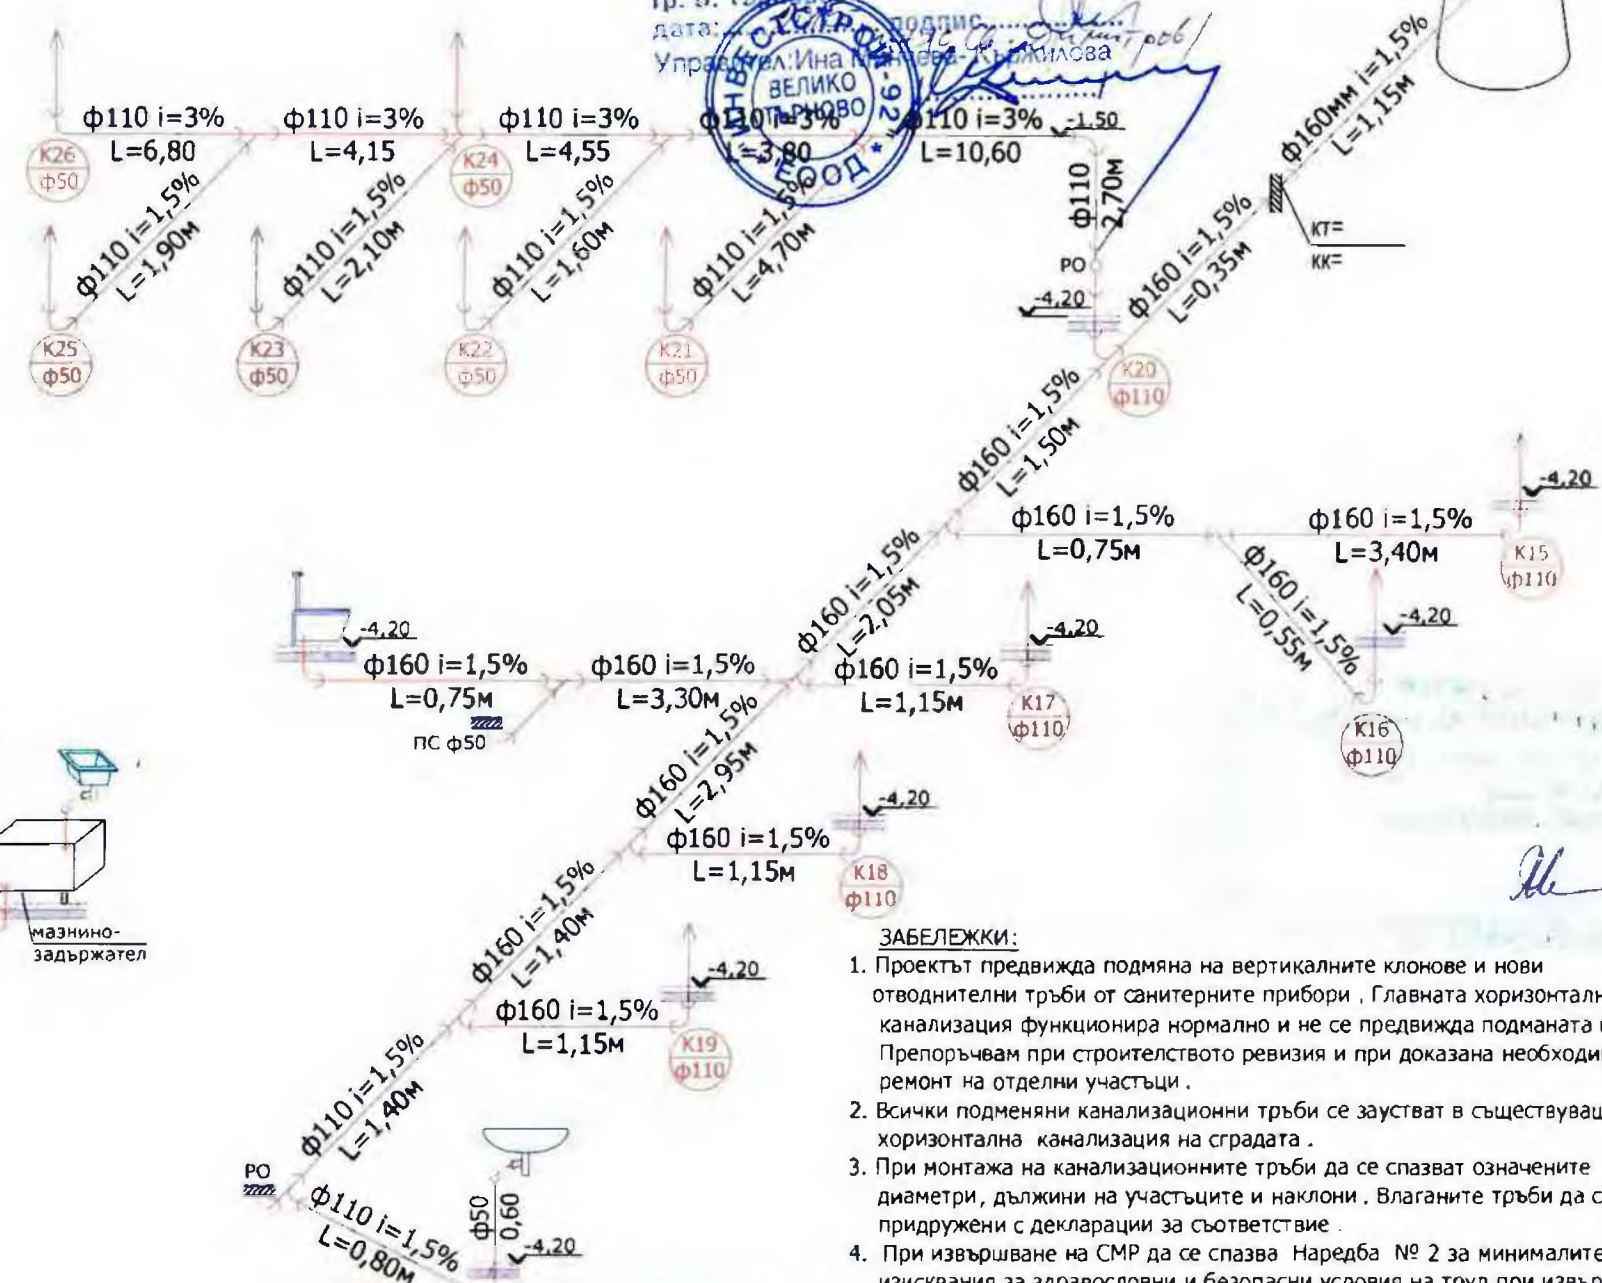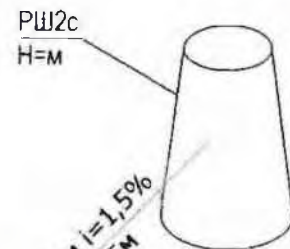

ЗАБЕЛЕЖКИ:


1. Проектът предвижда подмяна на вертикалните клонове и нови отводнителни тръби от санитарните прибори. Главната хоризонтална канализация функционира нормално и не се предвижда подмяната ѝ. Препоръчвам при строителството ревизия и при доказана необходимост ремонт на отделни участъци.
2. Всички подменяни канализационни тръби се заустват в съществуващата хоризонтална канализация на сградата.
3. При монтажа на канализационните тръби да се спазват означените диаметри, дължини на участъците и наклони. Влаганите тръби да са придружени с декларации за съответствие.
4. При извършване на СМР да се спазва Наредба № 2 за минималите изисквания за здравословни и безопасни условия на труд при извършване на строителни и монтажни работи.

ОБЩИНА ВЕЛИКО ТЪРНОВО

13.07.2015

ИНВЕСТИЦИОНЕН ПРОЕКТ за изготвяне на инвестиционни проекти по проект: "Подготовка на инвестиционни проекти в град Велико Търново за следващия програмен период", който се осъществява с финансовата подкрепа на Оперативна програма "Регионално развитие" 2007 - 2013 г., по обособени позиции

Инв. проект:	Обособена позиция № 2 "Подготовка на инвестиционни проекти за Обект 3 ОДЗ "Рада войвода" и Обект 4 СОУ "Вл. Комаров"		
Подобект:	СОУ "Владимир Комаров"		
Местополож.:	УПИ-1,228, квартал 4, град Велико Търново		
Възложител:	Община Велико Търново		
Чертеж:	АКСОНОМЕТРИЯ КАНАЛ КОРПУС "Д"		
Проектант:	инж. Паричева	Част:	В и К
Възложител:		Лист:	30

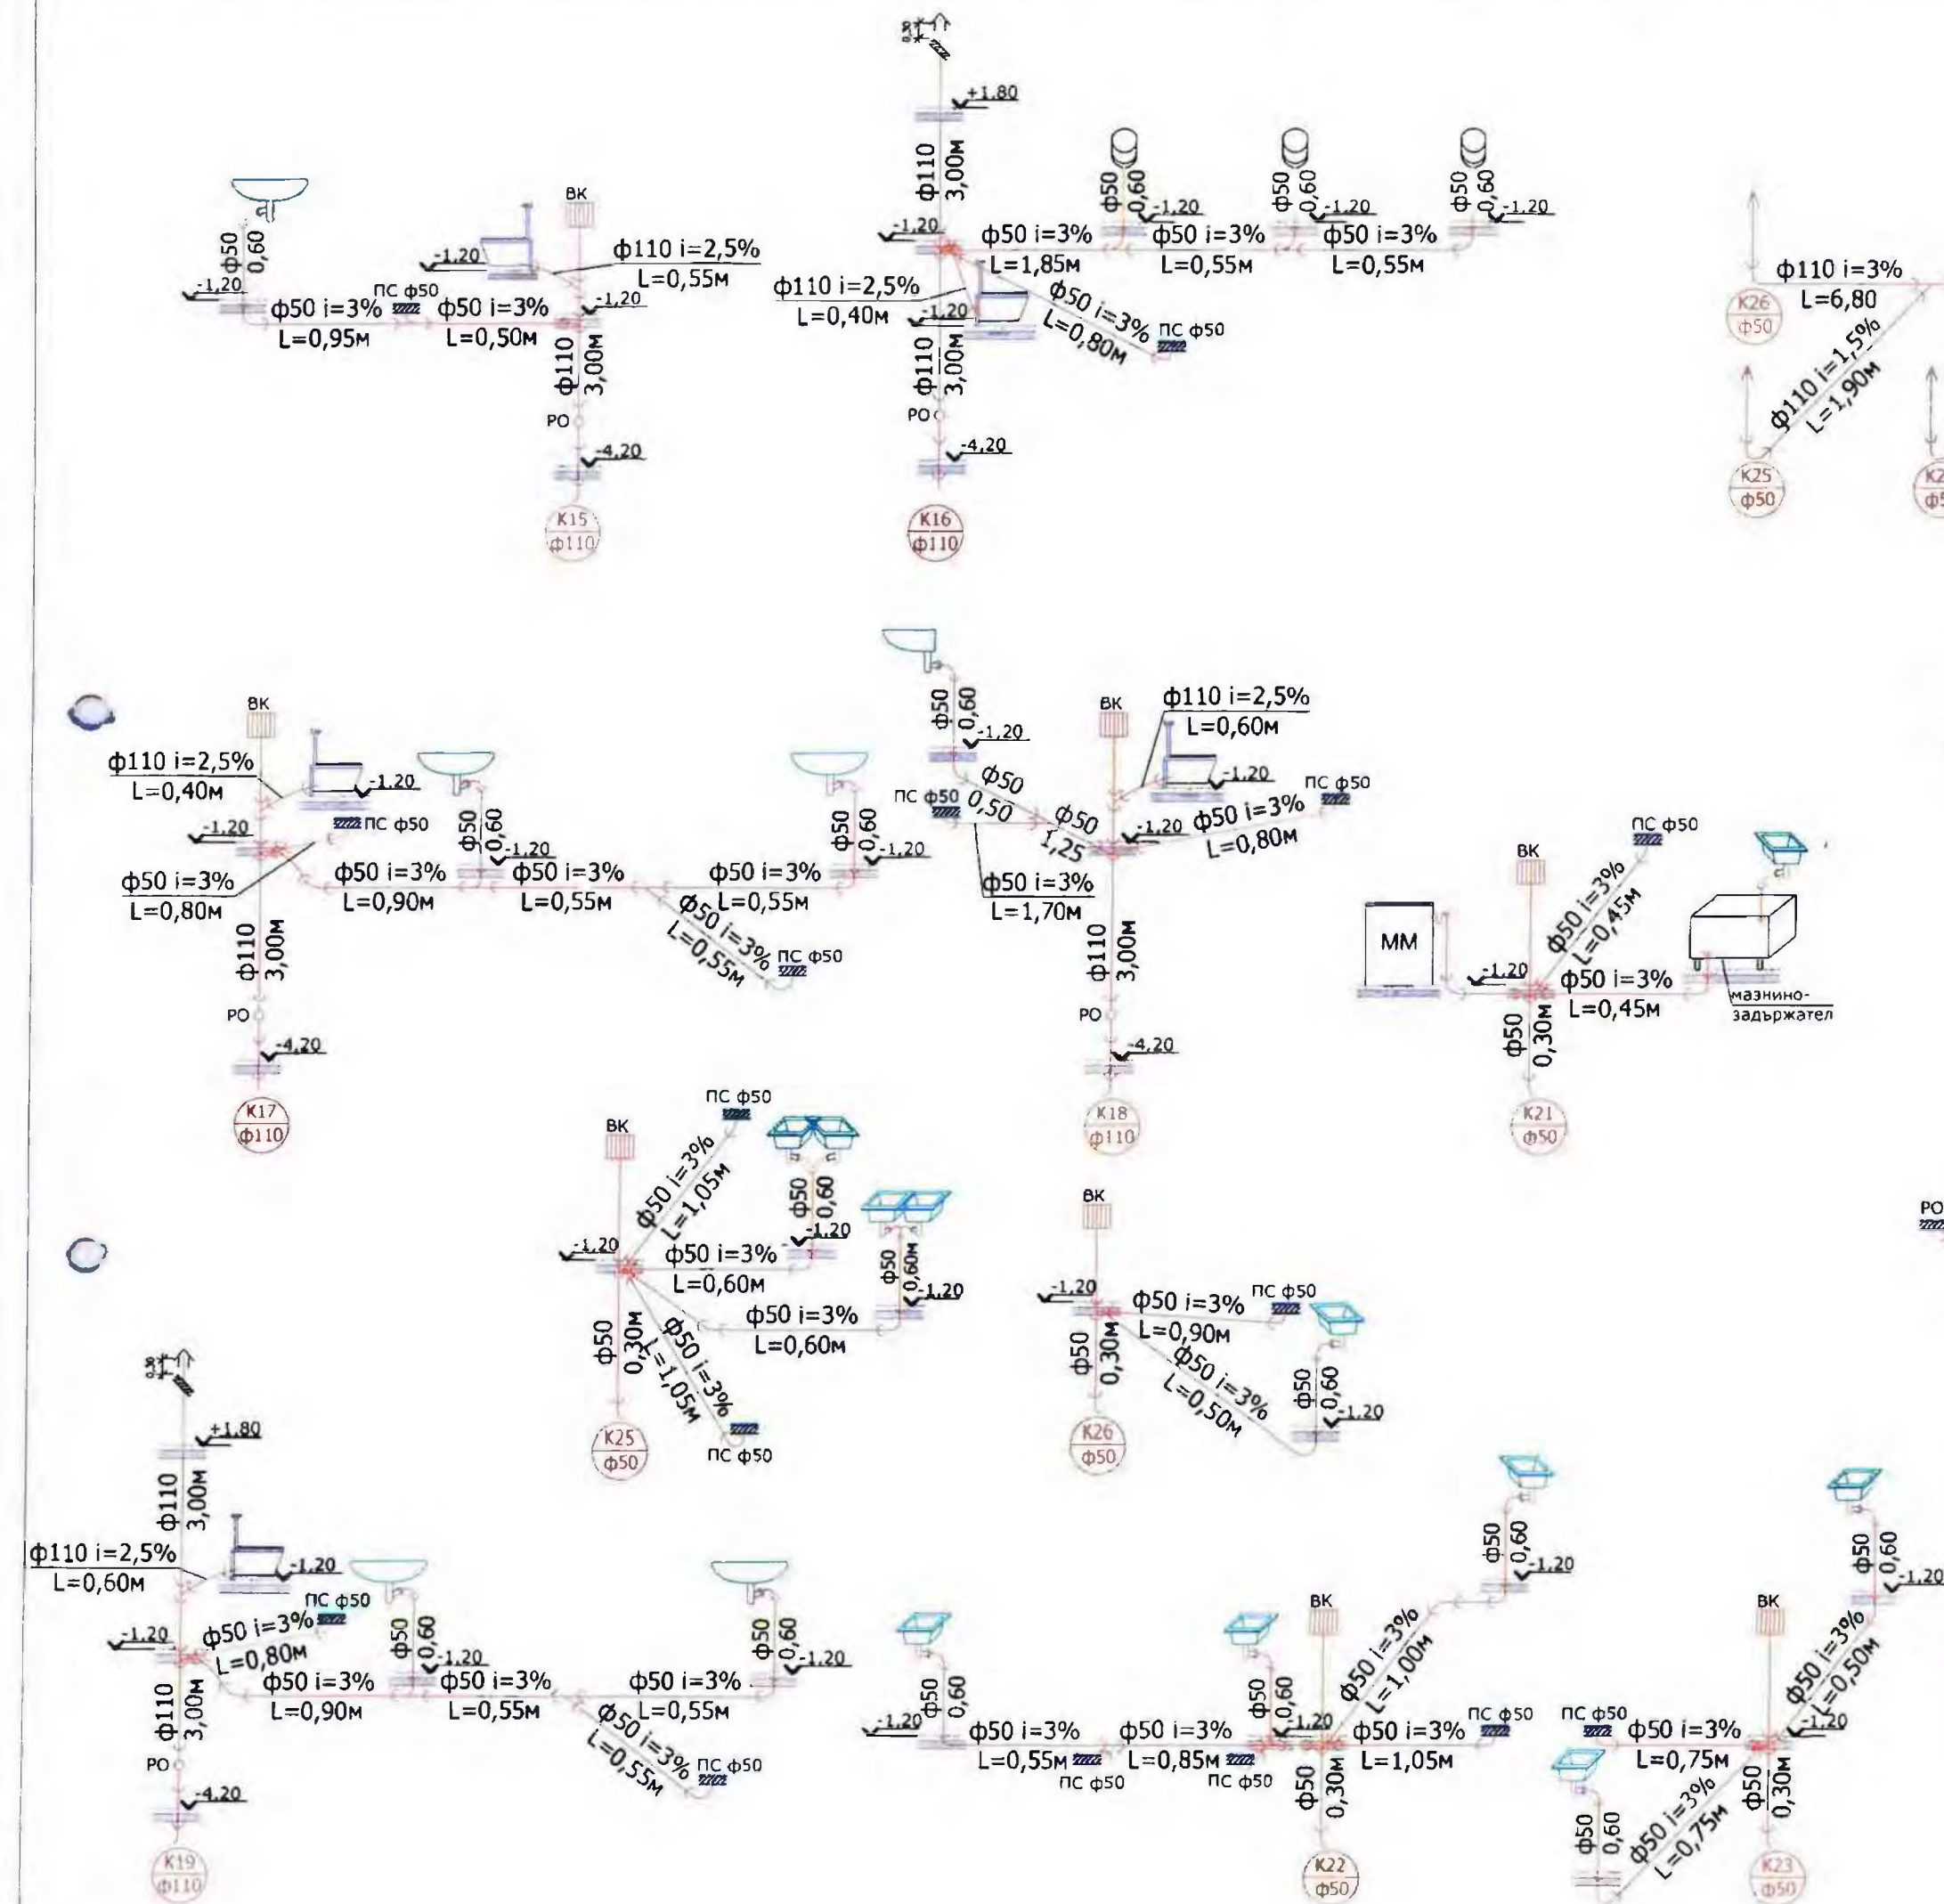



„ИНВЕСТИСТРОЙ-92“ ЕООД

оценяване съответствието на инвестиционните


проекти и строителен надзор

лиценз № ЛК-000435/21.06/2005 г.

гр. В. Търново

дата: 13-07-2015

Управляващ: инж. Паричева-Кържилова

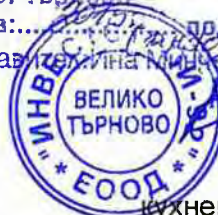

кухненска
мивка

клозетно
казанче

душ



ОБЩИНА ВЕЛИКО ТЪРНОВО

ТОУРЯВА

Година
Дата

ИТЕ 13-07-2015

**КАМАРА НА ИНЖЕНЕРИТЕ И
ИНВЕСТИЦИОННОТО ПРОЕКТИРАНЕ**

Регистрационен № 03275

инж. ХЕНРИЕТА
АТАНАСОВА ПАРИЧЕВА




ВС

ПЪЛНА ПРОЕКТАНТСКА ПРАВОСПОСОБНОСТ


ИНВЕСТИЦИОНЕН ПРОЕКТ за изготвяне на инвестиционни проекти по проект: "Подготовка на инвестиционни проекти в град Велико Търново за следващия програмен период", който се осъществява с финансовата подкрепа на Оперативна програма "Регионално развитие" 2007 - 2013 г., по обособени позиции"

Инв. проект:	Обособена позиция № 2 "Подготовка на инвестиционни проекти за Обект 3 ОДЗ "Рада войвода" и Обект 4 СОУ "Вл. Комаров"		
Подобект:	СОУ "Владимир Комаров"		
Местополож.	УПИ J-228, квартал 4, град Велико Търново		
Възложител:	Община Велико Търново		
Чертеж:	ДЕТАИЛИ ВОДОПРОВОД		
Проектант:	инж. Паричева	Част:	В и К
Възложител:		Лист:	31

КОФРАЖЕН ПЛАН ПЛОЧА

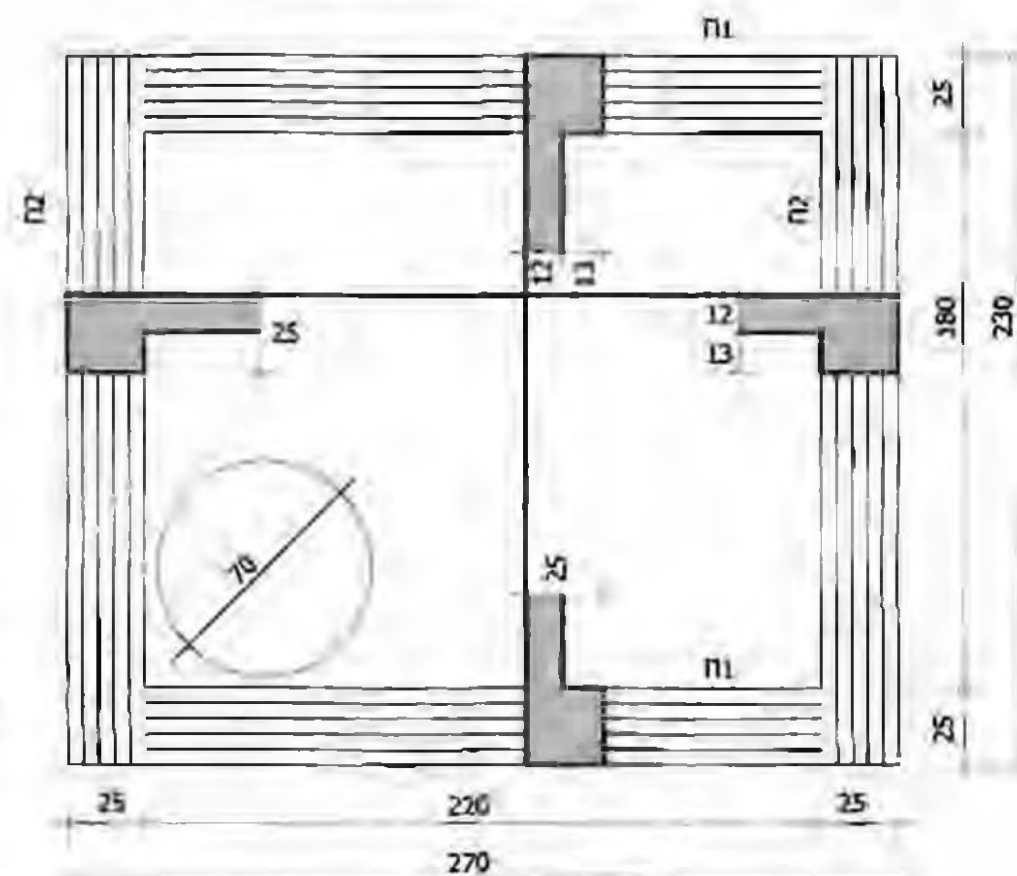


АРМАТУРЕН ПЛАН ПЛОЧА

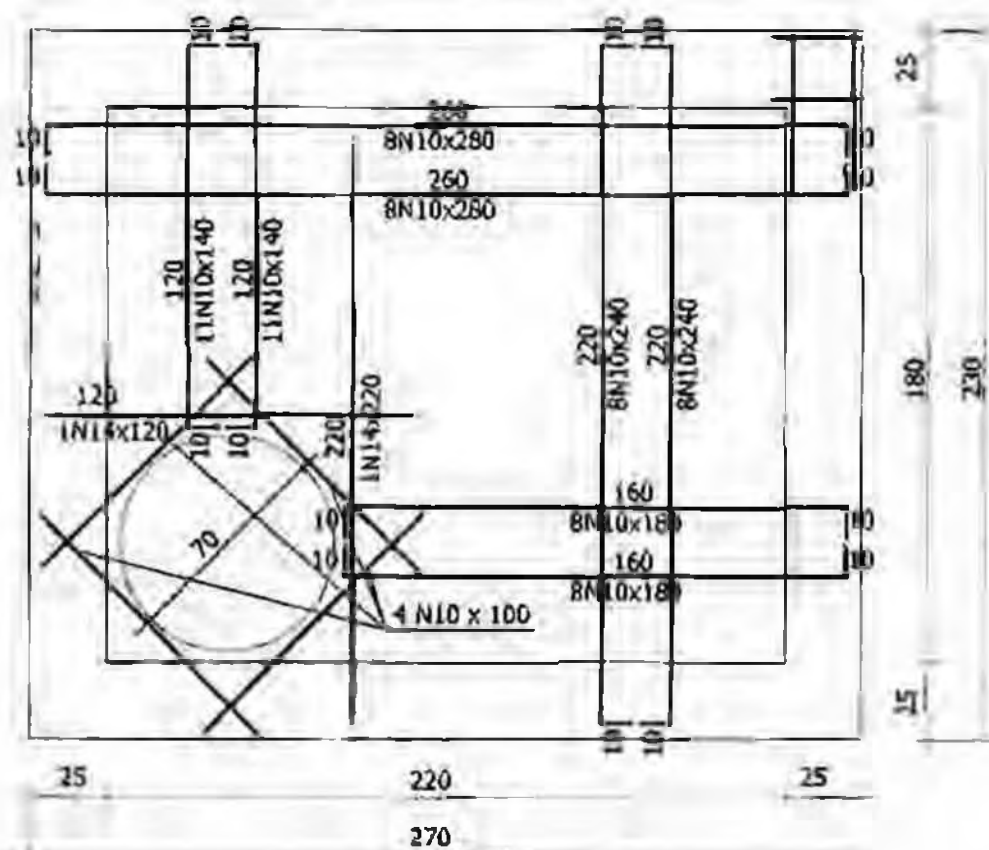

Стените и дъното на шахтата се армирват с двойна мрежа 5N8 в двете посоки /през 20 см/. Между мрежите да се монтират шахматно столбена 5N12/м² /за дъното/ и есове 6Ф6,5х50/м² за стените L- марка от място

НАГЪВЪЧЕН РАЗРЕЗ

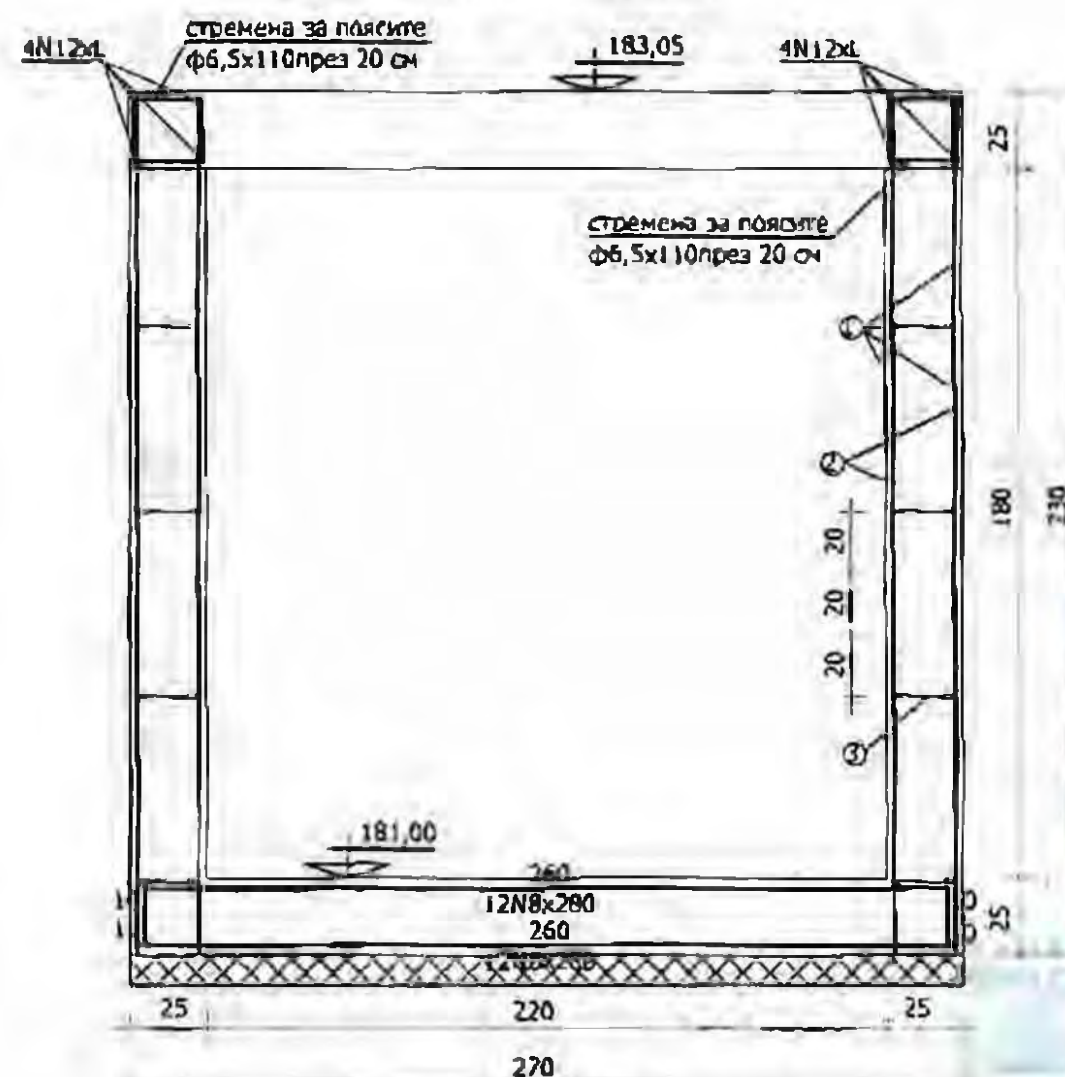

АРМИРАНЕ СТЕНИ


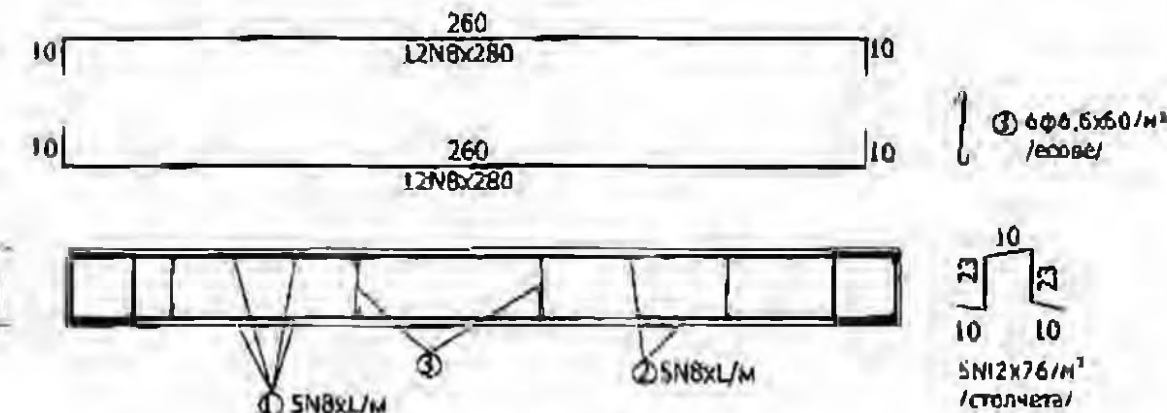


ТАБЛИЦА НА ПОЯСИТЕ

П	Размери	Сечение	Брой	Армировка	Стремена
П1	25/25	25	2	10 12N8x280 110 10 12N8x280 110 2N12x280	22 12Ф6,5х105/20 22
П2	25/25	25	2	10 12N8x280 110 10 12N8x280 110 2N12x280	22 10Ф6,5х105/20 22

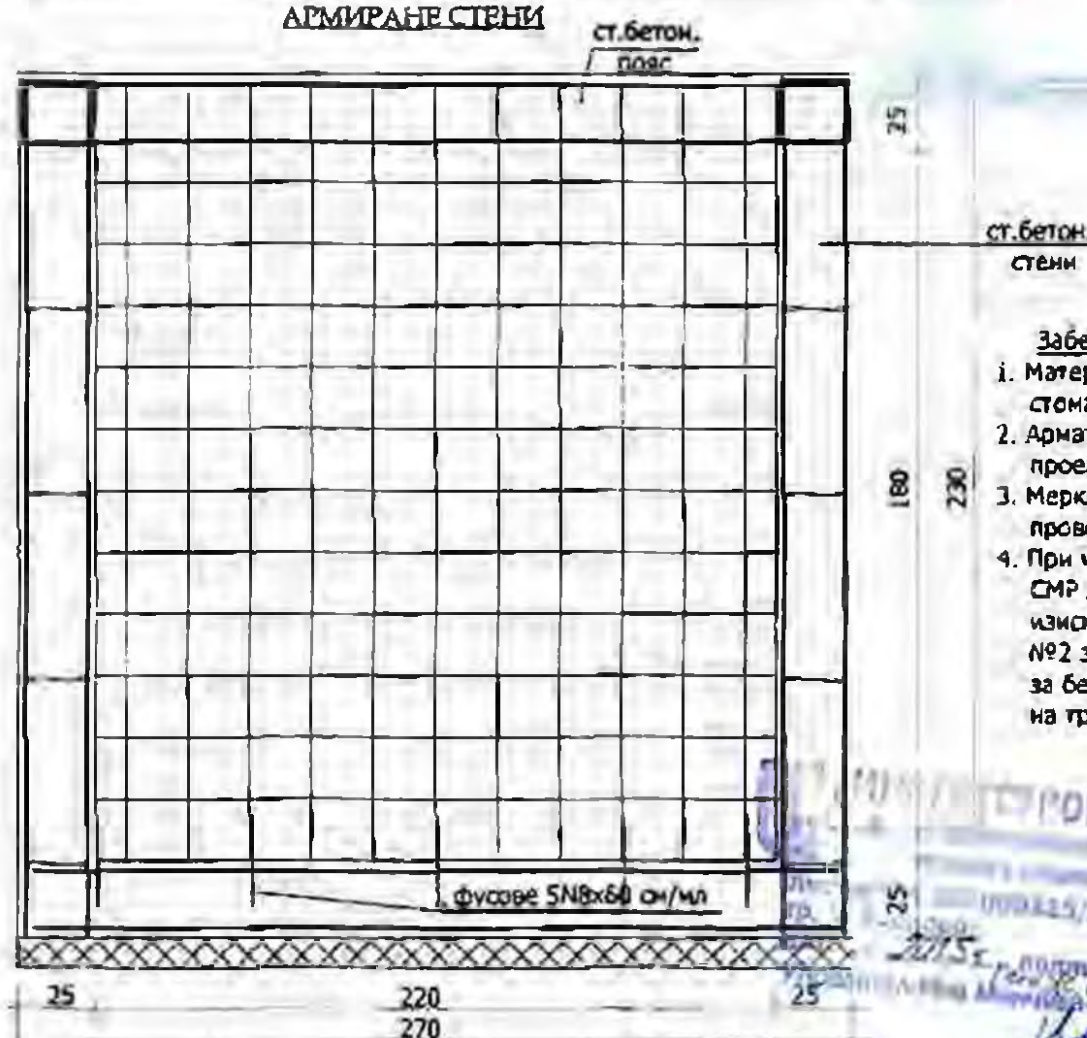

Оперативна програма "Регионално развитие" 2007-2013
www.opregdev.eu

Инициатива във Вашето бъдеще!
Проектът се финансира от Европейския фонд за регионално развитие и от държавен бюджет на Република България




гр. В. Търново, ул. "Тодор Бачев" 118, офис № 8, тел. 062 622048

ИНВЕСТИЦИОНЕН ПРОЕКТ за изготвяне на инвестиционни проекти по проект: "Подготовка на инвестиционни проекти в град Велико Търново за следващия програмнен период", който се осъществява с финансовата подкрепа на Оперативна програма "Регионално развитие" 2007 - 2013 г., по обособени позиции"


Ина. проект:	Обособена позиция № 2 "Подготовка на инвестиционни проекти за Обект 3 ОДЗ "Рада войвода" и Обект 4 СОУ "Вл. Комаров"
Подобект:	СОУ "Владимир Комаров"
Местополож.	УПИ I-228, квартал 4, град Велико Търново
Възложител:	Община Велико Търново
Чертеж:	ВОДОМЕРНА ШАХТА
Проектант:	Ф.Ж. Париж
Възложител:	Е.И.К.Т.Т.
Част:	В и К
Лист:	32

Този проект е финансиран с финансовата подкрепа на Оперативна програма "Регионално развитие" 2007-2013 г., финансирана от Европейския фонд за регионално развитие. Целта от този проект е да се осъществи изготвянето на публикацията се носи от ДЗЗД "ЕВРО ПРОЕКТИ Велико Търново" и при никакви обстоятелства не се счита, че тази публикация отразява официалното становище на Европейския съюз и Управляващия орган.


РАЗРЕЗ А - А

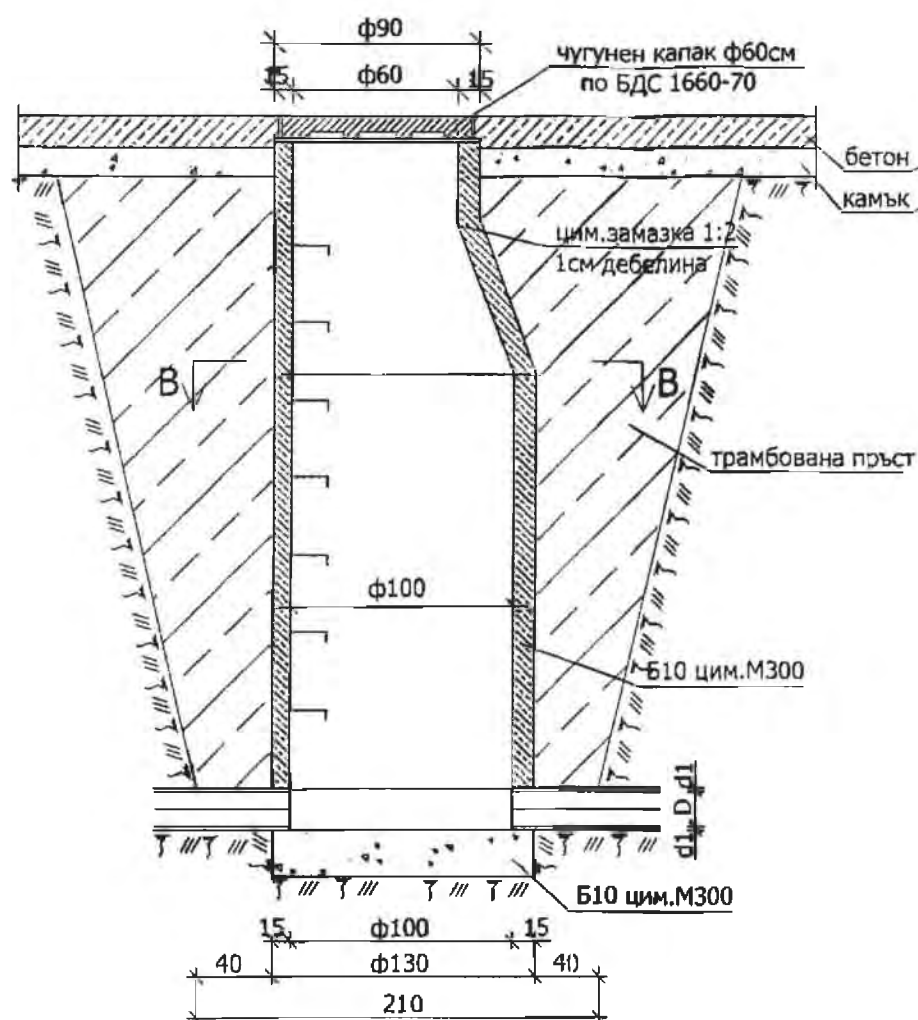

РАЗРЕЗ Б - Б

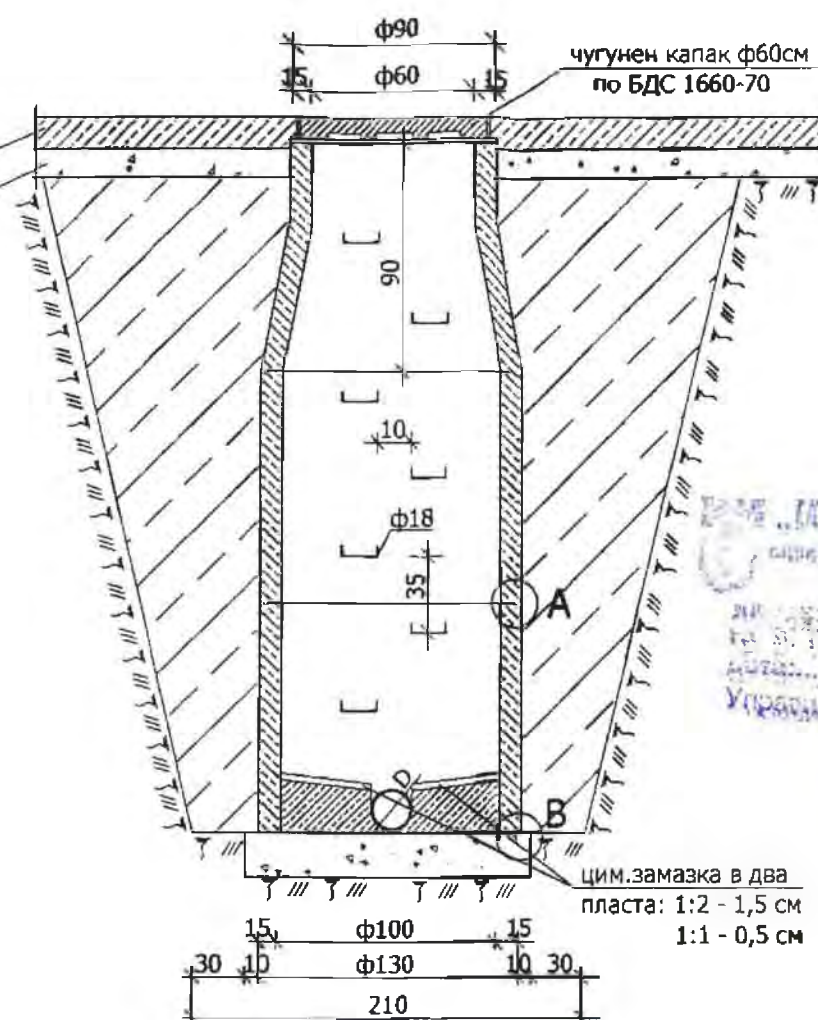

детайл стъпала
М 1 : 10

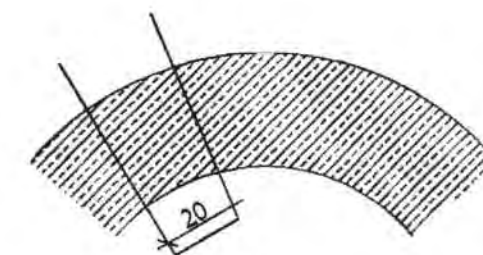

Забележки:


1. Дълбочина на шахтата - съгласно надлъжен профил.
2. Циментова замазка 1:2 с дебелина 1 см се полага само на 30 см в гърлото на шахтата. Циментова замазка в 2 пласта 1:2 с дебелина 1,5 см и 1:1 с дебелина 0,5 см се полага по дъното и кюнетата на шахтата.

ОБЩИНА ВЕЛИКО ТЪРНОВО


ОБЩИНСКИ

Проектант:
Дата: 12.07.2015


РАЗРЕЗ В - В

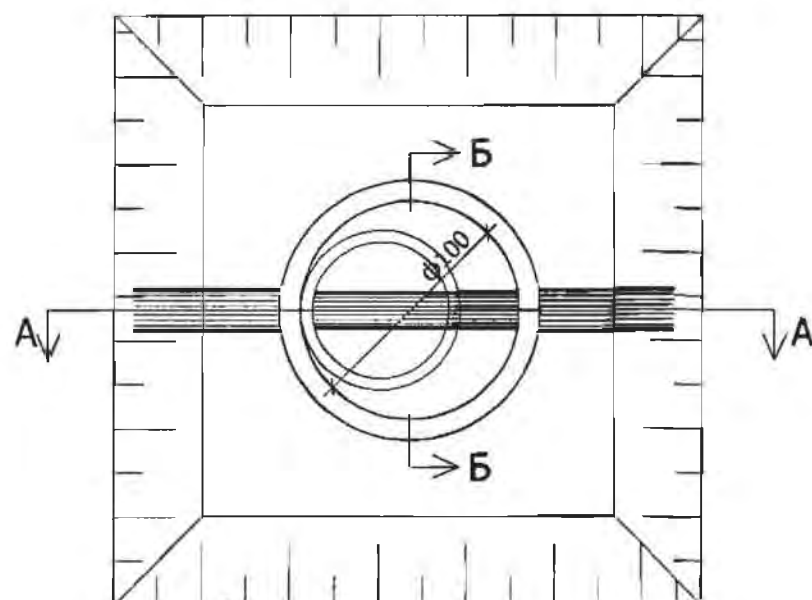

детайл А

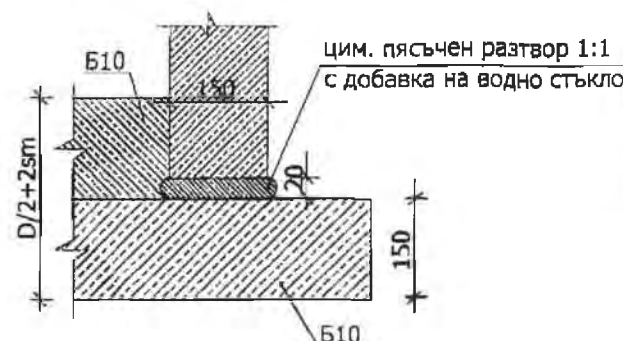

детайл Б

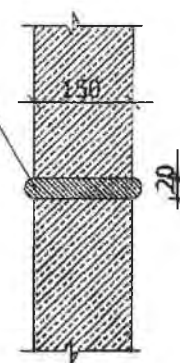

Детайл на връзка между дъното и долния цилиндър на шахтата


ИНВЕСТИЦИОНЕН ПРОЕКТ за изготвяне на инвестиционни проекти по проект: "Подготовка на инвестиционни проекти в град Велико Търново за следващия програмен период", който се осъществява с финансовата подкрепа на Оперативна програма "Регионално развитие" 2007 - 2013 г., по обособени позиции"

Инв. проект:	Обособена позиция № 2 "Подготовка на инвестиционни проекти за Обект 3 ОДЗ "Рада войвода" и Обект 4 СОУ "Вл. Комаров"
Подобект:	СОУ "Владимир Комаров"
Местополож.	УПИ 1-228, квартал 4, град Велико Търново
Възложител:	Община Велико Търново
Чертеж:	Ревизионна шахта от сглобяеми стом. елементи
Проектант:	инж. Паричева
Възложител:	Част: В и К Лист: 33


Хоризонтален разрез




Детайл на решетка /по индив. детайл/

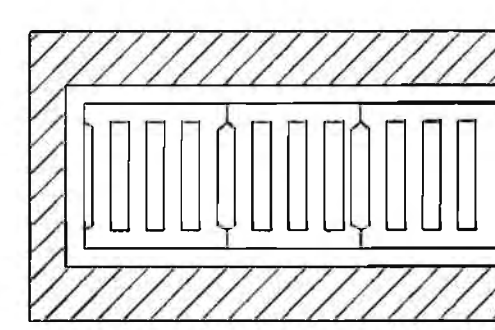

Разрез А - А

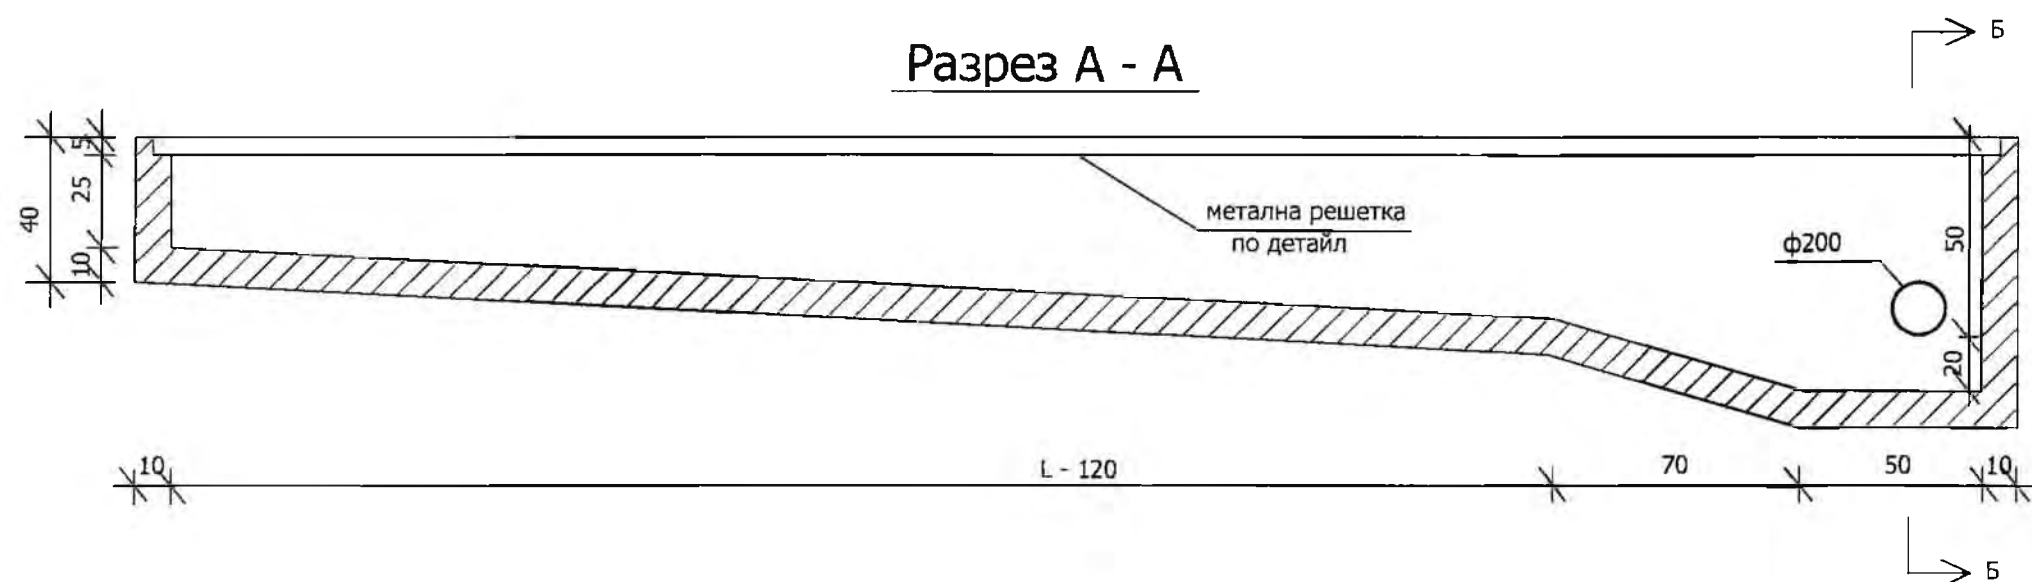

Разрез Б - Б

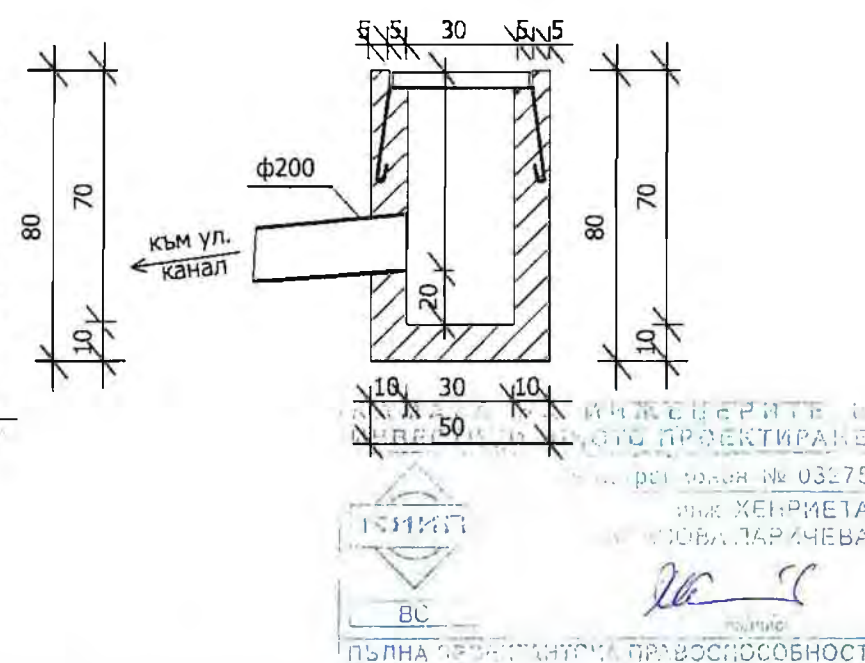

Забележка: Стените и дъното на канала да се армират с мрежа N8 през 20 см в двете посоки.

ОБЩИНА ВЕЛИКО ТЪРНОВО

ОБЩИНА

ПРОЕКТАНТ:


78




ИНВЕСТИЦИОНЕН ПРОЕКТ за изготвяне на инвестиционни проекти по проект: "Подготовка на инвестиционни проекти в град Велико Търново за следващия програмен период", който се осъществява с финансовата подкрепа на Оперативна програма "Регионално развитие" 2007 - 2013 г., по обособени позиции"

Инв. проект:	Обособена позиция № 2 "Подготовка на инвестиционни проекти за Обект 3 ОДЗ "Рада войвода" и Обект 4 СОУ "Вл. Комаров"		
Подобект:	СОУ "Владимир Комаров"		
Местополож.	УПИ 1 228, квартал 4, град Велико Търново		
Възложител:	Община Велико Търново		
Чертеж:	ЛИНЕЕН ОТВОДНИТЕЛ		
Проектант:	инж. Наричева	Част:	В и К
Възложител:		Лист:	34


ВЕРТИКАЛЕН РАЗРЕЗ "1-1" М 1:20

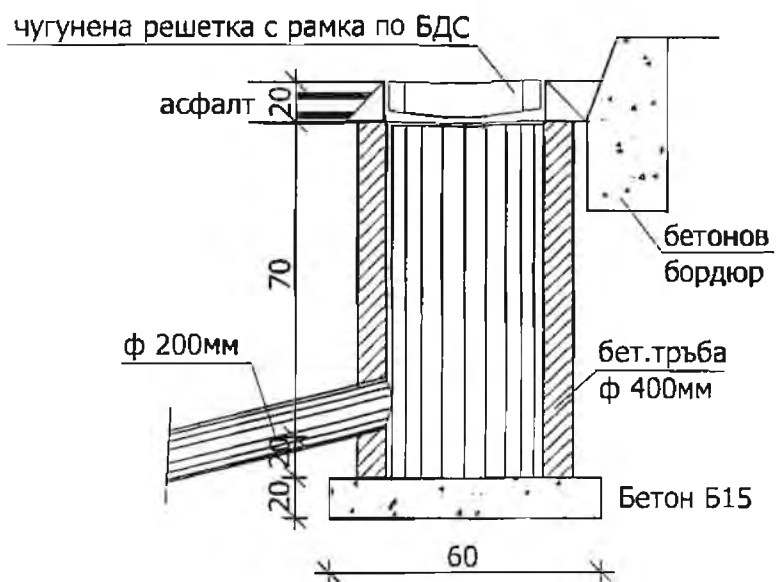

ВЕРТИКАЛЕН РАЗРЕЗ "2-2" М 1:20

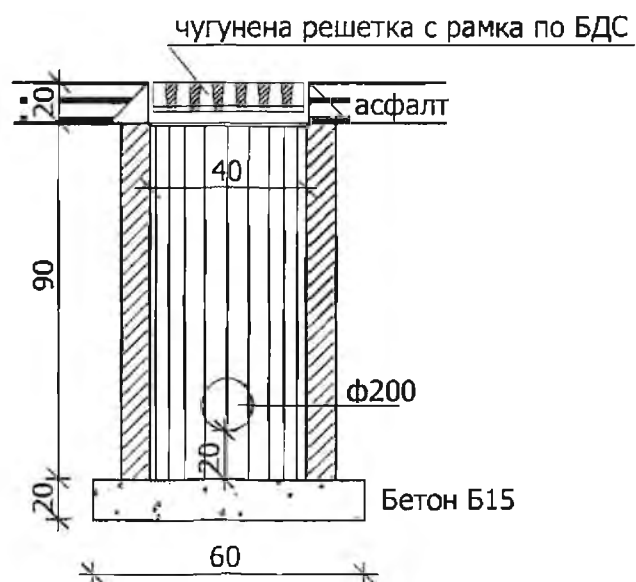

ПОГЛЕД ОТГОРЕ НА ЕДНОСТАВЕН
УЛИЧЕН ОТТОК БЕЗ КОФА М 1:20

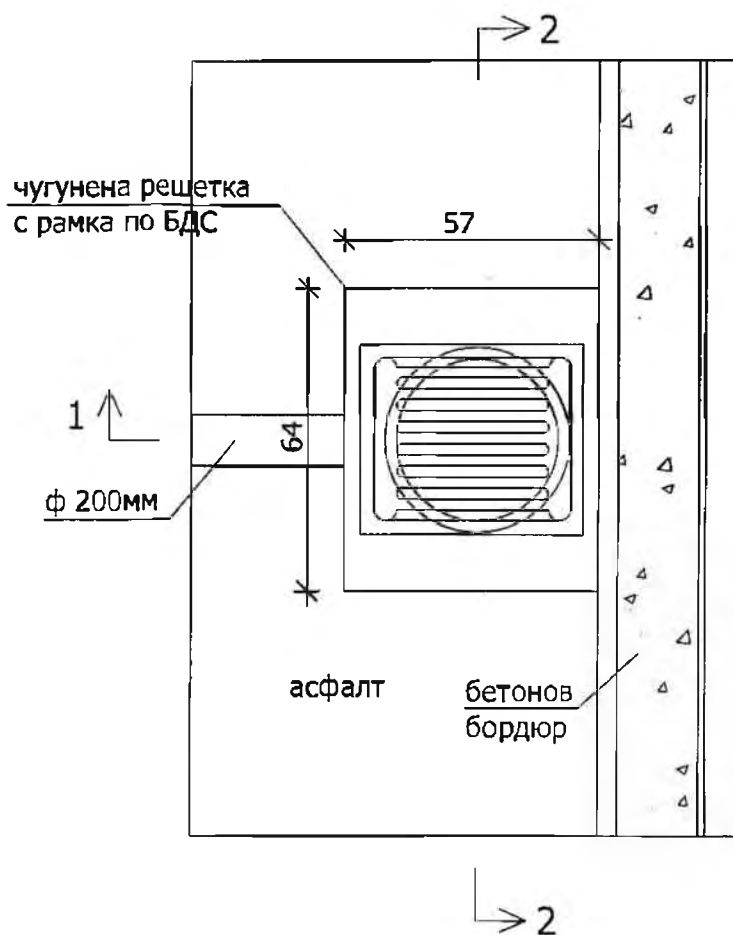

ОБЩИНА ВЕЛИКО ТЪРНОВО

ДОБРЯВА

Главен архитект

Дата: 17-07-2015


„ИНВЕСТИСТРОЙ-02“ ЕООД
оценяване съответствието на инвестиционните
проекти и строителен надзор
лиценз № ЛК-000435/21.06.2005 г.
гр. В. Търново
дата: 2015
Управител: Инж. *Паричева*



ИНЖЕНЕРИТЕ
ДИПЛОМАТИЧНО ПРОЕКТИРАНЕ
регистрационен № 03275
инж. ХЕНРИЕТА
ПАРИЧЕВА
ПРИЧЕВА
ПРАВООСПОСОБНОСТ

ИНВЕСТИЦИОНЕН ПРОЕКТ за изготвяне на инвестиционни проекти по проект: "Подготовка на инвестиционни проекти в град Велико Търново за следващия програмен период", който се осъществява с финансовата подкрепа на Оперативна програма "Регионално развитие" 2007 - 2013 г., по обособени позиции"

Инв. проект:	Обособена позиция № 2 "Подготовка на инвестиционни проекти за Обект 3 ОДЗ "Рада войвода" и Обект 4 СОУ "Вл. Комаров"		
Подобект:	СОУ "Владимир Комаров"		
Местополож.	УПИ-1, 228, квартал 4, град Велико Търново		
Възложител:	Община Велико Търново		
Чертеж:	ДЪЖДОПРИЕМНА РЕШЕТКА		
Проектант:	инж. Паричева	Част:	В и К
Възложител:		Лист:	35

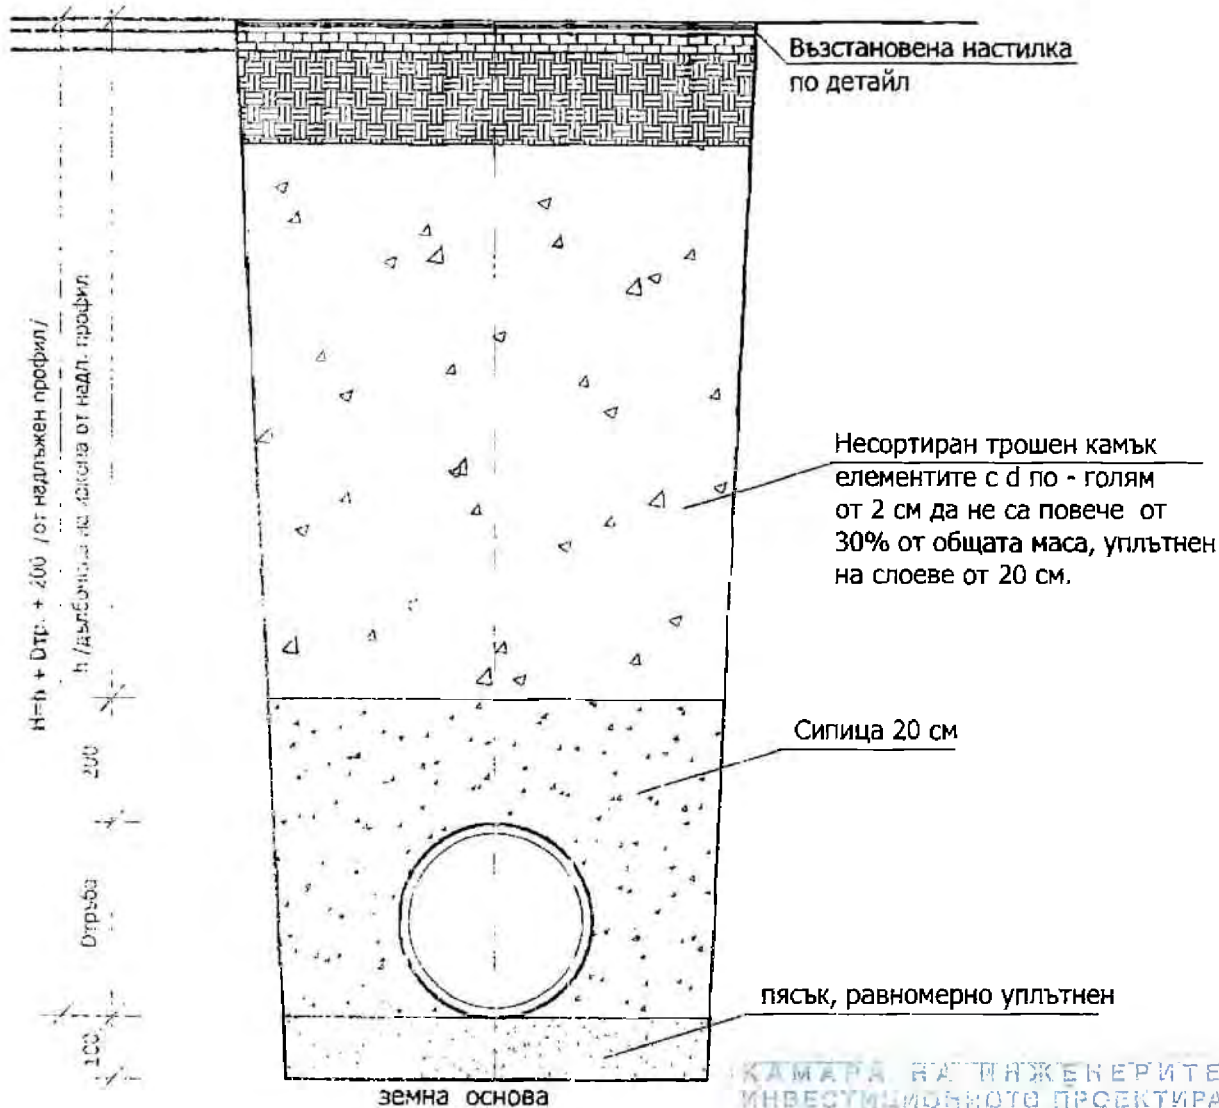

КАМАРА НА ИНЖЕНЕРИТЕ И
ИНВЕСТИЦИОННОТО ПРОЕКТИРАНЕ
Лицензионен № 03275
инж. ХЕНРИЕТА
ПАРИЧЕВА
ПЪЛНА ПРОЕКТАНСКА ПРАВОСПОСОБНОСТ


ИНВЕСТИЦИОНЕН ПРОЕКТ за изготвяне на инвестиционни проекти по проект: "Подготовка на инвестиционни проекти в град Велико Търново за следващия програмен период", който се осъществява с финансовата подкрепа на Оперативна програма "Регионално развитие" 2007 - 2013 г., по обособени позиции"

Инв. проект:	Обособена позиция № 2 "Подготовка на инвестиционни проекти за Обект 3 ОДЗ "Рада войвода" и Обект 4 СОУ "Вл. Комаров"		
Подобект:	СОУ "Владимир Комаров"		
Местополож.	УПИ I-228, квартал 4, град Велико Търново		
Възложител:	Община Велико Търново		
Чертеж:	НАПРЕЧЕН РАЗРЕЗ КАНАЛ		
Проектант:	инж. Паричева	Част:	В и К
Възложител:		Лист:	36

„ИНВЕСТИСТРОЙ-92“ ЕООД
осъществяване съгласно изискванията на инвестиционните
проекти и строителен надзор
лиценз № ЛК-000435/21.06.2005 г.
гр. Б. Търново
дата:.....
Управител:.....

НАДЛЪЖЕН РАЗРЕЗ

НАПРЕЧЕН РАЗРЕЗ

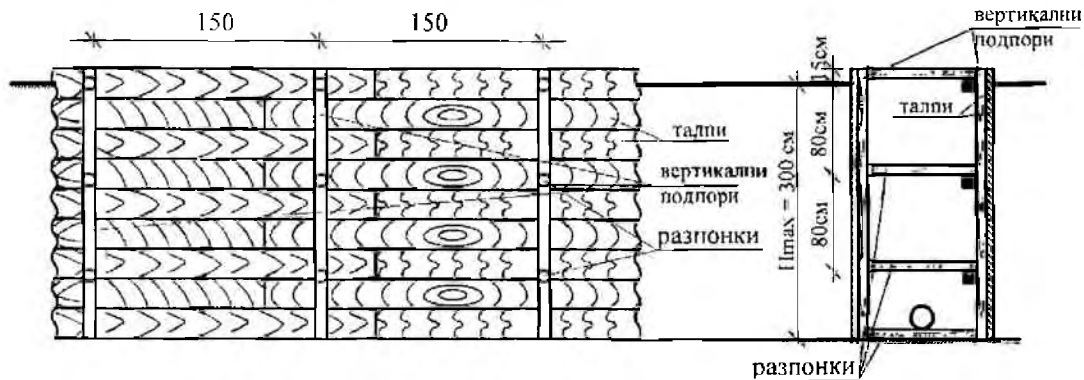

Размери на дървения материал според дълбочината на изкопа Н/м от терена

№	Н	талпи
	м	см
1	1,00	5 / 20
2	2,00	5 / 20
3	3,00	5 / 20
4	4,00	5 / 20

№	Н	вертикални подпори	
	м	къси l=80см	дълги l=150см
1	1,00	10 / 12	16 / 18
2	2,00	10 / 12	16 / 18
3	3,00	10 / 12	16 / 18
4	4,00	10 / 12	18 / 18

№	Н	разпонки	
	м	кръгли /см	дялани /см
1	1,00	ф 12	10 / 10
2	2,00	ф 12	10 / 10
3	3,00	ф 14	12 / 12
4	4,00	ф 14	14 / 14

ИНВЕСТИЦИОНЕН ПРОЕКТ за изготвяне на инвестиционни проекти по проект: "Подготовка на инвестиционни проекти в град Велико Търново за следващия програмен период", който се осъществява с финансовата подкрепа на Оперативна програма "Регионално развитие" 2007 - 2013 г., по обособени позиции

Управление: Инж. Паричева

КАМАРА НА ИНЖЕНЕРИТЕ В ИНВЕСТИЦИОННОТО ПРОЕКТИРАНЕ

Регистров номер № 03275

инж. ХЕНРИЕТА АНАСОВА ПАРИЧЕВА

ПОЛНА ПРОЕКТАНТСКА ПРАВОСПОСОБНОСТ

Обект:

Дата:

13-07-2015

ИНВЕСТИЦИОНЕН ПРОЕКТ за изготвяне на инвестиционни проекти по проект: "Подготовка на инвестиционни проекти в град Велико Търново за следващия програмен период", който се осъществява с финансовата подкрепа на Оперативна програма "Регионално развитие" 2007 - 2013 г., по обособени позиции

Инв. проект:	Обособена позиция № 2 "Подготовка на инвестиционни проекти за Обект 3 ОДЗ "Рада войвода" и Обект 4 СОУ "Вл. Комаров"
Подобект:	СОУ "Владимир Комаров"
Местополож.	УЛЦ-028, квартал 4, град Велико Търново
Възложител:	Община Велико Търново
Чертеж:	УКРЕПВАНЕ НА ИЗКОП
Проектант:	инж. Паричева
Възложител:	Част: В и К Лист: 37