Напречни профили
М 1:500

съществуващи

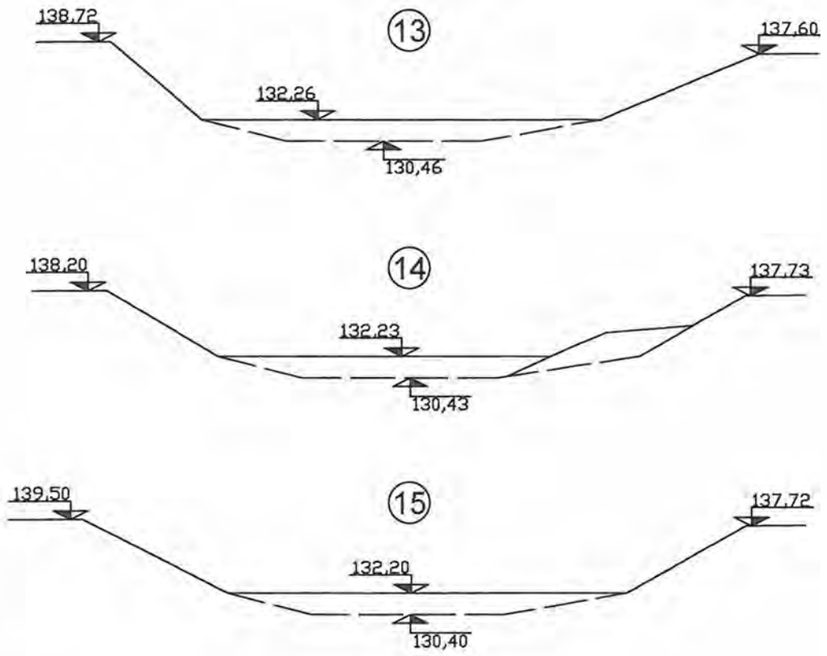

проектни

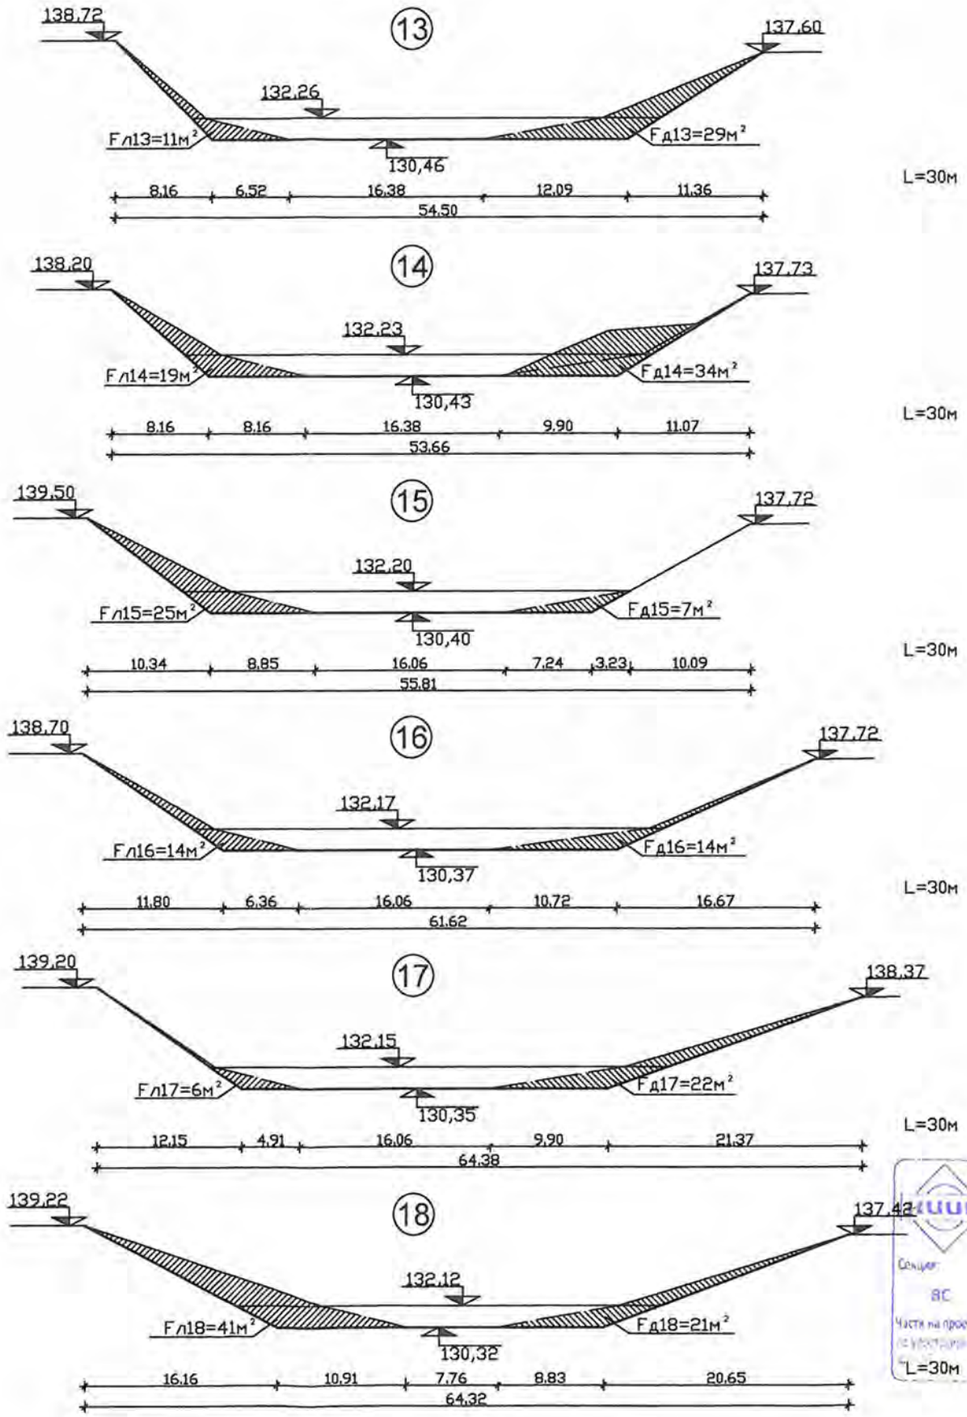

КАМАРА НА ИНЖЕНЕРИТЕ В ИНВЕСТИЦИОННОТО ПРОЕКТИРАНЕ
ПЪЛНА ПРОЕКТАНТСКА ПРАВОСПОСОБНОСТ
03294
инж. ГЕОРГИ ГЕРЗИЕВ
Секция: ВС
Част на проекта:
ЗАНИ С БАЧУДЕН

Заличена информация на основание чл. 36а, ал. 3 от ЗОП във връзка с чл. 4 от Регламент (ЕС) 2016/679