


План за безопасност и здраве за обект: "Почистване на корито и брегове на р. Янтра и р. Негованка на територията на об. В. Търново"
Подобект " IV участък:-350 м преди -до 150 м след мост на общински път между с. Шемшево и с. Леденик, община В. Търново

СХЕМА №3: Организация на движението, по вътрешни пътища, маршрути, пътни знаци,табели
М 1:1000

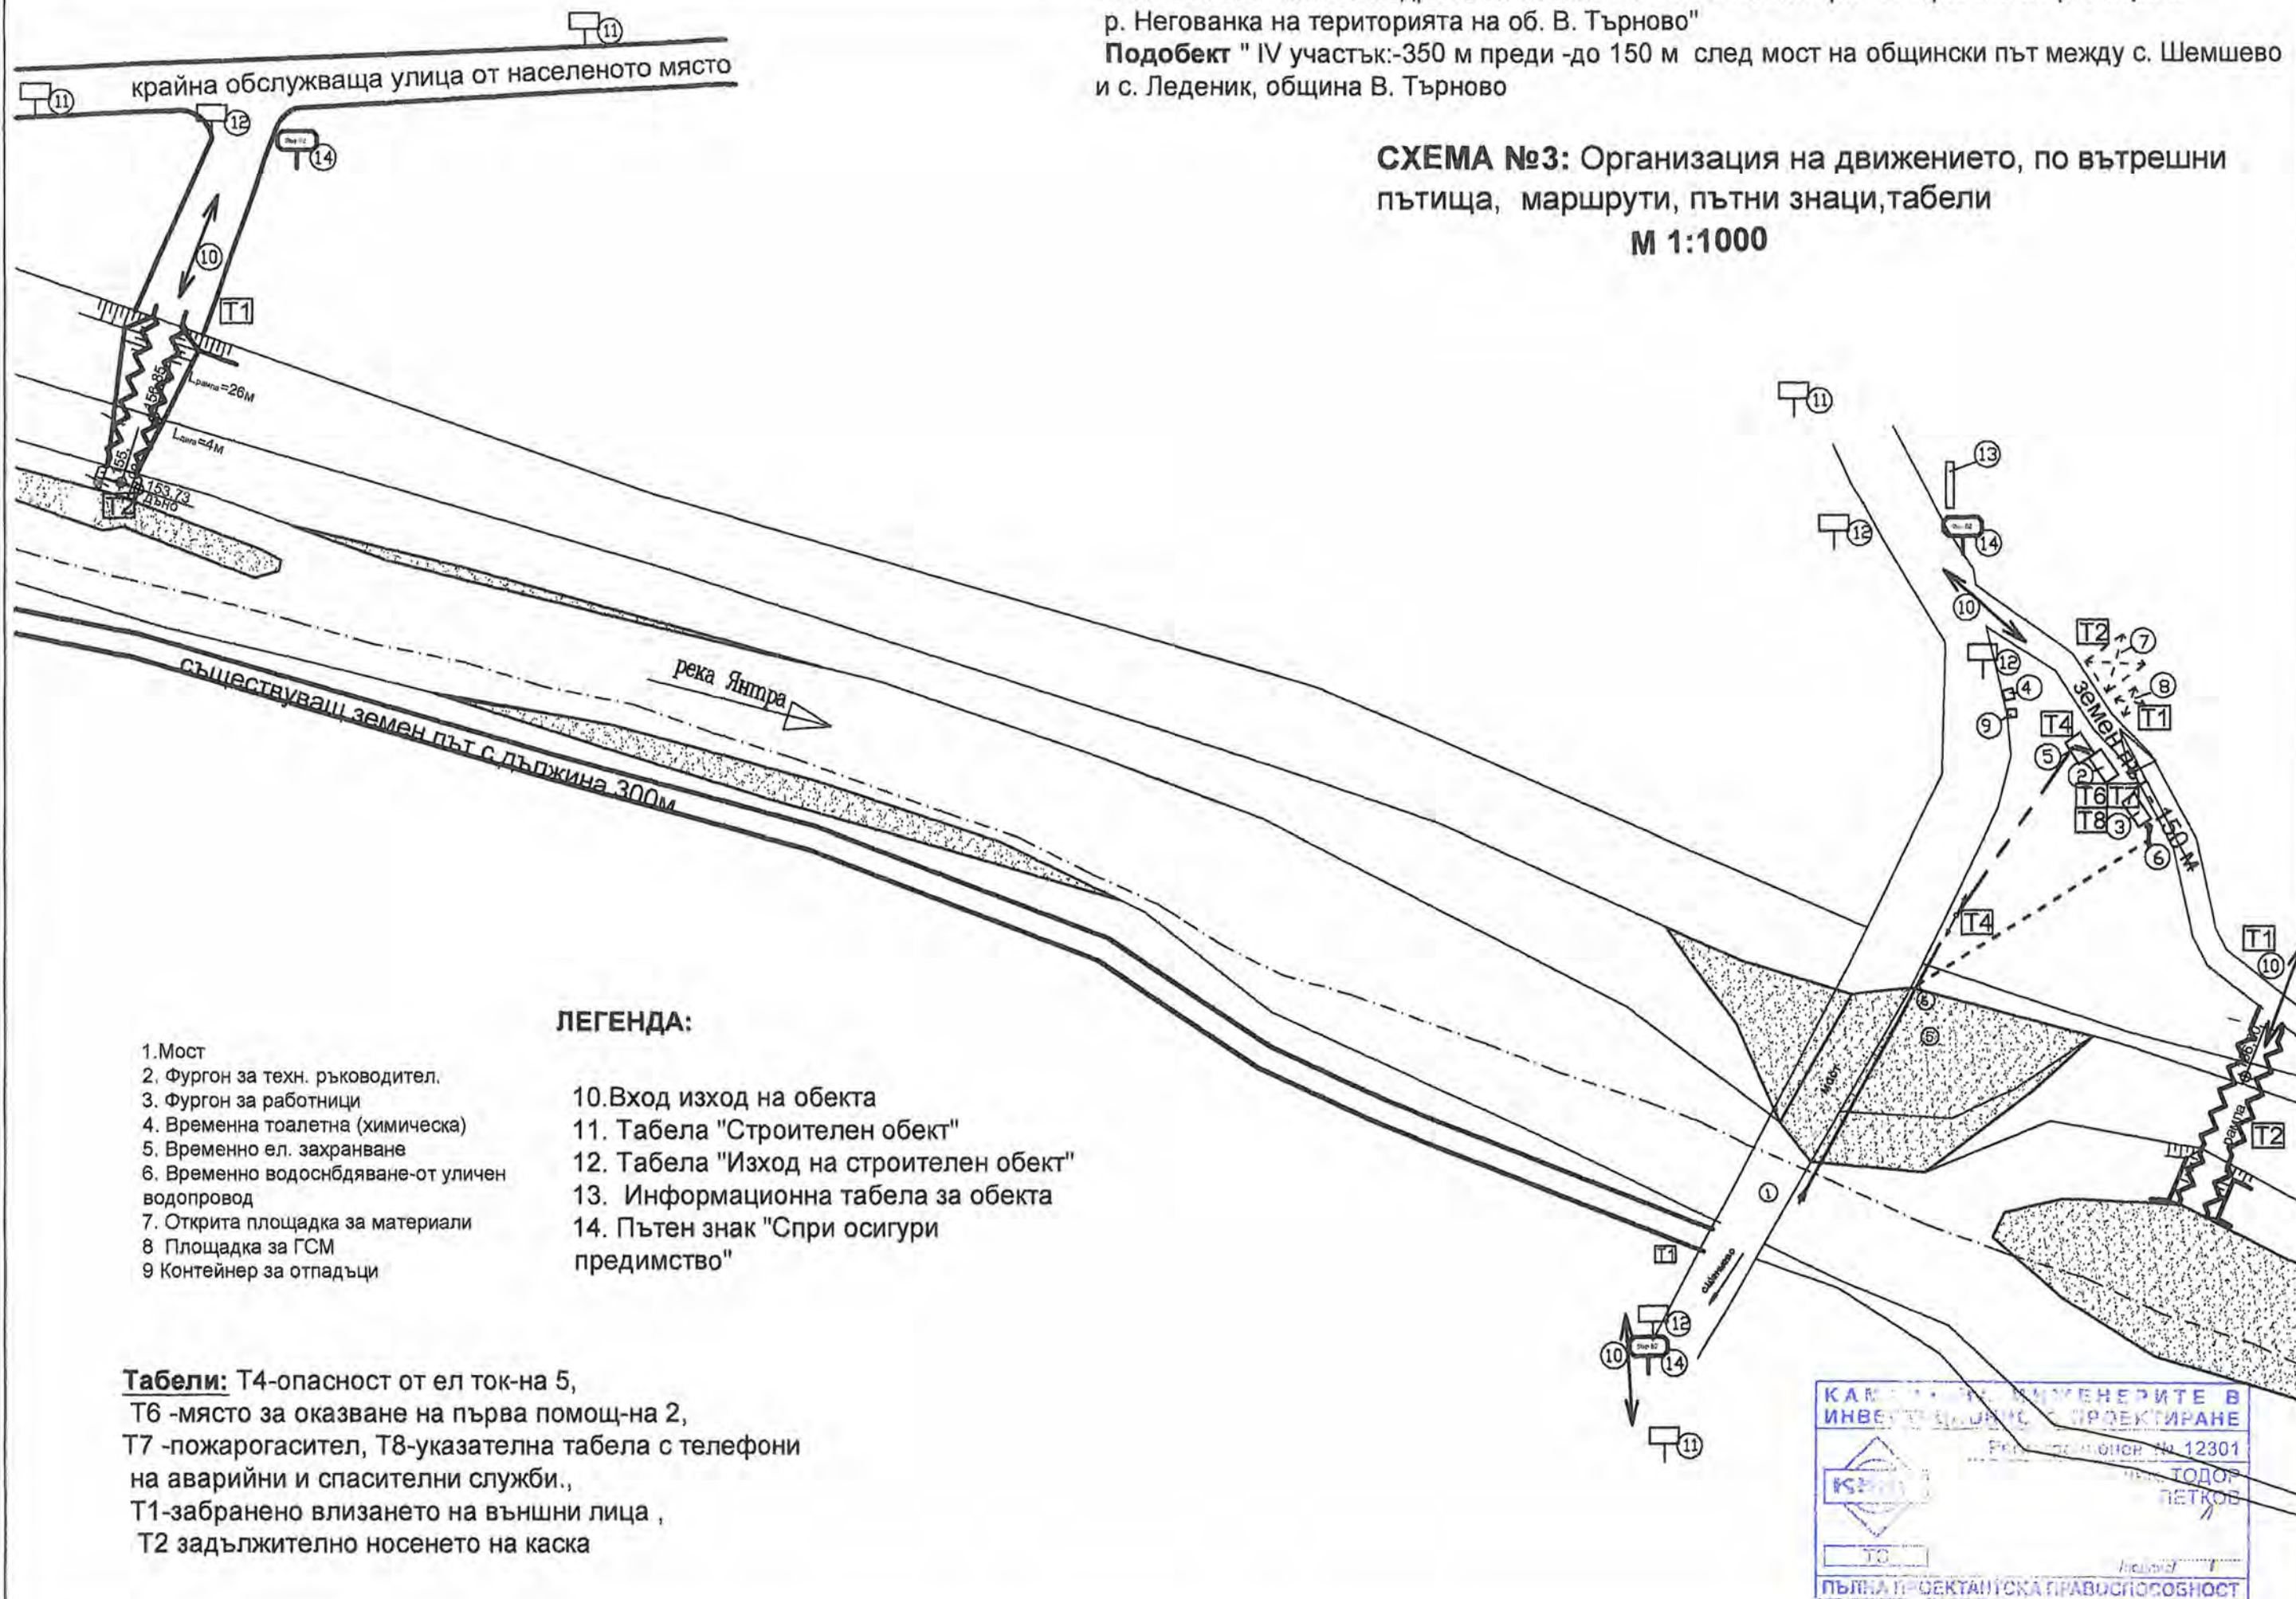

ЛЕГЕНДА:

- 1.Мост
2. Фургон за техн. ръководител.
3. Фургон за работници
4. Временна тоалетна (химическа)
5. Временно ел. захранване
6. Временно водоснабдяване-от уличен водопровод
7. Открита площадка за материали
8. Площадка за ГСМ
9. Контейнер за отпадъци

- 10.Вход изход на обекта
11. Табела "Строителен обект"
12. Табела "Изход на строителен обект"
13. Информационна табела за обекта
14. Пътен знак "Спри осигури предимство"

Табели: T4-опасност от ел ток-на 5,
T6 -място за оказване на първа помощ-на 2,
T7 -пожарогасител, T8-указателна табела с телефони на аварийни и спасителни служби.,
T1-забранено влизането на външни лица ,
T2 задължително носенето на каска

