


# СХЕМА №1: СТРОИТЕЛЕН СИТУАЦИОНЕН ПЛАН М 1:2000

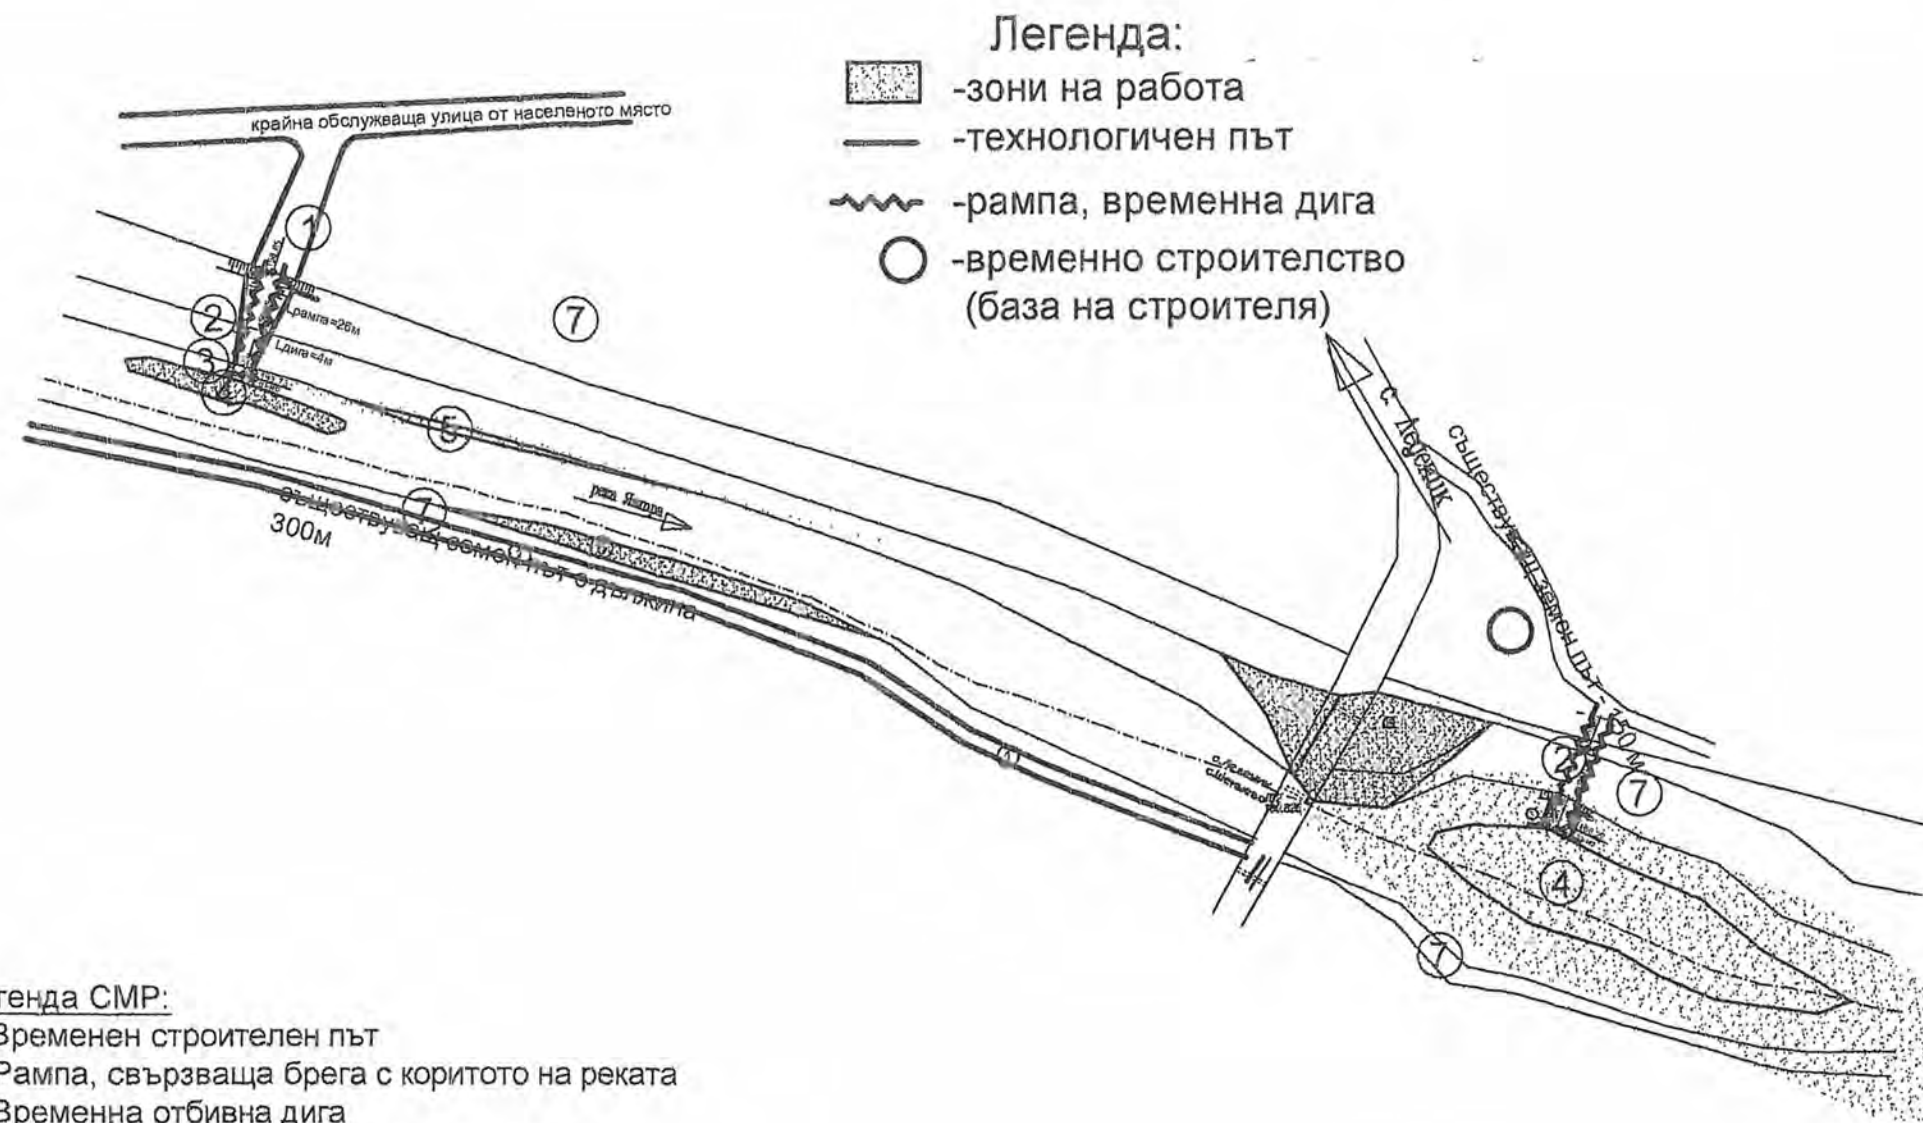

## Легенда СМР:

1. Временен строителен път
2. Рампа, свързваща брега с коритото на реката
3. Временна отбивна дига
4. Наносни отложения по коритото на реката
5. Наносни отложения по ляв бряг
6. Наносни отложения по десен бряг
7. Естествен бряг

възложител:  
община В. Търново

кмет: /инж. Д. Панов/

Обект: "Почистване на корито и брегове на р. "Янтра" и р. "Негованка" на терит. на община В. Търново  
Подобект "Четвърти участък р. "Янтра":  
350 м преди и 150 м след мост на общински път между с. Шемшево и с. Леденик, об. В. Търново

лист ПБЗ фаза Работен проект ЛНБ

консултант:

проектант: инж. ТОДОР ПЕТКОВ

ПЪЛНА ПРОЕКТАНТСКА ПРАВОСПОСОБНОСТ

автор на проекта:

ТМ Пер № 59788

РОСА ООД гр. В. Търново

Съгласували по части:

Хидротехн.: инж. Терзиев

Геология: инж. Денчев

Геодезия: инж. Трънков

Ползването от други лица по чл. 18 от ЗАПБГ без съгласие на автора е нарушение