


Напречни профили М 1:500

съществуващи

проектни

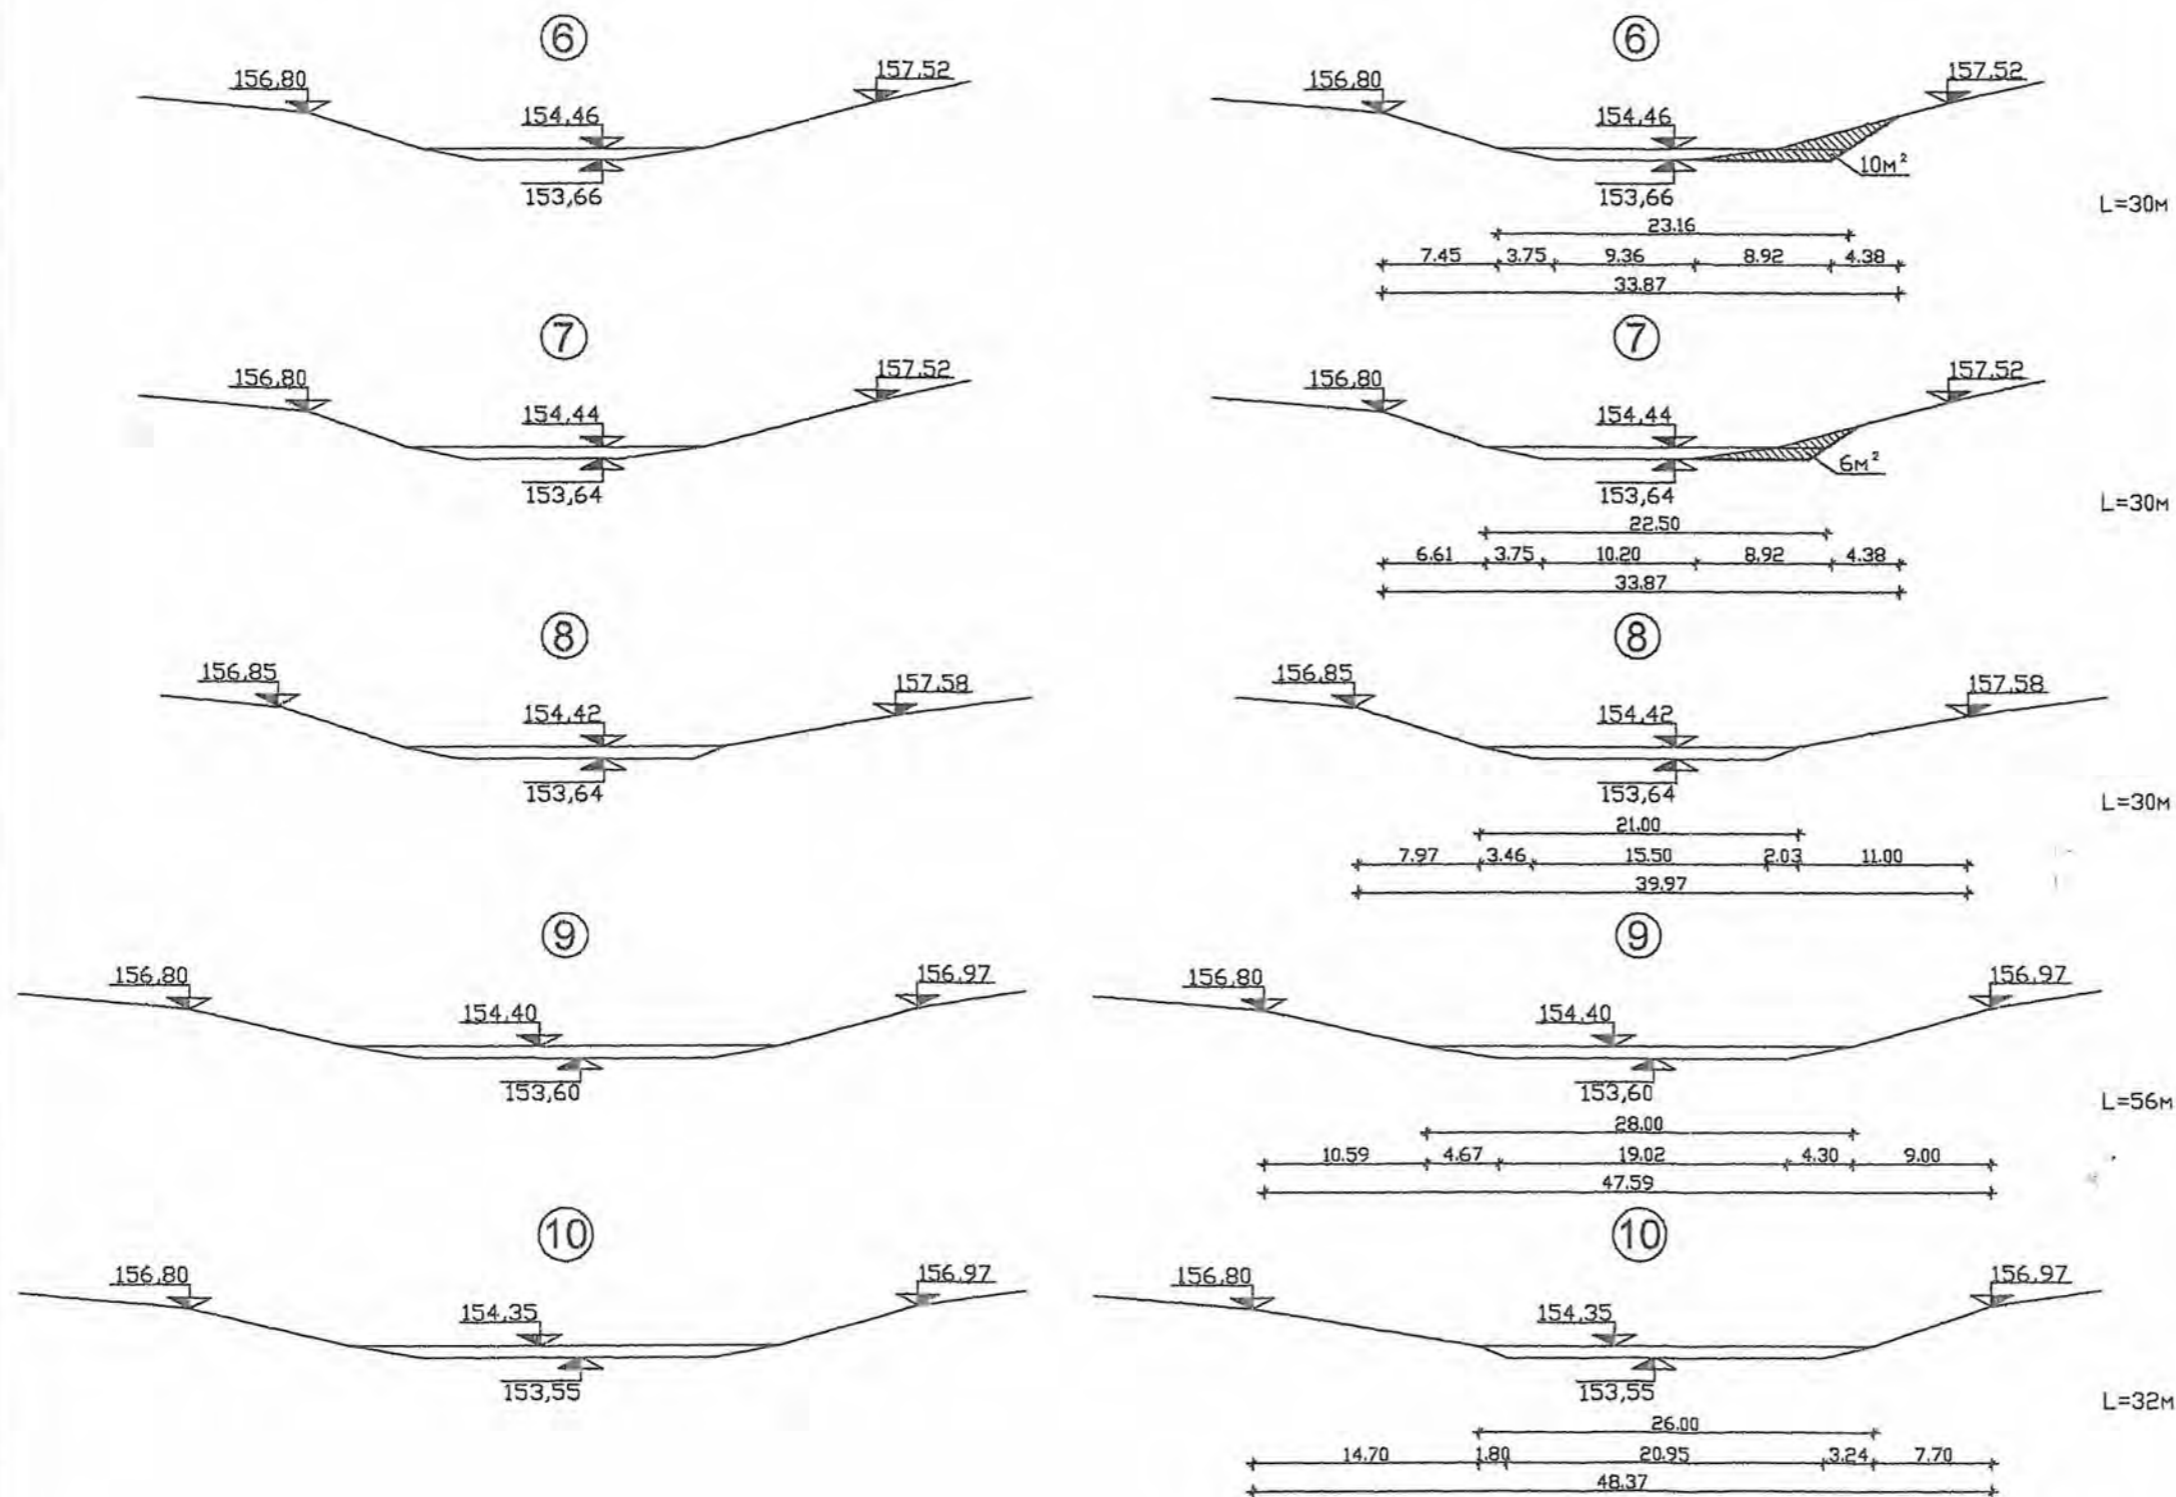

консултант:

автор на проекта:

ТМ Рег. № 59788

РОСА ООД гр. Велико Търново

Обект: Почистване коритото и бреговете на р. Янтра и р. Негованка на територията на Община Велико Търново
Подобект: Четвърти участък р. Янтра - 350м преди и 150м след моста на общински път между с. Шемшево и с. Леденик / дължина 500м /

възложител:

община Велико Търново

част: Хидротехническа

фаза: Технически проект

проектант:



съгласували по части:

Геология	инж. М. Денчев
Геодезия	инж. Г. Трънков
ПБЗ	инж. Т. Петков

2013г.

Ползването от други лица по чл. 18 от ЗАПОП без съгласие на автора е нарушение