


СИТУАЦИЯ

М 1:1000

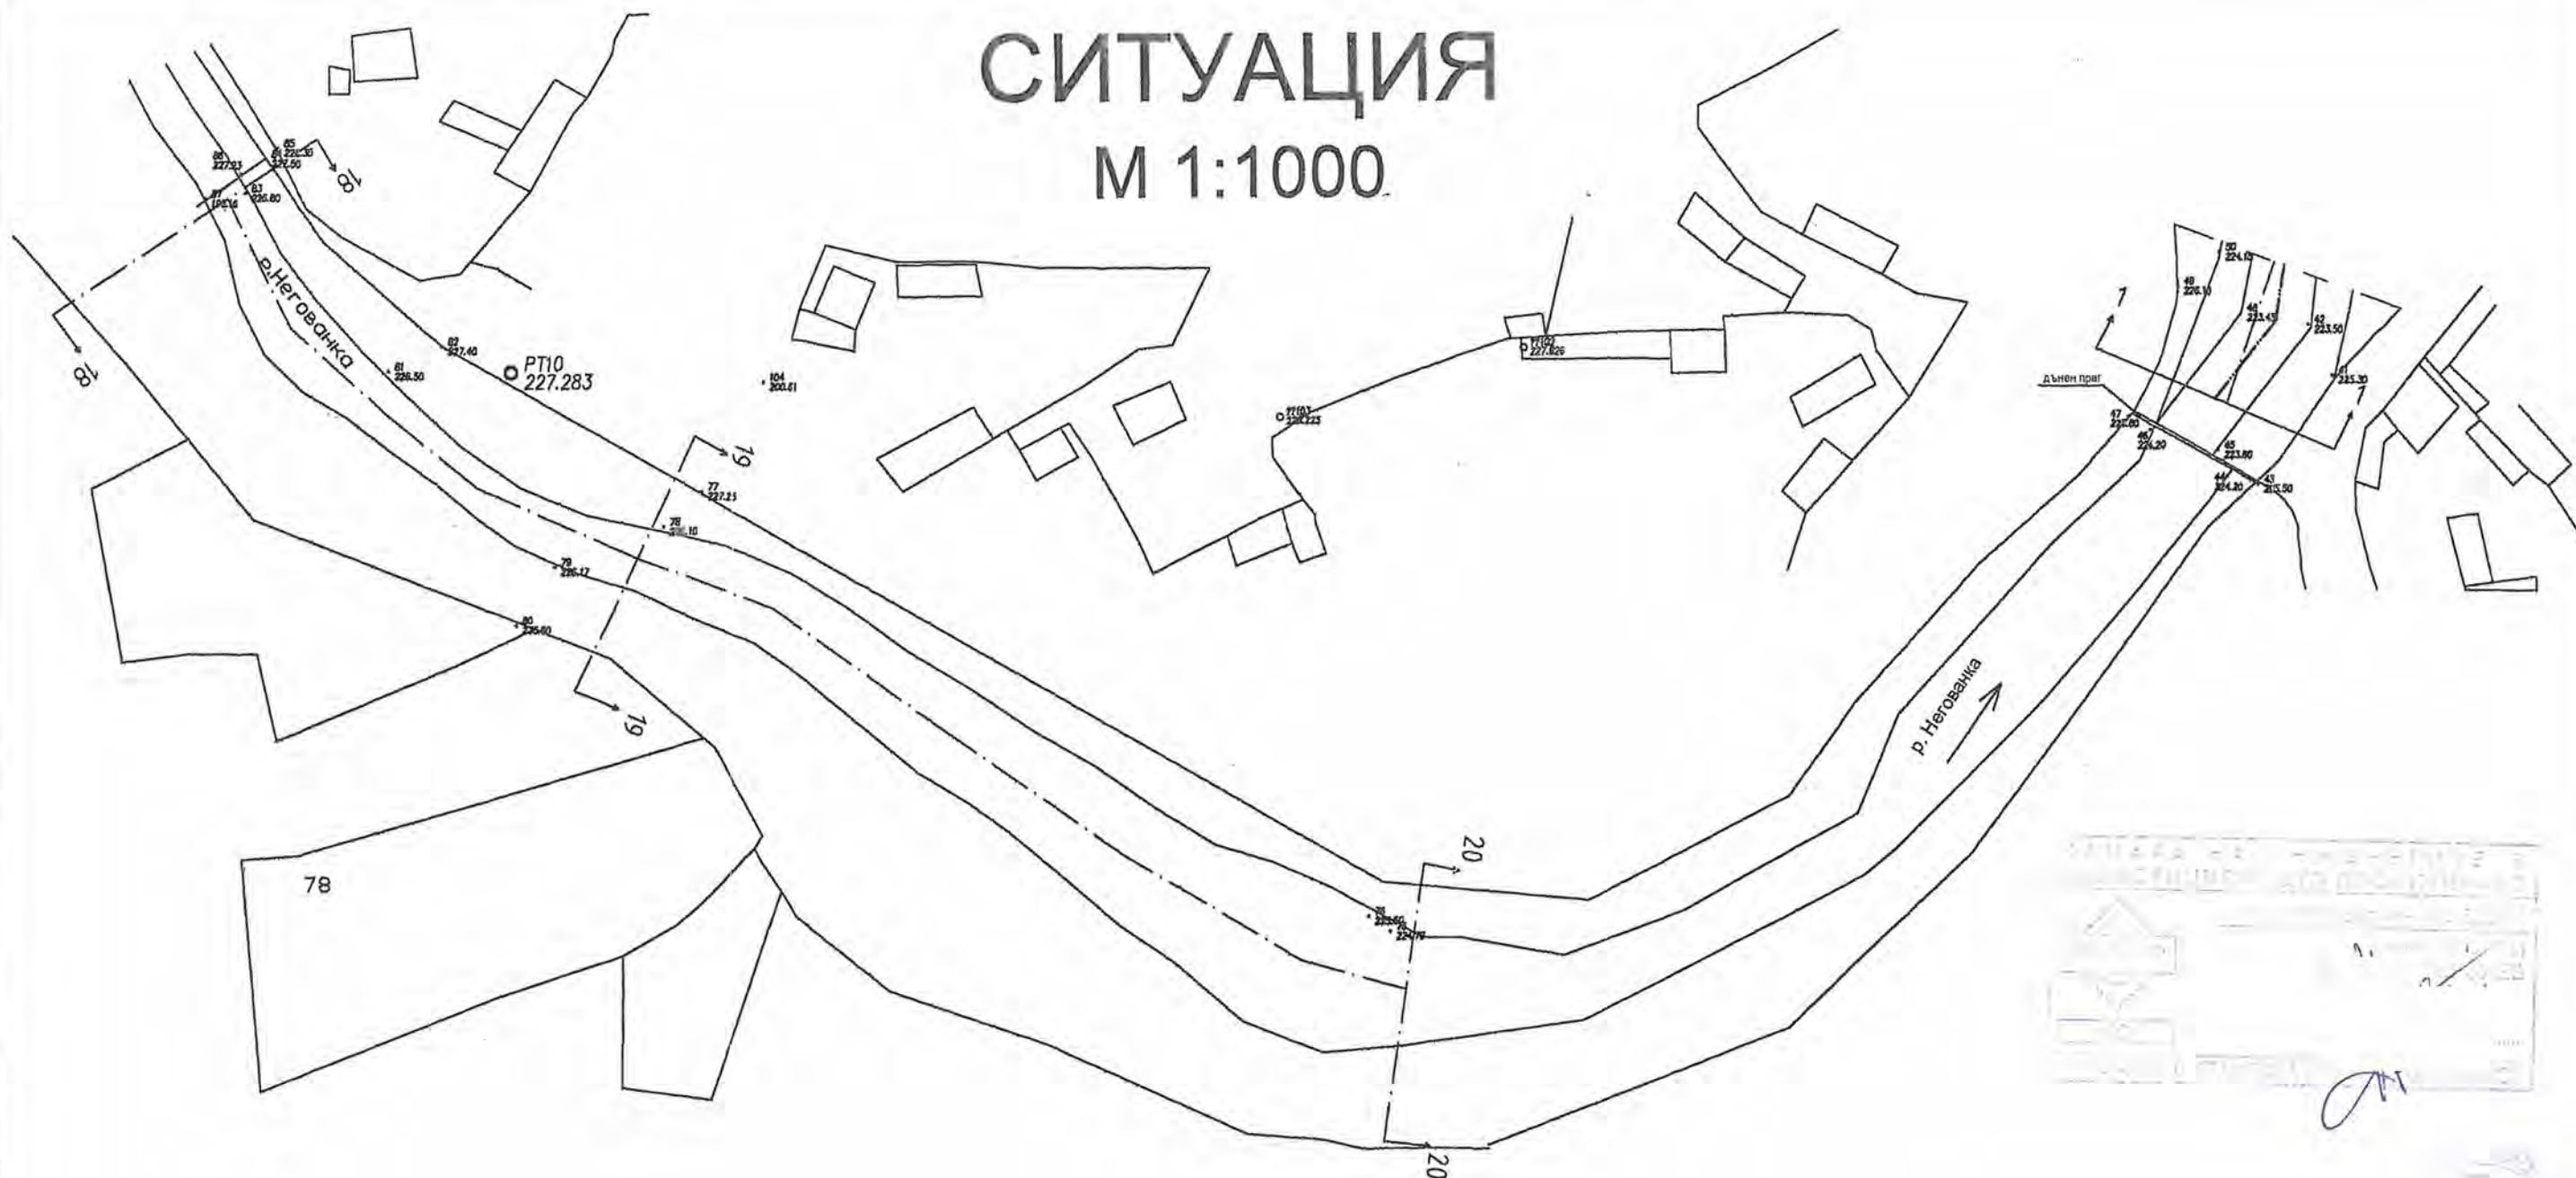

- запазване на наносни отложения
- проектно течение
- почистване на наносните отложения
- насип с наносни отложения
- съществуваща осова линия
- проектна осова линия

Легенда:

1. Крайречна улица
2. Рампа, свързваща брега с коритото на реката
3. Наносни отложения по коритото на реката
4. Наносни отложения по ляв бряг
5. Естествен бряг

Забележка:

1. Участъкът от моста при профил 3 до профил 18 срещу течението се нуждае само от почистване на храсти и единични дървета.

автор на проекта:

ТМ Рег. № 59788

РОСА ООД

гр. Търново

Обект: Почистване коритото и бреговете на р. Янтра и р. Негованка на територията на Община Велико Търново
Подобект: Шести участък р. Негованка – 800м преди и 530м след каменен мост в центъра на с. Емен

възложител:

община Велико Търново

част: Хидроложки доклад

фаза: Технически проект