


СИТУАЦИЯ

М 1:1000

- запазване на наносни отложения
 проектно течение
 почистване на наносните отложения
 насип с наносни отложения
 съществуваща осова линия
 проектна осова линия

Легенда:

1. Крайречна улица
2. Рампа, свързваща брега с коритото на реката
3. Наносни отложения по коритото на реката
4. Наносни отложения по ляв бряг
5. Естествен бряг

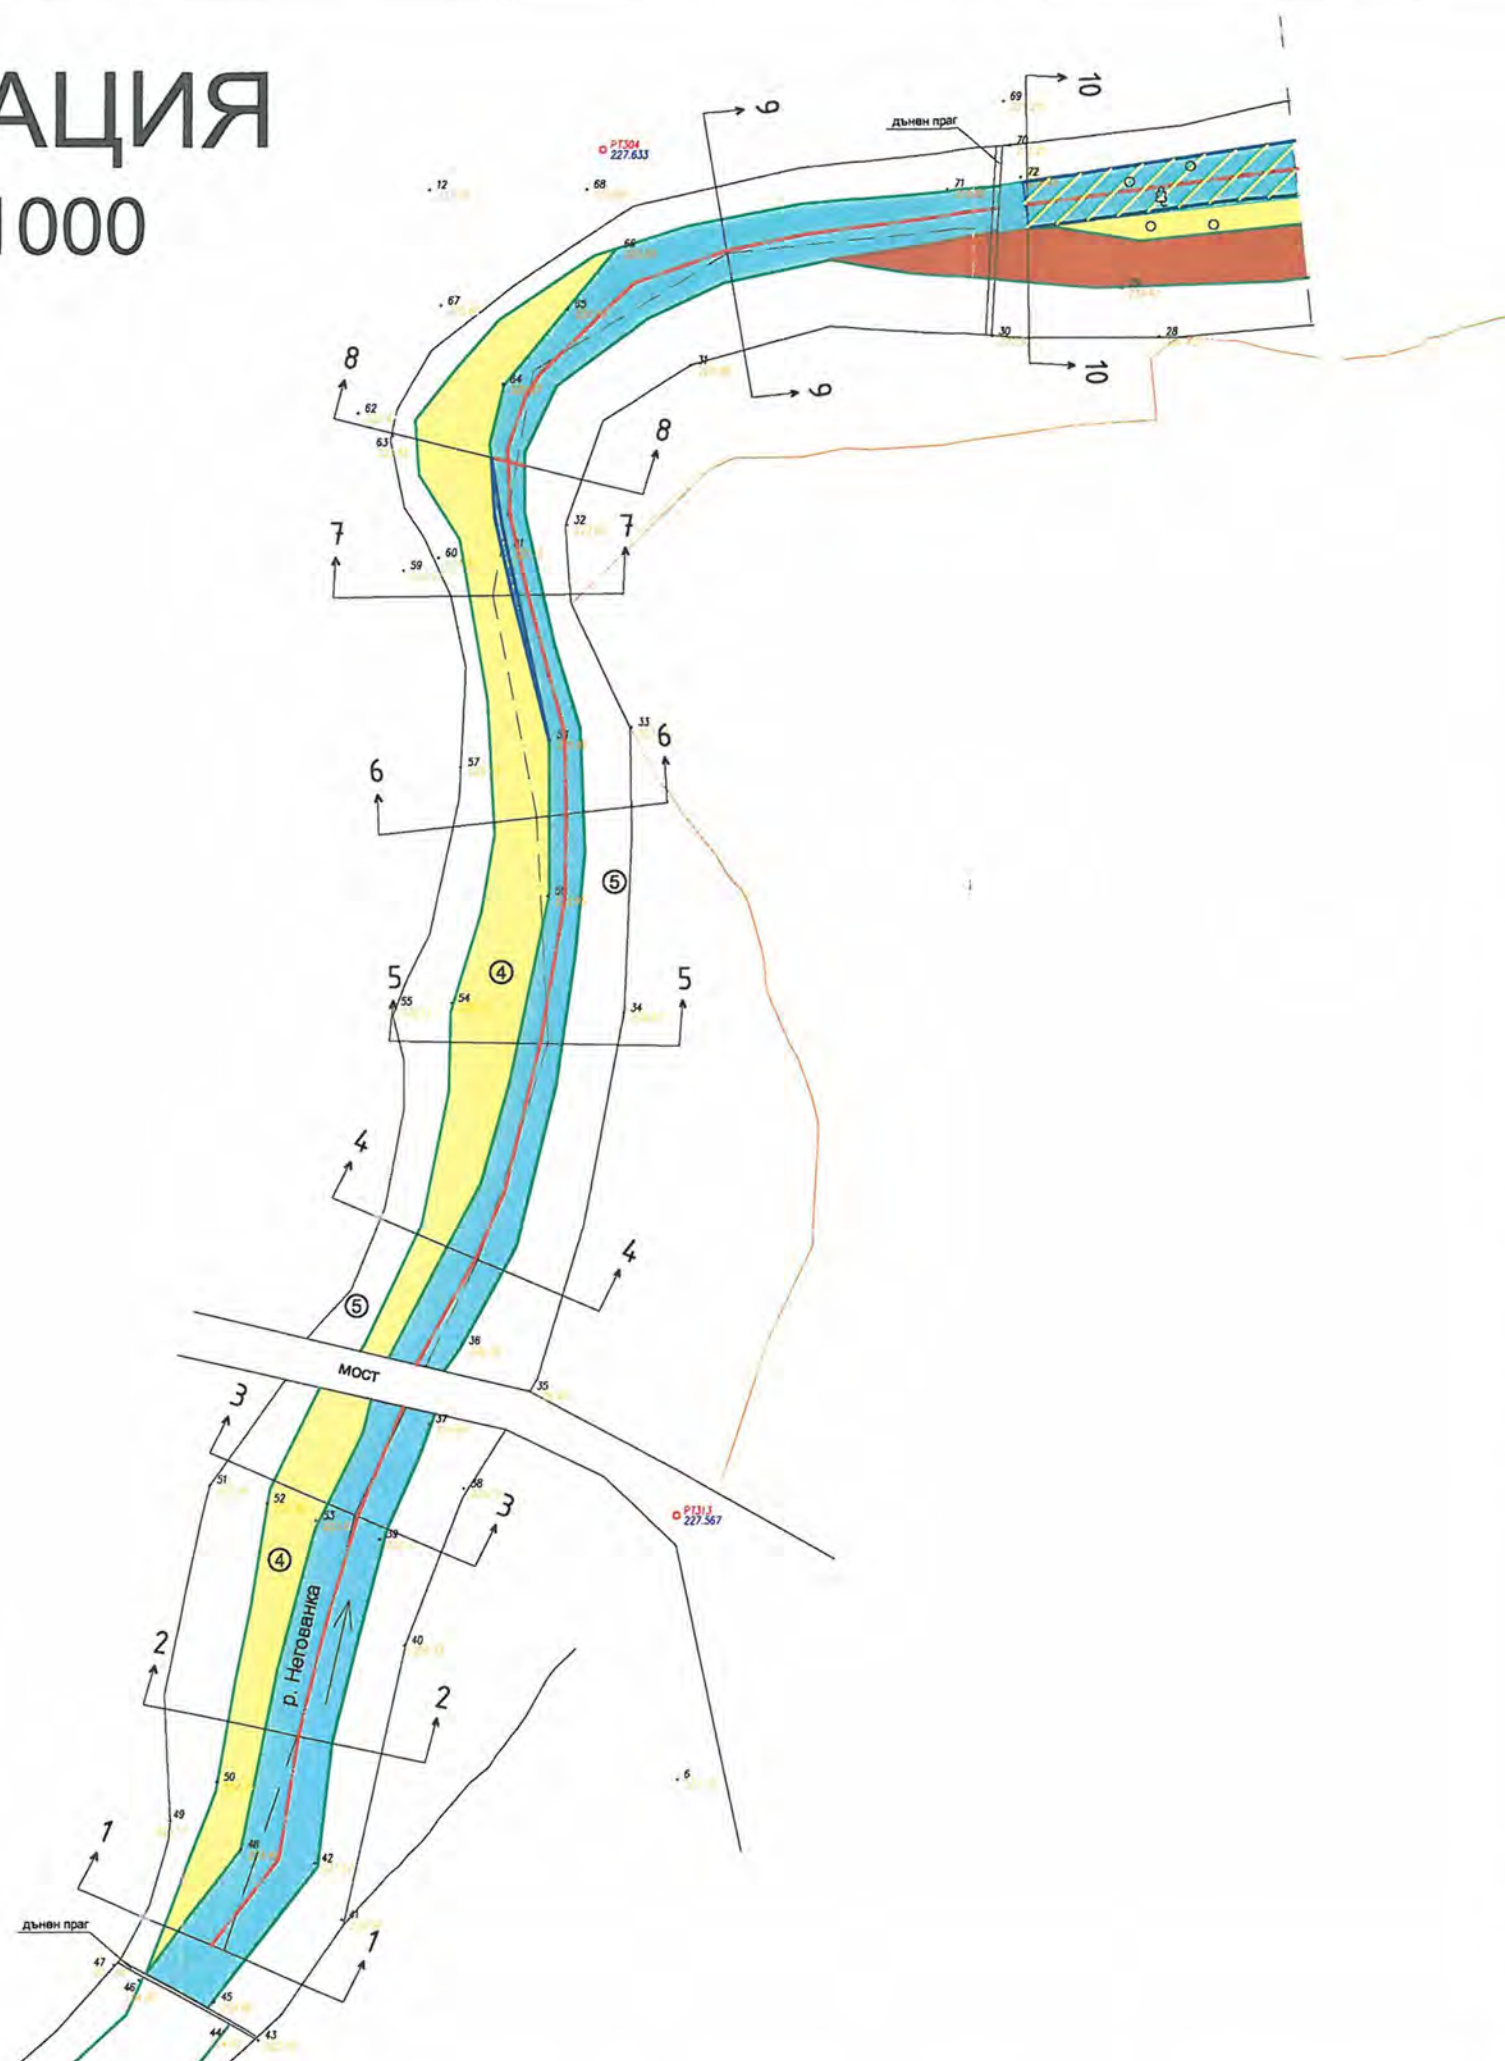

консултант:

автор на проекта:

ТМ Рег. № 59788

РОСА ООД гр. В. Търново

Обект: Почистване коритото и бреговете на р. Янтра и р. Негованка на територията на Община Велико Търново
Подобект: Шести участък р. Негованка – 800м преди и 530м след каменен мост в центъра на с. Емен

възложител:

община Велико Търново

част: Хидротехническа

фаза: Технически проект

проектант:



съгласували по части:

Геология	инж. М. Денчев
Геодезия	инж. Г. Трънков
ПБЗ	инж. Т. Петков

2013г.

лист 2

Ползването от други лица по чл. 18 от ЗАПСП без съгласие на автора е нарушение