


ДО  
ВЕЛИКОТЪРНОВСКИ  
ОБЩИНСКИ СЪВЕТ

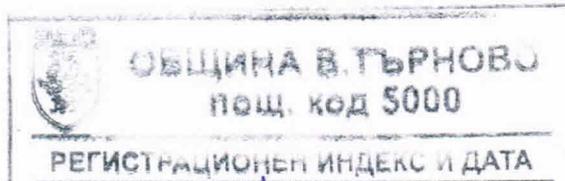

09-5221 / 14.04.16



до: ПК ~ УТИП  
ПК ~ ОБК  
14.04.16

**ПРЕДЛОЖЕНИЕ**  
от инж. ДАНИЕЛ ДИМИТРОВ ПАНОВ  
КМЕТ НА ОБЩИНА ВЕЛИКО ТЪРНОВО

**ОТНОСНО:** Именуване на площадно пространство между строителни квартали 31, 55, 52, 54 по подробния устройствен план на гр. **Килифареве** общ. Велико Търново

**УВАЖАЕМИ ОБЩИНСКИ СЪВЕТНИЦИ,**

В Община Велико Търново е постъпило предложение с вх.№1026-11/08.03.2016г. от Димитър Събев – кмет на гр.Килифареве общ.Велико Търново относно именуване на площадно пространство в населеното място. Същото представлява обособена и благоустроена територия между строителни квартали 31, 55, 52 и 54 по подробния устройствен план на гр.Килифареве общ.В.Търново. Със Заповед № 175/1982 г. на Окръжен народен съвет – Велико Търново, е одобрен подробния устройствен план на населеното място. Предвидената улична регулация е частично приложена. Имотите се владеят в границите по одобрения кадастрален план . Предложената територия се използва предимно за обществени нужди и мероприятия на населението.

Предвид предстоящи чествания на значими за населеното място събития, описани в предложението на Кмета на гр. Килифареве и непосредственото разположение на ОУ „Неофит Рилски“ е внесено настоящото предложение за именуване на площадното пространство.

На основание гореизложеното и чл.21 /1/ т.18 от ЗМСМА, предлагам Общински съвет – Велико Търново да разгледа внесеното предложение и вземе следното

### РЕШЕНИЕ:

На основание чл.21 /1/ т.18 от ЗМСМА, Общински съвет Велико Търново именува площадно пространство между строителни квартали 31, 55, 52 и 54 по подробния устройствен план на гр.Килифарево общ.Велико Търново - площад „Неофит Рилски“ за обозначената територия, отразена върху приложената схема.

Приложение: Копие от одобрен Подробен устройствен план на гр.Килифарево общ.Велико Търново

инж.ДАНИЕЛ ПАНОВ  
Кмет на Община Велико Търново



Съгласували:

проф.Г.Камарашев – Зам. кмет на Община В.Търново  
инж.Д.Кечев – Директор дирекция „СУТ“

Десислава Йонкова  
Директор на Дирекция „Правна“

Изготвил:  
инж.В.Миткова – Началник отдел „ТР“ Дирекция”СУТ“

**ОБЩИНА ВЕЛИКО ТЪРНОВО**

СКИЦА № 40

Дата: 02.03.2016 г.

за урегулиран/неурегулиран/поземлен имот

по плана на гр. *Килифарево* в стр. квартал

М 1:1000

Одобен със заповед ..... 195/1982 г.

Имота е собственост /записан/ на:

- 1. ....
- 2. ....
- 3. ....
- по .....  
.....  
.....

документ за собственост

ИМОТА Е С ПЛОЩ : ..... кв. м

за имота има /няма/ открити съдебни процедури

скицата е платена с квитанция *акб*.....


За ..... лв.

Важи за *Община В. Търново*

Начертал : .....

Проверил : .....

Заверил : .....

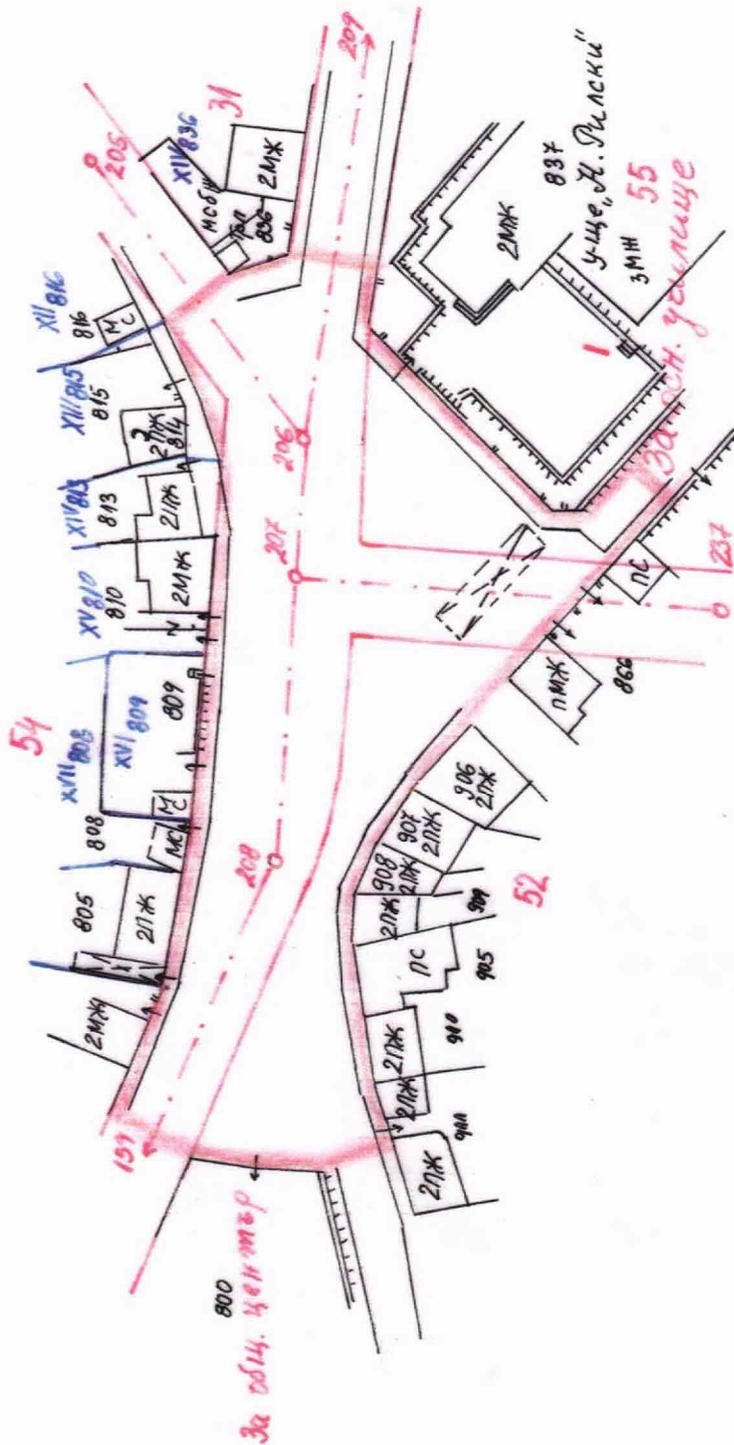

Уличната регулация е (не е) приложена.

За поземлен имот ..... (са уредени; не са уредени)

За поземлен имот ..... (са уредени; не са уредени)

За поземлен имот ..... (са уредени; не са уредени)

За имота има(няма) открити процедури за изменение на ПУП

Имотът е (не е) предвиден за изграждането на обект - публична държавна или общинска собственост

регулационните отношения с ПИ .....

регулационните отношения с ПИ .....

регулационните отношения с ПИ .....

**ОБЩИНА В. ТЪРНОВО - КМЕТСТВО КИЛИФАРЕВО**

ОБЩИНА гр. ВЕЛИКО ТЪРНОВО  
п. кюр. 6050 КМЕТСТВО гр. КИЛИФАРЕВО  
Регистр на документи за дейност и дата  
143 / 02.03.2016

ОБЩИНА В. ТЪРНОВО  
п. кюр. 6050  
РЕГИСТРАЦИЯ НА ДОКУМЕНТИ  
1026-11 08.03.16

*Уважаем г-н Панов  
Съжалявам че не можете да посетите  
г-н Даниел Панов*

*Г-н Даниел Панов*  
*Г-н Мр. Димитър Събев*

Г-Н ДАНИЕЛ ПАНОВ  
КМЕТ НА ОБЩИНА  
ГР. ВЕЛИКО ТЪРНОВО

**ПРЕДЛОЖЕНИЕ**

ОТ ДИМИТЪР СЪБЕВ – КМЕТ НА ГР. КИЛИФАРЕВО

ОТНОСНО: Именуване на площадно пространство.

*Не е възможно  
по името на кмет  
на килифаревото*  
*Мр. Димитър Събев*

УВАЖАЕМИ Г-Н ПАНОВ,

През настоящата 2016 година в гр. Килифарево ще отбележим кръглите годишнини – 200 години килийно училище, 145 години светско училище и 120 години районна прогимназия.

Наред с другите изяви посветени на годишнините имаме желание да именуваме един от площадите в града ни.

Районът е знаково място за Килифарево, там сега е сградата на ОУ „Неофит Рилски”, обединява комуникационно шест улици и досега не е бил именуван.

Във връзка с гореизложеното

**ПРЕДЛАГАМ:**

Да бъде инициирана процедура съгласно чл. 21 т. 18 от ЗМСМА.

Великотърновския общински съвет да вземе решение пространството между квартали №№ 31, 52, 54 и 55 по плана на гр. Килифарево да бъде именувано площад „Неофит Рилски”.

Прилагам: Скица на района.

С УВАЖЕНИЕ,

ДИМИТЪР СЪБЕВ  
Кмет на гр. Килифарево

