

5

10

35

31

ПИ №0350
Собственик:
"ТРЕМОЛ"
НТП: Друг
Площ на с

БКТП - проект

20

20KV

20KV

20KV

2000

2000

145

МС XXIV 242 МЖ

22

2МЖ

0.60

1.50

Щ-02-същ-20KV

Щ-01-същ

Пат. арх. Евгений Търновски

БКТП "Трикокс Лебелен"

МС МС

2МЖ

82
440

МС

КНС ст. п. гр. Лебелен
Урбанизирана територия гр. Лебелен


25

МсбС

2

29

489

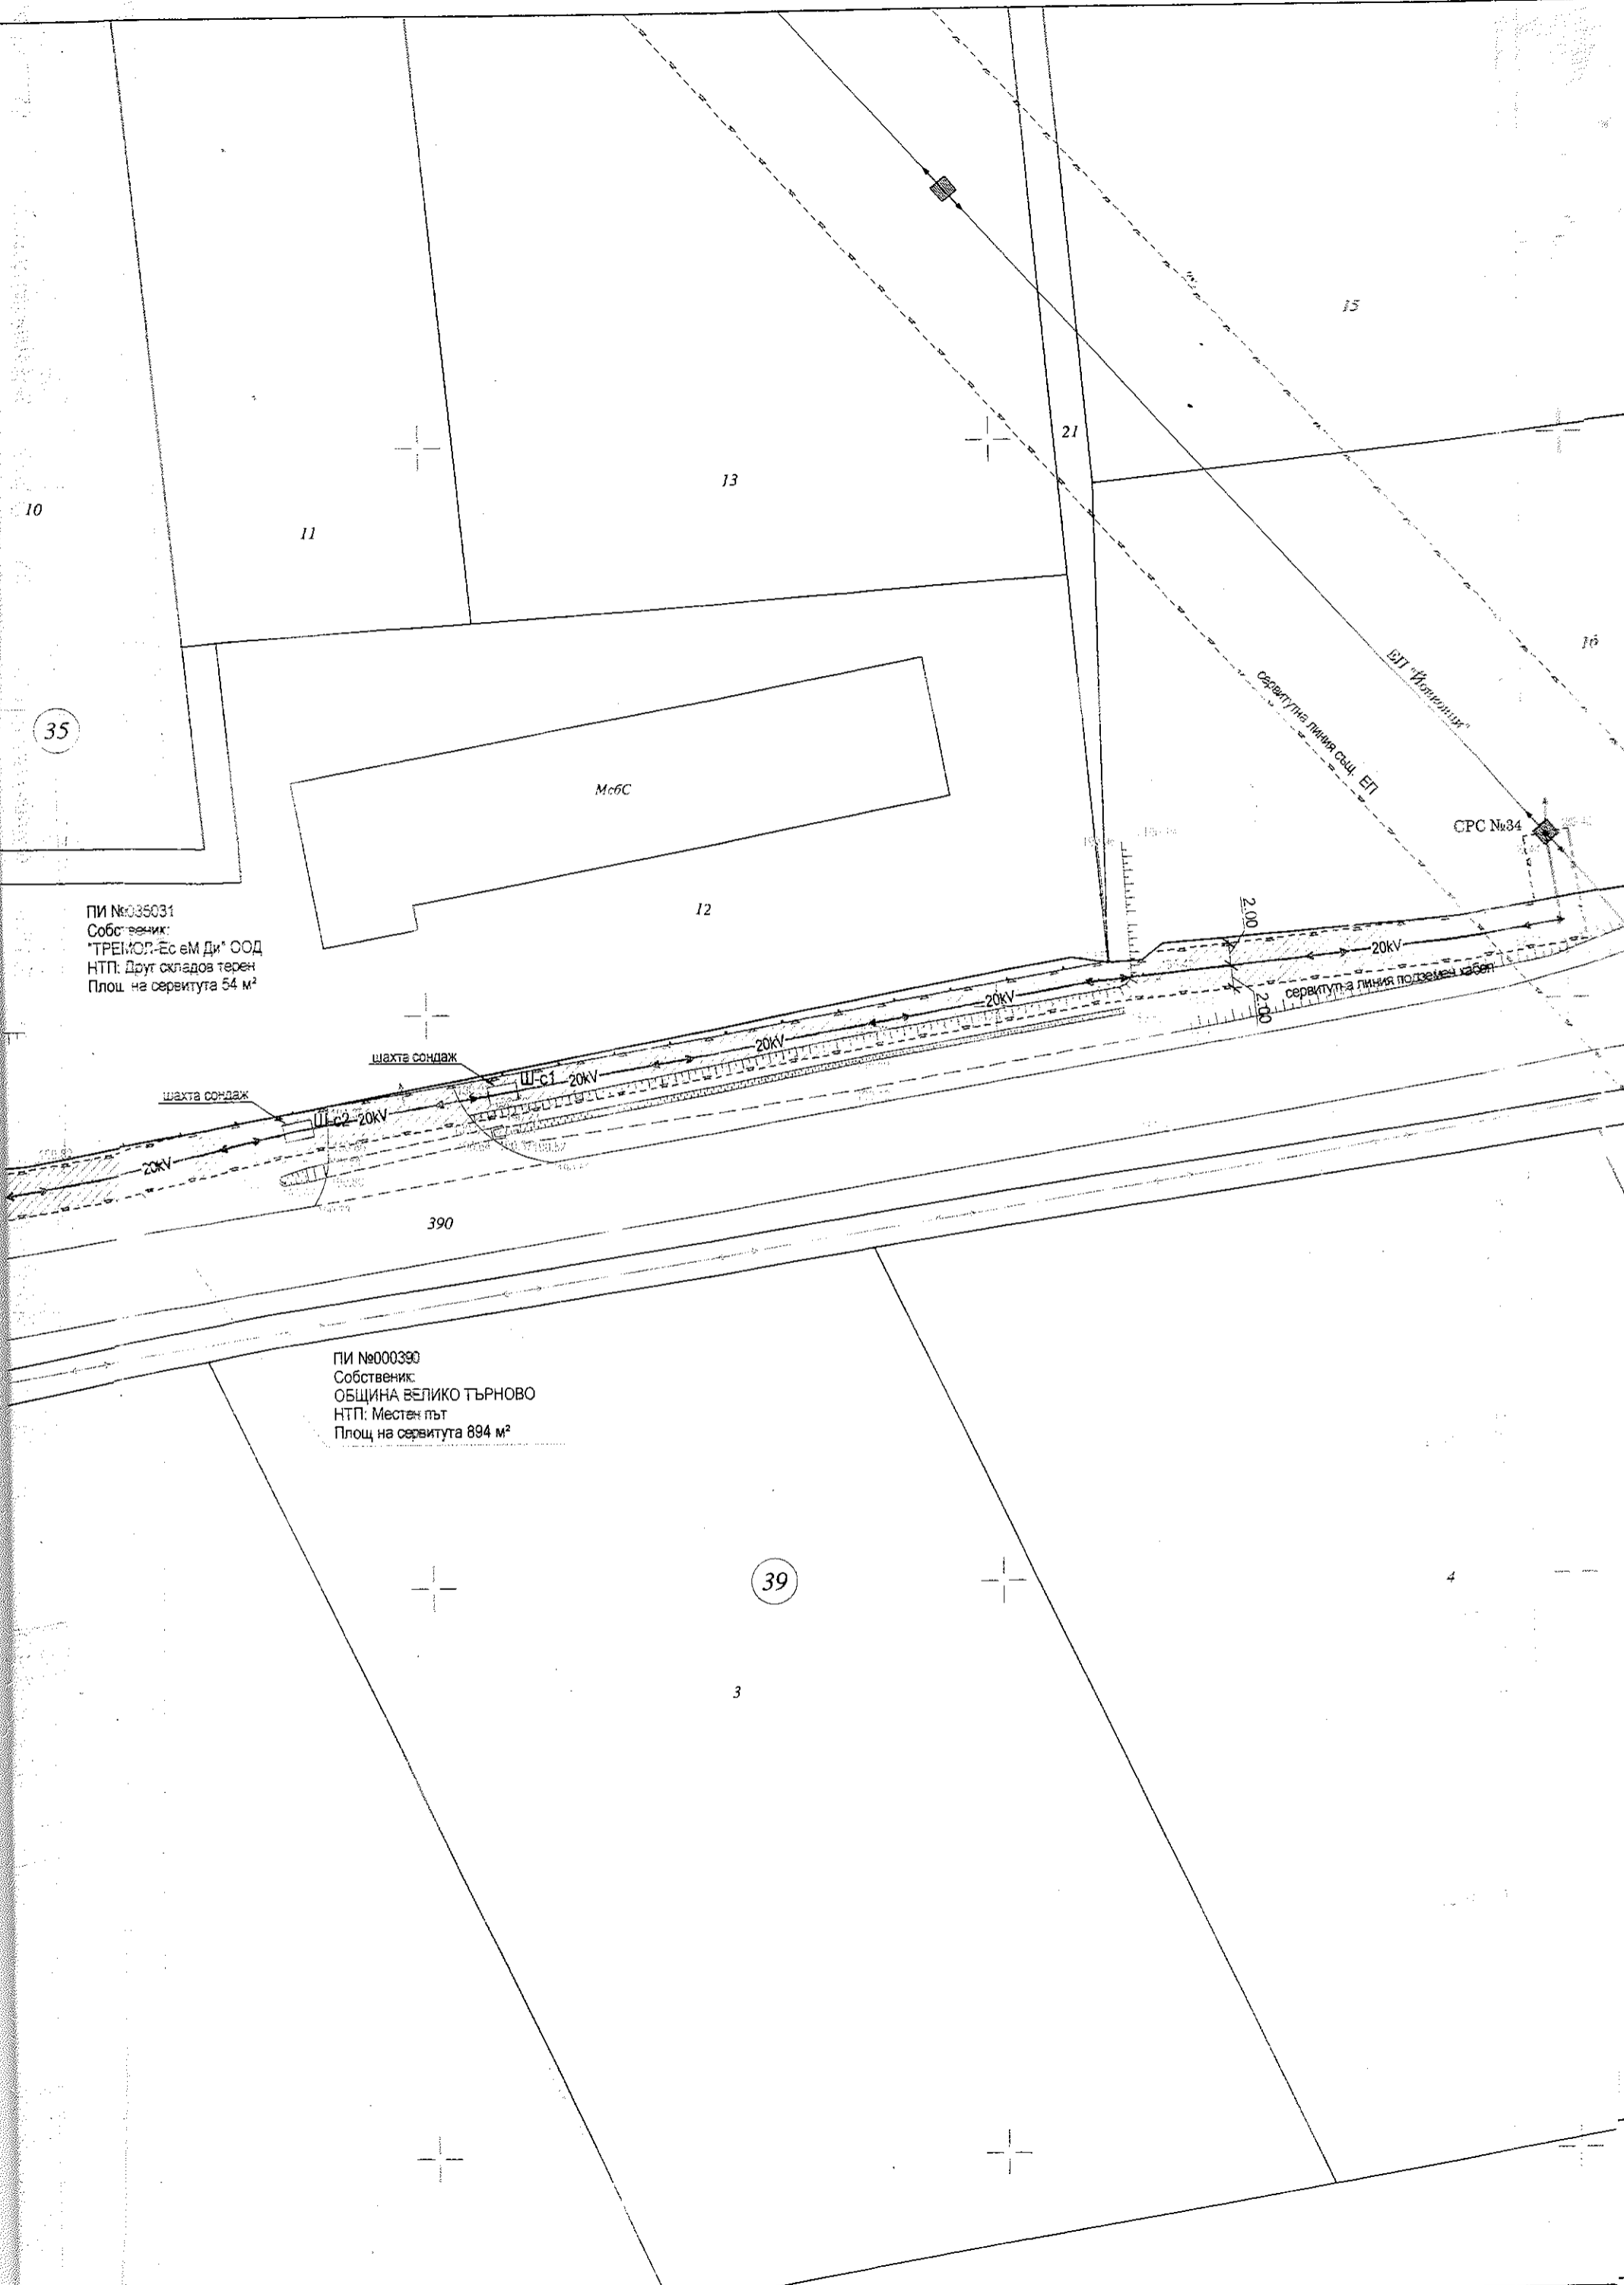


ПИ №035031
Собственик:
"ТРЕМОЛ-Ес еМ Ди" ООД
НТП: Друг складов терен
Площ на сервитута 54 м²

ПИ №000390
Собственик:
ОБЩИНА ВЕЛИКО ТЪРНОВО
НТП: Местен път
Площ на сервитута 894 м²

39


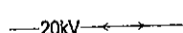

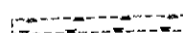

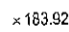
3

4

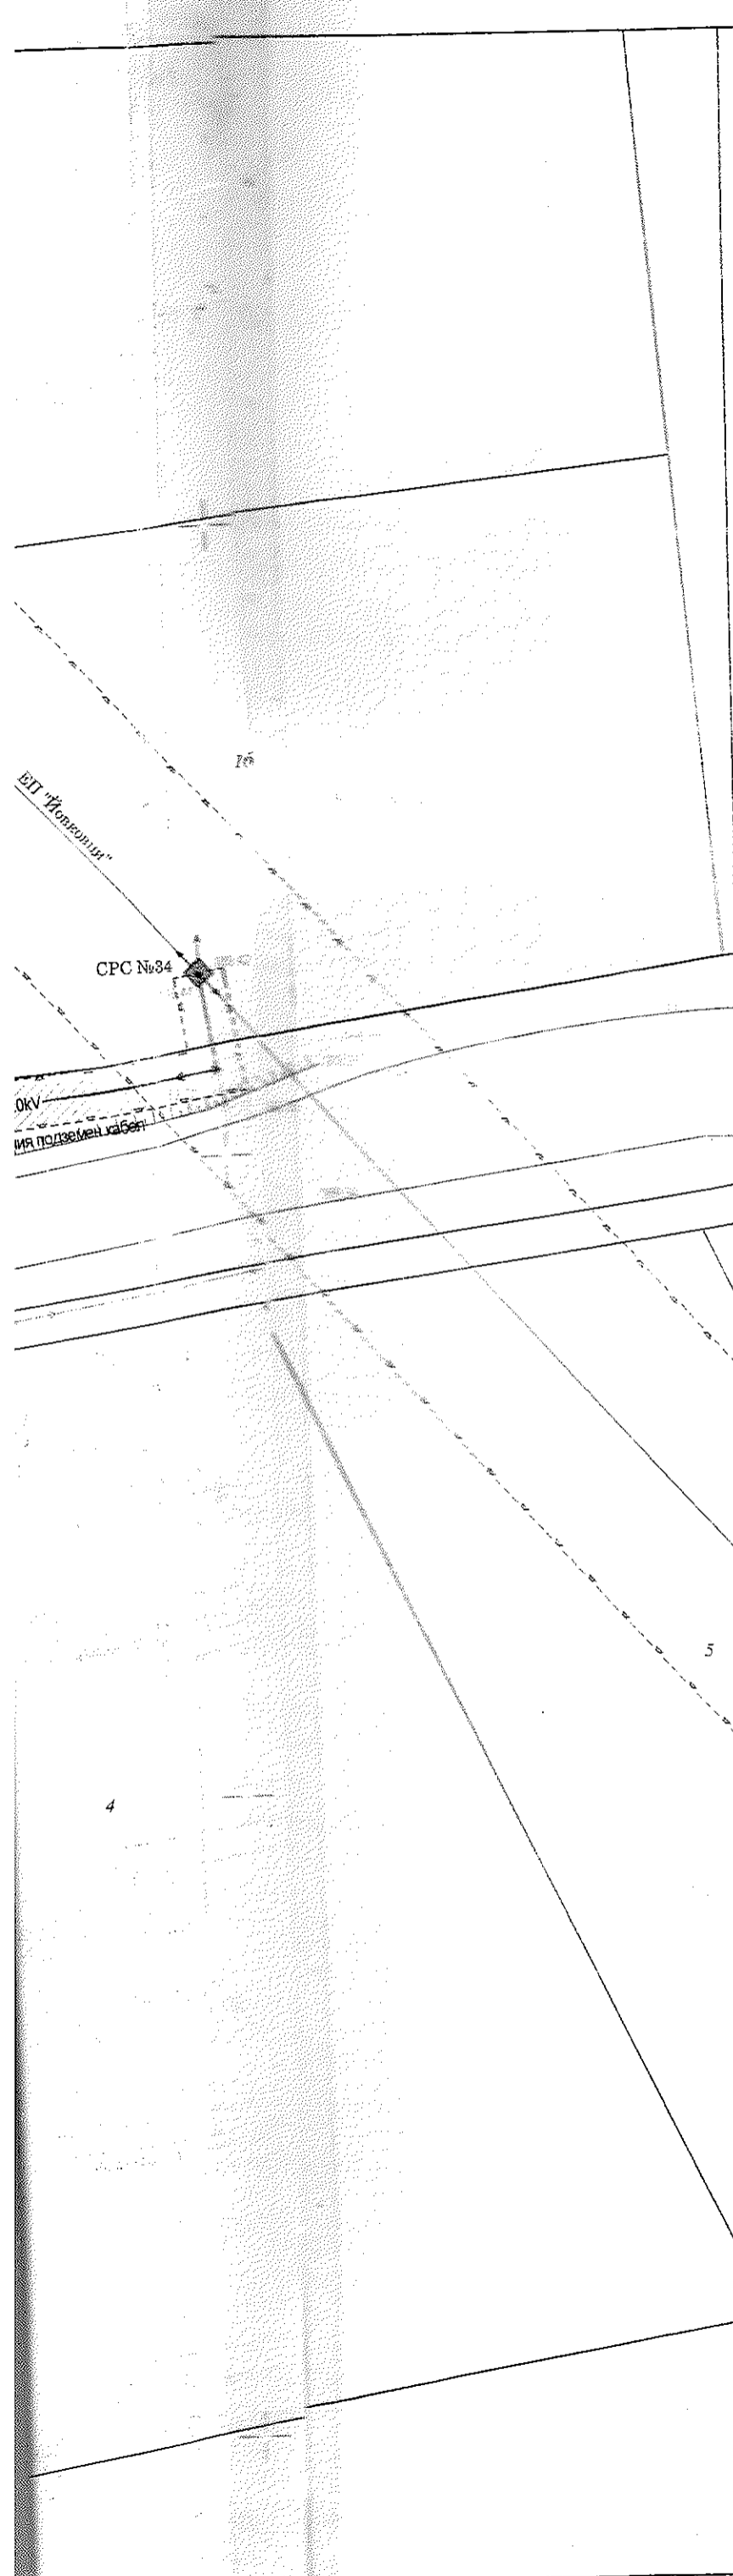

Съгласувал: *Р. В.*
 Началник ДСЗ - В. Терпенов
 (Сн. Александрова)

ЛЕГЕНДА:

-  Стоманорешетъчен стълб /CPC/
-  20kV Силотокова кабелна линия - СрН
-  Кабелна шахта
-  Сервитутна линия
-  Излаз - преминаване от подземна във въздушна линия
-  × 183.92 Подробна точка от геодезическа снимка




ПЕТРА 2004 ЕООД

гр. Велико Търново, ул. "Мармарийска" №41, ет.4
 тел./факс 062/600 143; тел. 062/621 997; e-mail: mirol@abv.bg
 Сертификат ISO 9001:2008, рег. № TRBA 100 0645

Обект: **Външно ел. захранване 20kV на Производствена сграда на „ТРЕМОЛ ЕС ЕМ ДИ“ 2, ПИ 035031, м. Устито, земл. на гр. Дебелец, общ. В. Търново**

Част: Геодезия Проектант: *Р. В.*
 Фаза: Окончателен проект /инж. Ст. Станев/

Чертеж: **Парцеларен план**

Чертеж №: 1-2	 КАМАРА НА ИНЖЕНЕРИТЕ В ИНВЕСТИЦИОННИ ПРОЕКТИ ПЪЛНА ПРОЕКТАНТСКА ПРАВОСТРОИТЕЛНОСТ Регистрационен № 07-13 инж. Ст. Станев ХРИС. ВАСИЛЕВ Подпис: <i>Ст. Станев</i> ВАЖИ С ВАЛИДНО УДОСТОВЕРЕНИЕ ЗА ПИП ЗА ПЕРИОДА
Лист: 1/1	
Мащаб: 1:500	
Дата: 01.2016 г.	
Частта на проекта: Парцеларен план	

Възложител: **„ТРЕМОЛ-ЕС ЕМ ДИ“ ООД** *Р. В.*