


Координатна система - 1970 год.
 Одобрен регулационен план - 1994 год.

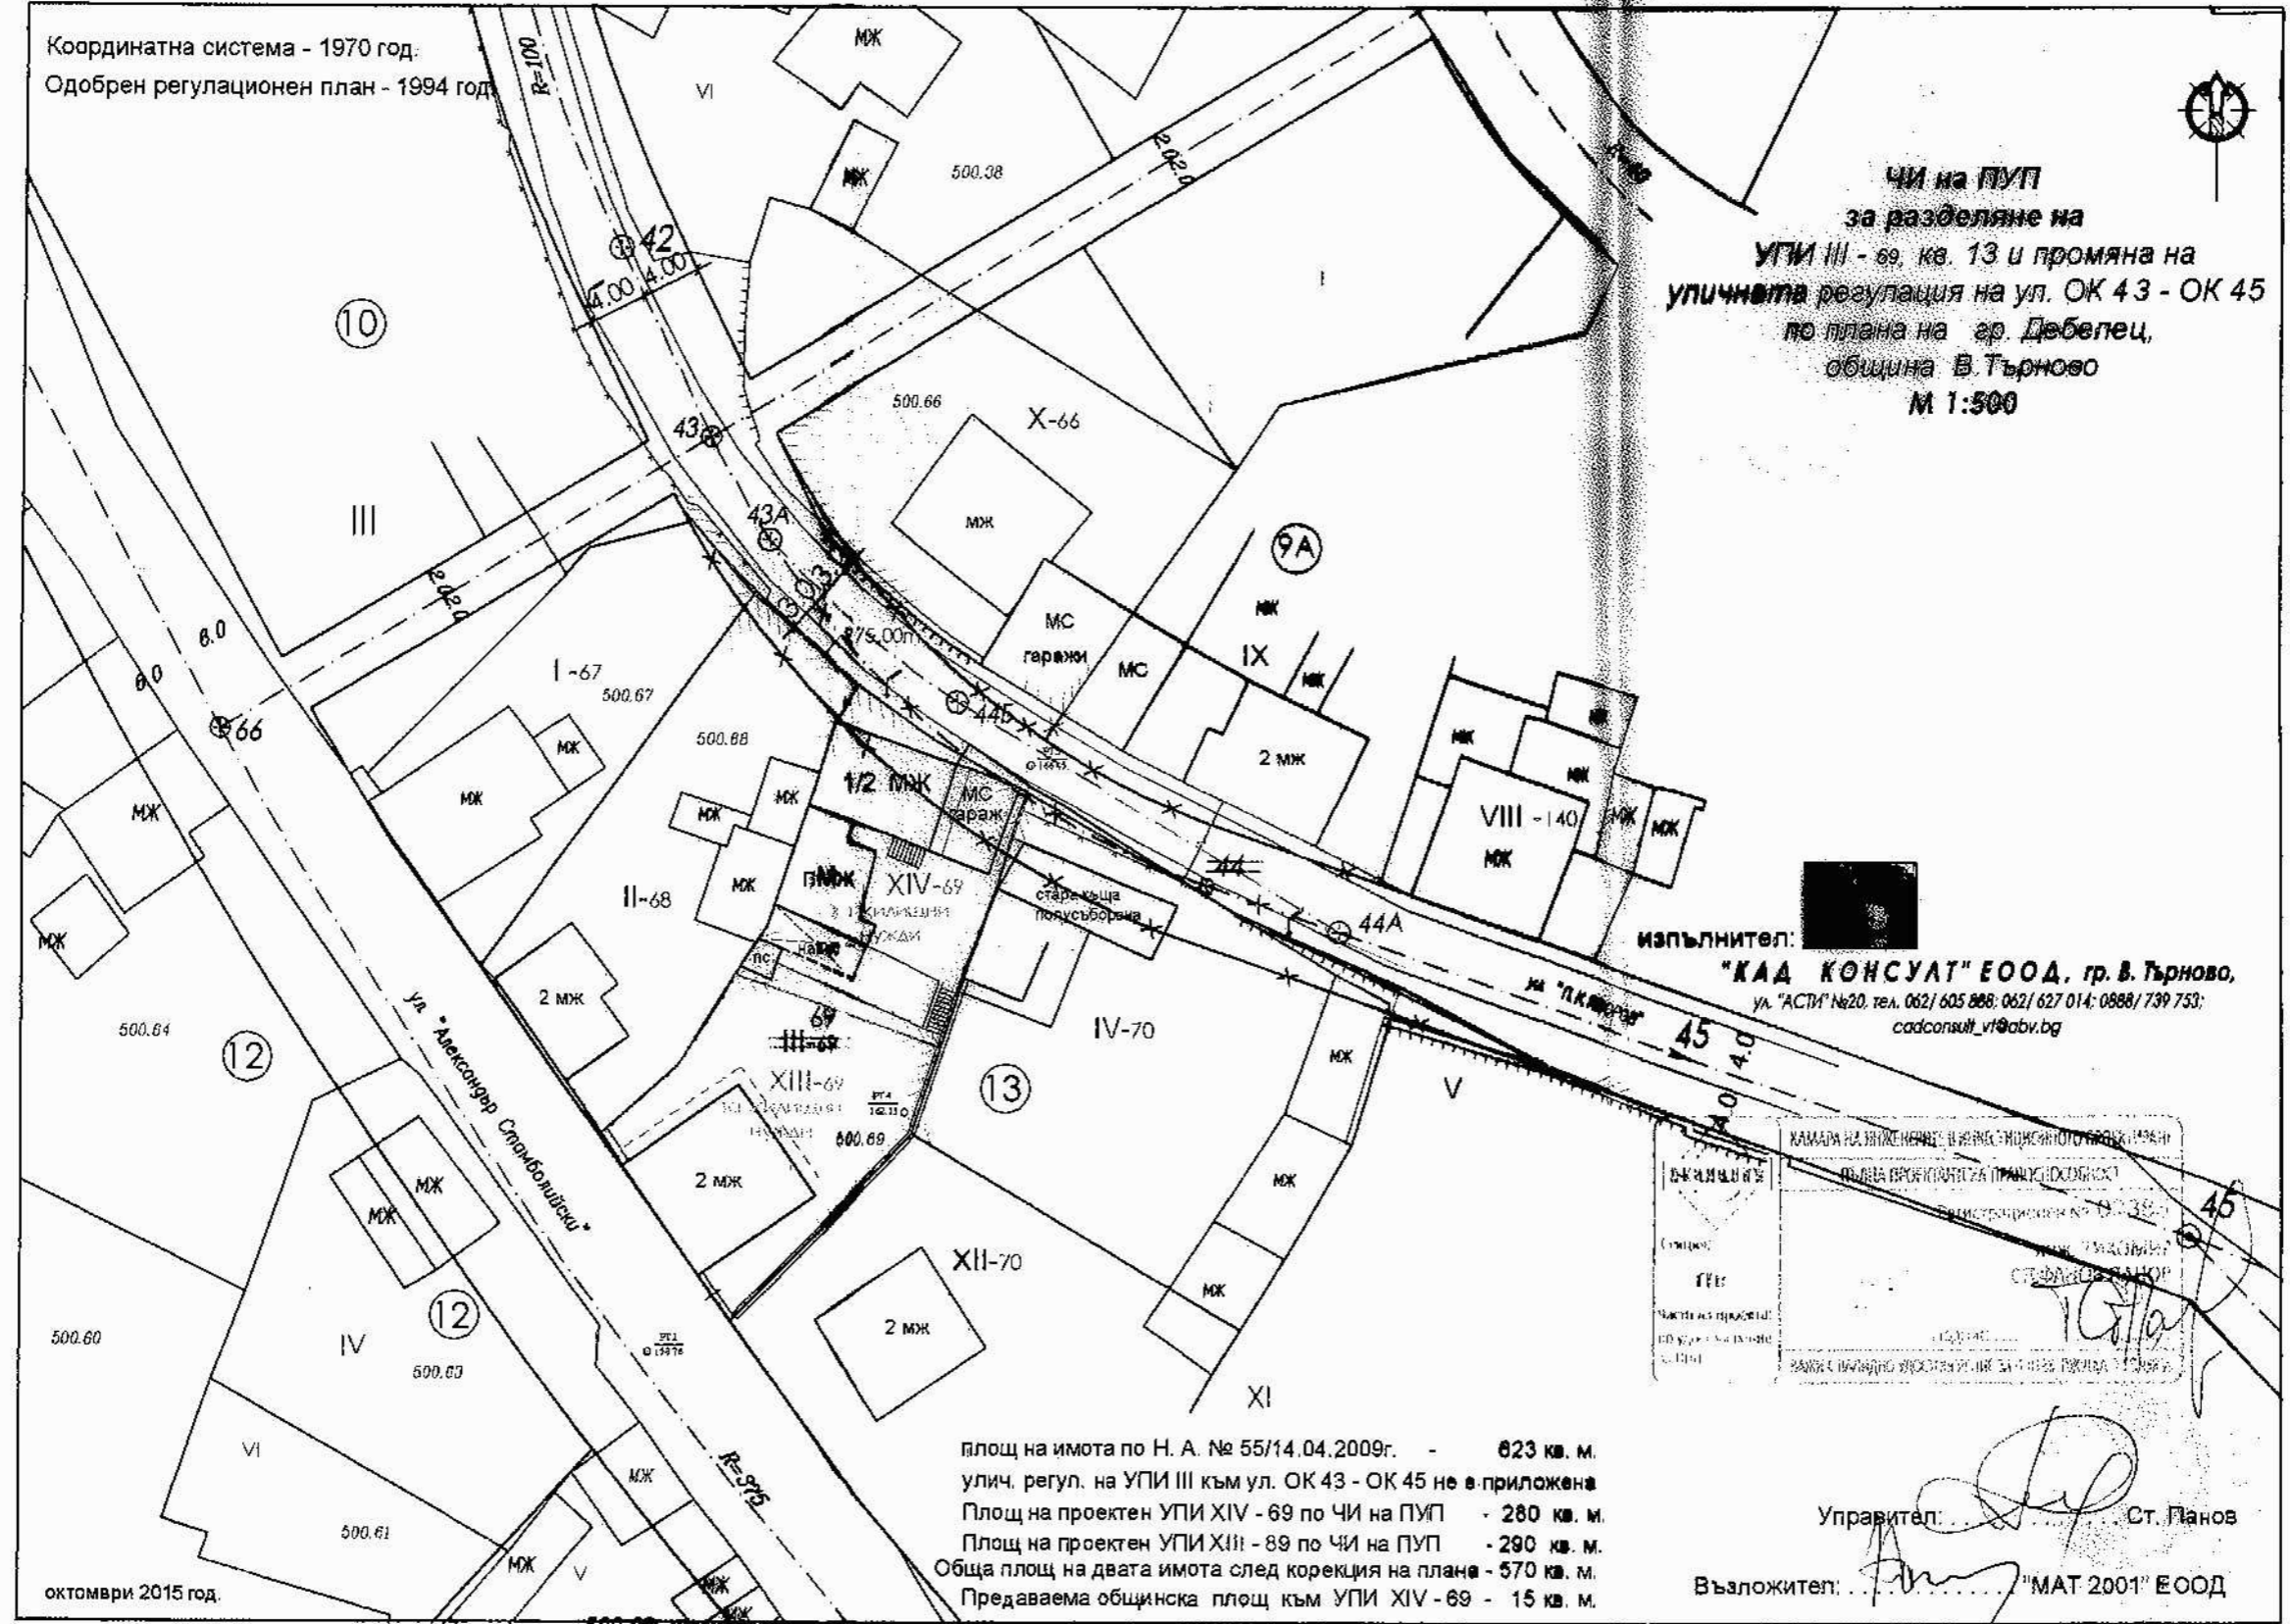

ЧИ на ПУП
за разделяне на
УПИ III - 69, кв. 13 и промяна на
уличната регулация на ул. ОК 43 - ОК 45
по плана на гр. Дебелец,
община В. Търново
М 1:500



изпълнител:
"КАД КОНСУЛТ" ЕООД, гр. В. Търново,
 ул. "АСТИ" №20, тел. 062/ 605 888; 062/ 627 014; 0888/ 739 733;
 cadconsult_vt@abv.bg

КАМАРА НА УРЕЖЕНЕТО И РЕГИСТРАЦИЯТА НА НЕИМОЩНОСТИТЕ	КАМАРА НА УРЕЖЕНЕТО И РЕГИСТРАЦИЯТА НА НЕИМОЩНОСТИТЕ
УРЕЖИТЕЛ:	УРЕЖИТЕЛ:
ГРЕ:	ГРЕ:
Частна изработка:	Частна изработка:
по уредба № 10/1997 г.	по уредба № 10/1997 г.

площ на имота по Н. А. № 55/14.04.2009г. - **823 кв. м.**
 улич. регул. на УПИ III към ул. ОК 43 - ОК 45 не е приложена
 Площ на проектен УПИ XIV - 69 по ЧИ на ПУП - **280 кв. м.**
 Площ на проектен УПИ XII - 89 по ЧИ на ПУП - **290 кв. м.**
 Обща площ на двата имота след корекция на плана - **570 кв. м.**
 Предаваема общинска площ към УПИ XIV - 69 - **15 кв. м.**

Управител: Ст. Панов

Възложител: "МАТ 2001" ЕООД

октомври 2015 год.