


**ЧАСТИЧНО ИЗМЕНЕНИЕ НА ПОДРОБЕН УСТРОЙСТВЕН ПЛАН
ЗА УПИ I И УПИ II, КВ. 508 ПО ПЛАНА НА ГР. ВЕЛИКО ТЪРНОВО
ВиК СХЕМА М 1:500**

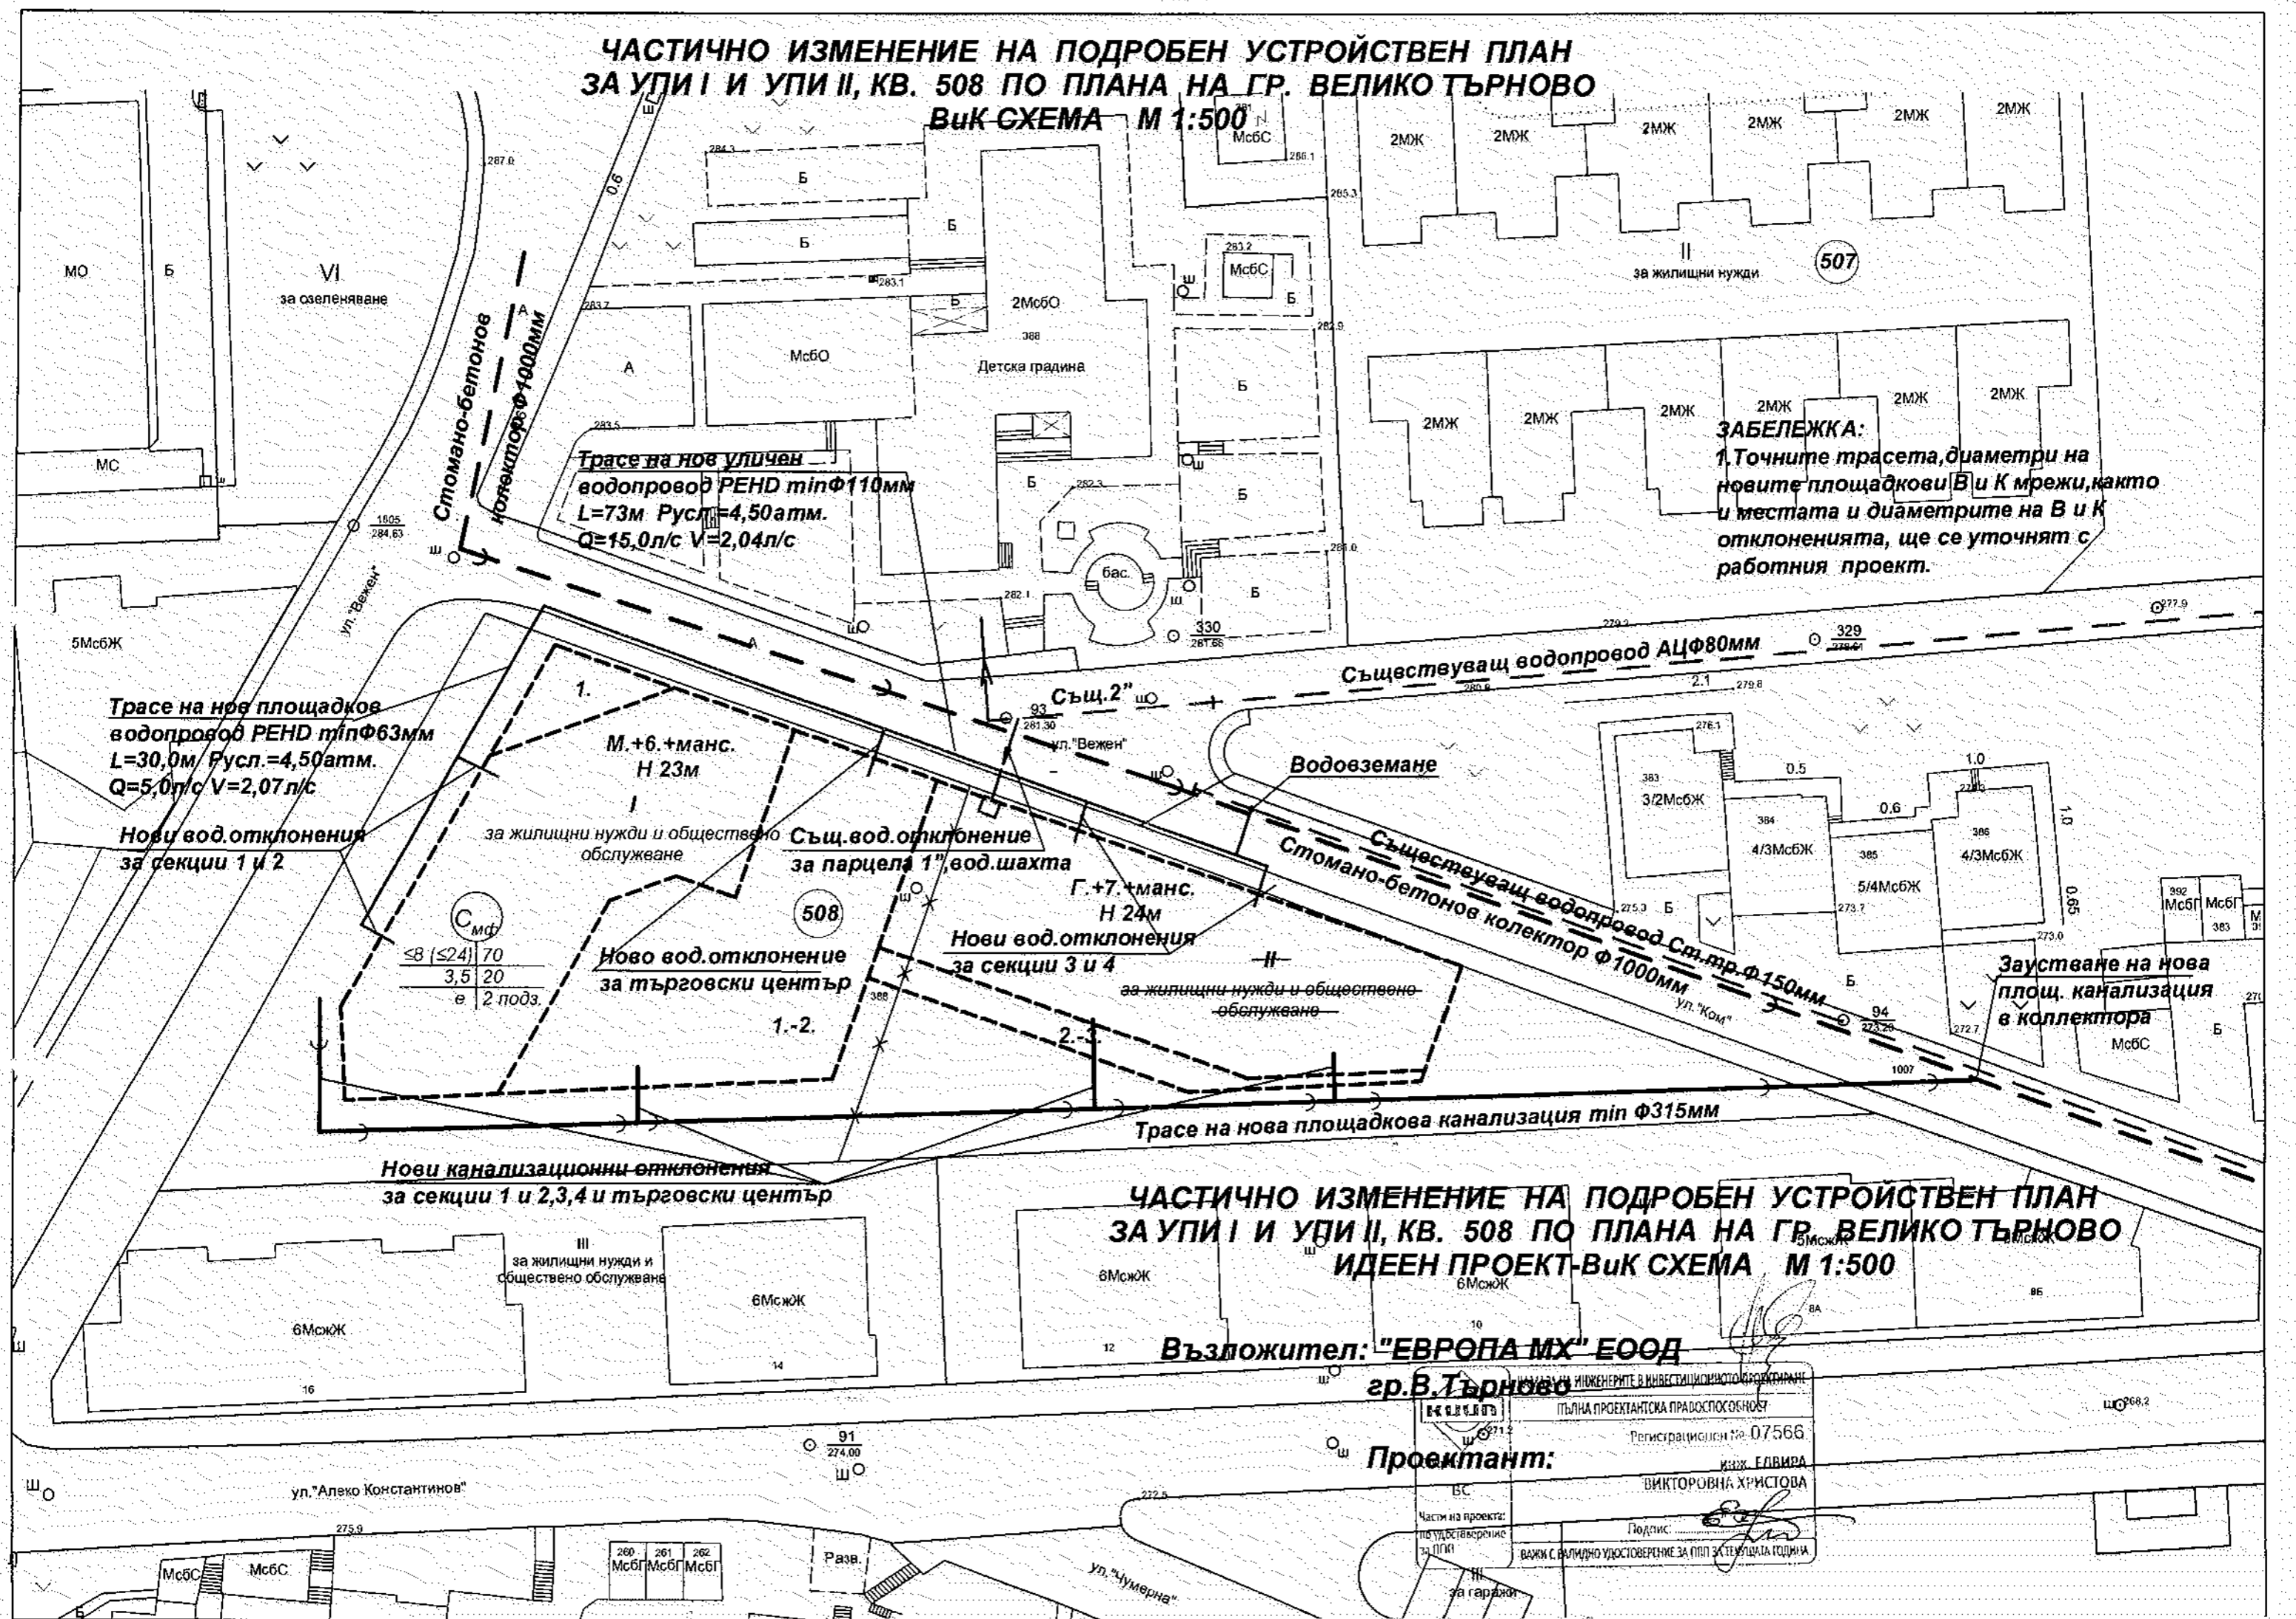

ЗАБЕЛЕЖКА:
1. Точните трасета, диаметри на новите площадкови В и К мрежи, както и местата и диаметрите на В и К отклоненията, ще се уточнят с работния проект.

Трасе на нов площадков водопровод PEHD min Φ63mm
L=30,0m / Русл.=4,50атм.
Q=5,0л/с V=2,07л/с

Нови вод.отклонения за секции 1 и 2

М.+6.+манс.
Н 23м

Същ.вод.отклонение за парцел 1 вод.шахта

Г.+7.+манс.
Н 24м

Ново вод.отклонение за търговски център

Нови вод.отклонения за секции 3 и 4

Нови канализационни отклонения за секции 1 и 2,3,4 и търговски център

**ЧАСТИЧНО ИЗМЕНЕНИЕ НА ПОДРОБЕН УСТРОЙСТВЕН ПЛАН
ЗА УПИ I И УПИ II, КВ. 508 ПО ПЛАНА НА ГР. ВЕЛИКО ТЪРНОВО
ИДЕЕН ПРОЕКТ-ВиК СХЕМА М 1:500**


**Възложител: "ЕВРОПА МХ" ЕООД
гр.В.Търново**

Проектант:

ИЗП. ЕЛВИРА ВИКТОРОВНА ХРИСТОВА
Регистрационен №: 07566
Подпис: *[Signature]*
ВАЖИ С ВАЛИДНО УДОСТОВЕРЕНИЕ ЗА ПЛП ЗА ТЕКУЩАТА ГОДИНА

**ПРОЕКТ ЗА ЧАСТИЧНО ИЗМЕНЕНИЕ
НА ПОДРОБЕН УСТРОЙСТВЕН ПЛАН - ПЛАН ЗА РЕГУЛАЦИЯ**

3 г.

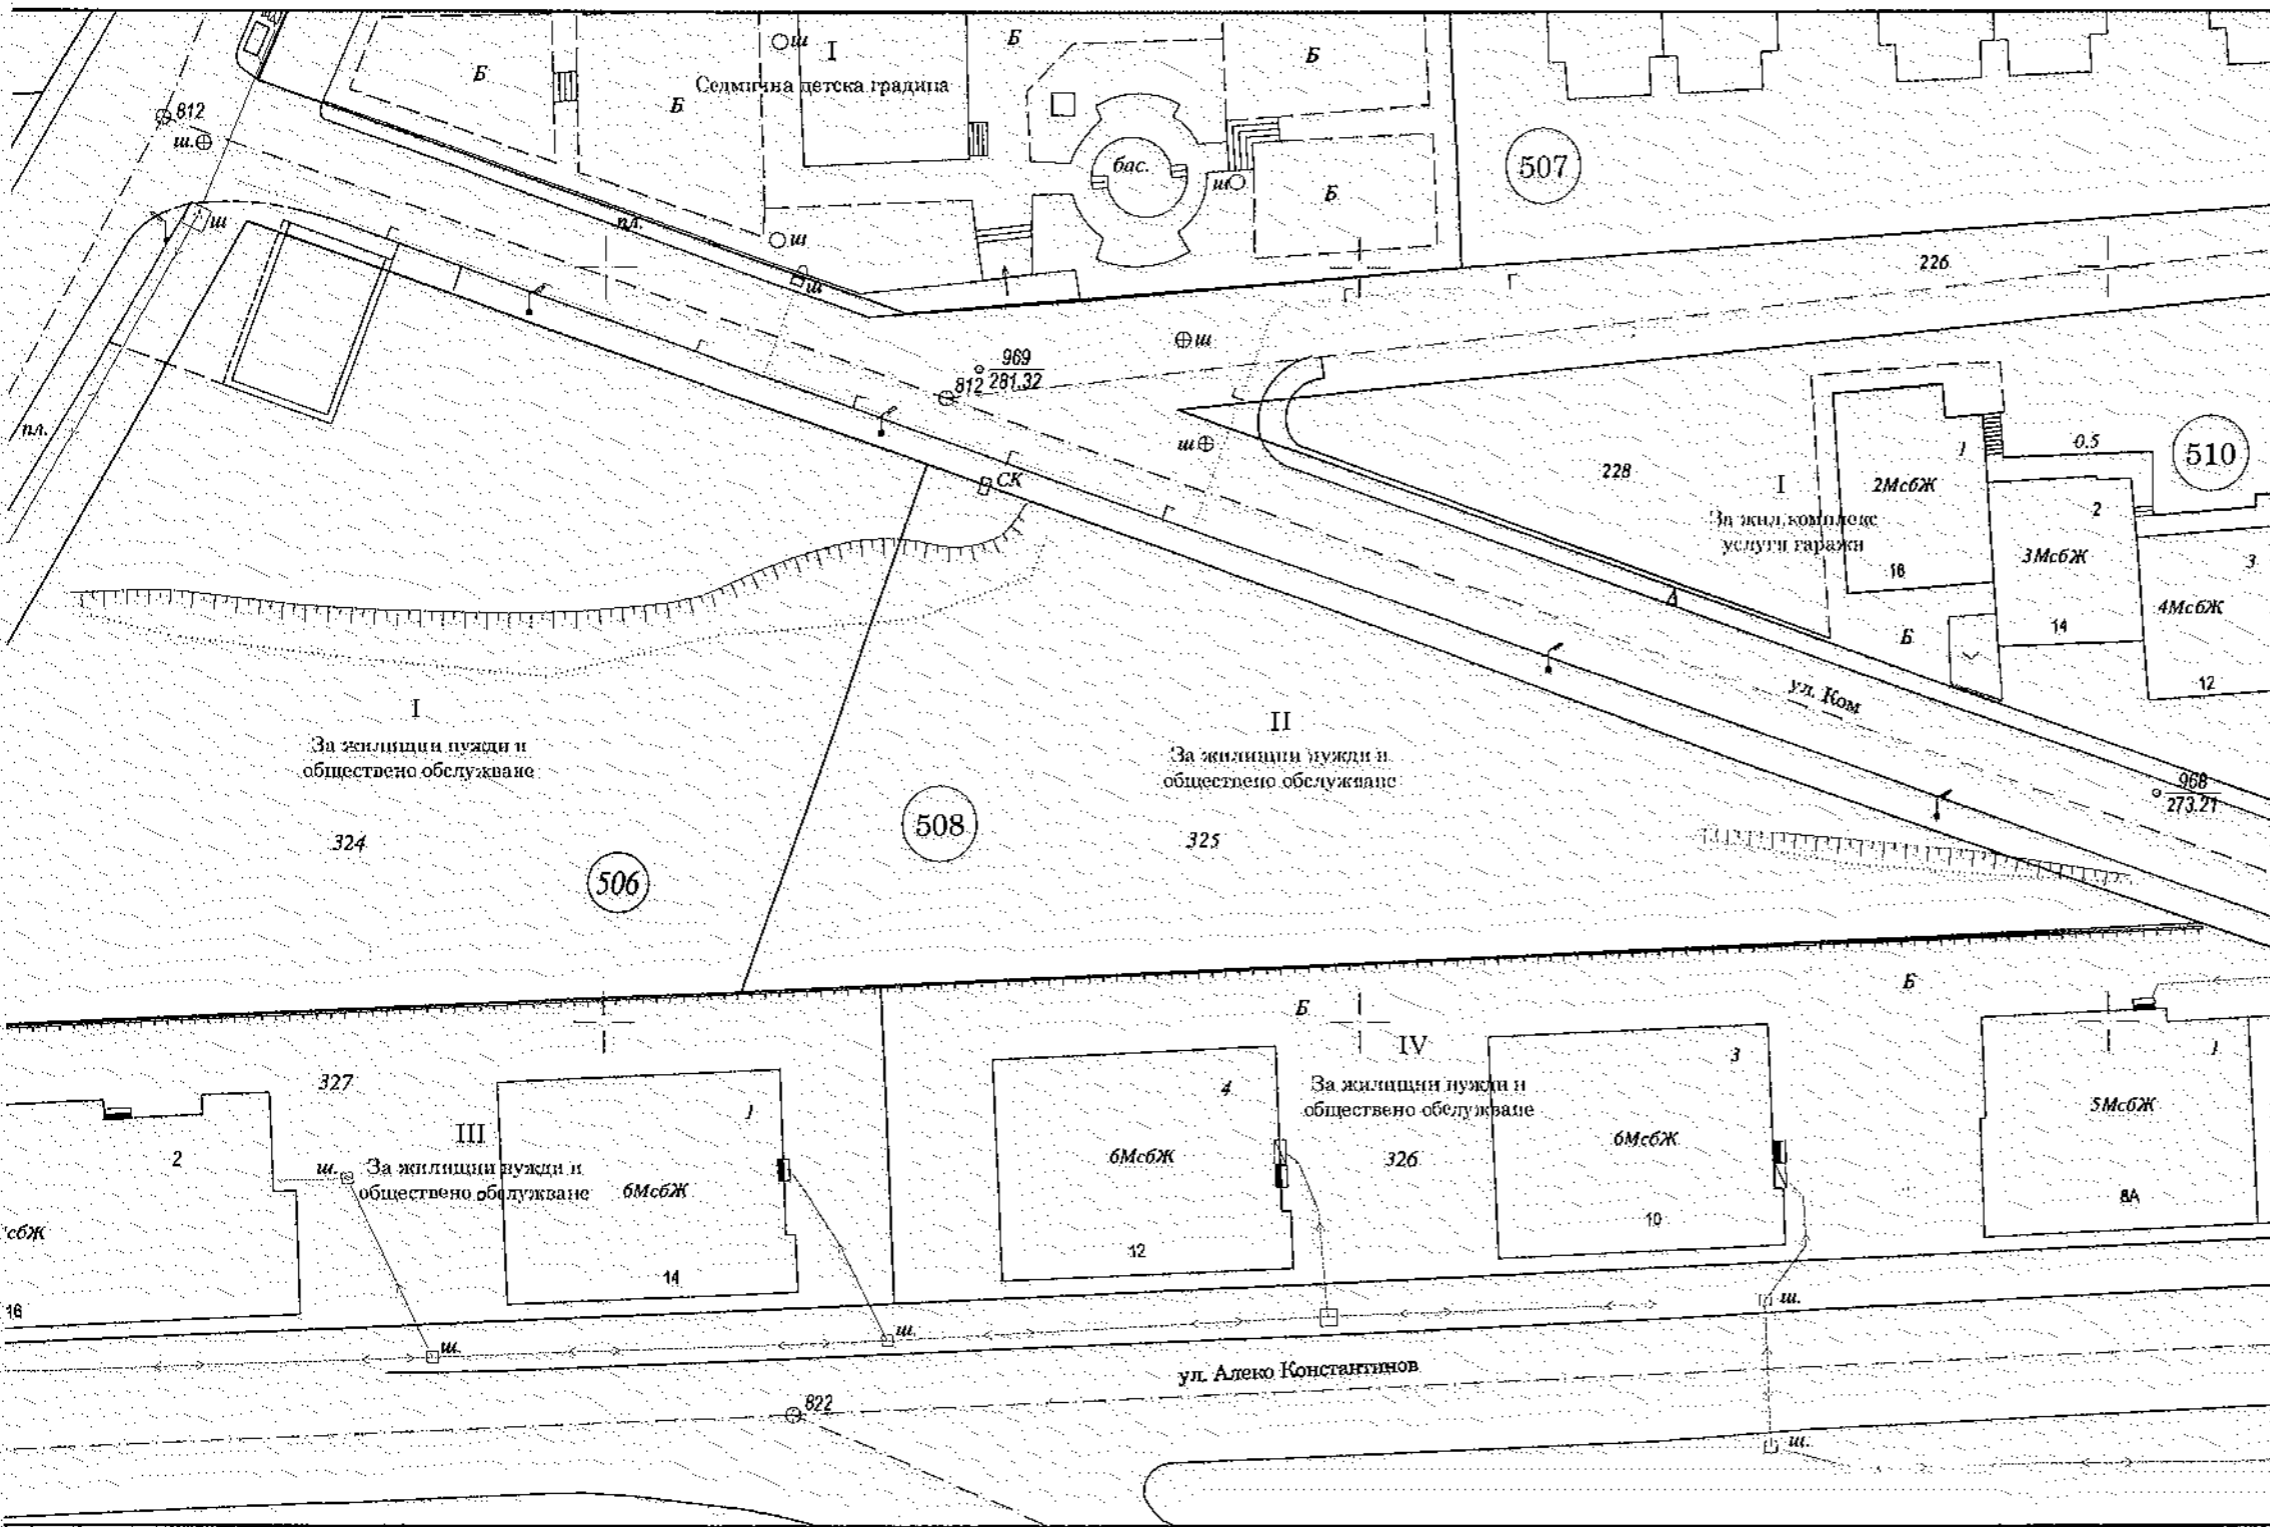

ЛЕГЕНДА

- Улична регулационна линия
- Вътрешна регулационна линия
- Номер на имот ло КК и КР
- Номер на кадастрален район

УПИ I - За жилищни нужди и обществено обслужване, кв. 508 - 2544 м²
УПИ II - За жилищни нужди и обществено обслужване, кв. 508 - 1663 м²

ПЕТРА 2004 ЕООД
 ер. Велико Търново; ул. "Мария Луїса" №41, ет. 4
 тел./факс 062/600 143; тел. 062/621 997; e-mail: mirol@abv.bg
 Сертификат ISO 9001:2008, рег. № TRBA 100 0645

**Обект: ЧАСТИЧНО ИЗМЕНЕНИЕ НА ПОДРОБЕН
УСТРОЙСТВЕН ПЛАН - план за регулация
и застрояване на УПИ I и УПИ II, кв. 508
по плана на гр. В. Търново**

Част: Геодезия Фаза: Окончателен проект

Чертеж : Копие (извадка) от ПУП и кад. карта

Проектант: инж. Ст. Станев

Чертеж №: 1-3	ПЕЧАТ ЗА ПРАВОСПОСОБНОСТ НА ПЕТРА 2004 ЕООД ПОЛНА ПРОЕКТАНТСКА ПРАВОСПОСОБНОСТ Регистрационен № 0754 Секция: ГПГ Част на проекта: по удостоверение за ППП ВАЖИ С ВАЛИДНО УДОСТОВЕРЕНИЕ ЗА ЛИЦА ЗА ТЕКУЩАТА ГОДИНА
Лист 297x500: 1/1	
Мащаб: 1:500	
Дата: 12.2016 г.	

инж. СТАНИС ХРИСТОВ СТАНЕВ
 Подпис:

Възложител: „Европа МХ“ ЕООД