



**ПОДРОБЕН УСТРОЙСТВЕН ПЛАН
ПЛАНА НА ГР. ВЕЛИКО ТЪРНОВО
РОЯВАНЕ М 1:500**

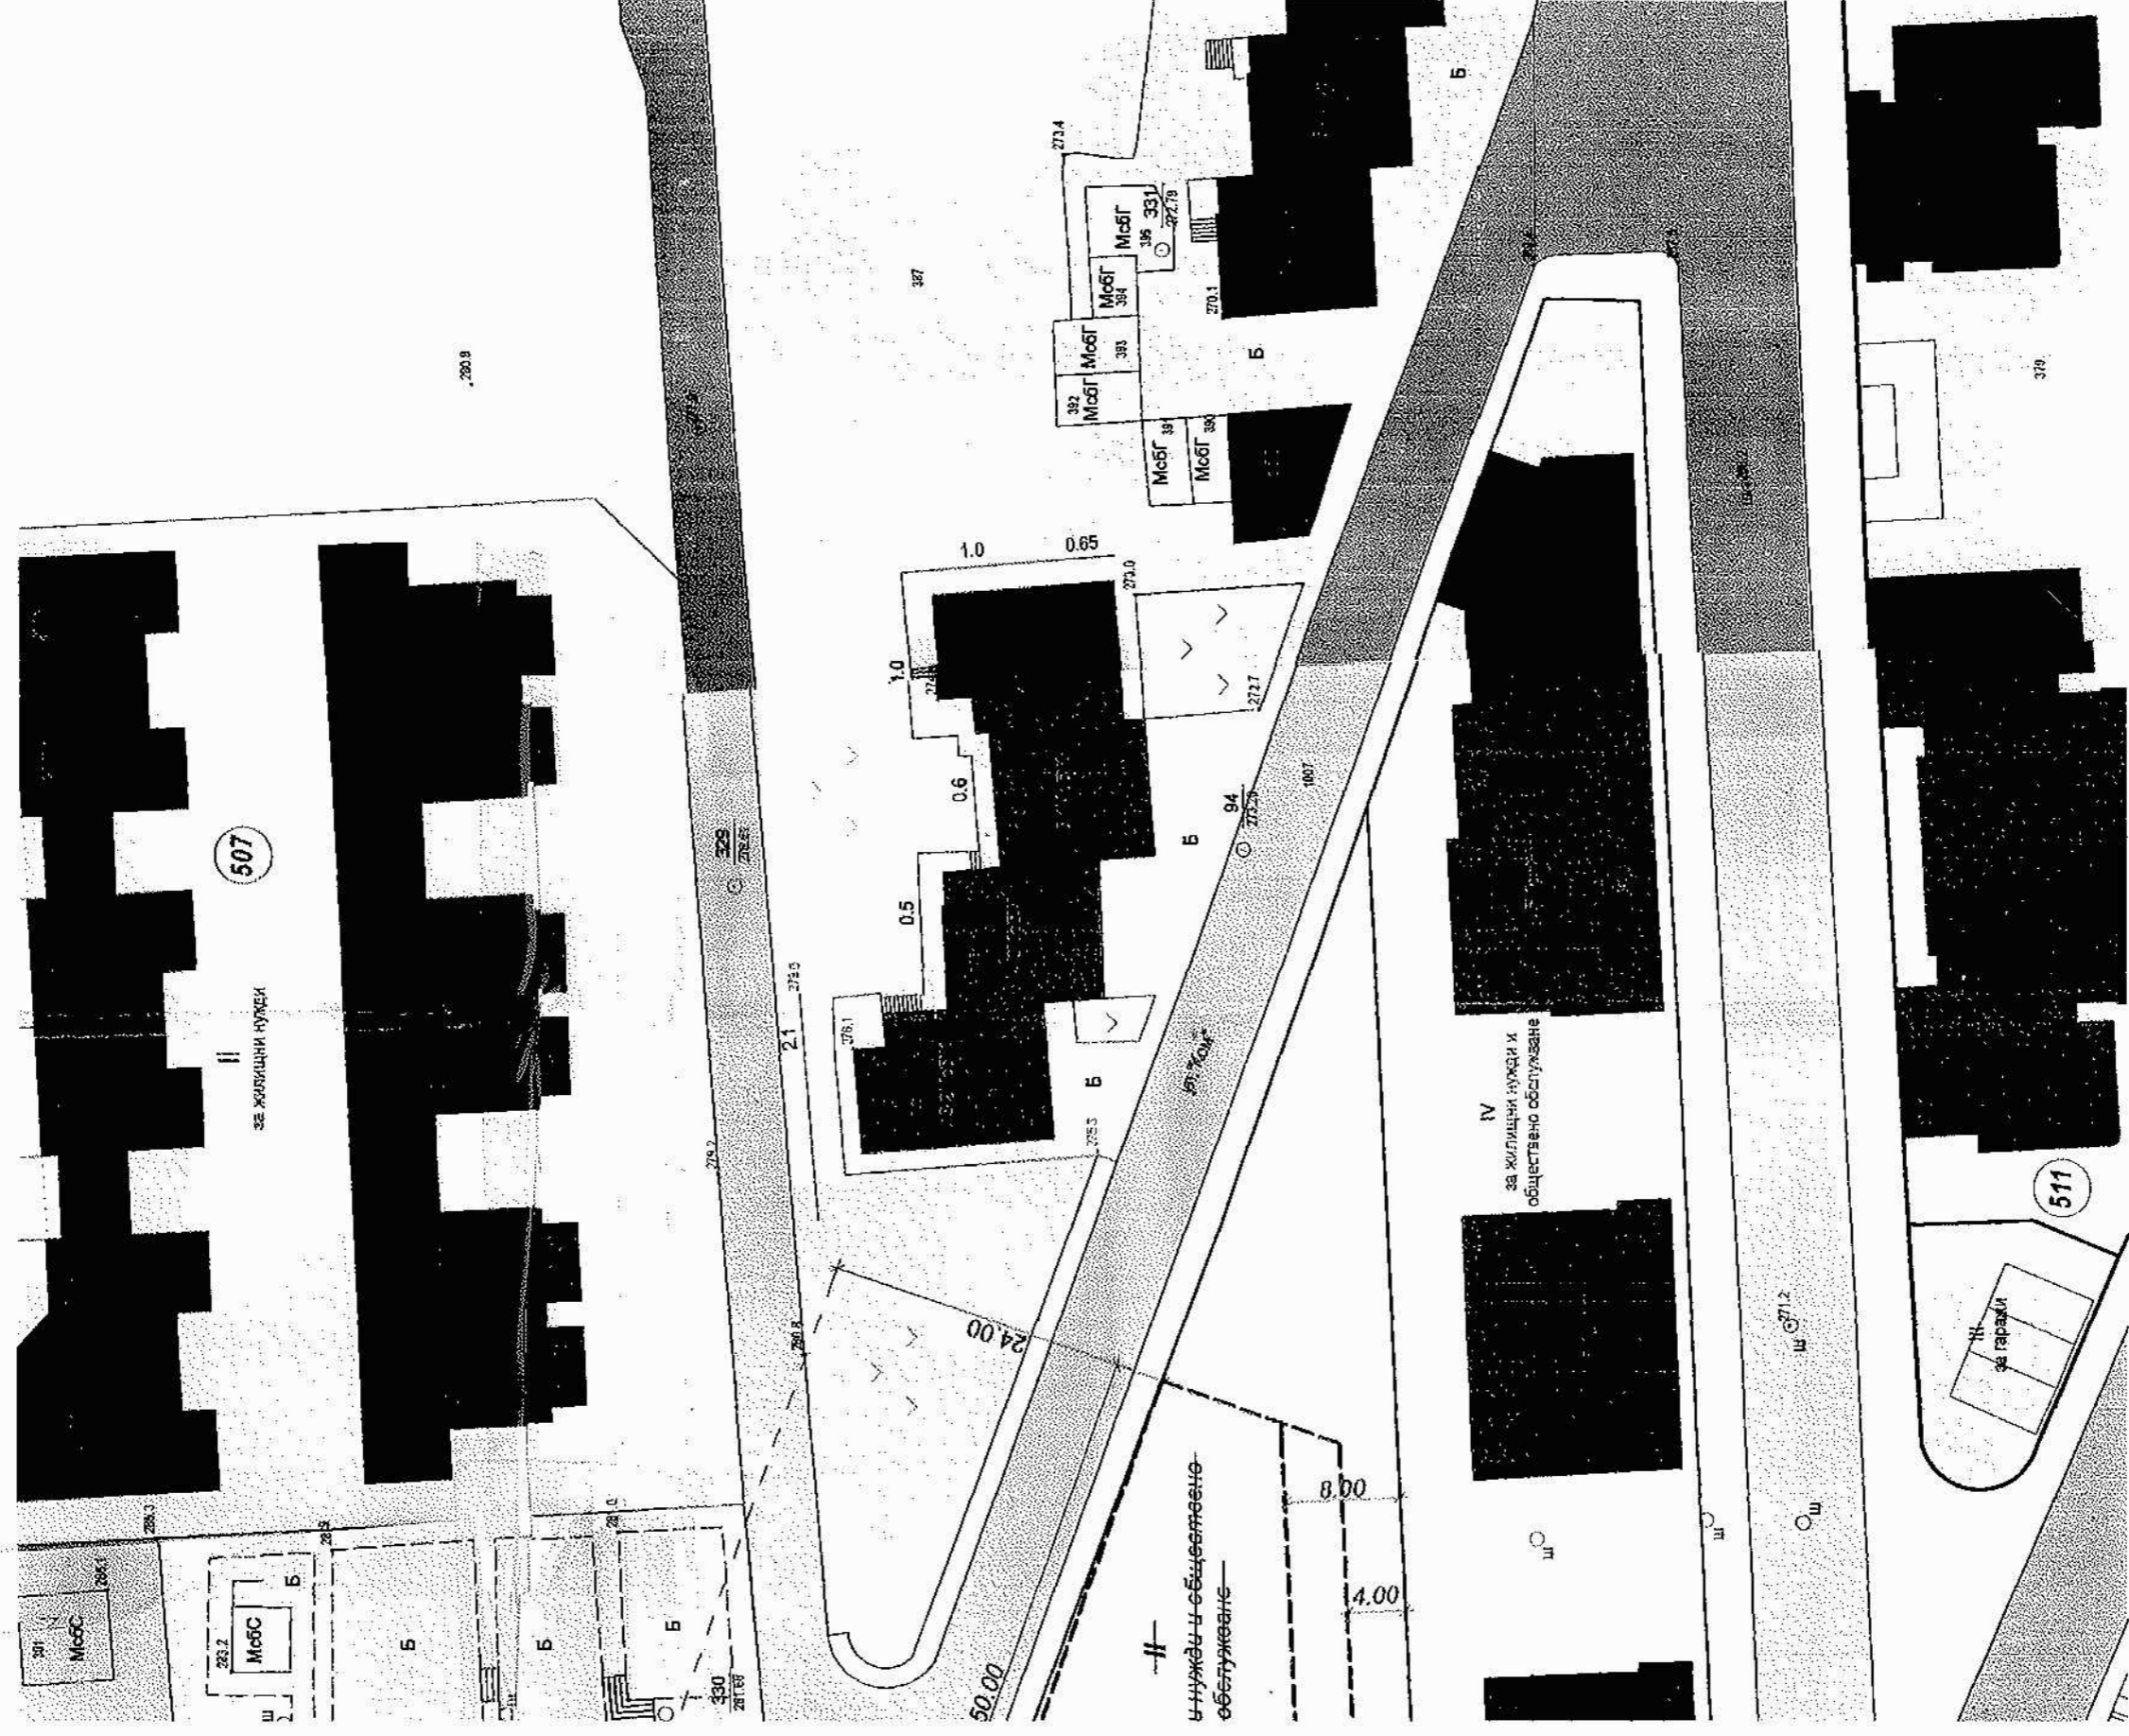

ПОКАЗАТЕЛИ ЗА УПИ I, кв. 508

УСТРОЙСТВЕНА ЗОНА	Смесена и многофункционална
ПРЕДНАЗНАЧЕНИЕ	За жилищни нужди и общ. обслужване
ЕТАЖНОСТ	≤ 8 (H≤24m)
ПЛЪТНОСТ НА ЗАСТР.	70
КИНТ	3,5
ОЗЕЛЕНЕНА ПЛОЩ	20
НАЧИН НА ЗАСТРОЯВАНЕ	Свободно


 ПЪЛНА ПРОЕКТИНГСКА ПРАВОСТРОЙНОСТ
 арх. ПЛАМЕН П. ИВАНОВ
 Рег. №: 01636
 дата: 23.2017 г. подпис: *[Signature]*

ПРОЕКТАНТ:
(арх. Пл. Иванов)

ЧАСТИЧНО I
ЗА УПИ I И УГ

