


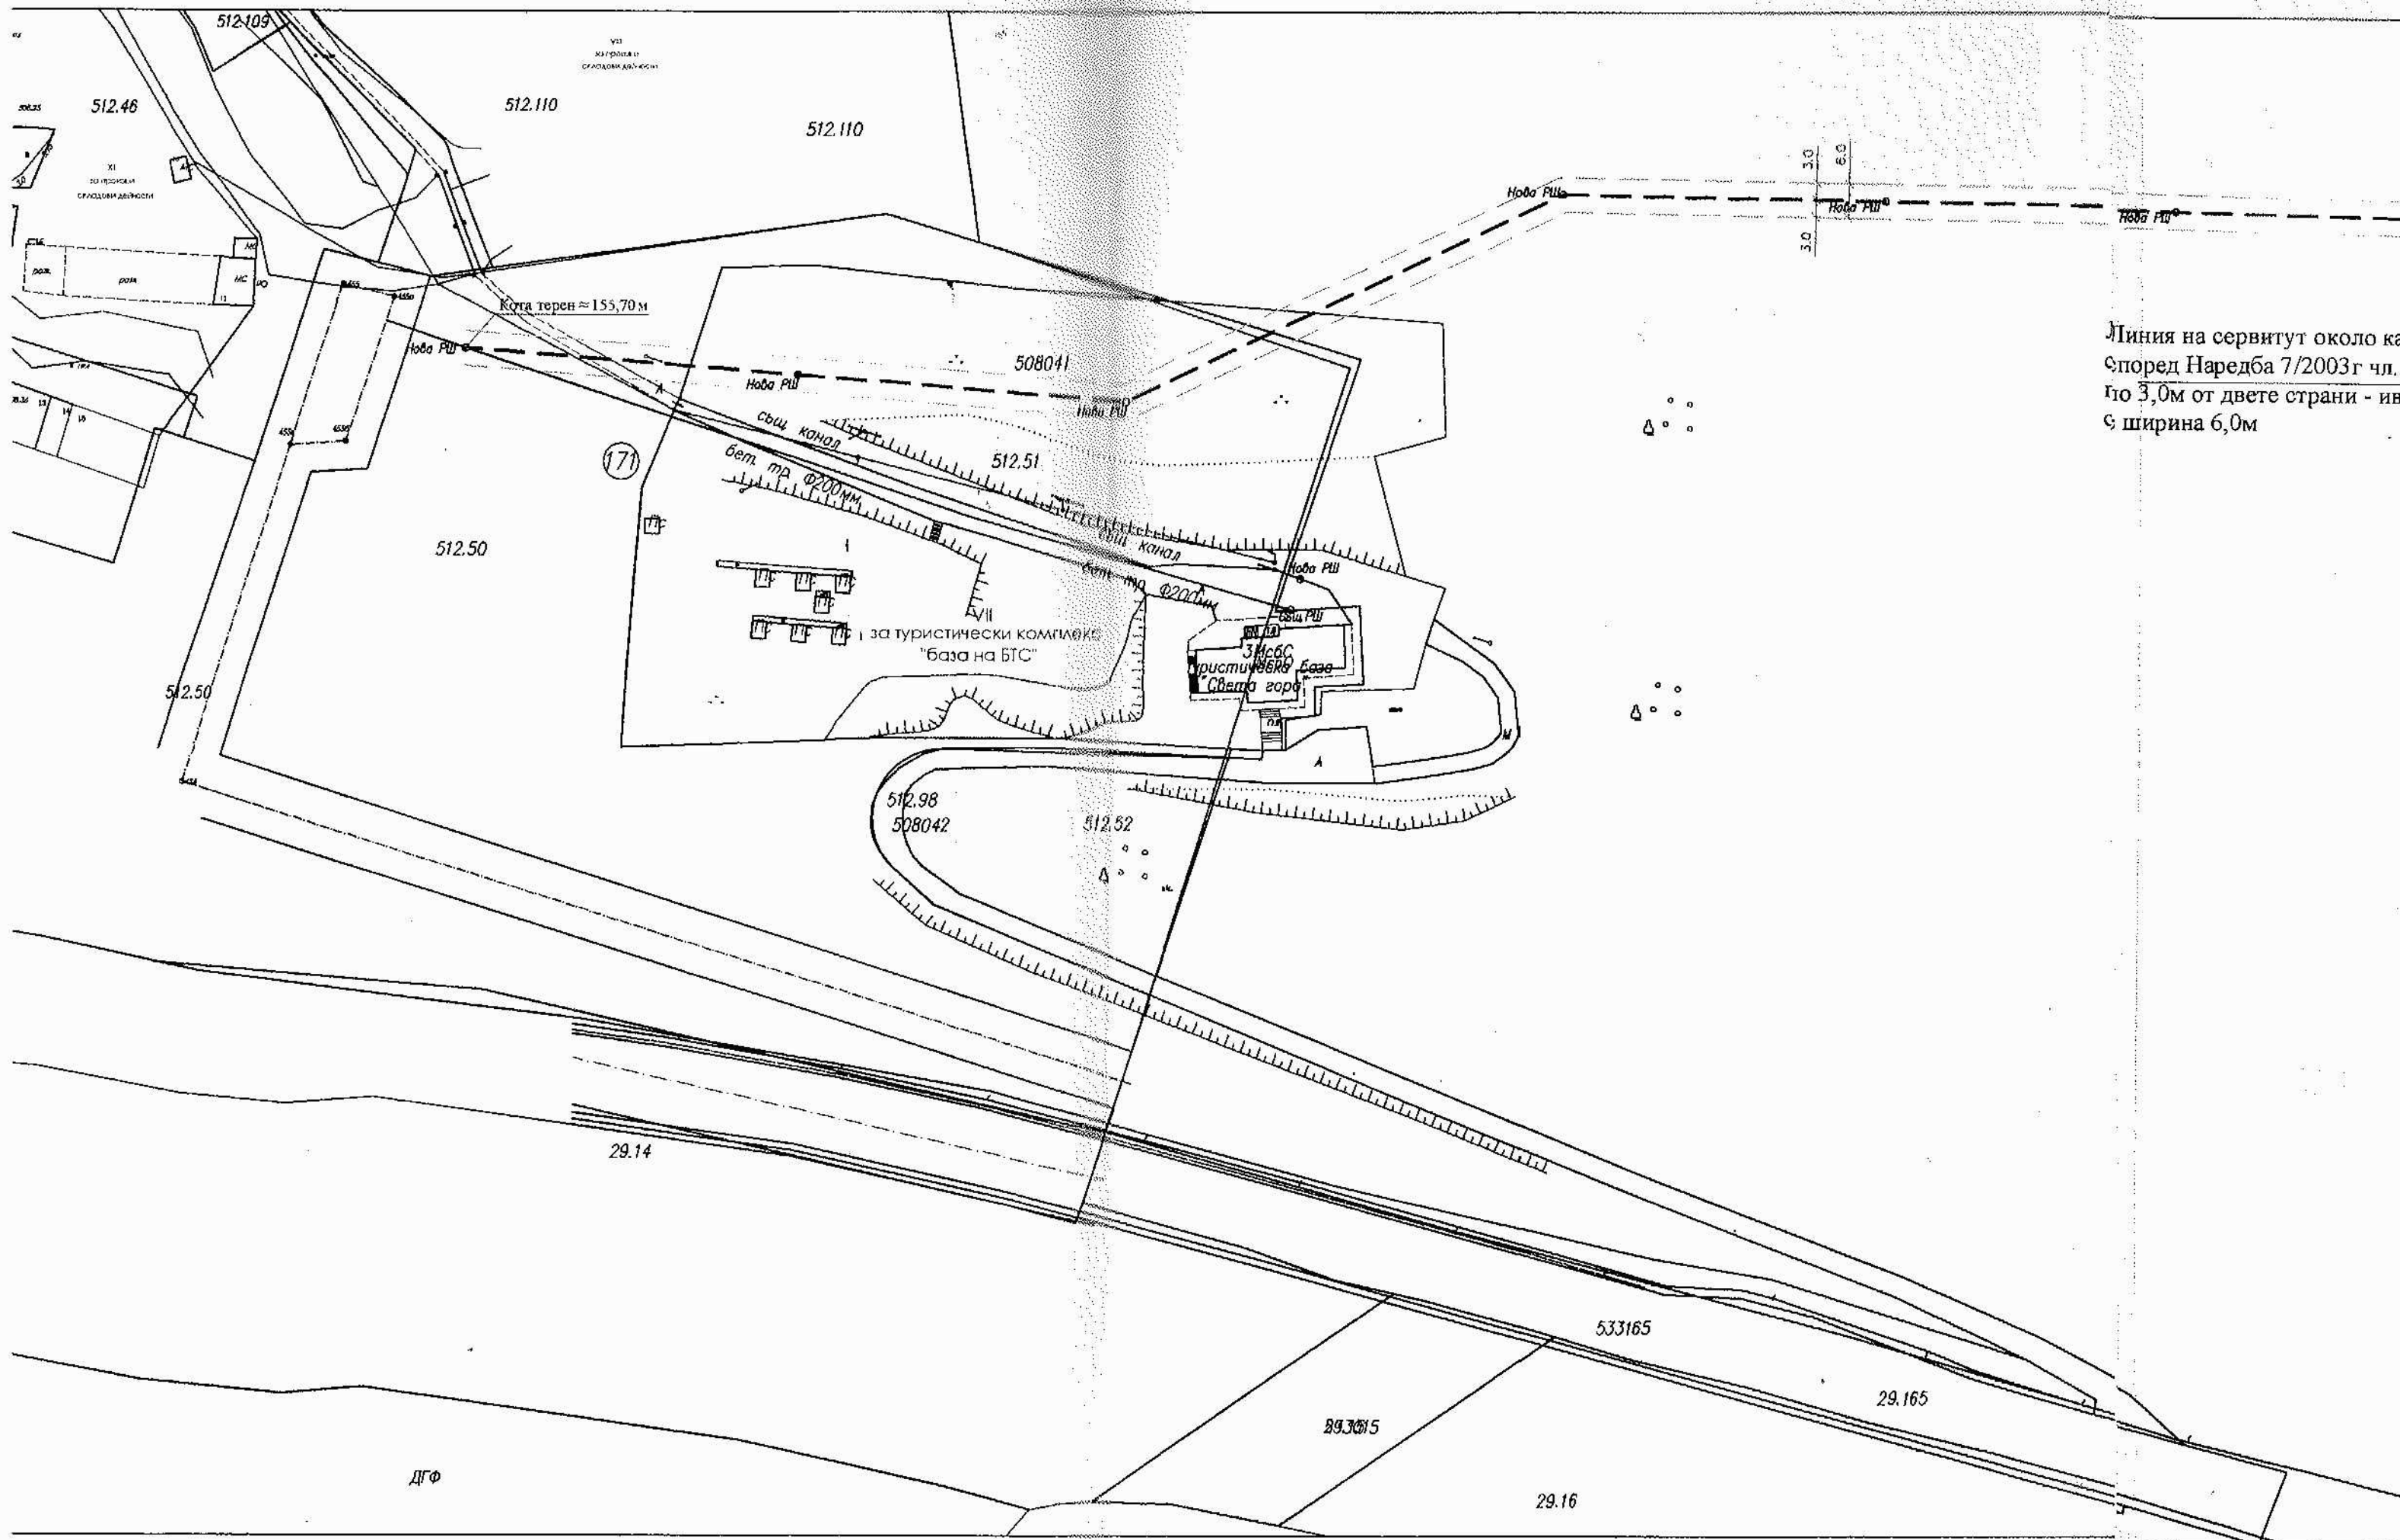

Линия на сервитут около кс
Според Наредба 7/2003г чл.
по 3,0м от двете страни - ив
с ширина 6,0м

Линия на сервитут около канала
според Наредба 7/2003г чл.58(4)
по 3,0м от двете страни - явица
с ширина 6,0м

136.2

Нова канализационна тръба
DI ф200мм, L=667м, h=2.0, z=42.0
Крепито - 0.0832, Q - 112л/с, v=3,5м/с
около 13-18 броя РШ(на следващ rap)

rap)

Кота терен ≈ 215,00 м

Mc60

Mc60

Mc60

136.15
За жилищни сгради и хотел

136.16

136.

**ПАРЦЕЛАРЕН ПЛАН
за ИЗГРАЖДАНЕТО НА НОВА
КАНАЛИЗАЦИЯ ЗА БИТОВО - ОТПАДНИ
ВОДИ ОТ "ХОТЕЛ - РЕЗИДЕНС
СВЕТА ГОРА" в ПИ 136.15 ДО
СЪЩЕСТВУВАЩА ШАХТА В ПИ 512.50,
гр. Велико Търново**

М 1:1 000

Легенда:

- съществуваща канализация бет. тр. 200мм
- - - нова канализация HDPE DI-200мм
- ... сервитут около нова канализация


Обща дължина нова канализация HDPE 200мм - **667,4 м**
Дължина на нова канализация HDPE 200мм през ПИ 136.2/извънселищни
паркове и лесопаркове, собственост на Община Велико Търново/ - **522,60 м**
Дължина на нова канализация HDPE 200мм през ПИ 512.51/за
туристически бази, собственост на Община Велико Търново/ - **105,2 м**
Дължина на нова канализация HDPE 200мм през ПИ 512.50
/гора, собственост на Община Велико Търново/ - **39,6 м**

Площ с ограничено ползване от ПИ 136.2/извънселищни
паркове и лесопаркове, собственост на Община Велико Търново/ - **3135,6 м²**
Площ с ограничено ползване от ПИ 512.51 /за туристически
бази, собственост на Община Велико Търново/ - **631,2 м²**
Площ с ограничено ползване от ПИ 512.50 /гора
, собственост на Община Велико Търново/ - **237,6 м²**



Проектант:

Възложител: /за "Света Гора" - Велико Търново" ООД

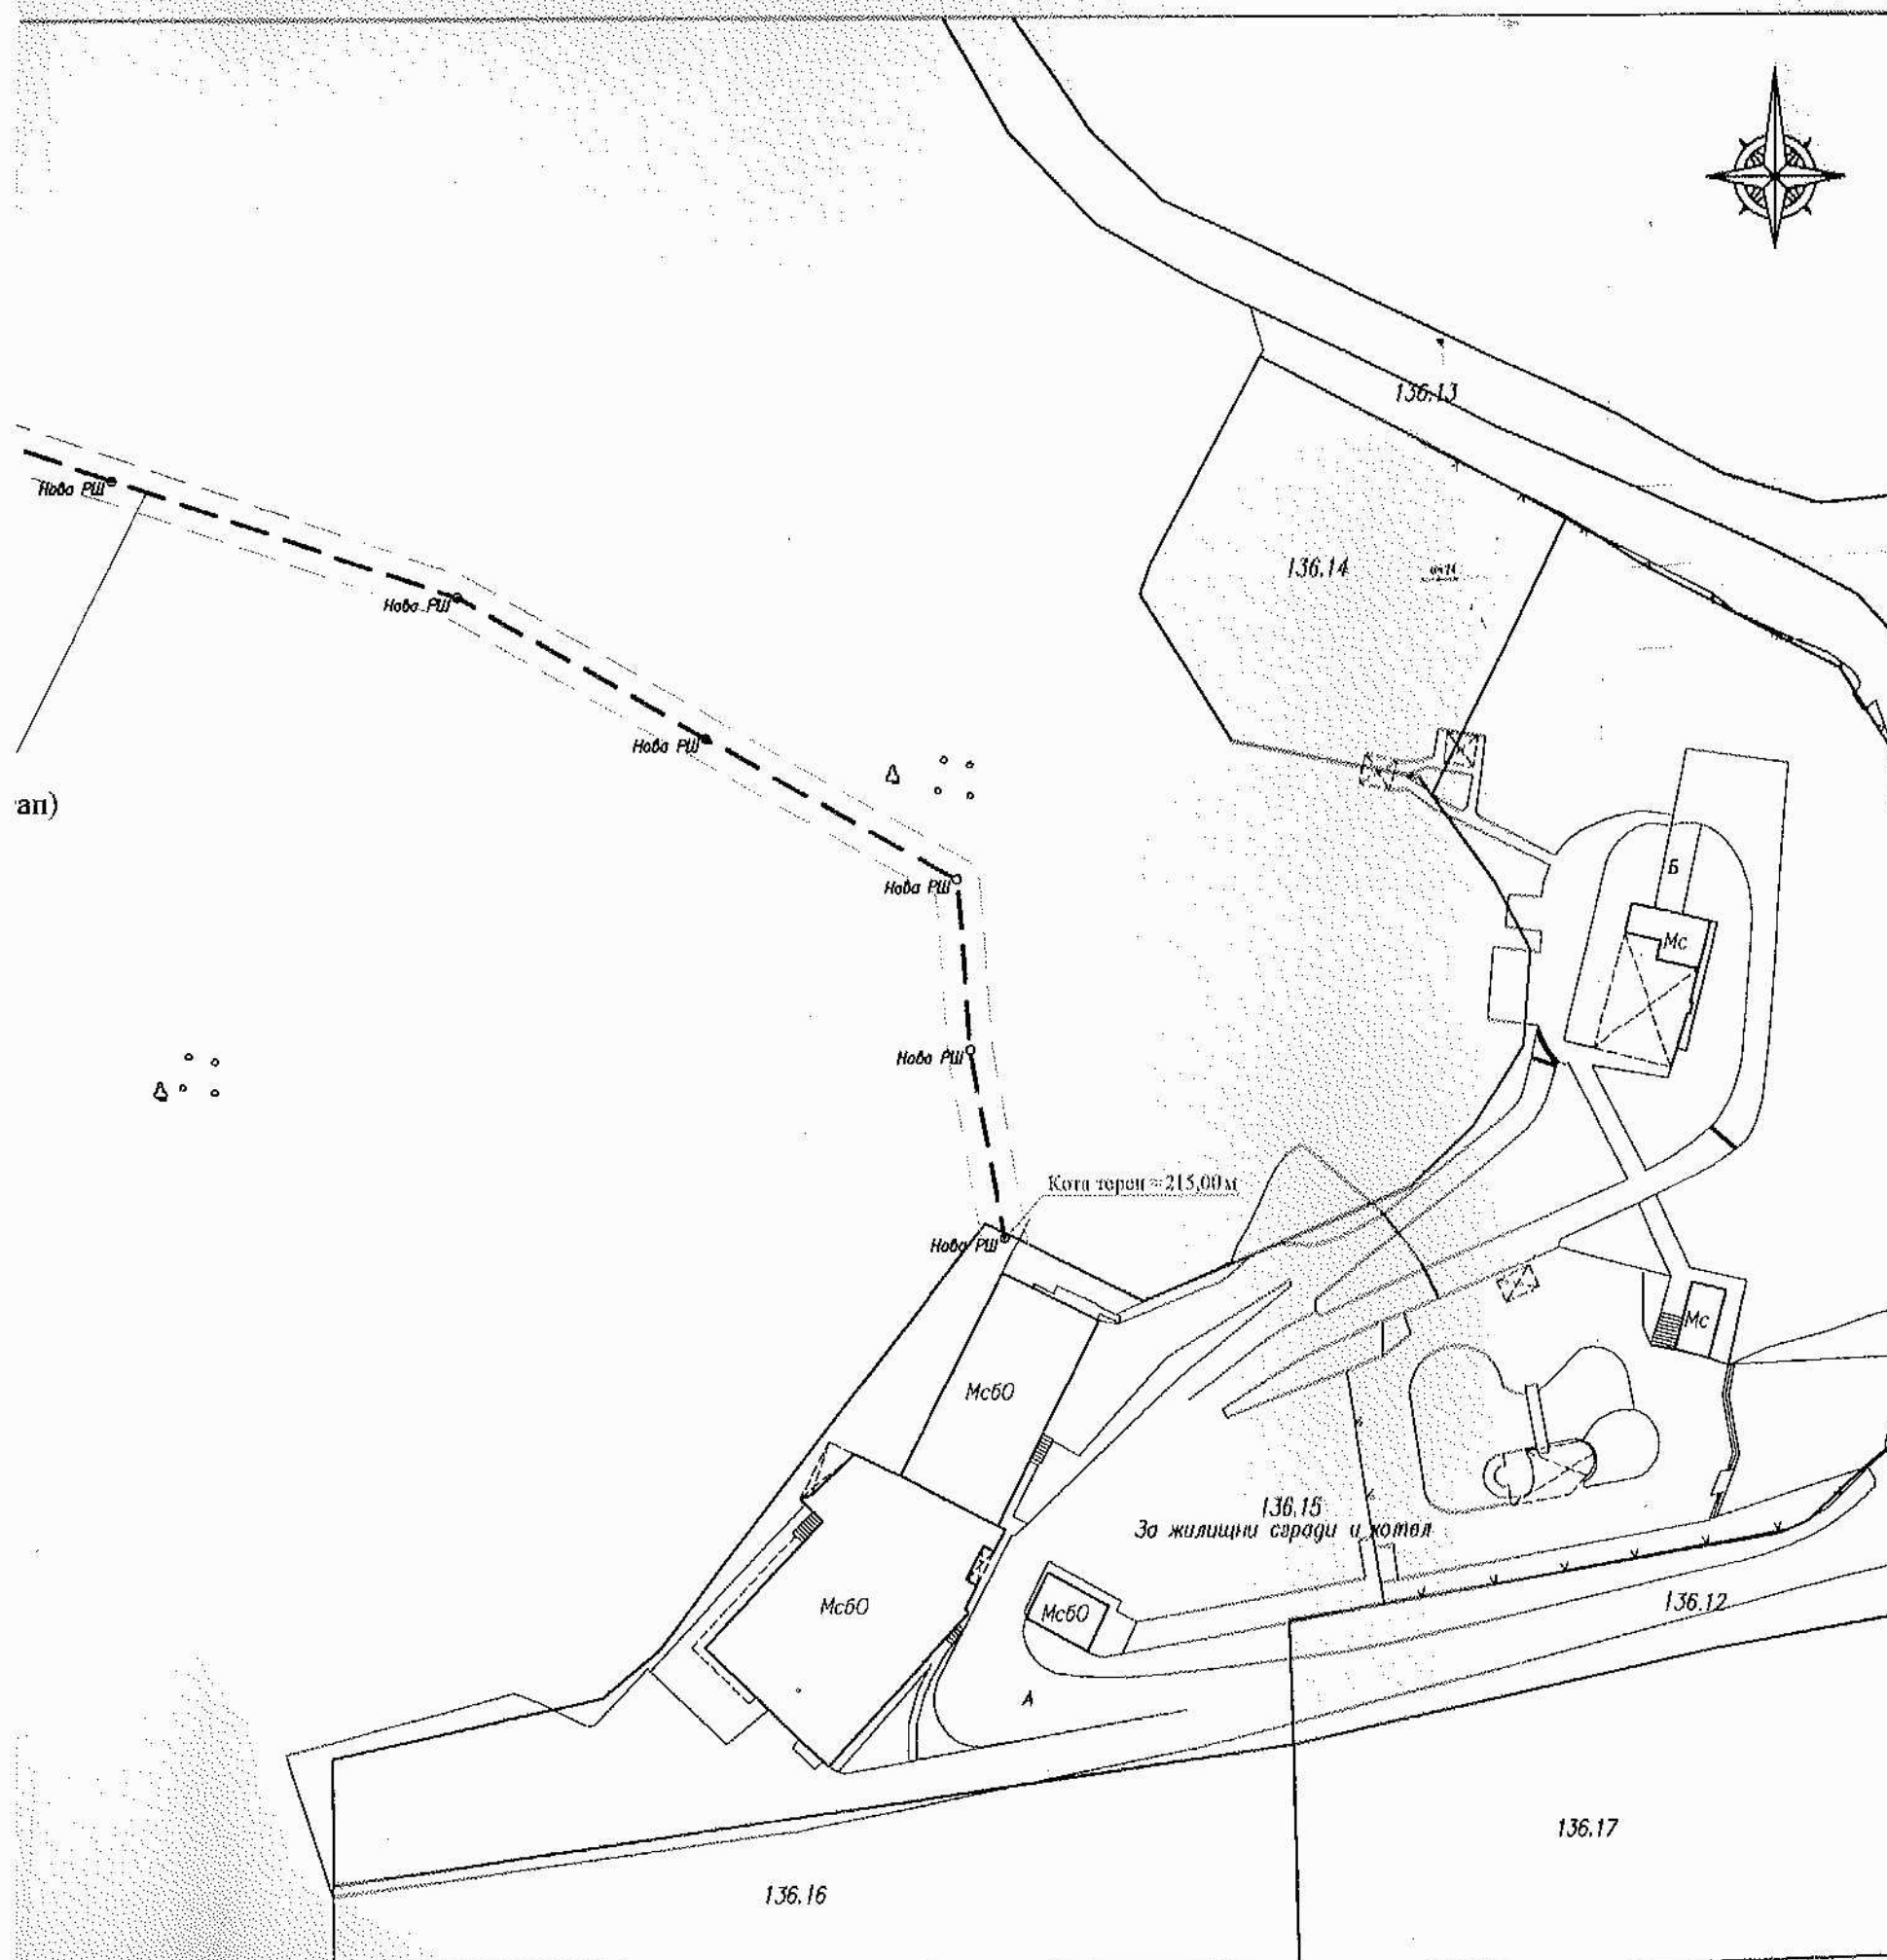

**ПРЕДЛОЖЕНИЕ за ТРАСЕ
за ИЗГРАЖДАНЕТО НА НОВА
КАНАЛИЗАЦИЯ ЗА БИТОВО - ОТПАДЪ
ВОДИ ОТ "ХОТЕЛ - РЕЗИДЕНС
СВЕТА ГОРА" в ПИ 136.15 ДО
СЪЩЕСТВУВАЩА ШАХТА В ПИ 512.50
гр. Велико Търново**

М 1:1 000

Легенда:

- съществуваща канализация бет. тр. 200мм
- нова канализация НДРЕ DI-200мм
- сервитут около нова канализация

Обща дължина нова канализация НДРЕ 200мм - 667,4 м
Дължина на нова канализация НДРЕ 200мм през ПИ 136.2/извънселищни
паркове и лесопаркове, собственост на Община Велико Търново/ - 522,60
Дължина на нова канализация НДРЕ 200мм през ПИ 512.51/за
туристически бази, собственост на Община Велико Търново/ - 1
Дължина на нова канализация НДРЕ 200мм през ПИ 512.50 /гора,
собственост на Община Велико Търново/ - 39,6 м

Площ с ограничено ползване от ПИ 136.2/извънселищни
паркове и лесопаркове, собственост на Община Велико Търново/ - 3135,6 м²
Площ с ограничено ползване от ПИ 512.51 /за туристически
бази, собственост на Община Велико Търново/ - 631,2 м²
Площ с ограничено ползване от ПИ 512.50 /гора,
собственост на Община Велико Търново/ - 2

**ИДЕЙНА СХЕМА за отвеждаща КАНАЛИЗАЦИЯ с
"ХОТЕЛ - РЕЗИДЕНС СВЕТА ГОРА" в имот 136.
в землището на град Велико Търново**

М 1:1000

Възложител: "Света гора-Велико Търново" ООД
гр.Горна Оряховица

Проектант:

КАМАРА НА ИНЖЕНЕРИТЕ В ИНВЕСТИЦИОННОТО ПРОЕКТИР	
ПЪЛНА ПРОЕКТАНТСКА ПРАВОСПОСОБНОСТ	
Секция: АС	Регистрационен № 0329
Част от проекта: по удостоверение за ВПП	инж. КАЛ ИВАНОВ НЕЙЧ

ационна тръба
=670м, h-2.0, z≈54.0м
, Q - 112л/с, v-3,5m/s
роя РЩ(на следващ етап)

