


Координатна система 1970 г.
 Височинна система Българска

ПРОЕКТ ЗА ПУП-ПАРЦЕЛАРЕН ПЛАН ЗА ЕЛЕМЕНТИТЕ НА ТРАНСПОРТНАТА ТЕХНИЧЕСКА ИНФРАСТРУКТУРА ТРАСЕ НА ОБЕКТИ И СЪОРЪЖЕНИЯ КЪМ НЕГО
 РАЗПОЛОЖЕН ВЪРХУ ПОВЪРХНОСТА НА ЗЕМЯТА – ПИ 10447155.22 И ПИ 10447155.32 ПО КК И КР НА ГР.ВЕЛИКО ТЪРНОВО
 /ПРОЕКТНО ПРЕДАЖЕНИЕ/

ОБЕКТ:Рехабилитация и реконструкция на улична мрежа в гр.Велико Търново,
 подобект:Рехабилитация и реконструкция на улици от пътна връзка с
 ул.Магистрална(пътЕ772/1 -4/) до път III-514-Ситуация от км 1+363 до км 1+500;
 ИЗГРАЖДАНЕ НА НОВ МОСТ НАД Р.ЯНТРА В ЗЕМЛИЩЕТО НА ГР.ВЕЛИКО ТЪРНОВО

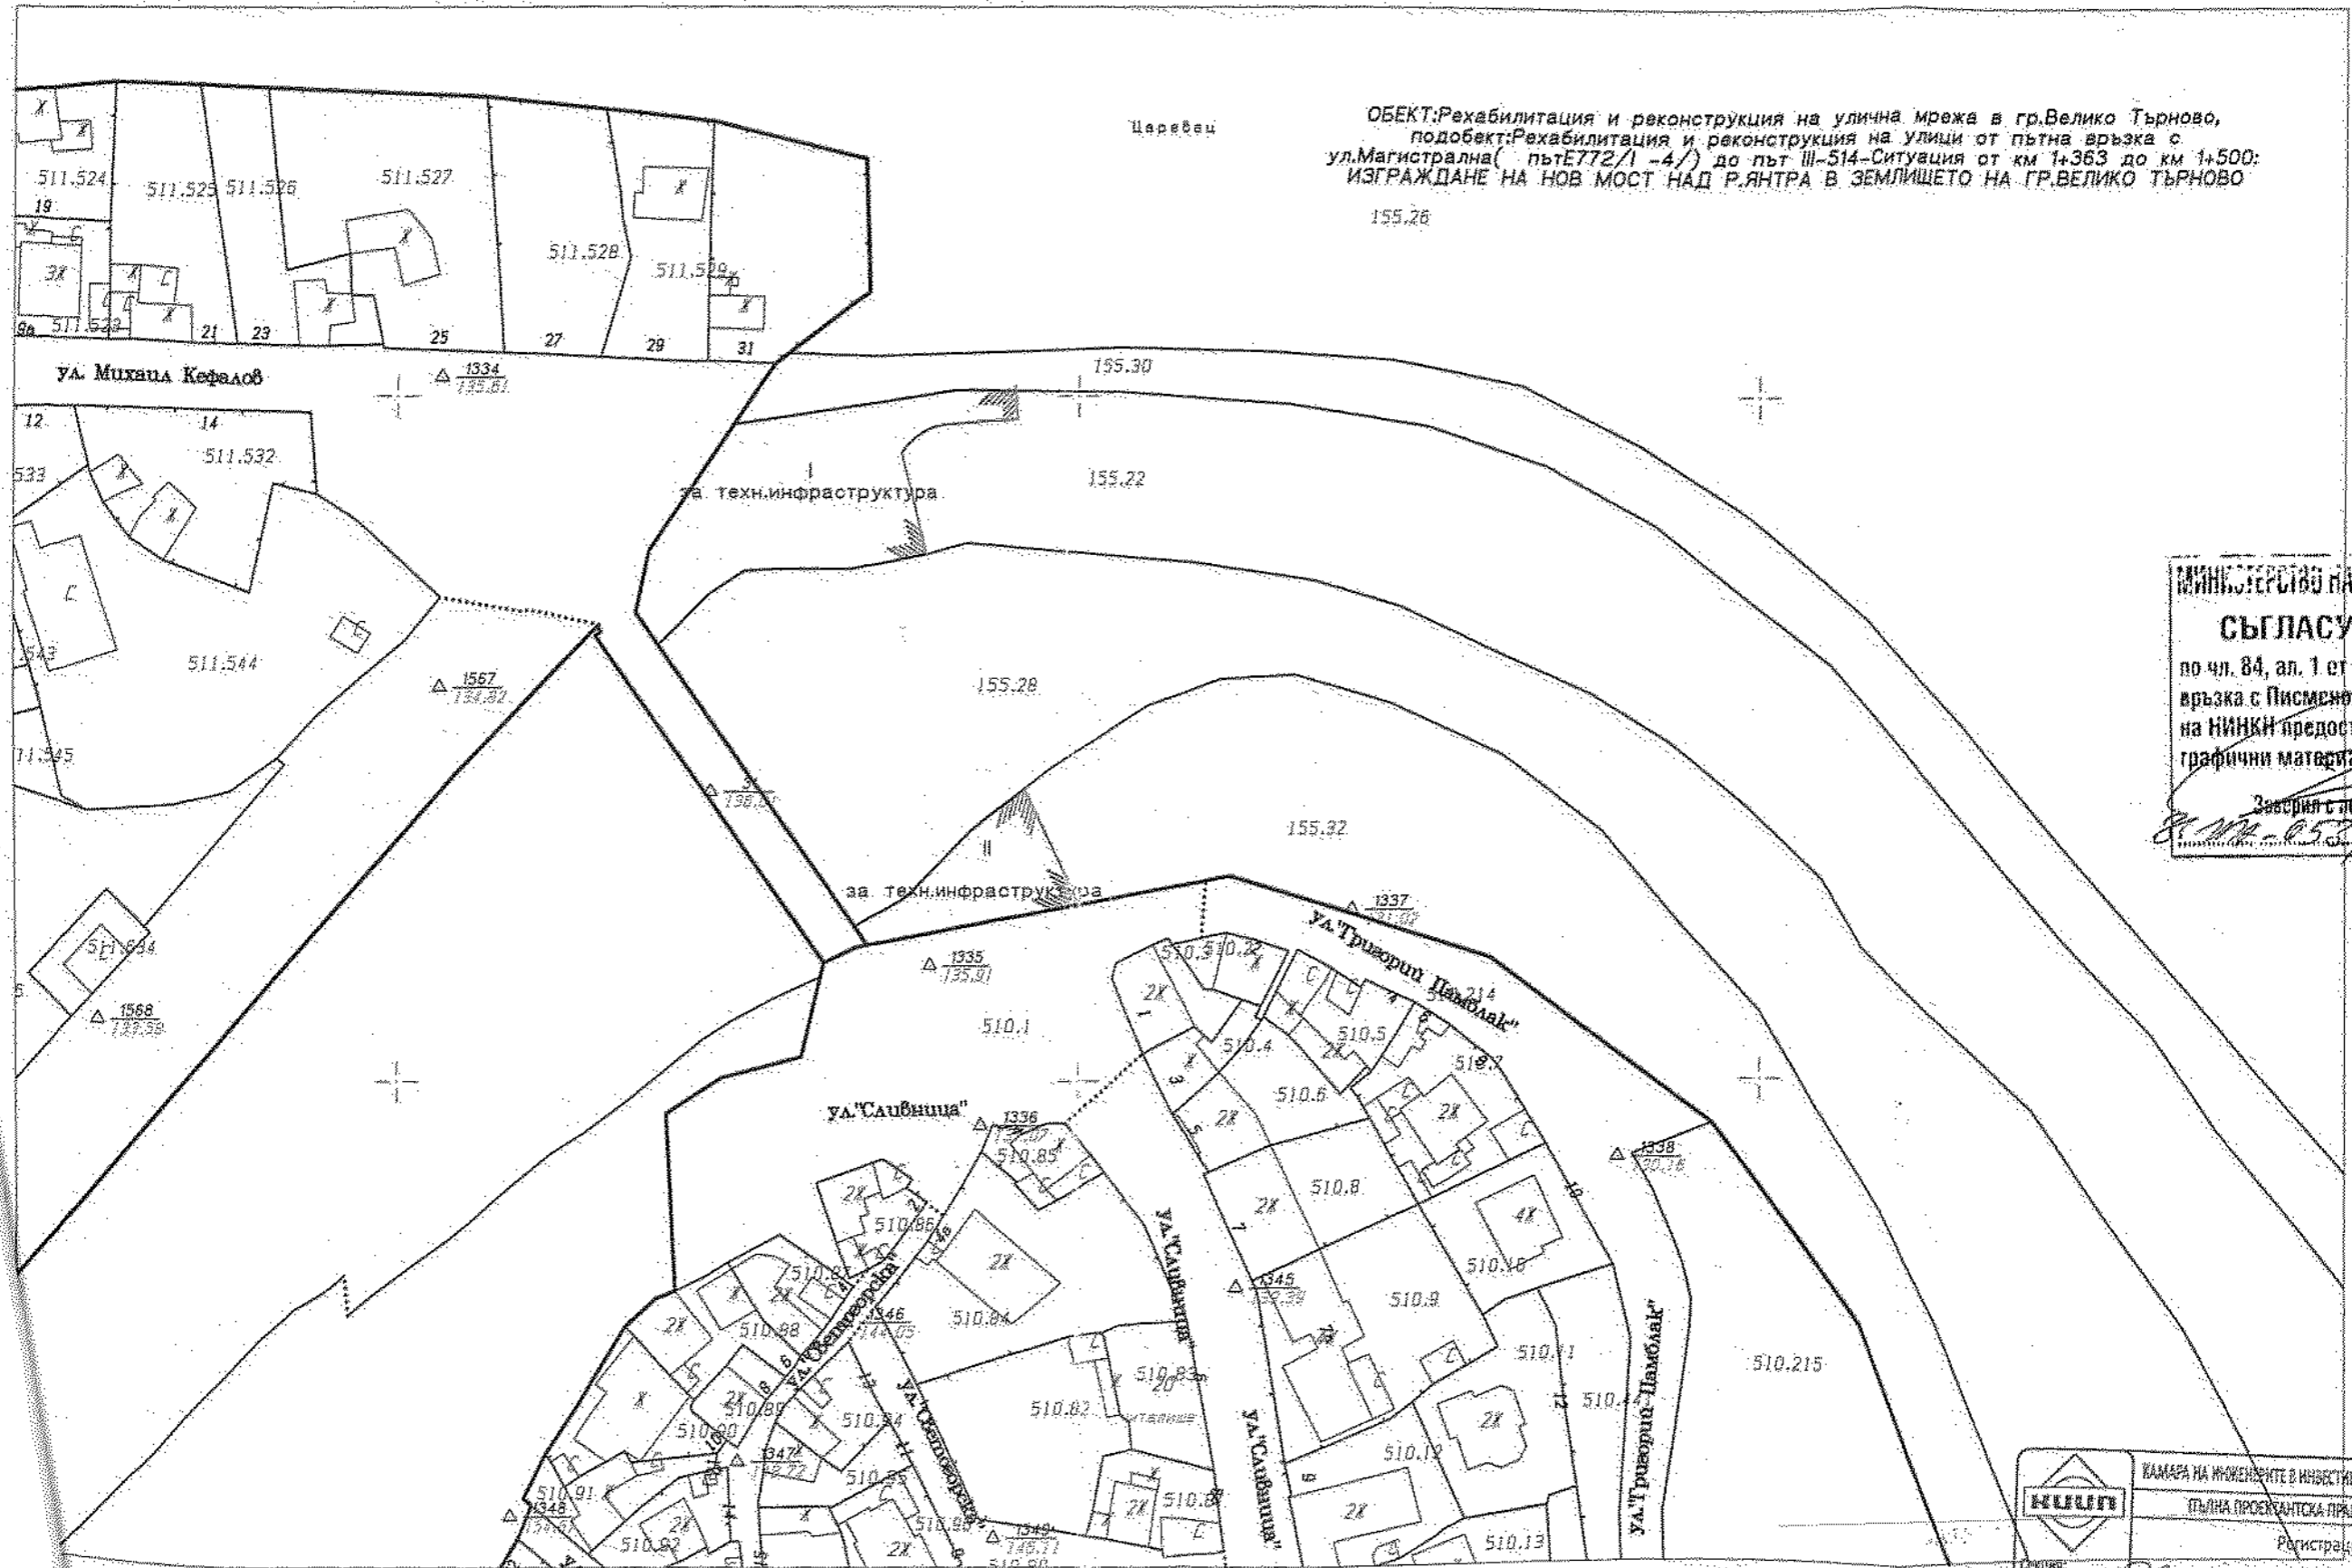

МИНИСТЕРСТВО НА КУЛТУРАТА
СЪГЛАСУВАМ
 по чл. 84, ал. 1 от ЗКН и във
 връзка с Писмено становище
 на НИИКИ предоставените
 графични материали.
 Завършил с печат:
 8/10/2010 05:32 29.10



г. на
 зр на АГКК
 истри
 е на ЗРП

1:1000
 1cm = 10m

КАМАРА НА ИНЖЕНЕРИТЕ В ИНВЕСТИЦИОННО ПРОЕКТИРАНЕ ПЪЛНА ПРОЕКТАНСКА ПРАВОСПОСОБНОСТ Регистрационен № 12315	инж. ВАЛЕНТИНА ДИМИТРОВА МИТКОВА
	Подпис
Изработил: ГПС	Подпис
Части на проекта: по удостоверение за ПУП	ВАЖИ С ВАШИЯНО УДОСТОВЕРЕНИЕ ЗА ПУП ЗА ТЕКУЩАТА ГОДИНА