


М 1:5000



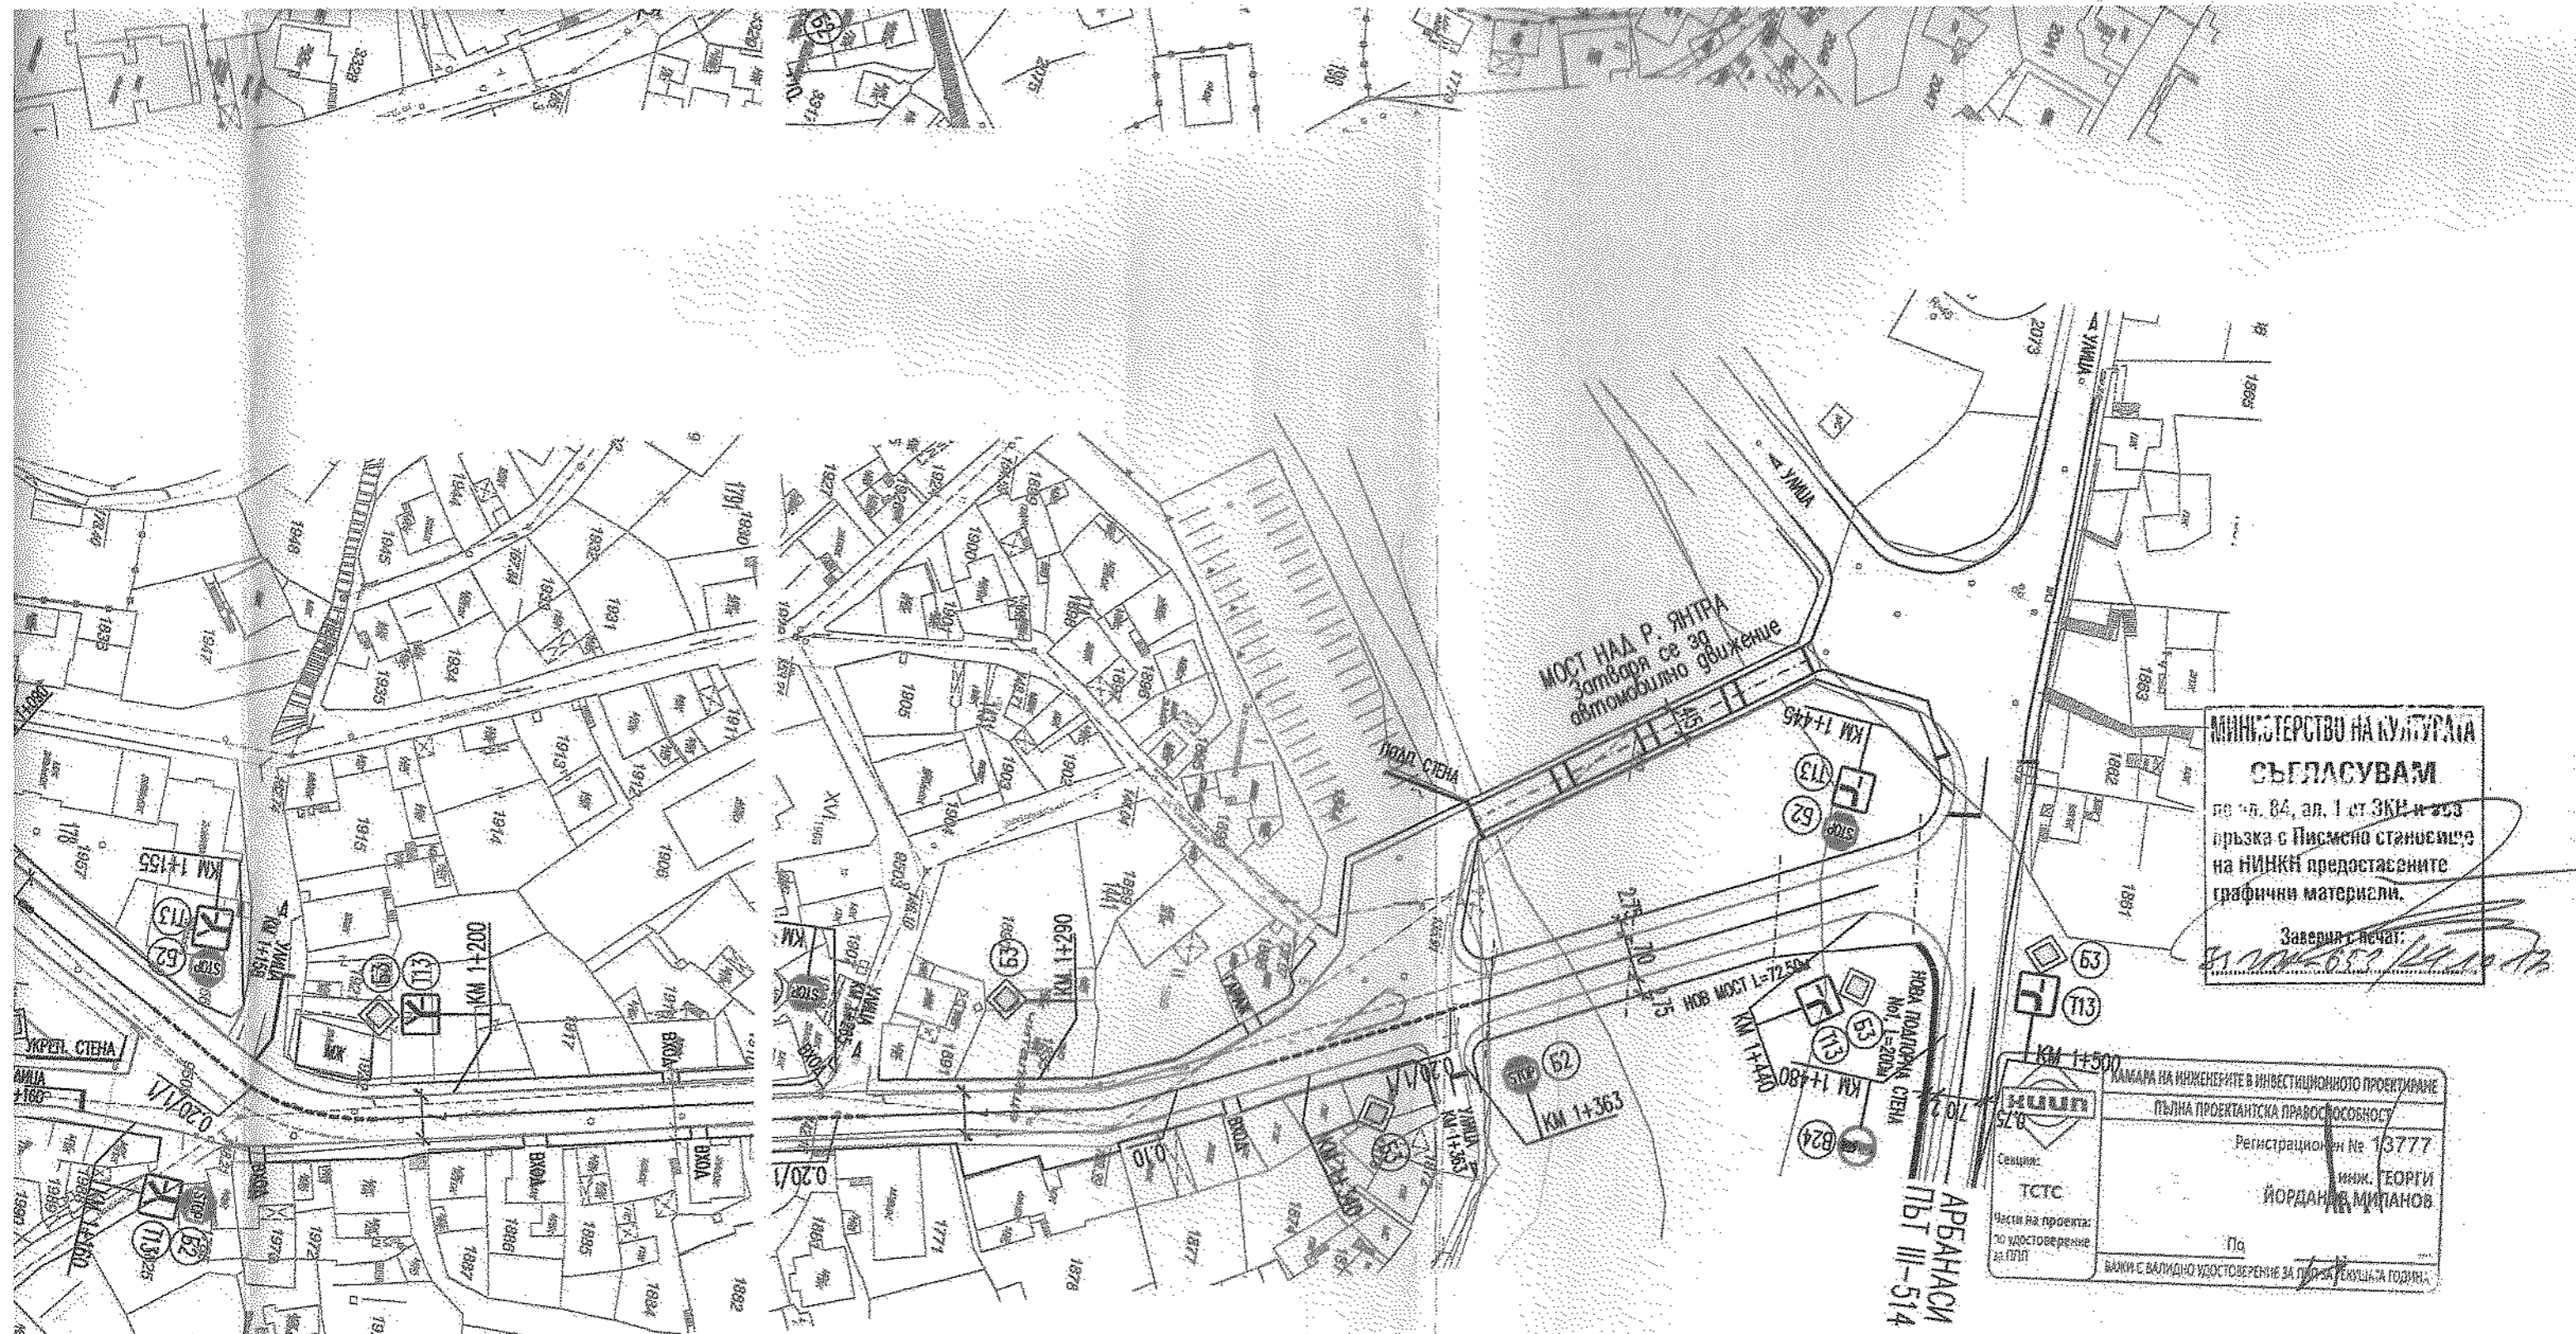

МИНИСТЕРСТВО НА КУЛТУРАТА
СЪГЛАСУВАМ
 по чл. 84, ал. 1 от ЗКР и със
 връзка с Писмено становище
 на НИИКН предоставените
 графични материали.
 Заверил и печат:
[Signature]

КАМАРА НА ИНЖЕНЕРИТЕ В ИНВЕСТИЦИОННО ПРОЕКТИРАНЕ
 ПЪЛНА ПРОЕКТАНТСКА ПРАВОМОЩНОСТ
 Регистрационен № 13777
 Инж. ГЕОРГИ МИЛАНОВ
 ИОРДАН
 По
 ВАЖИ С ВАЛИДНО УДОСТОВЕРЕНИЕ ЗА ПРОВЕДЕНАТА ГОДИНА


СЪГЛАСУВАМИ ПО ЧАСТИ		
ЧАСТ	ПРОЕКТАНТ	ПОДПИС
ГЕОДЕЗИЯ	инж.Ангел Божков	
ГЕОЛОГИЯ	инж.Иванчо Влахов	
ПЪТНА	инж.Георги Миланов	
ОД	инж.Георги Миланов	
КОНСТРУКТ.	инж.Митко Цанев	
ЕЛЕКТРО	инж.Тодор Тодоров	
ВИК	инж.Георги Миланов	

[Signature]
 / ИНЖ. В. ЗАРЕВ /

РЕПУБЛИКА БЪЛГАРИЯ
 ОБЩИНА ВЕЛИКО ТЪРНОВО
 ИЗПЪЛНИТЕЛ: "ПЪТТР"
 ЕООД - СОФИЯ 1619, БУЛ. "ЦАР БОРИС III" 257

ДОГОВОР No
 ОБЕКТ: РЕХАБИЛИТАЦИЯ И РЕКОНСТРУКЦИЯ НА УЛИЧНА МРЕЖА В ГРАД ВЕЛИКО ТЪРНОВО
 ПОДОБЕКТ: РЕХАБИЛИТАЦИЯ И РЕКОНСТРУКЦИЯ НА УЛИЦИ ОТ ПЪТНА ВРЪЗКА С УЛИЦА МАГИСТРАЛА(ПЪТ E772(I-4)) ДО ПЪТ III-514
 ИДЕЕН ПРОЕКТ
 МАШАБ 1:1000
 СЪДЪРЖАНИЕ: ОРГАНИЗАЦИЯ НА ДВИЖЕНИЕ ОТ КМ 0+500 ДО КМ 1+500

2017/
 ЧЕРТЕЖ No 2

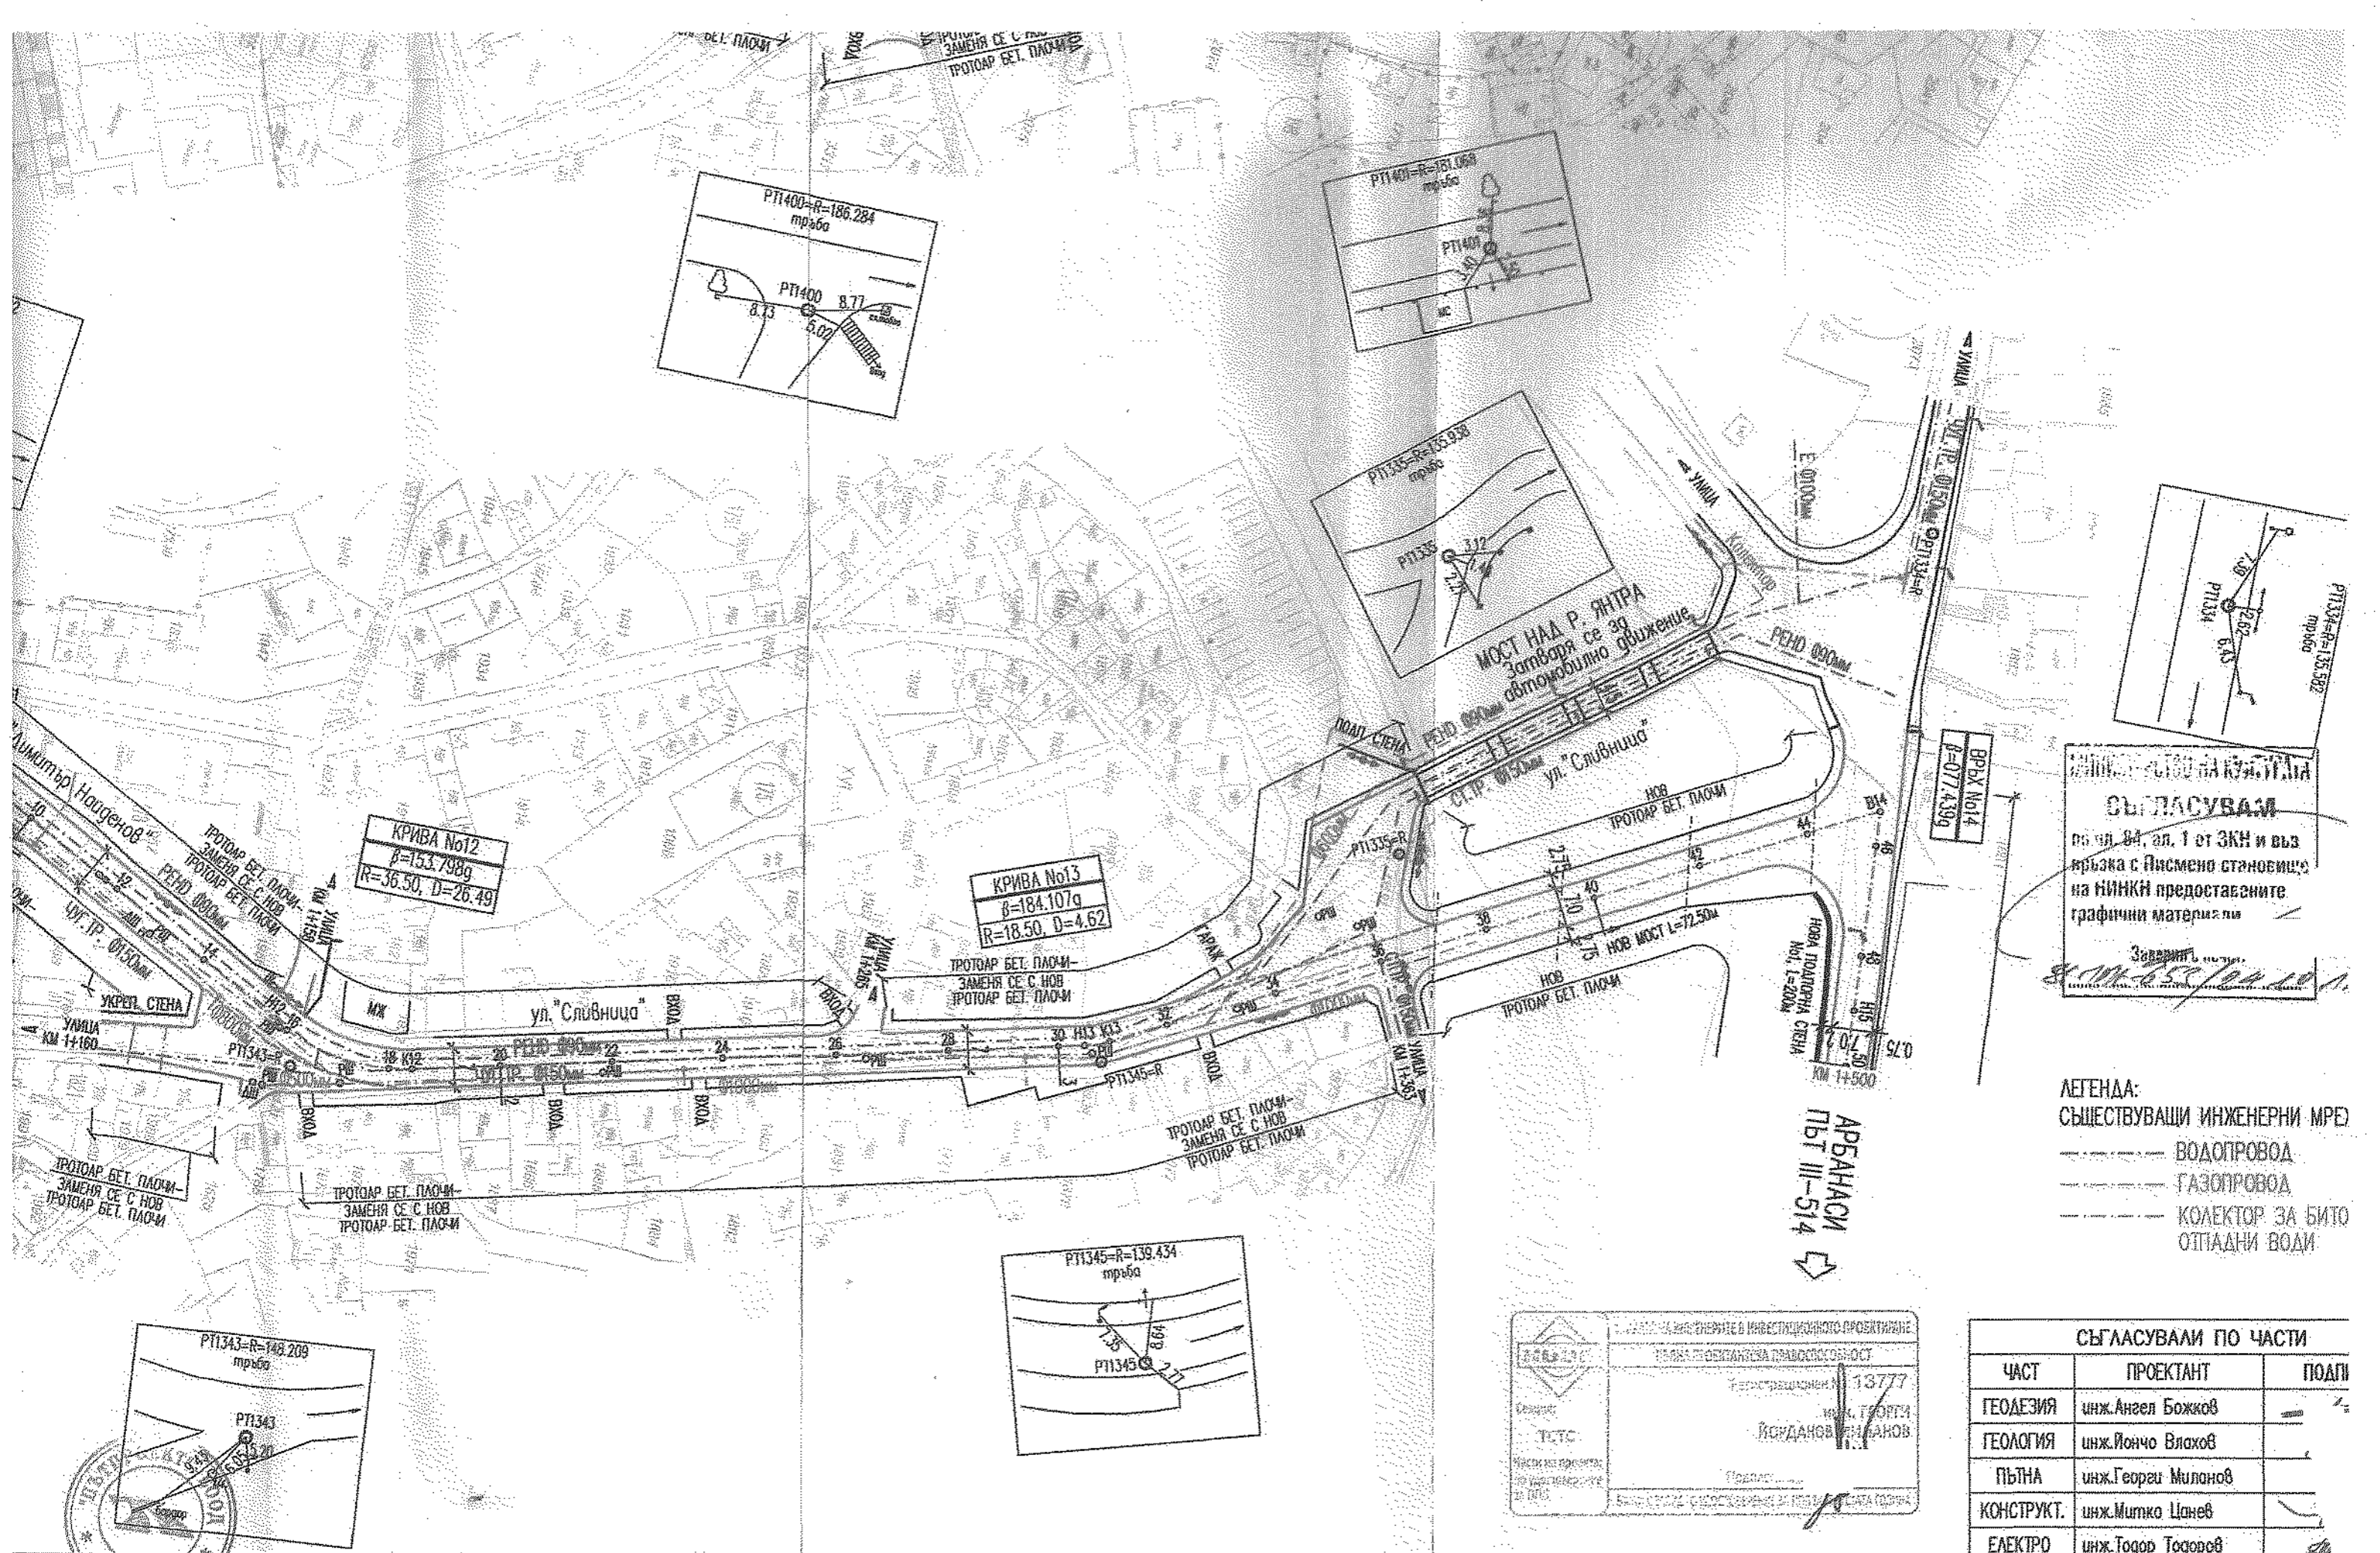

СЪГЛАСУВАМ
 по ул. 04, ал. 1 от ЗКН и въз връзка с Писмено становище на НИНКН предоставените графични материали

Заведен
 88.108-655/04.10.11

ЛЕГЕНДА:
 СЪЩЕСТВУВАЩИ ИНЖЕНЕРНИ МРЕ
 ВОДОПРОВОД
 ГАЗОПРОВОД
 КОЛЕКТОР ЗА БИТО ОТПАДНИ ВОДИ

СЪГЛАСУВАМИ ПО ЧАСТИ		
ЧАСТ	ПРОЕКТАНТ	ПОДПИС
ГЕОДЕЗИЯ	инж. Ангел Божков	
ГЕОЛОГИЯ	инж. Йончо Влахов	
ПЪТНА	инж. Георги Миланов	
КОНСТРУКТ.	инж. Митко Цанев	
ЕЛЕКТРО	инж. Тодор Тодоров	


РЕПУБЛИКА БЪЛГАРИЯ
 ОБЩИНА ВЕЛИКО ТЪРНОВО
 ПРОЕКТАНТ: ИНИЖЕНЕРНО-ИНВЕСТИЦИОННО ПРОЕКТИРАНЕ
 ОБЩА ПРОФЕСИОНАЛНА ПРАВИТЕЛСТВЕНА СЛУЖБА
 Регистрационен №: 13777
 Проектант: инж. ГЕОРГИ МИЛАНОВ
 Проект: _____
 Местоположение на обекта: _____
 Местоположение на проекта: _____

РЕПУБЛИКА БЪЛГАРИЯ

ВЪЗЛОЖИТЕЛ: ОБЩИНА ВЕЛИКО ТЪРНОВО
 ИЗПЪЛНИТЕЛ: "ПЪТПРОЕКТ" ЕООД - СОФИЯ 1619, БУЛ. "ЦАР БОРИС III" 257

ДОГОВОР № _____
 ОБЕКТ: РЕХАБИЛИТАЦИЯ И РЕКОНСТРУКЦИЯ НА УЛИЧНА МРЕЖА В ГРАД ВЕЛИКО ТЪРНОВО
 ПОДОБЕКТ: РЕХАБИЛИТАЦИЯ И РЕКОНСТРУКЦИЯ НА УЛИЦИ ОТ ПЪТНА ВРЪЗКА С УЛИЦА МАГИСТРАЛАНА (ПЪТ E772(1-4)) ДО ПЪТ III-514
 СЪДЪРЖАНИЕ: СИТУАЦИЯ ОТ КМ 0+500 ДО КМ 1+500

УПРАВИТЕЛ: *Зарев*
 / ИНЖ. В. ЗАРЕВ /

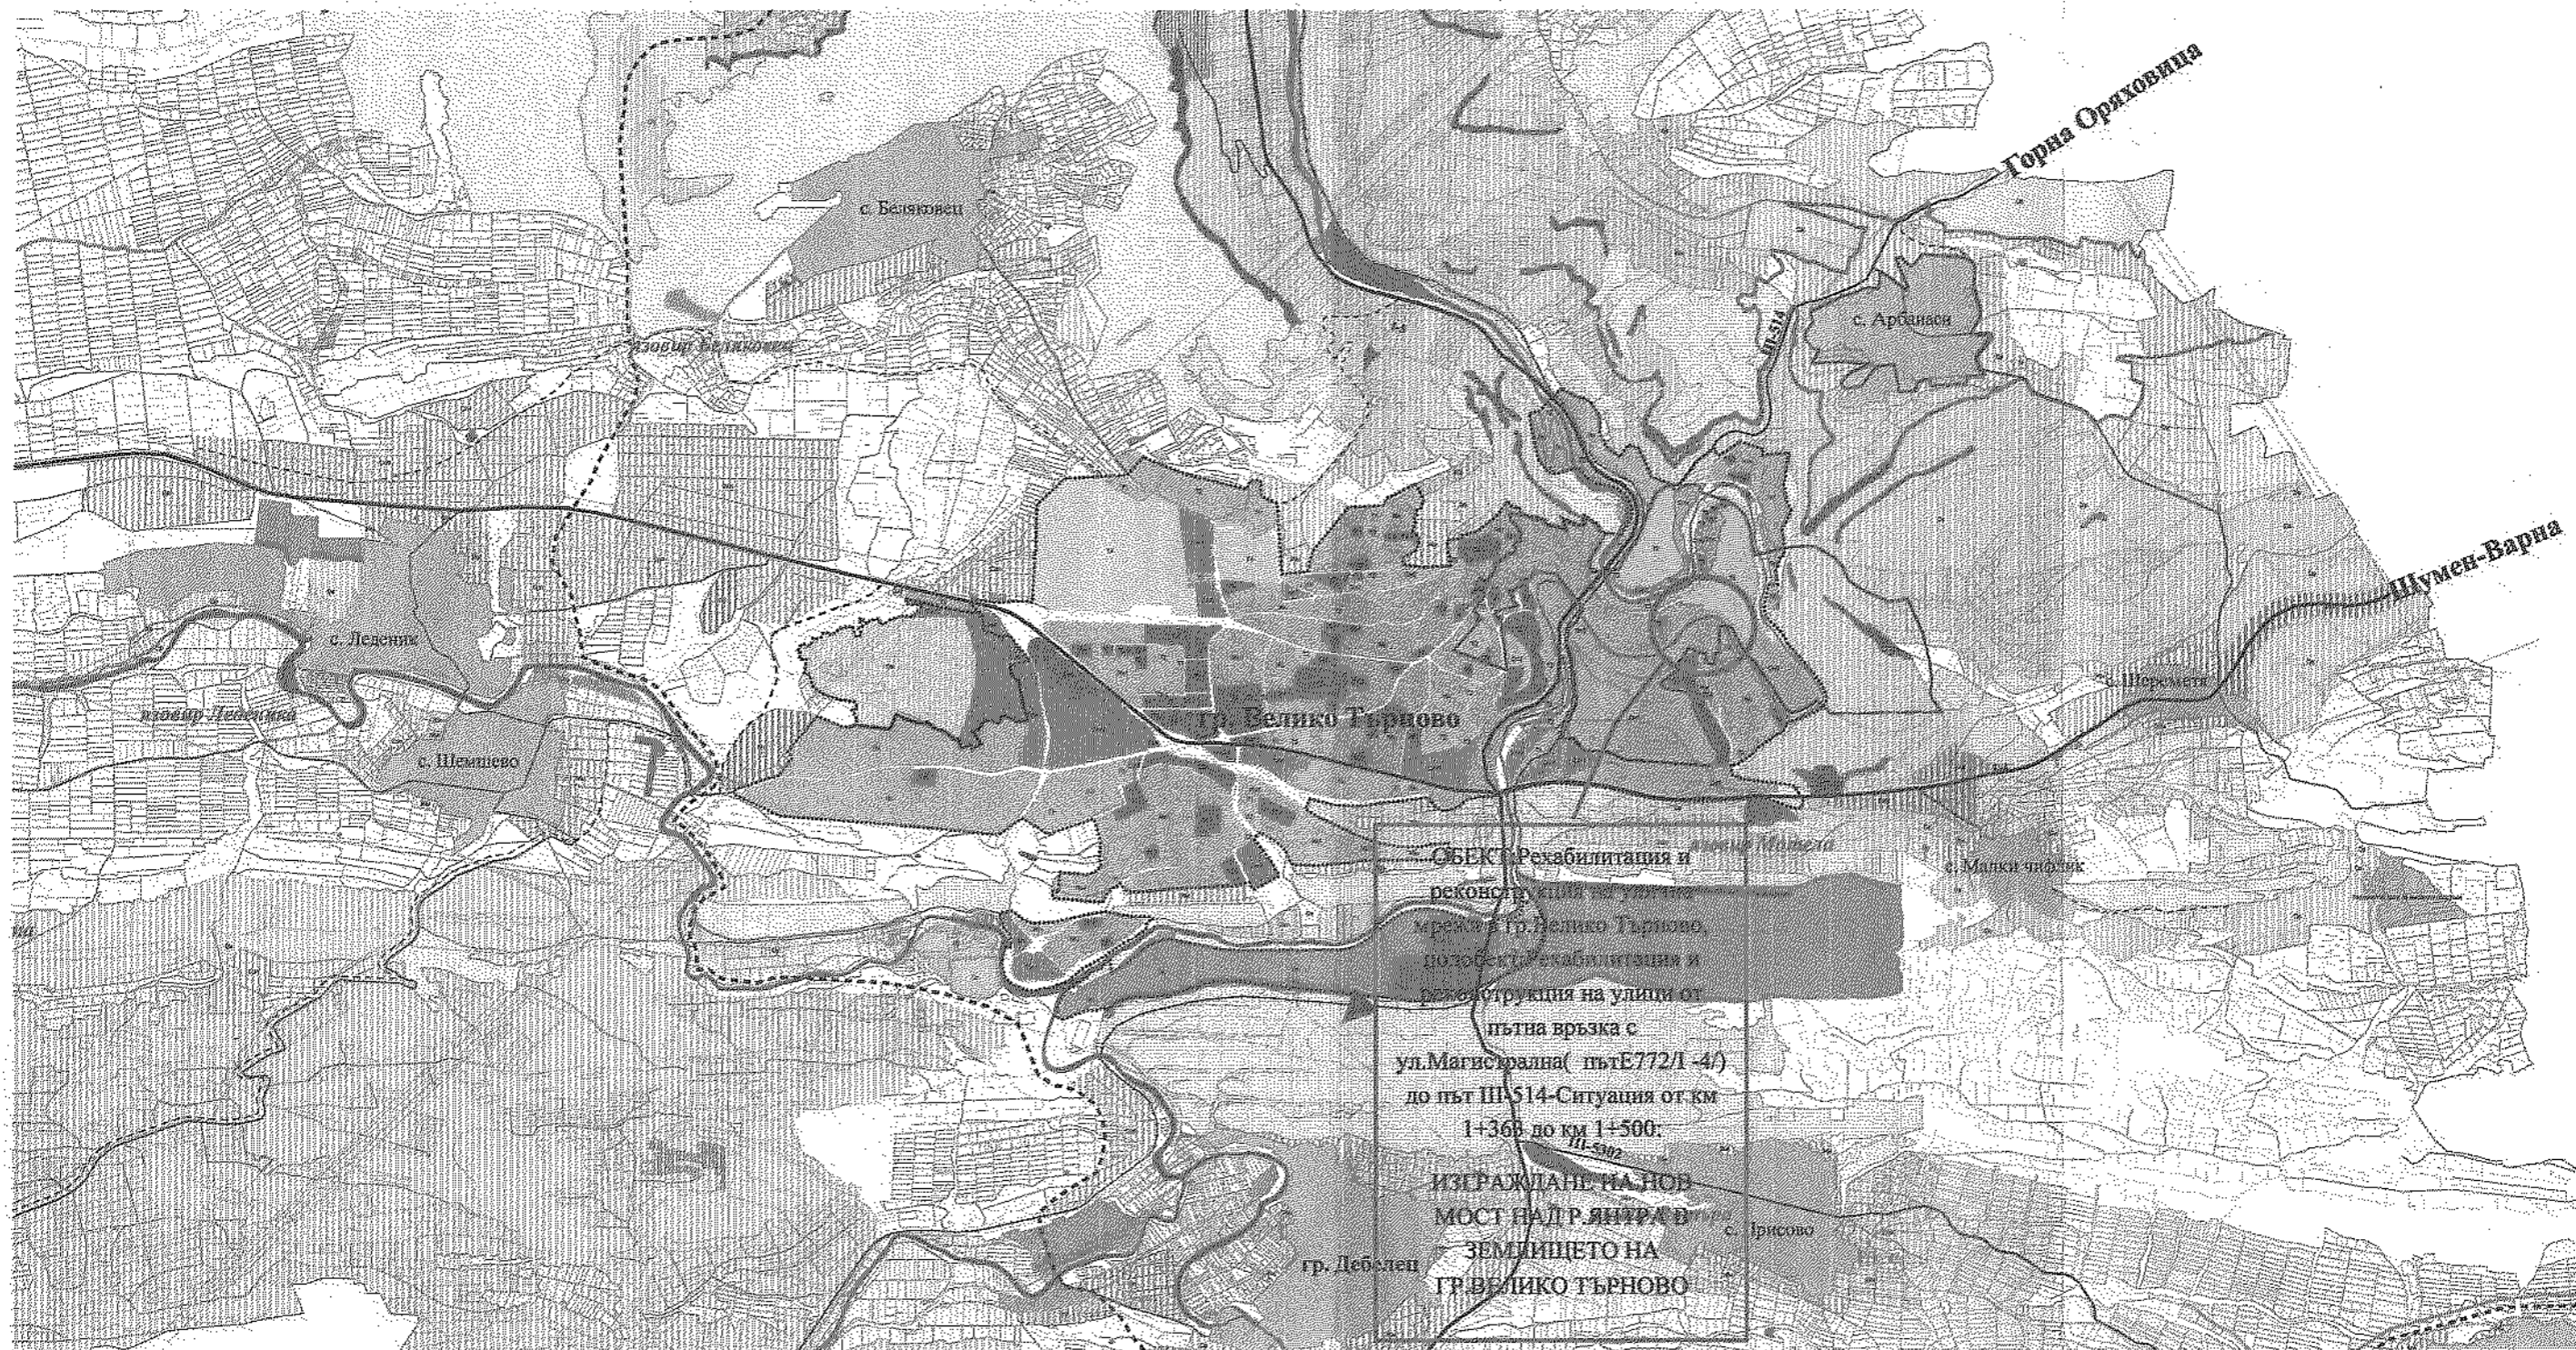

ОБЗОРНА КАРТА НА МЕСТОНАХОЖДЕНИЕ НА ОБЕКТ: ТРАНСПОРТНА ТЕХНИЧЕСКА ИНФРАСТРУКТУРА- ТРАСЕ НА ОБЕКТИ И СЪОРЪЖЕНИЯ КЪМ НЕГО, РАЗПОЛОЖЕНО ВЪРХУ ПОВЪРХНОСТТА НА ЗЕМЯТА- ПИ 10447.155.22 И ПИ 10447.155.32 ПО КК И КР НА ГР.ВЕЛИКО ТЪРНОВО и локация на транспортните връзки към ПУП-III

