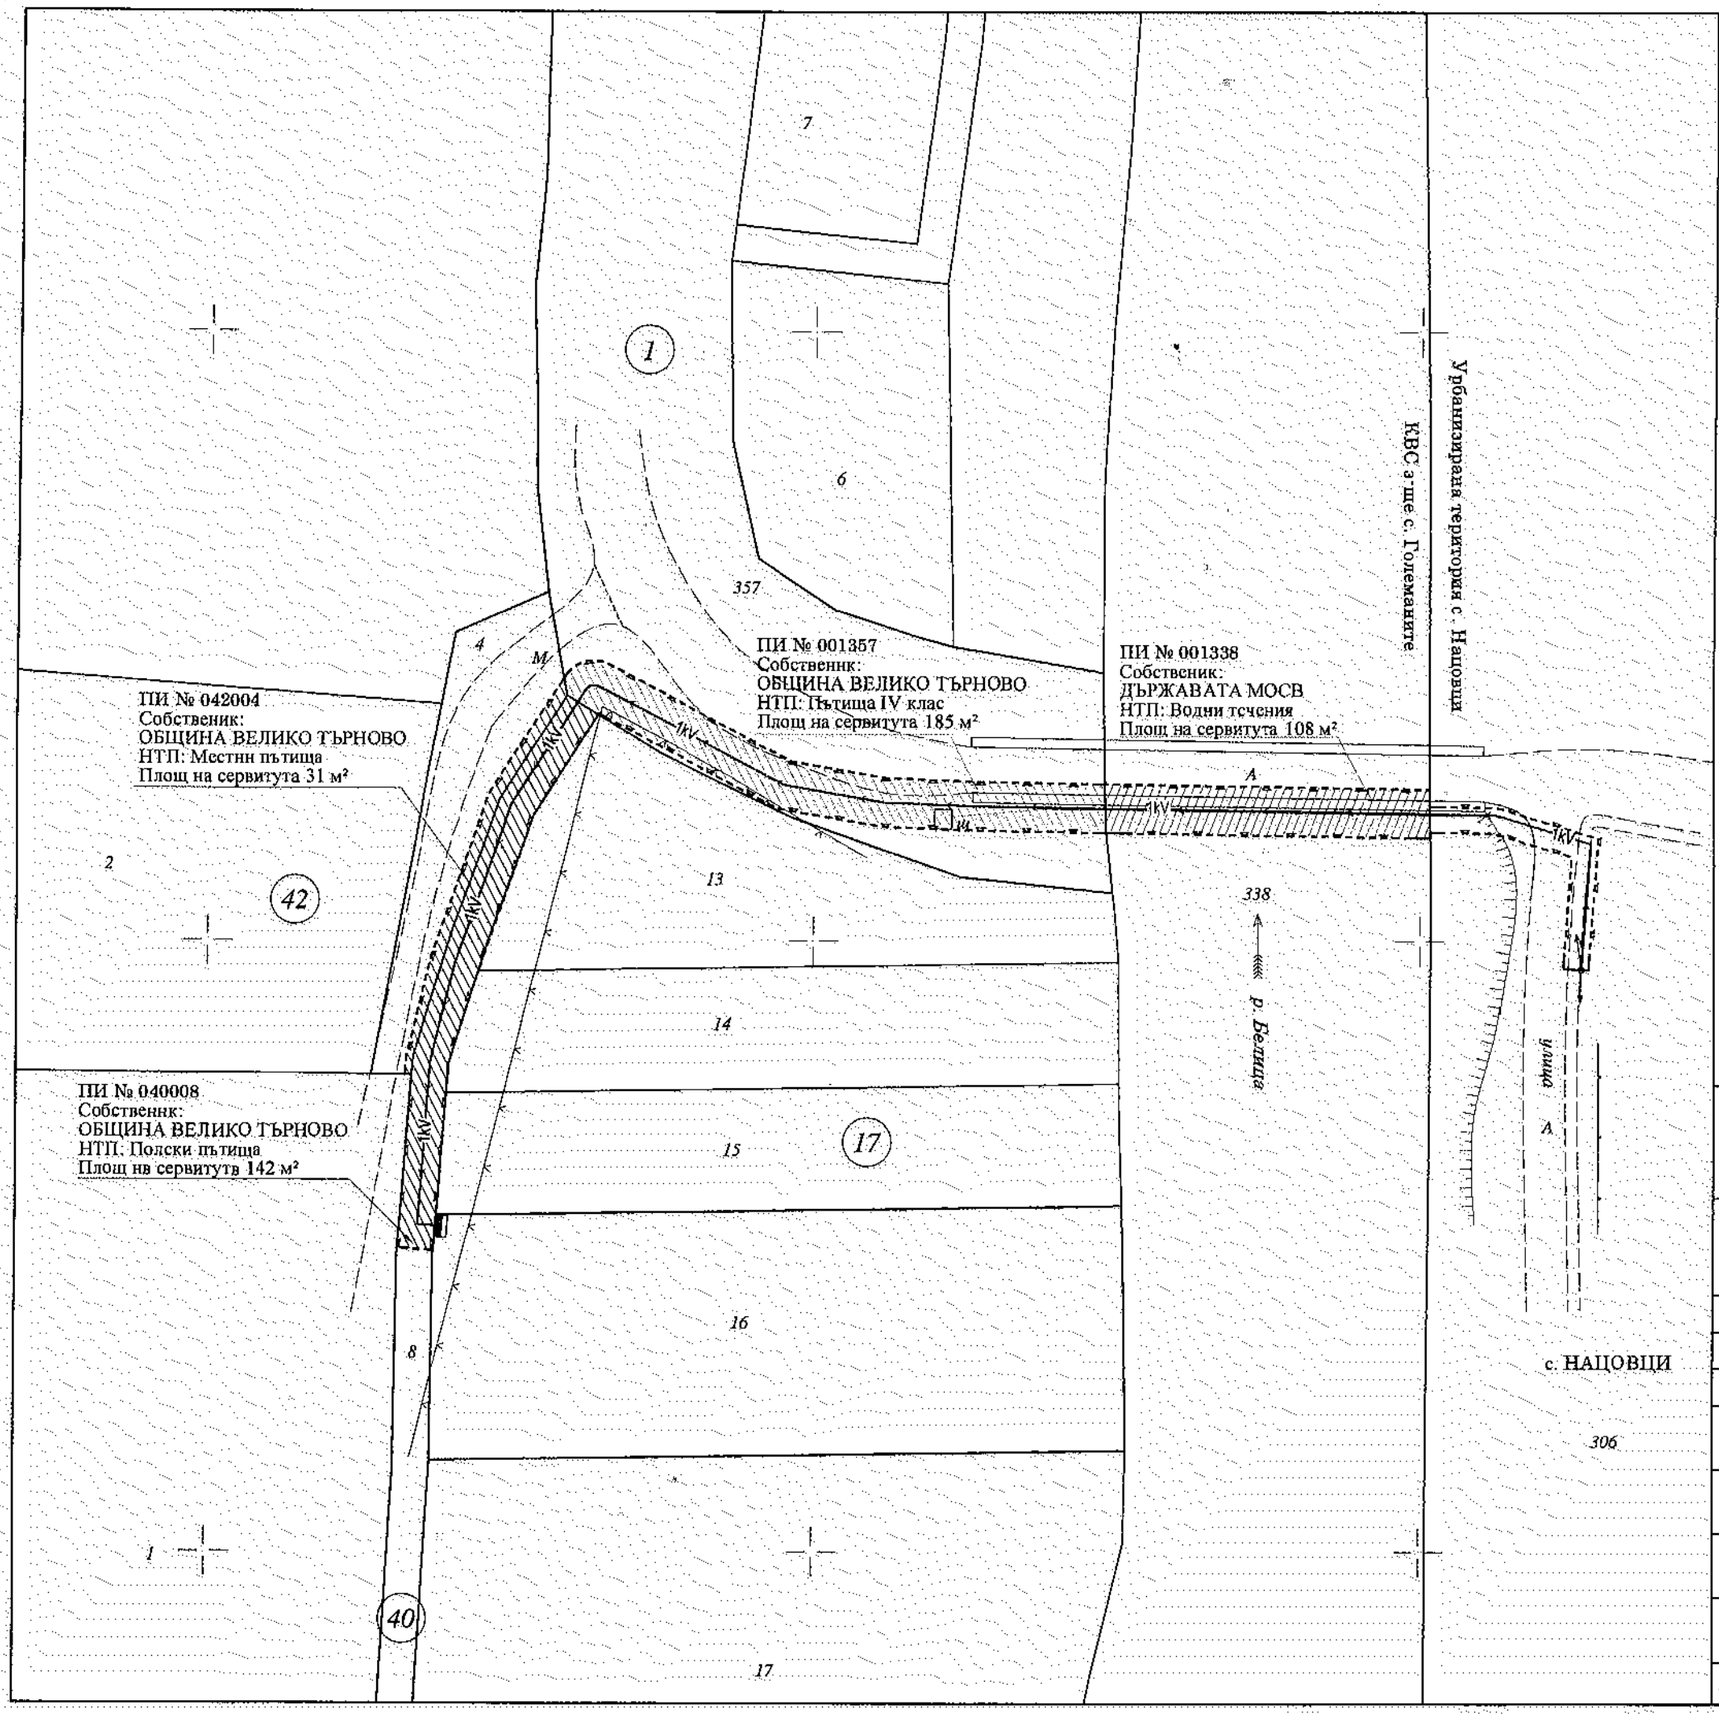

Съгласувал:
Н-к ОСЗ В. Търново
/Сн. Александрова/

ЛЕГЕНДА :

- Стоманобетонов стълб /СБС/
- 1kV Силнотокова кабелна линия /НН/
- Електромерно табло
- Водопровод
- Сервитутна линия
- Излаз - преминаване от подземна във въздушна линия

ПРОЕКТ ЗА ПУП - ПАРЦЕЛАРЕН ПЛАН

ПЕТРА 2004 ЕООД

гр. Велико Търново; ул. "Мармарлийска" №41,ат.4
тел./факс 062/600 143; тел. 062/621 997; e-mail: mirol@abv.bg
Сертификат ISO 9001:2008, рег. № TRBA 100 0645

Обект: **Външно ел. захранване на жилищна сграда в местност "Вадата", ПИ № 017016, з-ще с. Големаните, общ. Велико Търново**

Част: Геодезия — Фаза: Окончателен проект

Чертеж: Парцеларен план

Проектант: инж. Станю Станев

Чертеж №:1-1	
Лист А3 : 1/1	
Мащаб: 1:500	
Дата: 06.2017 г.	

Възложител: Георги Кирилов