



ПУП - Парцеларен план
 за трасе на водопровод РЕНД - Φ 75мм
 и Φ 90 мм за питейни нужди, захранващ ПИ
 43253.227.3, м. "Козлуджа", землище
 с. Леденик, Община В.Търново

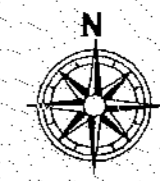

М 1 : 500

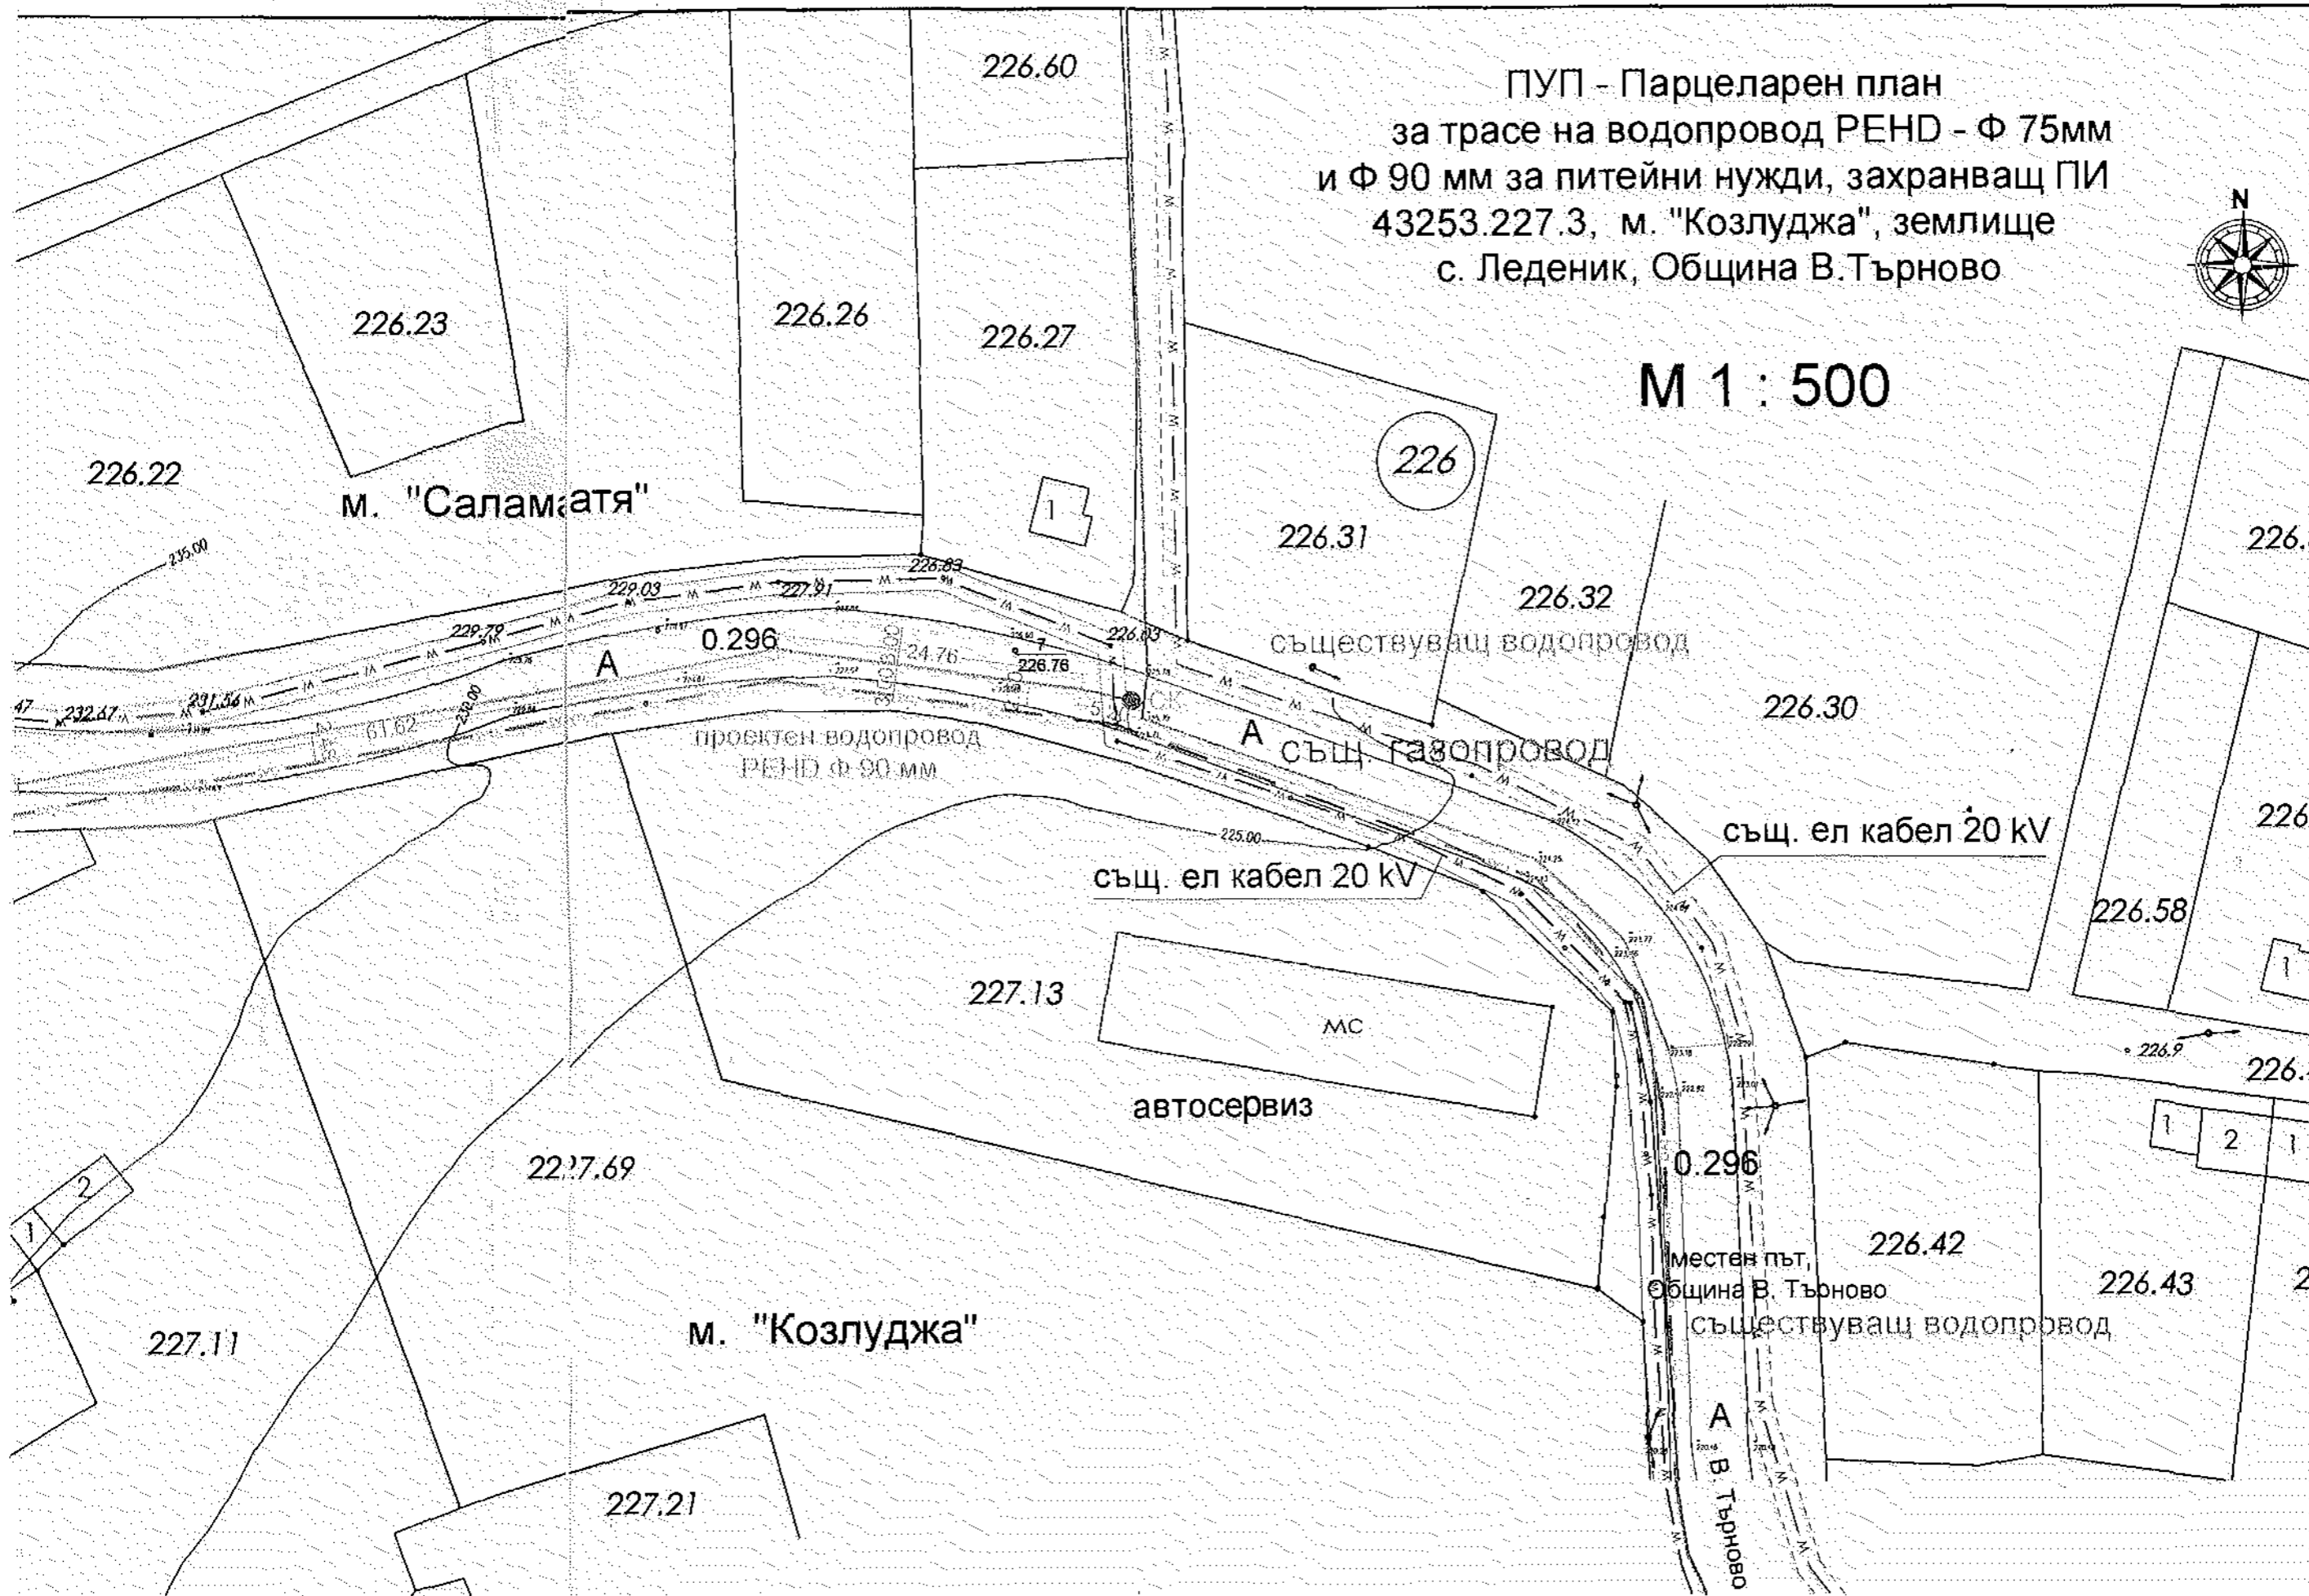

	"КАД КОНСУЛТ" ЕООД, гр. В. Търново, ул. "АСТИ" №20, тел. 062/ 605 888; 062/ 627 014; 0888/ 739 753; cadconsult_vt@abv.bg		част. ГЕОДЕЗИЯ
	възложител Атанас Енчев Атанасов		фаза ГРАДОУСТРОЙСТВО
ВЪНШЕН ВОДОПРОВОД захранващ ПИ			лист: 2