


ОБЗОРНА КАРТА С МЕСТОПОЛОЖЕНИЕ НА ОБЕКТ: „Укрепване на свлачище в гр.Дебелец (до стадиона) на общински път VTR 1010“ /път I-5/ – Дебелец - ж.п.гара Дебелец - гр. Велико Търново, кв.„Чолаковци“, ул. „Сан Стефано“ /GAB 3110/ и локация на транспортните връзки към ПУП-ПЗ

ПРОЕКТ ЗА ПУП-ПАРЦЕЛАРЕН ПЛАН ЗА ЕЛЕМЕНТИТЕ НА ТЕХНИЧЕСКА ИНФРАСТРУКТУРА /противосвлачишно съоръжение/ за реализиране на обект: УКРЕПВАНЕ НА СВАЛЧИЩЕ В ГР. ДЕВЕЛЕЦ /до стадиона/
 НА ОБЩИНСКИ ПЪТ VTR1010/път I-5/-Девелец-ЖП гара Девелец-гр.Велика Търново, кв."Чолаковци", ул."Сан Стефано"/GAB 3110/- ПИ 20242.0.320 по КВС на гр.Девелец.
 СЪВМЕСТЯВАНЕ ПРОЕКТ И ПП

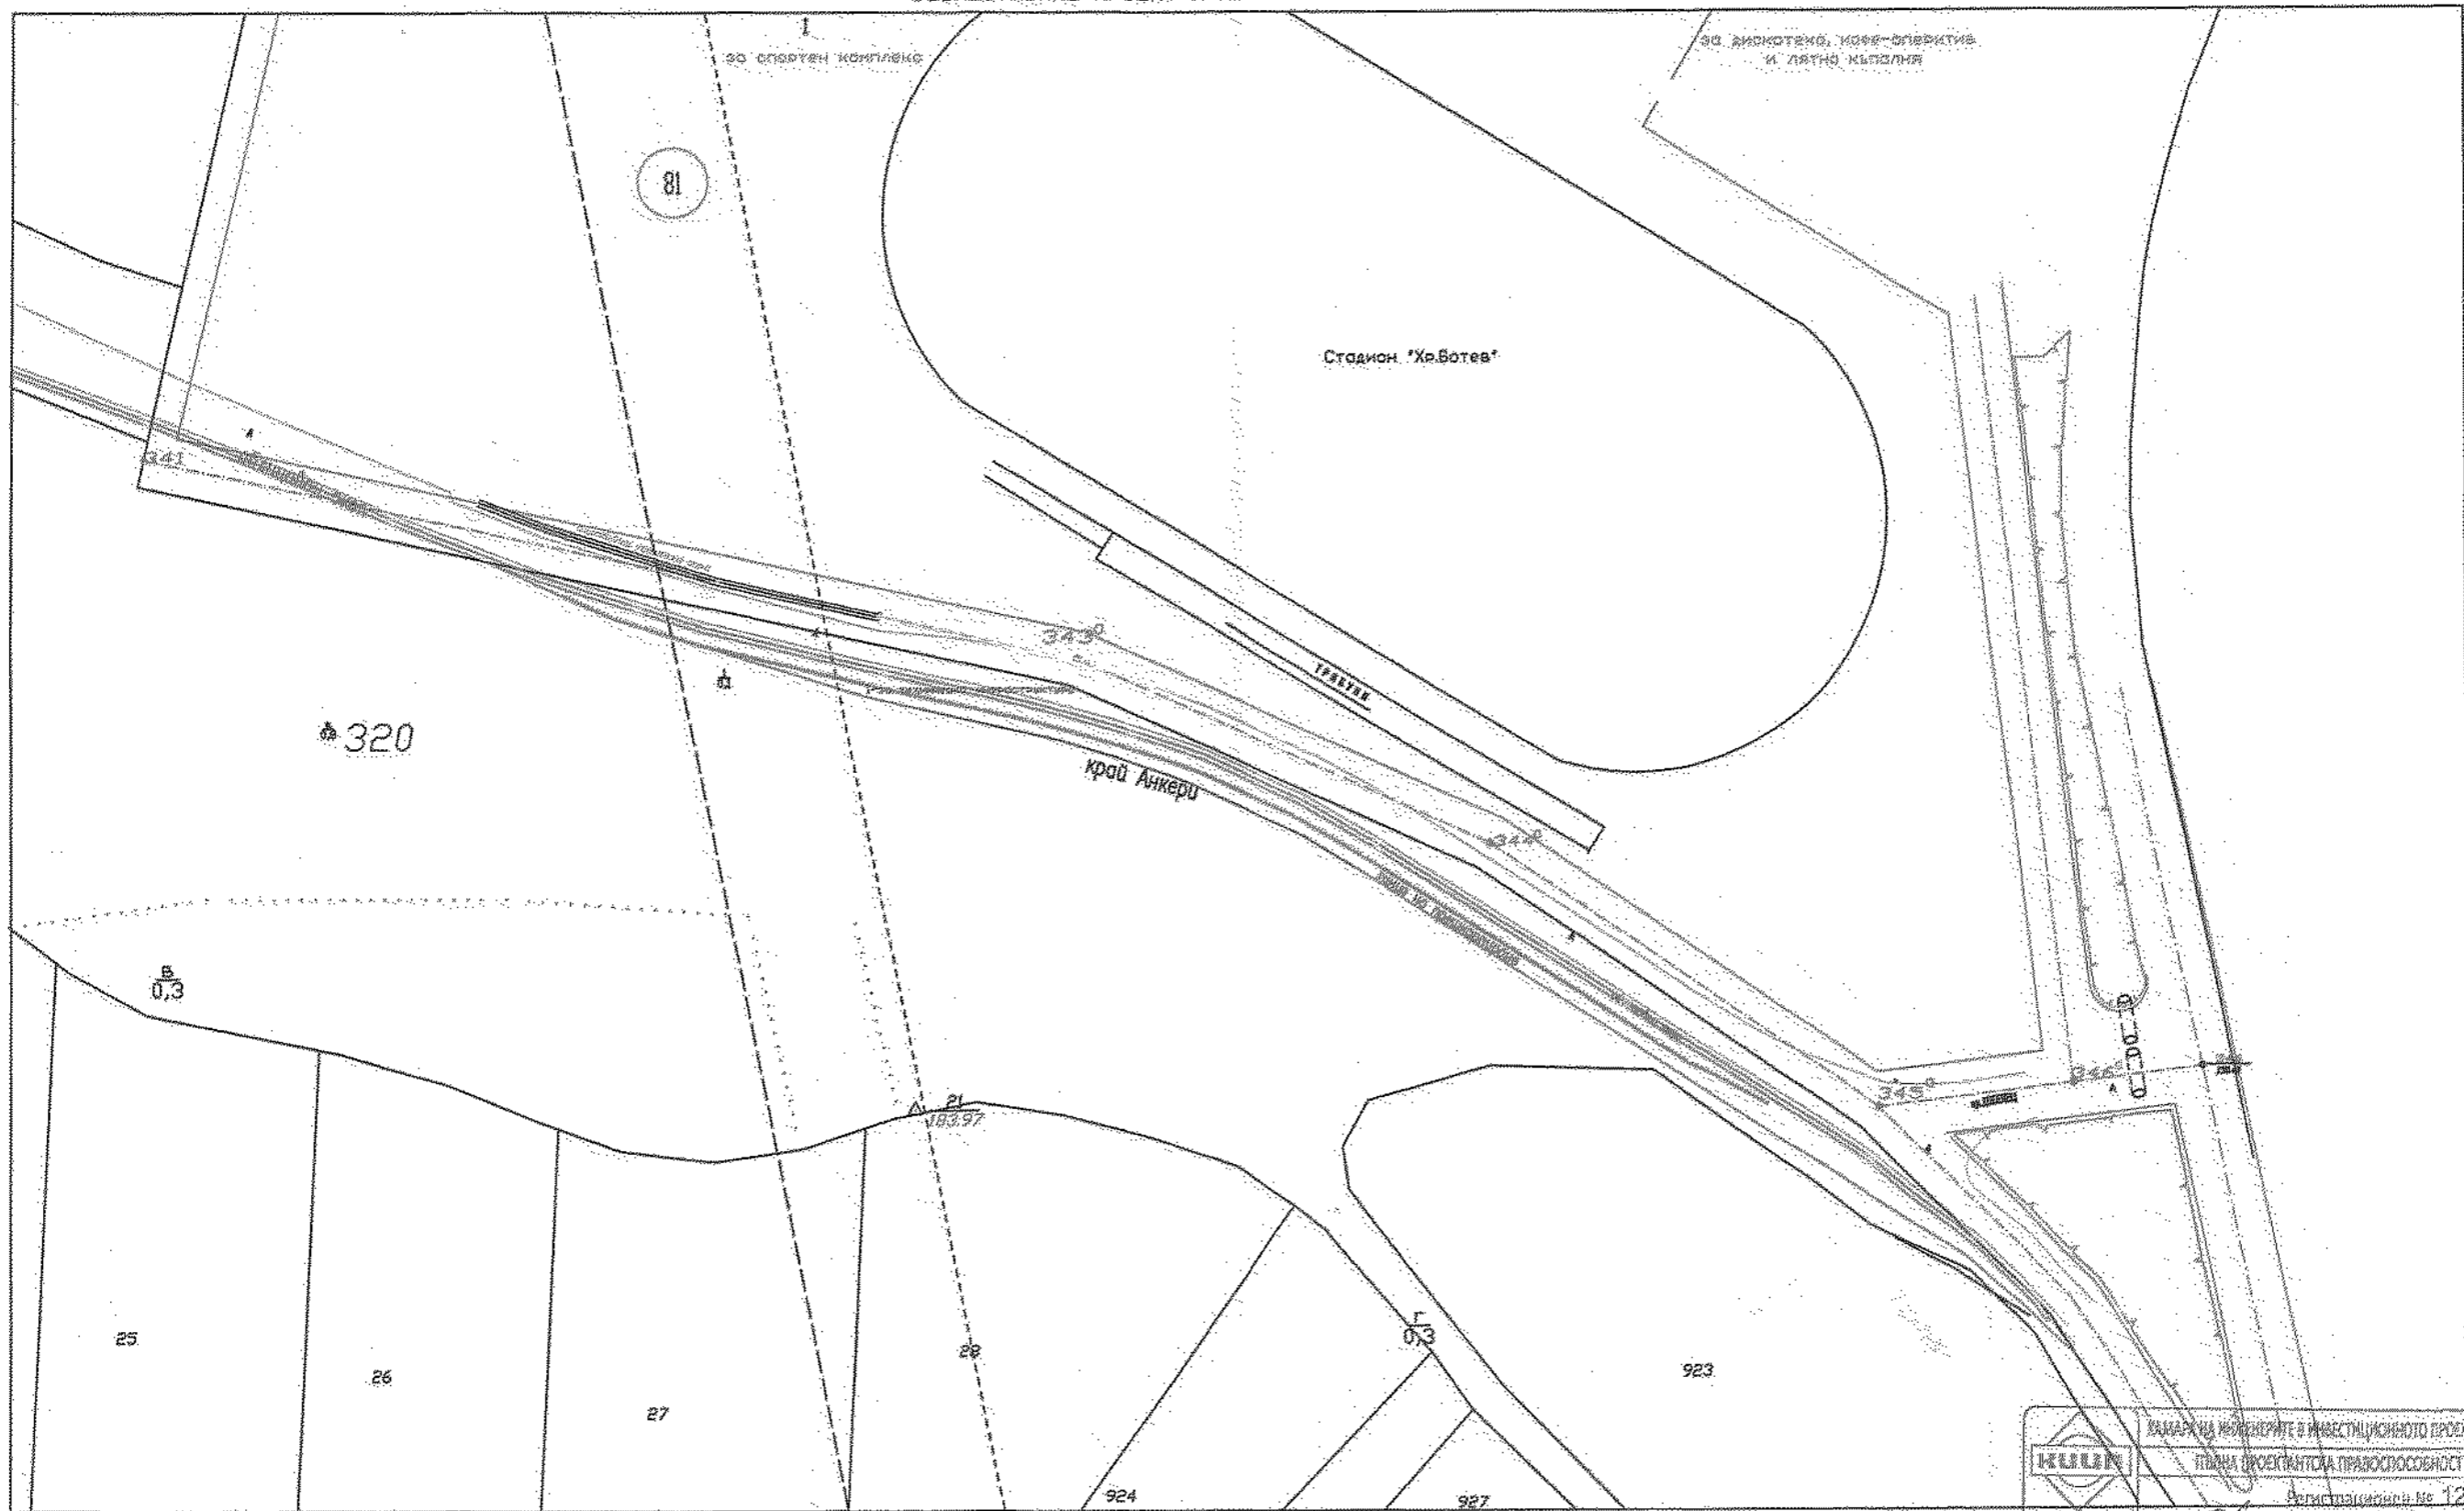

М 1:1000

ИЗРАБОТИЛ

	ВАМАРКА НА ИНЖЕНЕРИТЕ В ИНВЕСТИЦИОННОТО ПРОЕКТИРАНЕ ПЛАН НА ПРОЕКТИТЕТА ПРАВОСОБОБНОСТ
	Регистрационен № 12315
Проектант ГПГ	Инж. ВАЛЕНТИНА ДИМИТРОВА МИТКОВА
Част на проекта по удостоверение за ППД	Подпис
ВАЖИ С ВАЛИДНО УДОСТОВЕРЕНИЕ ЗА ПЕТИ ЗА ТЕКУЩАТА ГОДИНА	

