ПАРЦЕЛАРЕН ПЛАН

към ПУП за захранване с вода на ПИ 00583.153.51

Координатна система 1970 г.

ЕКАТТЕ 00583, с. Арбанаси, общ. В.Търново

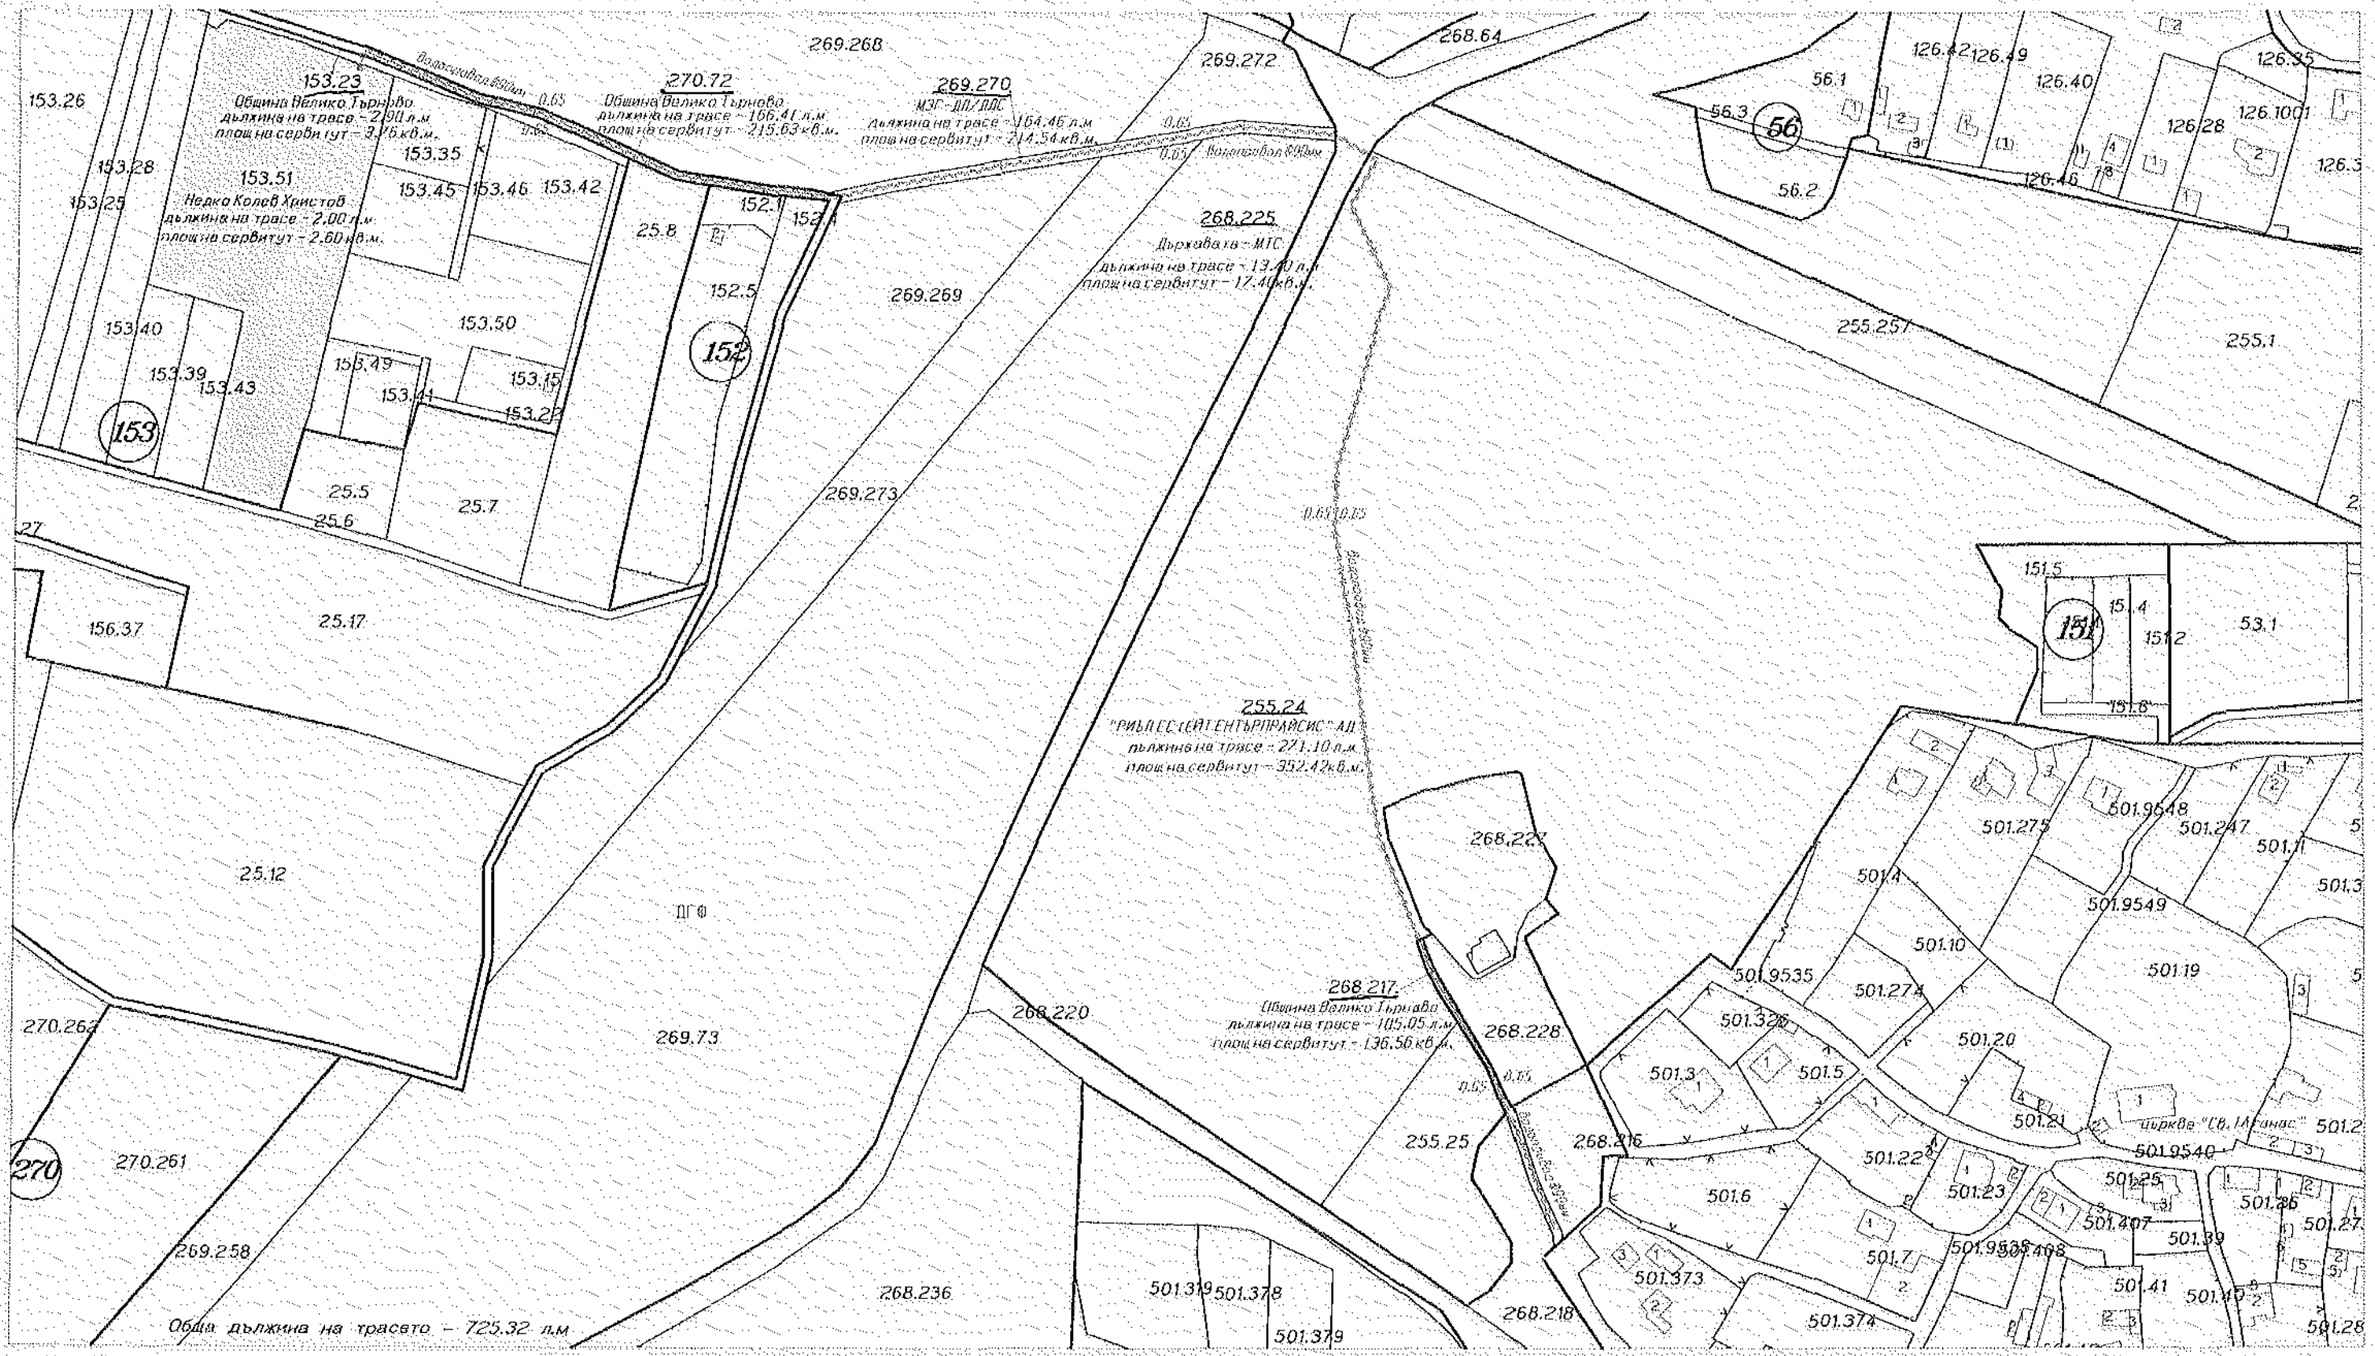

януари 2018г.

1:2000

1см=20м

Изработил: "КАД КОНСУЛТ" ЕООД

Управител:

/ Стефан Панов /