


ПРОЕКТ ЗА ПУП-ПАРЦЕЛАРЕН ПЛАН ЗА ЕЛЕМЕНТИТЕ НА ТЕХНИЧЕСКА ИНФРАСТРУКТУРА /противопожарно съоръжение/ за реализиране на общински укриванк на сметици и гудекжакц/го отариона/
 НА ОБЩИНСКИ ПЪТ УТ1010/път I-5/-Дебелец-ЖП гара Дебелец-гр.Велико Търн, кв."Чолаковци", ул."Св.Стефан"/ГВВ 310/- ПИ КОМАНАНИ НА КМ' на гр.Дебелец

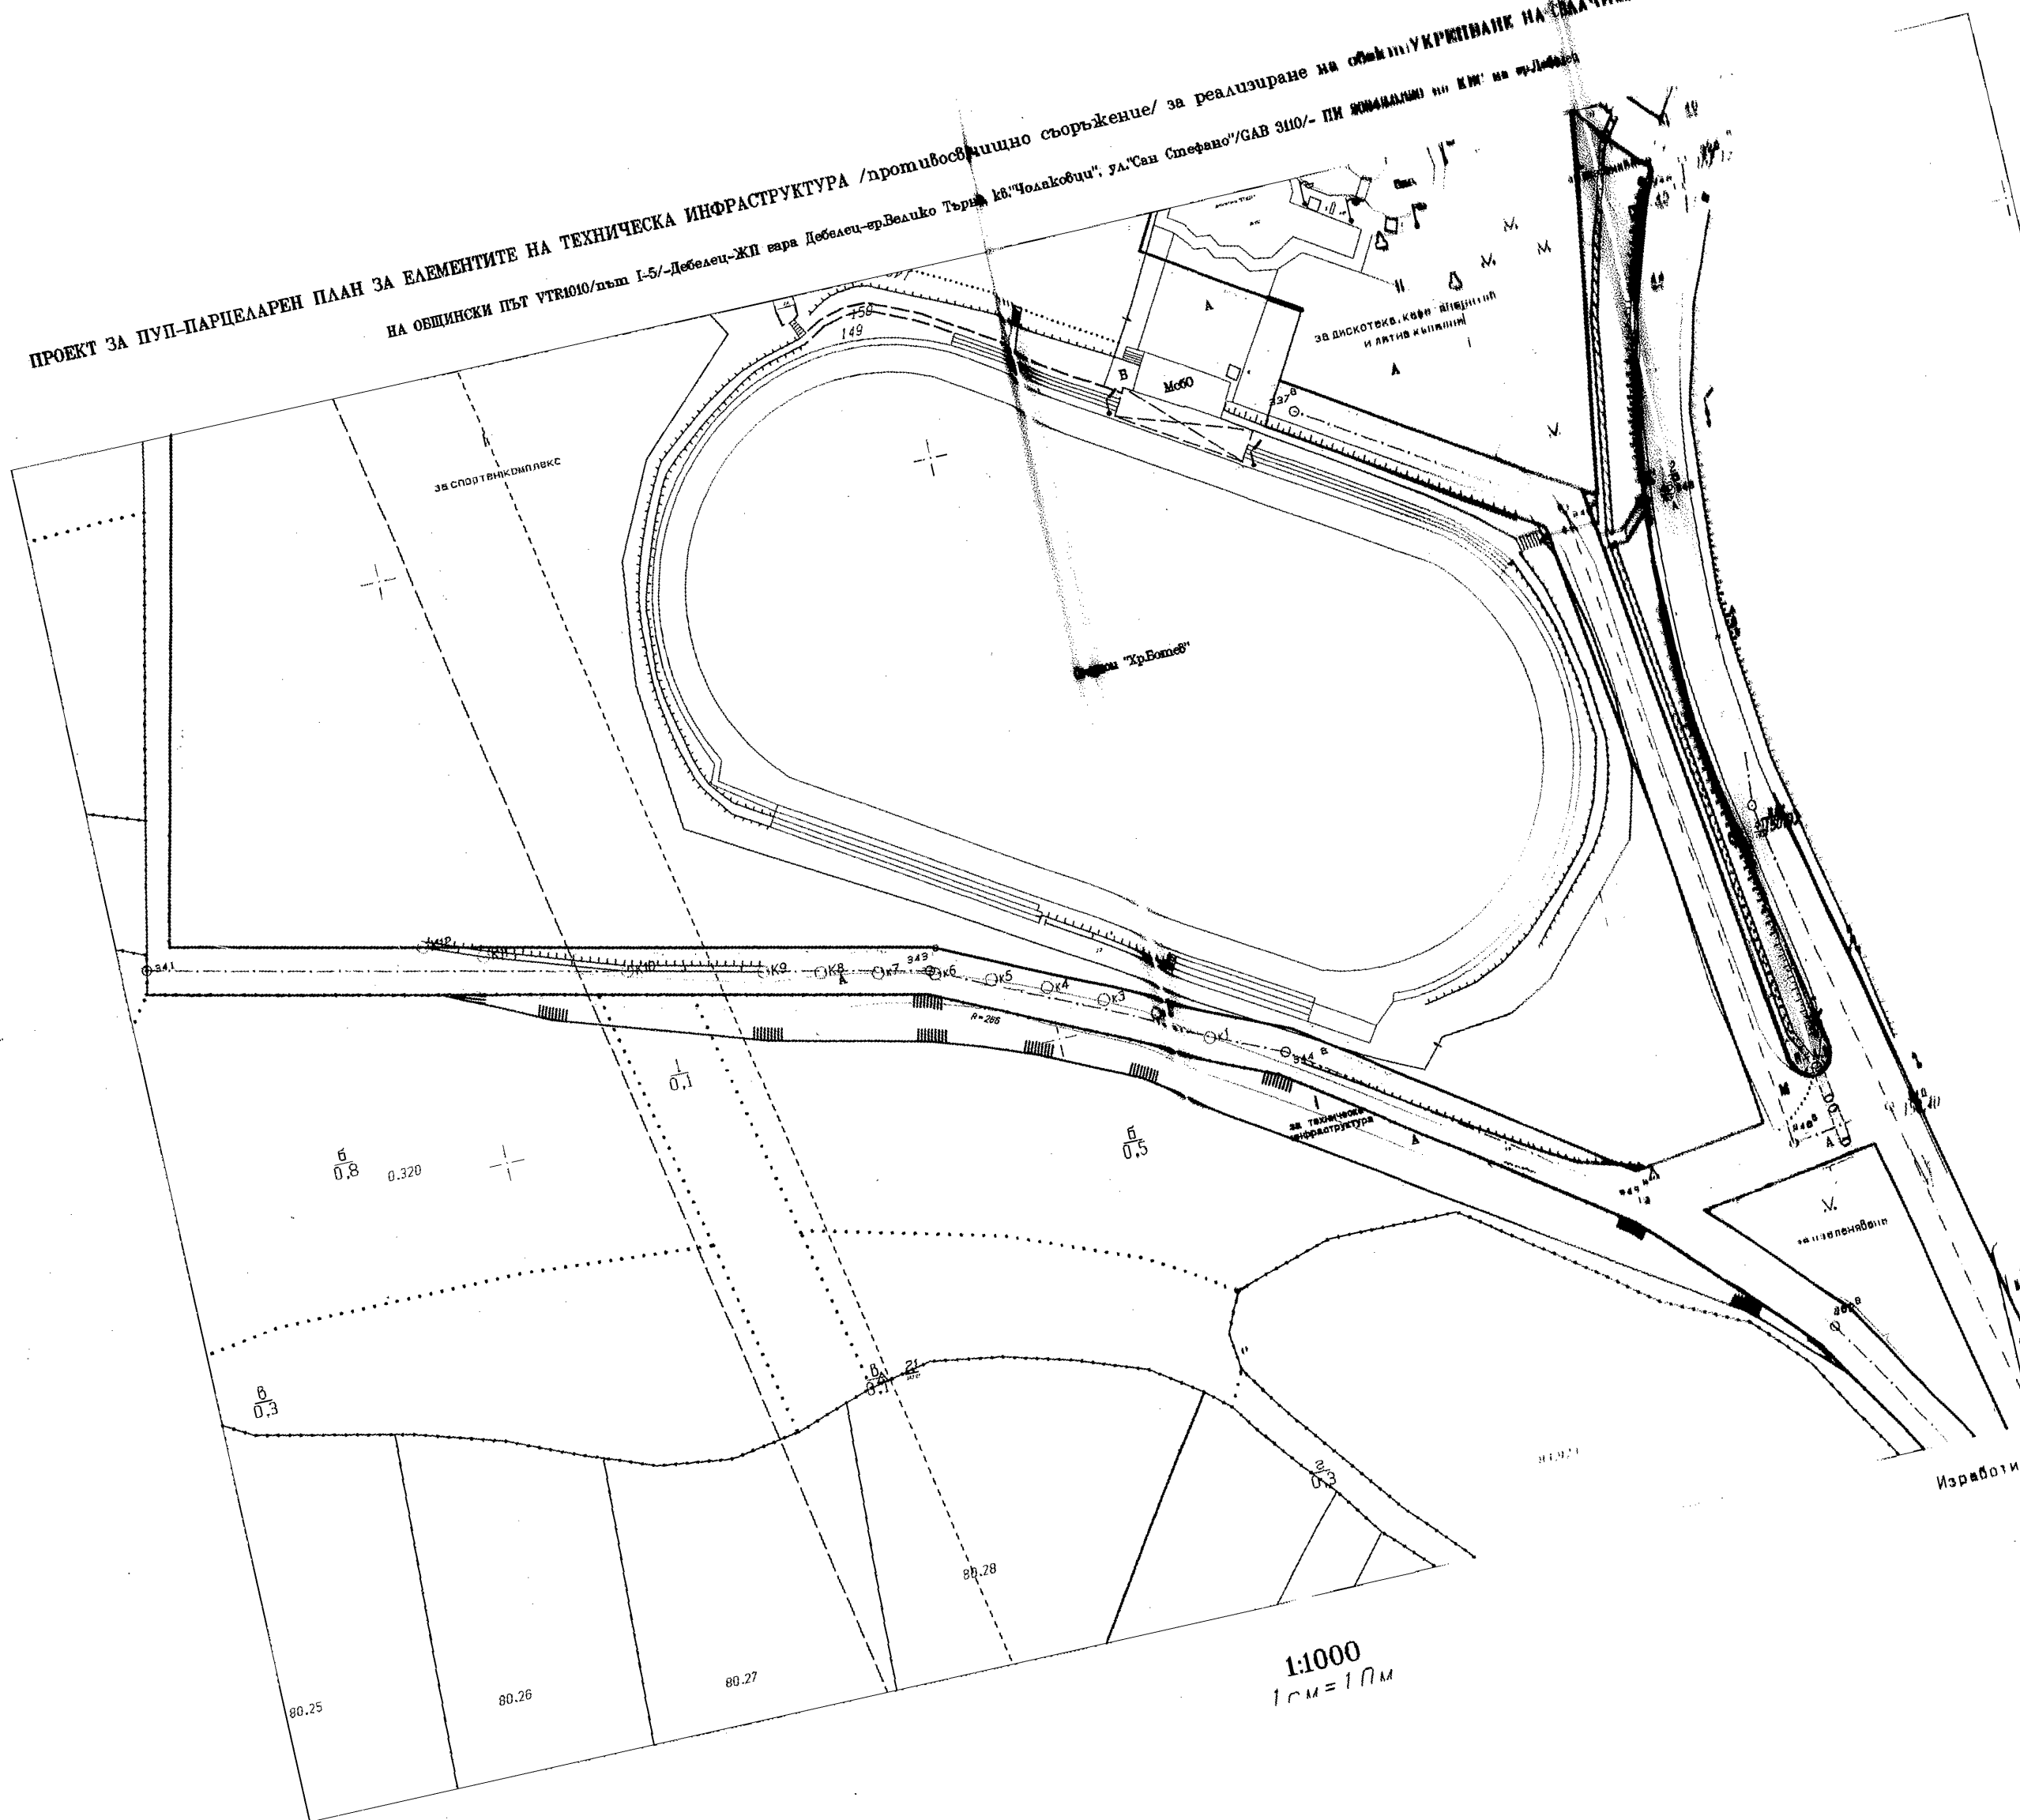


КАМАРА НА ИНЖЕНЕРИ В ИНЖЕНЕРНОТО ПРОВЕРЯВАНЕ
 ПЪЛНА ПРОЕКТАНТА ЗА ПРОЕКТИРОВАНЕ
 Р. П. Митрова
 ИМЕНЕ ВАЛЕНТИНА
 М. МИТРОВА

1:1000
 1 CM = 10 M

Изработил:

ПРОЕКТ ЗА ПУП-ПАРЦЕЛАРЕН ПЛАН ЗА ЕЛЕМЕНТИТЕ НА ТЕХНИЧЕСКА ИНФРАСТРУКТУРА /противосвлачищно съоръжение/ за реализиране на обект:УКРЕПВАНЕ НА СВАЛЧИЩЕ В ГР.ДЕБЕЛЕЦ/до стадиона/

НА ОБЩИНСКИ ПЪТ УТ1010/кв.път 1-5/-Дебелец-ЖП гара Дебелец-гр.Белико Търново, кв."Чолаковци", ул."Св.Стефан"/Г/В 3110/- ПИ 20242.0.320 по КВС на гр.Дебелец
ТРАСИРОВЪЧЕН ПЛАН

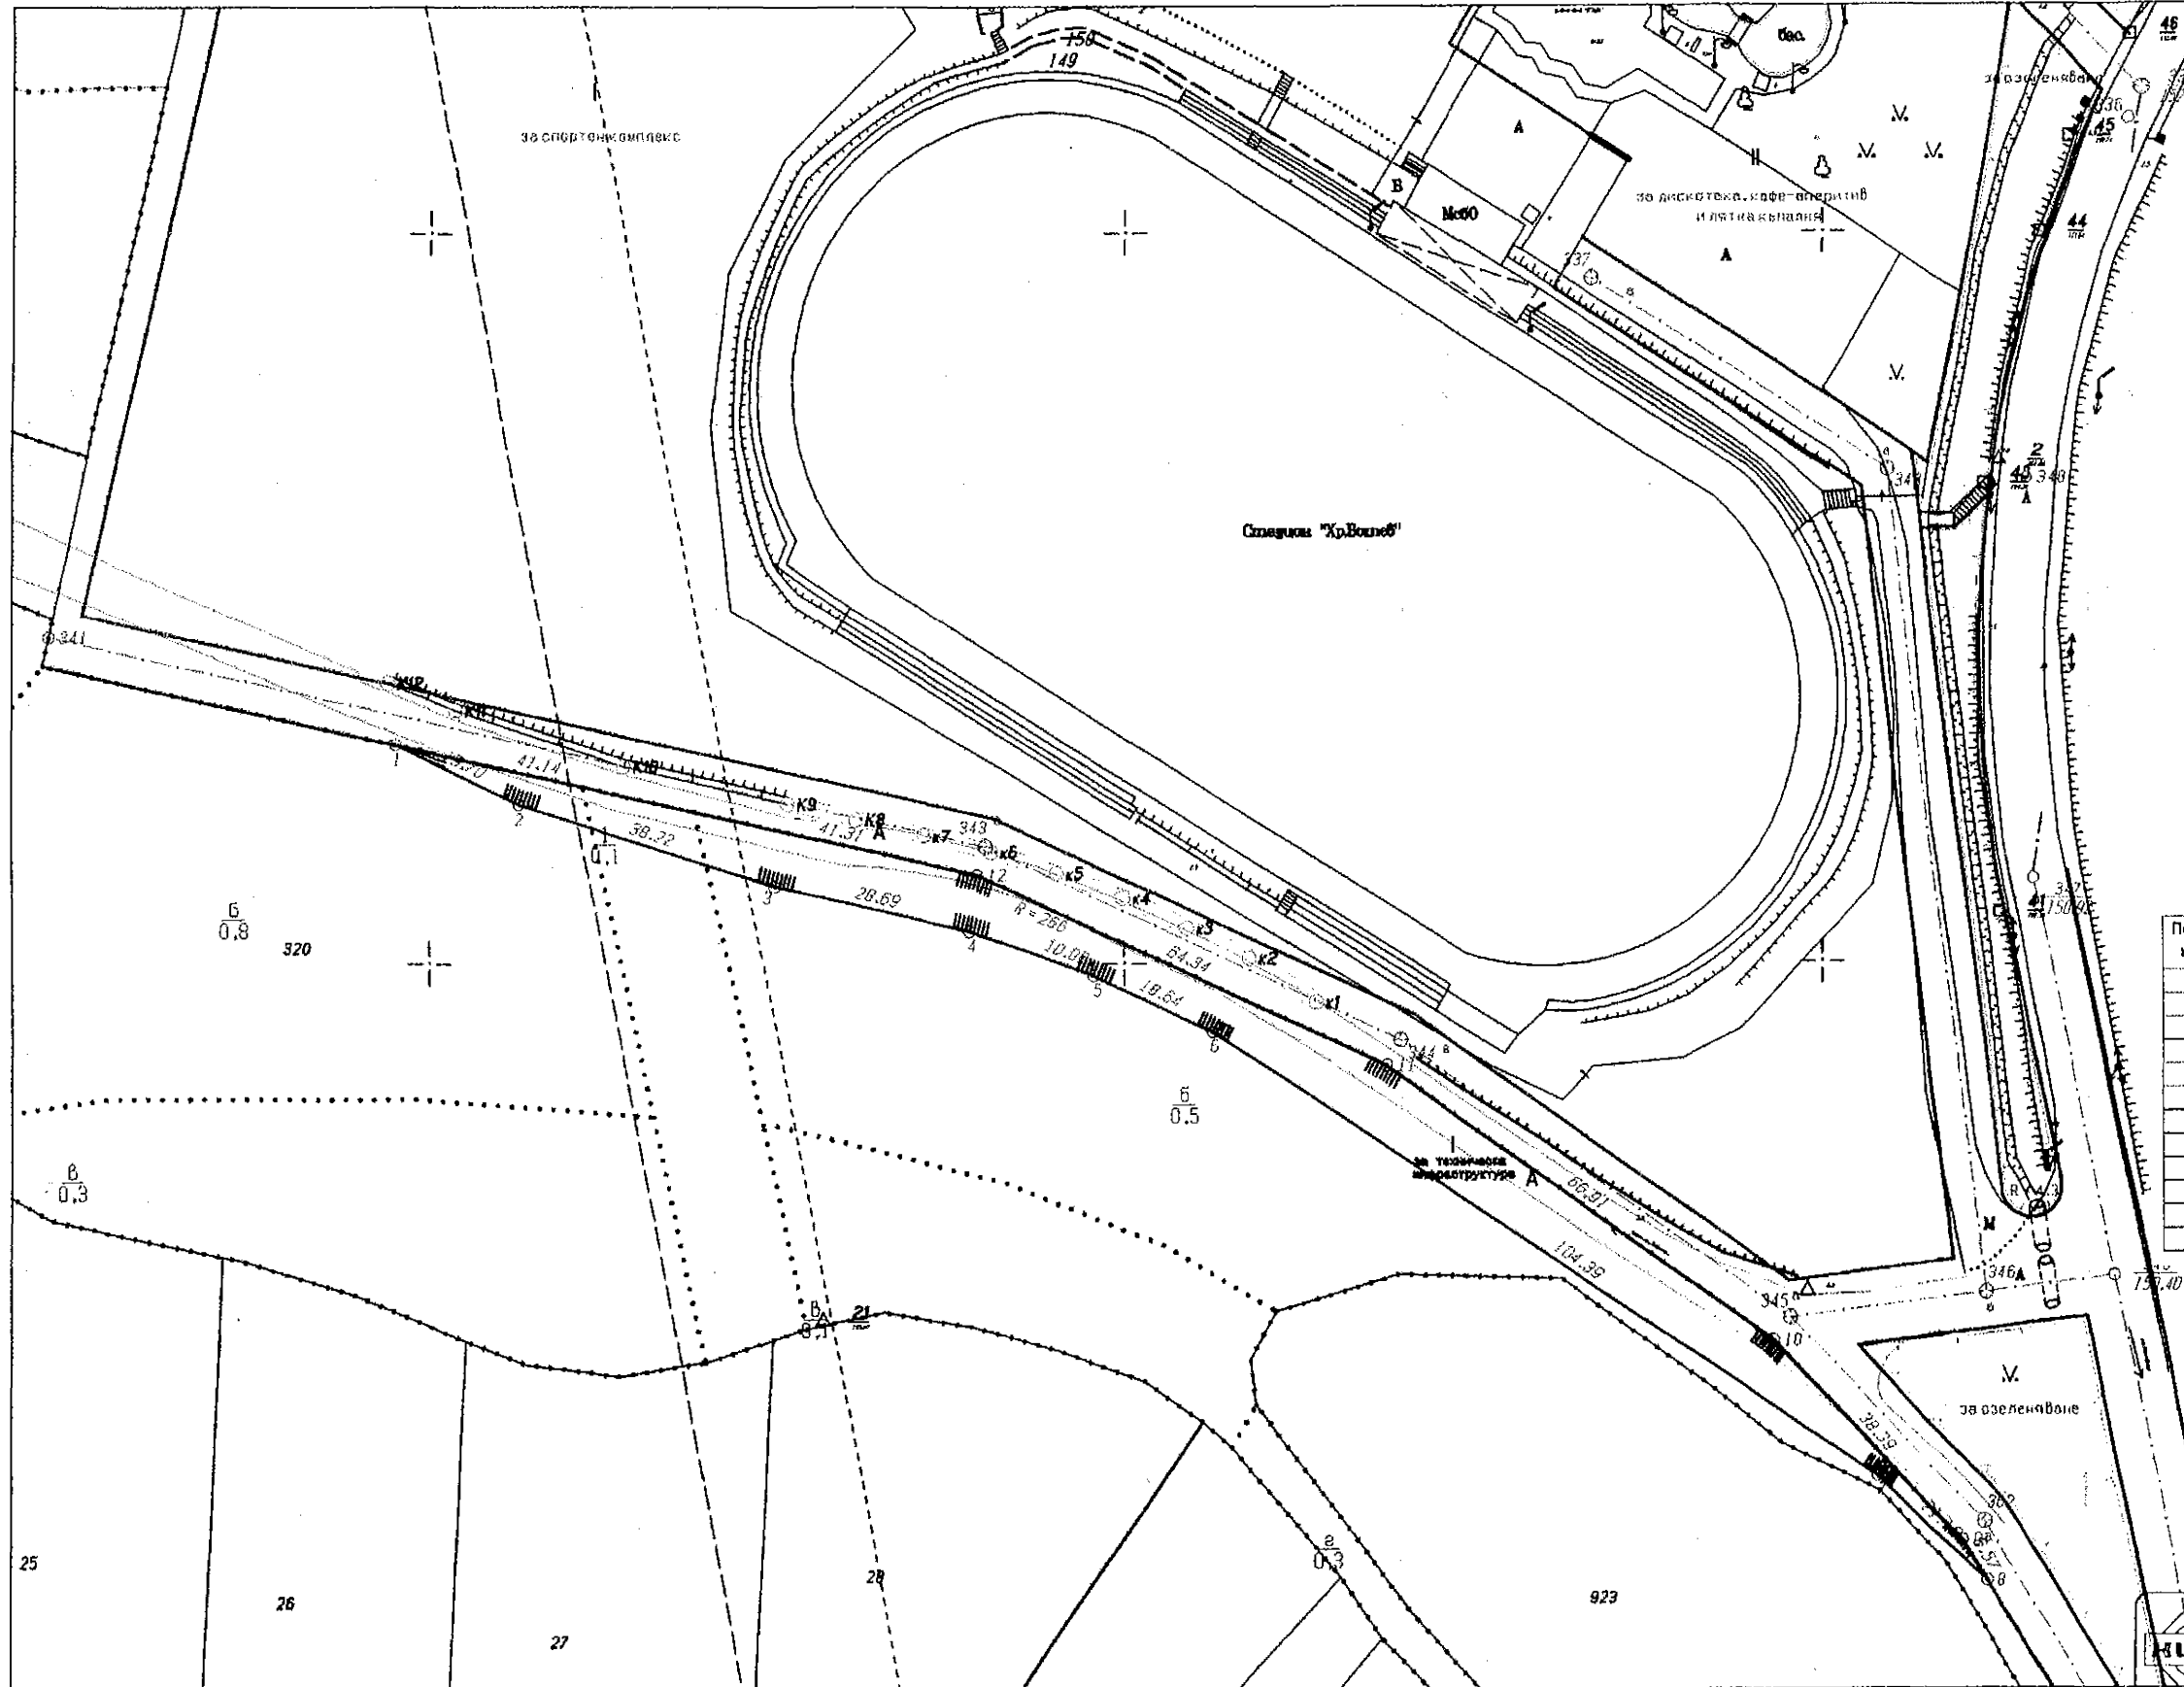

КООРДИНАТИ НА ЧУПКИТЕ НА
НОВОБРАЗУВАН ИМОТ
I-ЗА ТЕХНИЧЕСКА ИНФРАСТРУКТУРА
ЧАСТ ОТ ПИ 20242.0.320 по КВС на гр.Дебелец

Пореден номер	X/север.м	Y/изток.м/
1	4665830,043	9453195,267
2	4665821,813	9453213,160
3	4665810,563	9453249,688
4	4665804,315	9453277,638
5	4665798,273	9453295,629
6	4665790,531	9453312,586
7	4665729,656	9453407,820
8	4665715,470	9453423,522
9	4665720,977	9453419,938
10	4665748,172	9453392,836
11	4665785,859	9453337,547
12	4665812,172	9453278,836

1:1000
1 см = 10 м


КАМАРА НА ИНЖЕНЕРИТЕ В ИНВЕСТИЦИОННОТО ПРОЕКТИРАНЕ
ПЪЛНА ПРОЕКТАНТСКА ПРАВОМОСНОСТ
Регистрационен № 12315

Изработил: ГГГ
Част от проекта: ГГГ

Инж. ВАЛЕНТИНА МИТКОВА
Подпис: _____


ВАЖИ С ВАЛИДНО УДОСТОВЕРЕНИЕ ЗА ПИ ЗА ТЕКУЩАТА ГОДИНА


ПРОЕКТ ЗА ПУП-ПАРЦЕЛАРЕН ПЛАН ЗА ЕЛЕМЕНТИТЕ НА ТЕХНИЧЕСКА ИНФРАСТРУКТУРА /противосланично съоръжение/ за реализиране на обект УКРЕПВАНЕ НА СВЛАЧИЩЕ В ГР.ДЕБЕЛЕЦ/до стадиона/
 НА ОБЩИНСКИ ПЪТ VTR1010/път I-5/-Дебелец-ЖП гара Дебелец-гр.Велико Търново, кв."Чолаковци", ул."Сан Стефано"/Г/АВ 3110/- ПИ 20242.0.320 по КВС на гр.Дебелец
 СЪВМЕСТЯВАНЕ ПРОЕКТ И ПП

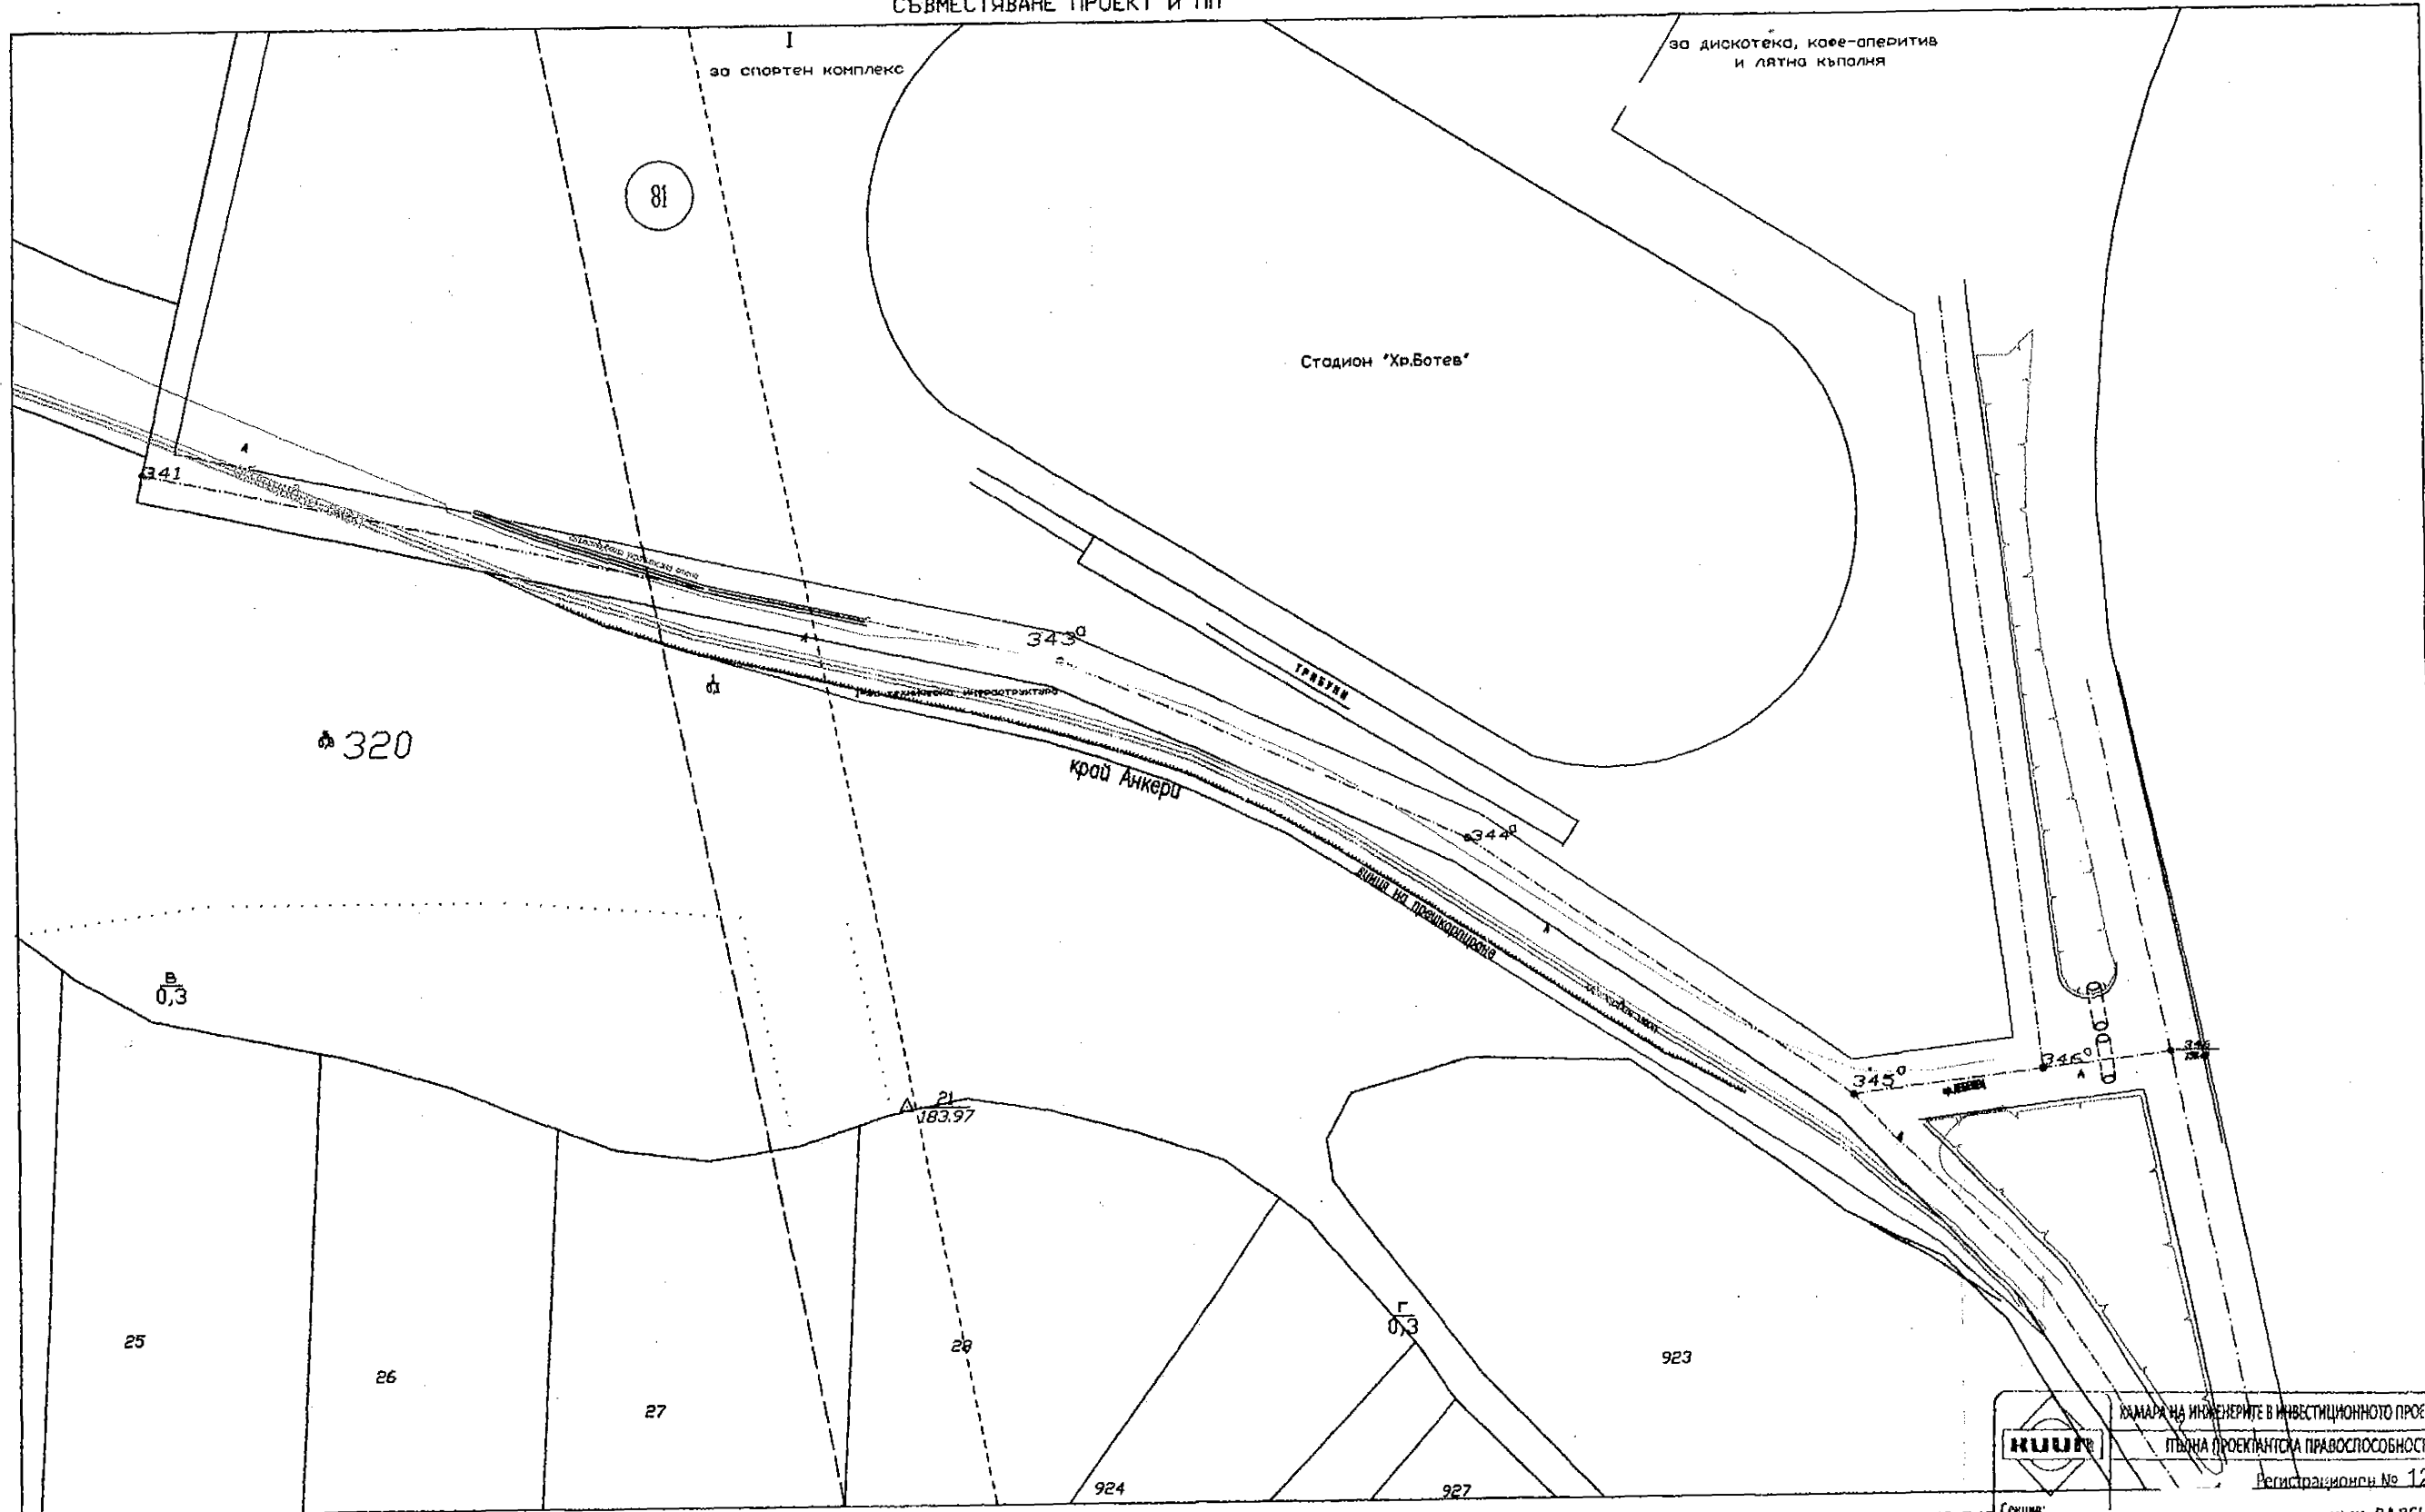

М 1:1000

ИЗРАБОТИЛ

	КАМАЖ НА ИНЖЕНЕРИТЕ В ИНВЕСТИЦИОННОТО ПРОЕКТИРАНЕ ПЪЛНА ПРОЕКТАНТСКА ПРАВОСПОСОБНОСТ
	Регистрационен № 12315
Селище: г/г:	ИНЖ. ВАЛЕНТИНА ИТКОВА
Част на проекта: по удостоверение: за ПП	1 Подпис: ВАЖИ С ВАЛЖНО УДОСТОВЕРЕНИЕ ЗА ПП ЗА ТЕКУЩАТА ГОДИНА

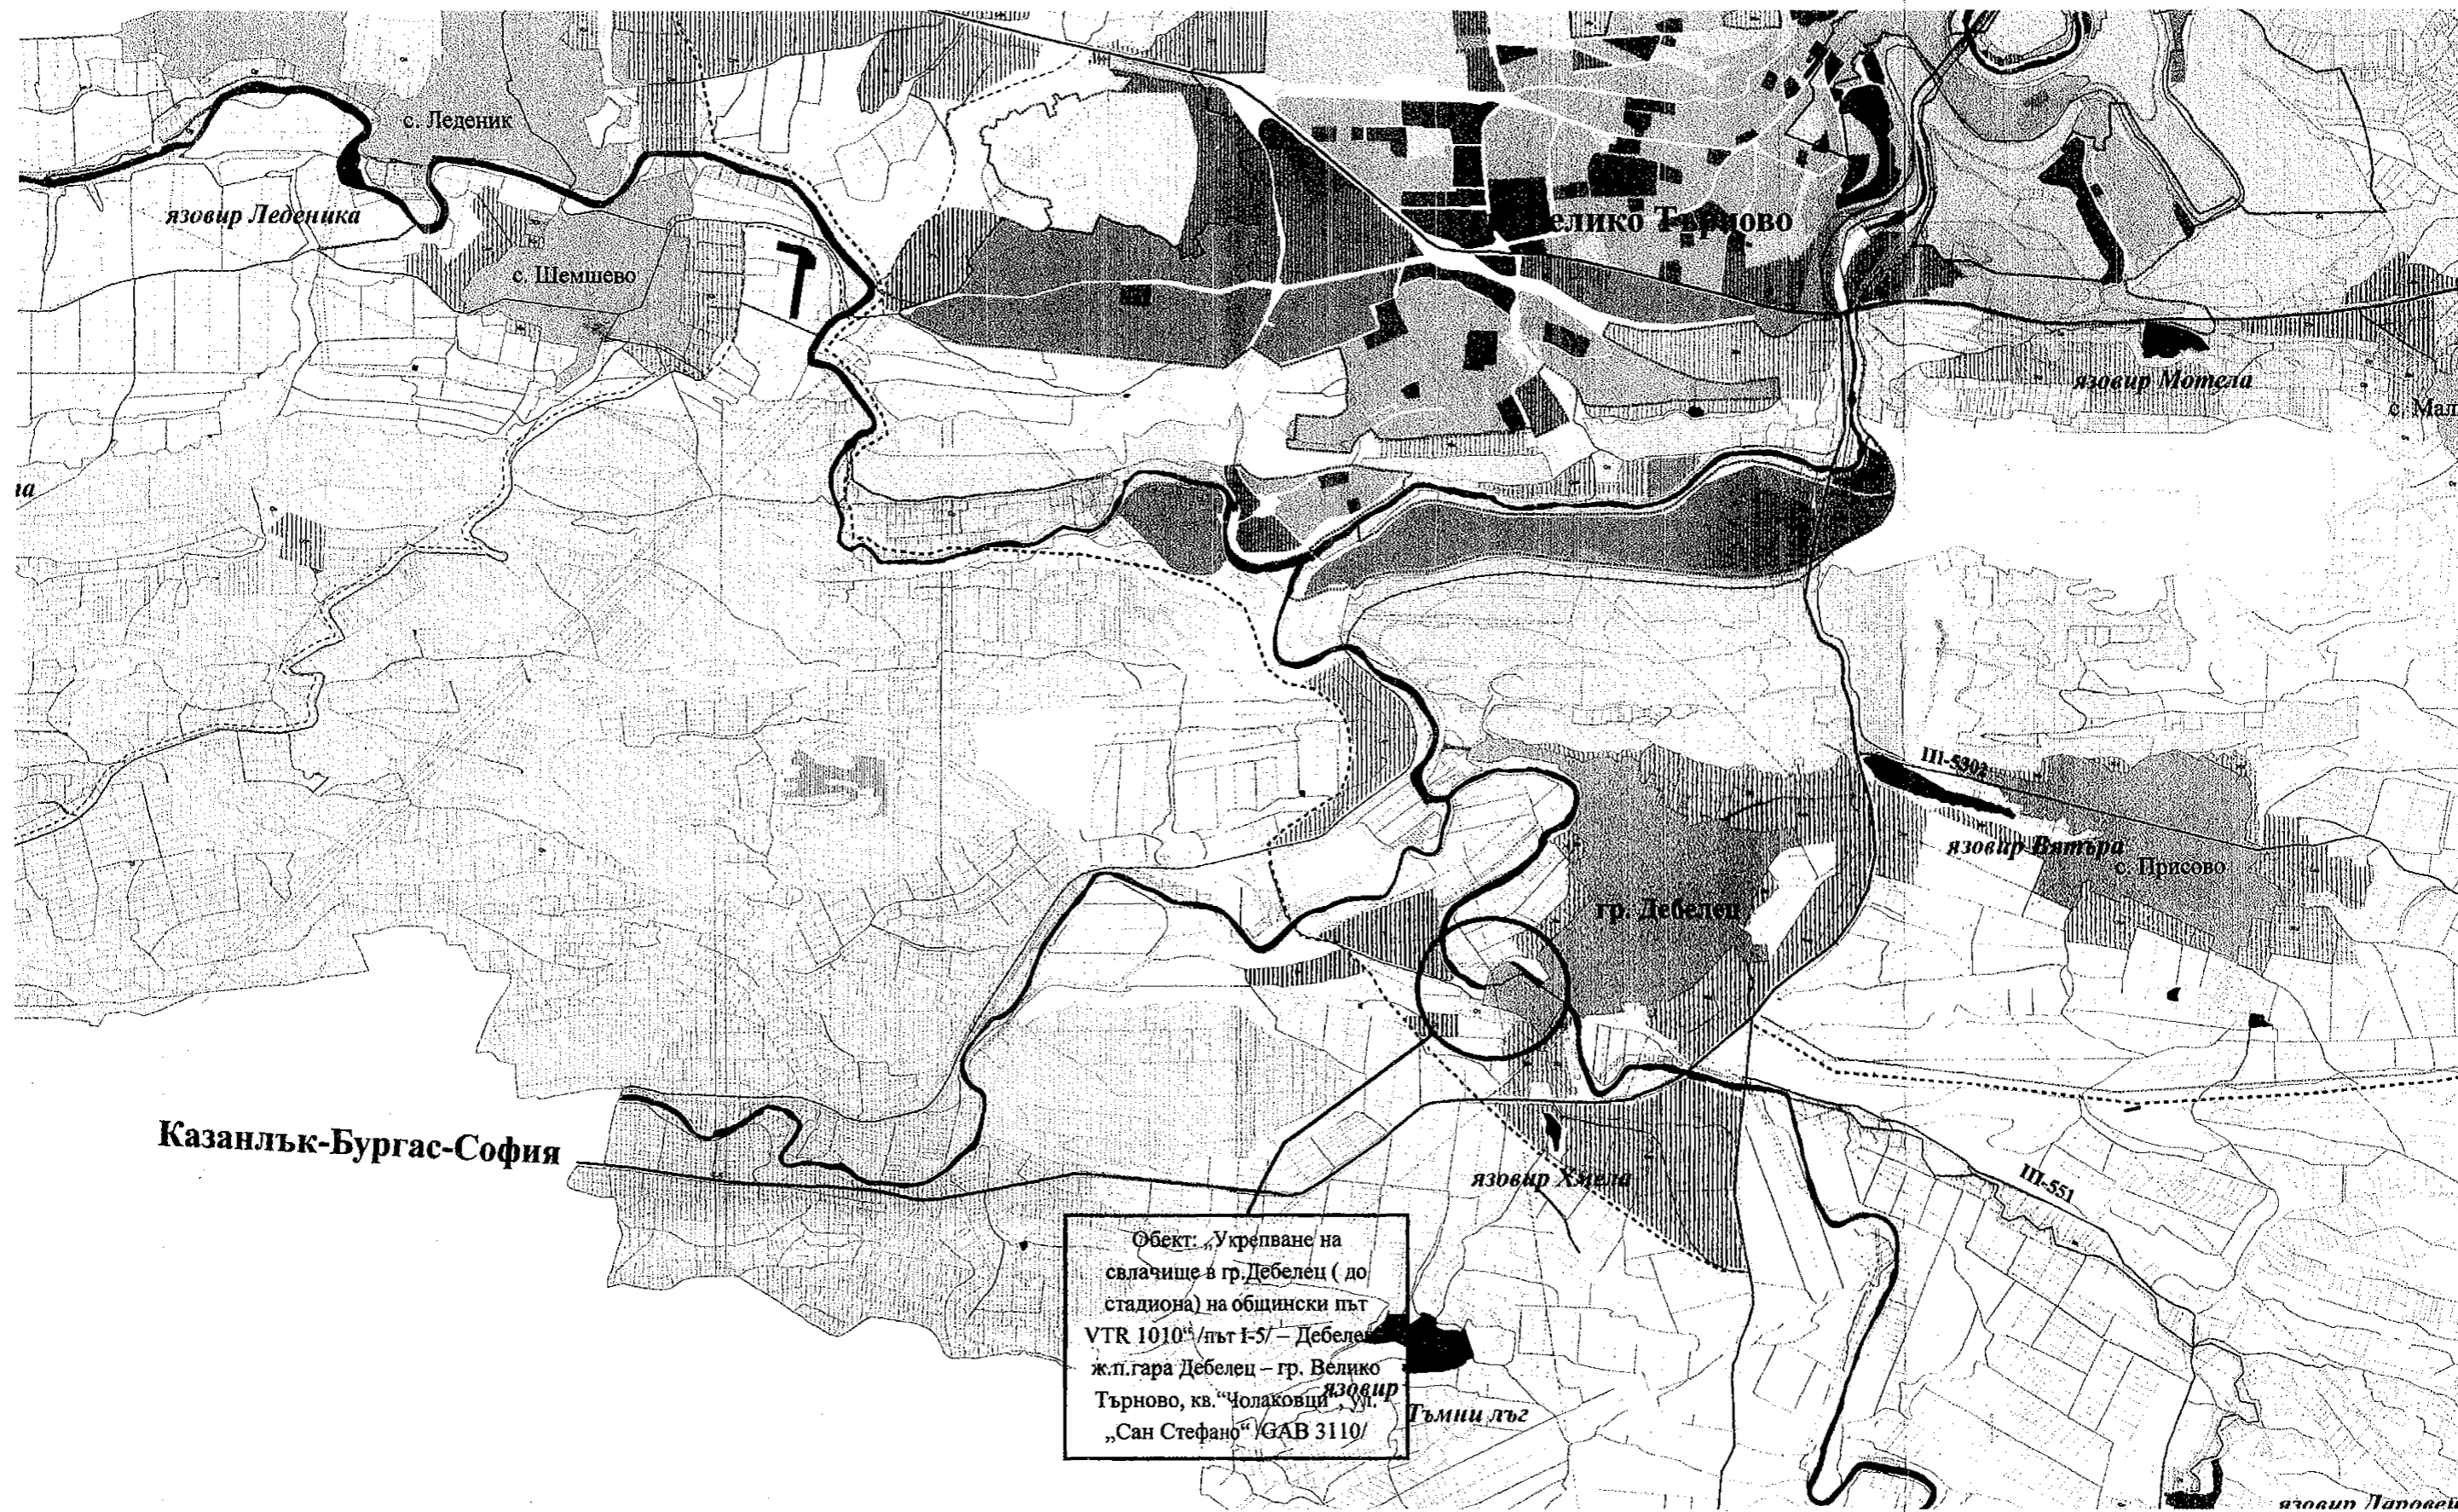

ОБЗОРНА КАРТА С МЕСТОПОЛОЖЕНИЕ НА ОБЕКТ: „Укрепване на свлачище в гр.Дебелец (до стадиона) на общински път VTR 1010“ /път I-5/ – Дебелец - ж.п.гара Дебелец - гр. Велико Търново, кв. „Чолаковци“, ул. „Сан Стефано“ /GAB 3110/ и локация на транспортните връзки към ПУП-ПЗ