



Координатна система 1970 г.

Водоснабдяване		
№	X	Y
1	4663043.05	9467998.01
2	4663052.24	9468024.21
3	4663061.48	9468048.53
4	4663065.74	9468058.24
5	4663076.12	9468078.41
6	4663079.96	9468085.38
7	4663118.88	9468135.57
8	4663128.42	9468170.33
9	4663070.98	9468235.74
10	4663213.32	9468274.66
11	4663214.27	9468271.81

ЛЕГЕНДА

- Водопровод
- Пожарен кран - надземен
- Сериитутна линия
- Стоманобегонов стълб /СБС/
- Номер на чупка на трасе

**ПРЕДЛОЖЕНИЕ
ЗА ПРОЕКТ ЗА ПУП - ПАРЦЕЛАРЕН ПЛАН**


Обект: Външно водопроводно захранване за ПИ 085020, ПИ 085021 и ПИ 085022, земл. с. Къпиново, общ. Велико Търново

Част: Геодезия Фаза: Предварителен проект


Чертеж: Парцеларен план

Проектант: инж. Станю Станев

Чертеж №:1-1
Лист 420x594 : 1/1
Мащаб: 1:1000
Дата: 08.2017 г.

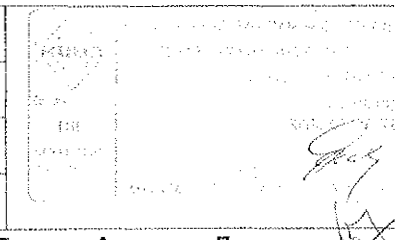

Възложител: Пламена Атанасова Петрова

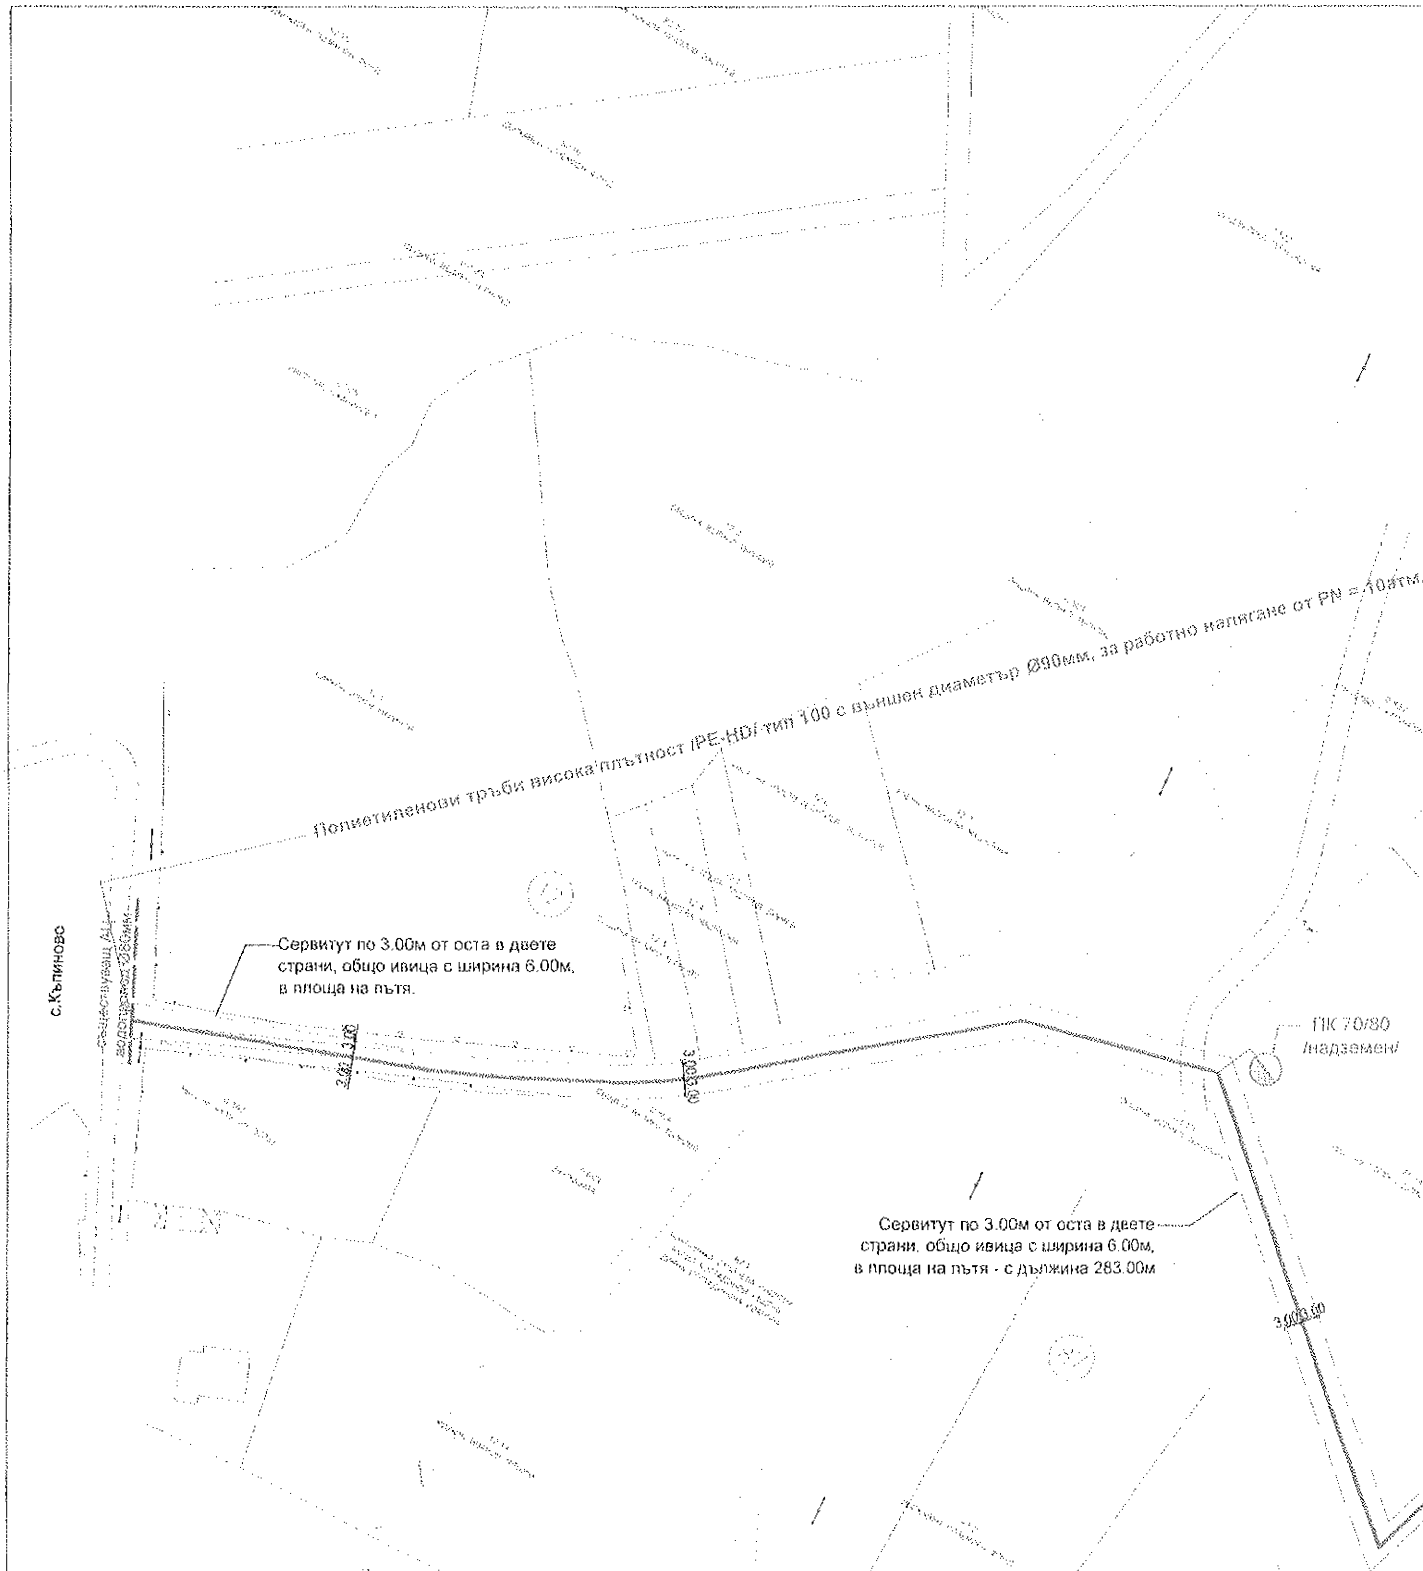

с. Кълиновс

Полетиленови тръби висока плътност (PE-HD) тип 100 с външен диаметър Ø90мм, за работно налягане от PN = 10 атм

Сервитут по 3.00м от оста в двете страни, общо ивица с ширина 6.00м, в площта на пътя.

Сервитут по 3.00м от оста в двете страни, общо ивица с ширина 6.00м, в площта на пътя - с дължина 283.00м

ПМК 70/80 надземен

3.00/3.00

В и К СХЕМА
1:1000

