

ЧИ НА ПУП-ПРЗ

ПРЕДВАРИТЕЛЕН ПРОЕКТ

ЗА УПИ XXI, кв. 138 ПО ПУП

НА гр. ВЕЛИКО ТЪРНОВО


М. 1:500

Жс1

4 ет.Н < 12м	Пл. застр. >
Кинт.2.5	Пл. усв. 80%
е	Пл. озел. >

ЛЕГЕНДА:

- НОВА ЖИЛИЩНА СГРА
- СЪЩЕСТВУВАЩА ЖИЛ
- ЖИЛ. УСТР. ЗОНА
- ТРОТОАРИ
- IV КЛАС УЛИЧНА МРЕЖА
- ОЗЕЛЕНЯВАНЕ
- СЪЩЕСТВУВАЩИ СПОРТИВНИ ПЛОЩАДИ
- ПРОМЯНА ПРЕДНАЗНАЧЕНИЕ
- ПЕШЕХОДНА УЛИЦА

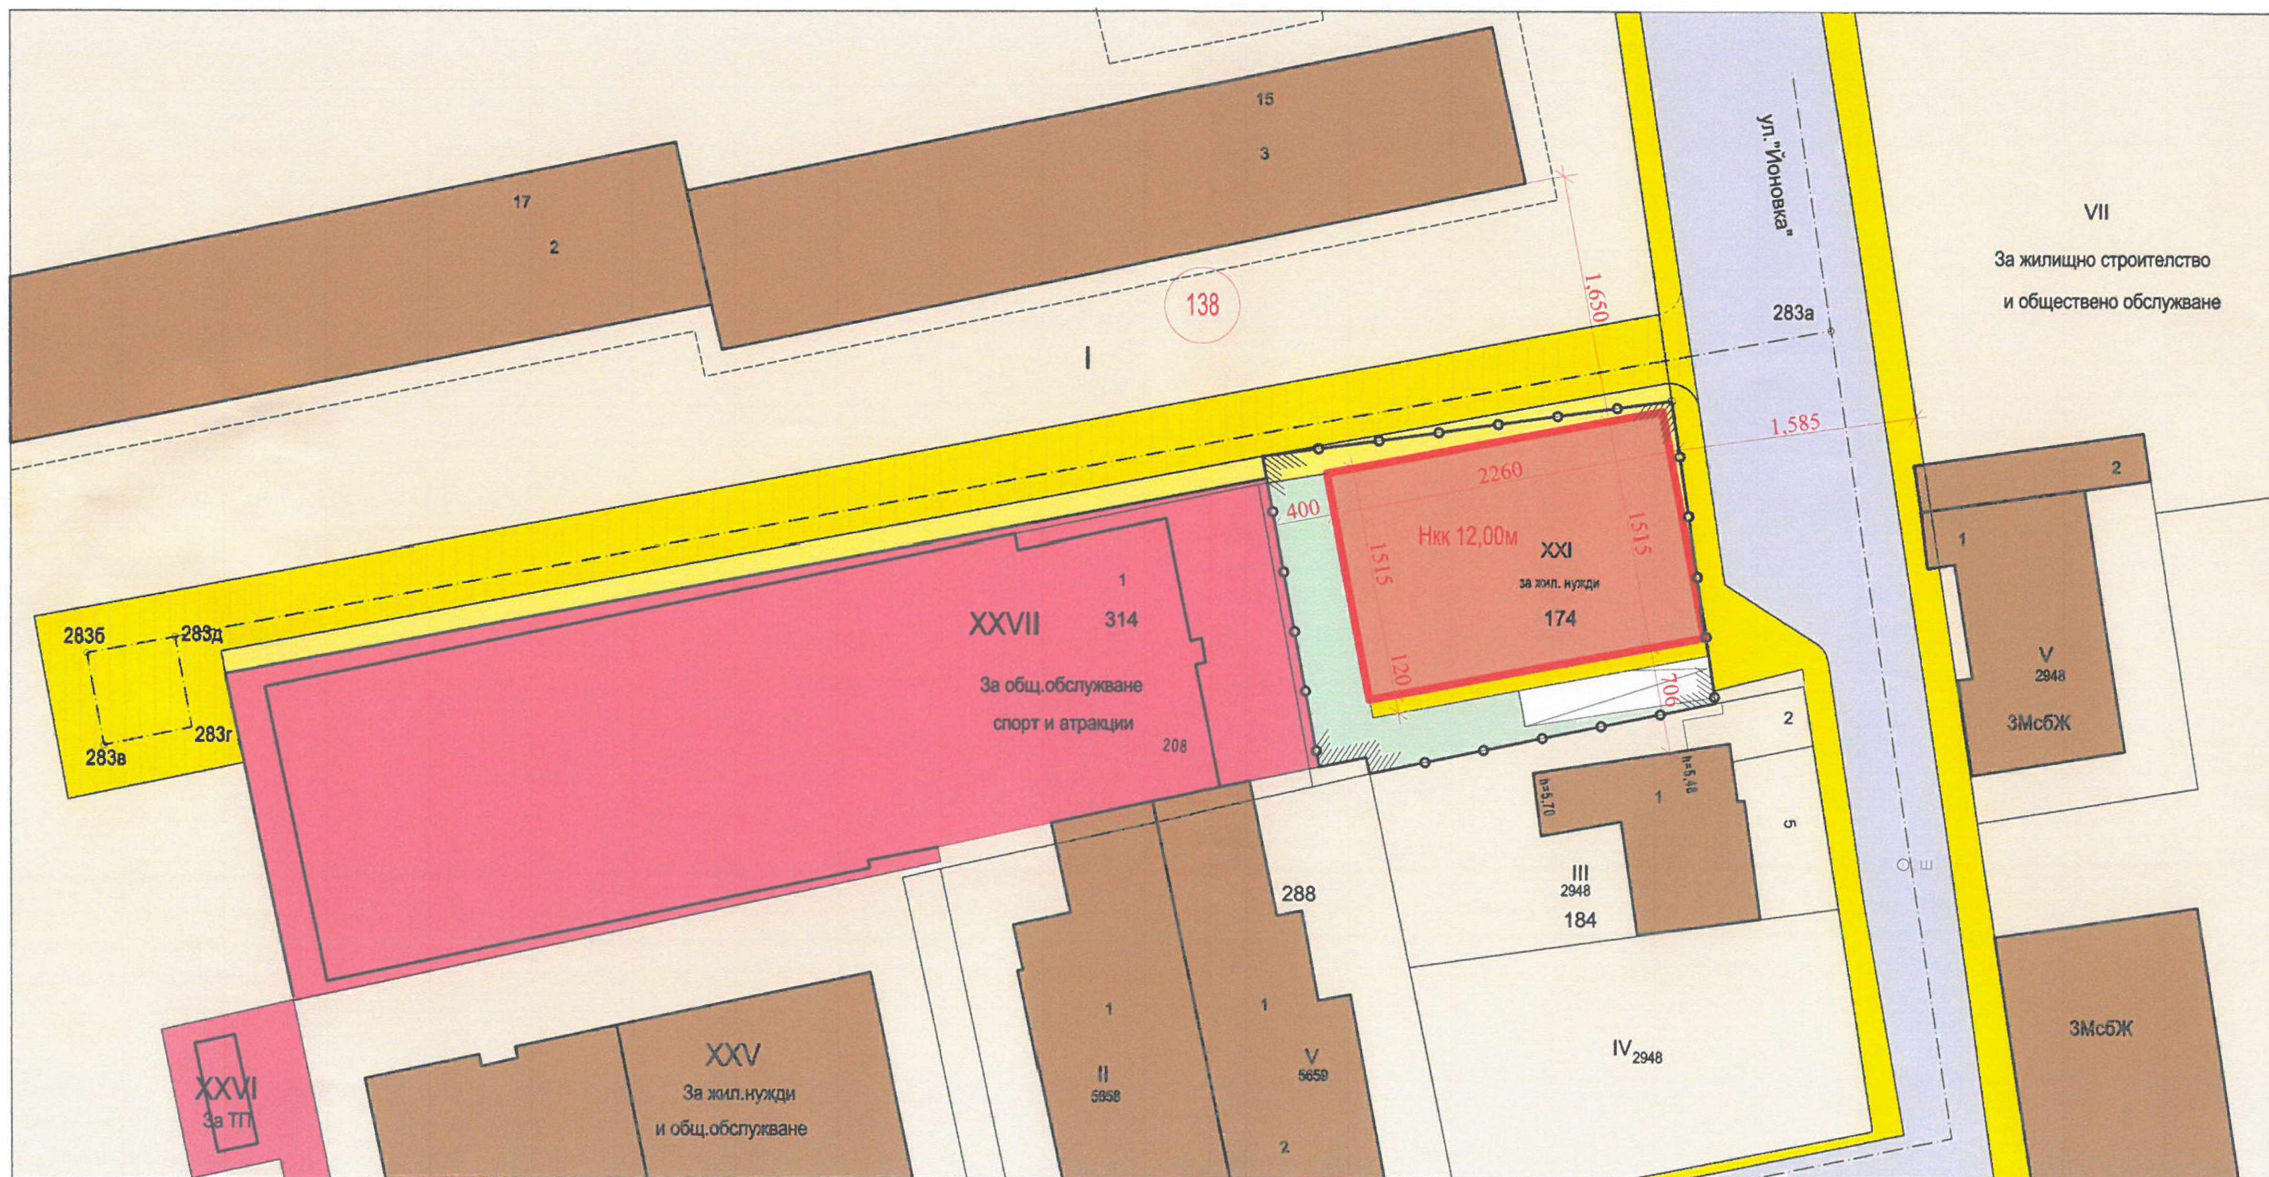

Възложител:

ЧИ НА ПУП-
ПРЕДВАРИТЕЛЕН
ПРОЕКТ
ЗА УПИ XXI, кв. 138
ПО ПУП
НА гр. ВЕЛИКО ТЪРНОВО

проектант ПЗ	арх.
проектант ПР	инж.
част	ЧИ на ПУП
М	1:500
дата	2020г.


ЧИ НА ПУП-ПРЗ

ПРЕДВАРИТЕЛЕН ПРОЕКТ

ЗА УПИ ХХІ, кв. 138 ПО ПУП


НА гр. ВЕЛИКО ТЪРНОВО

М. 1:500

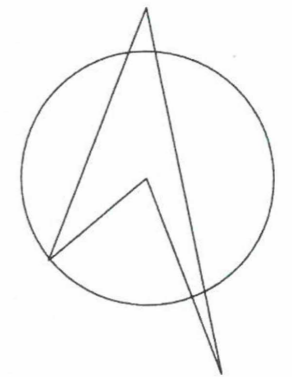

Жс1

4 ет.Н ≤ 12м	Пл. застр.60%
Кинт.2.5	Пл. усв. 80%
е	Пл. озел.>20%

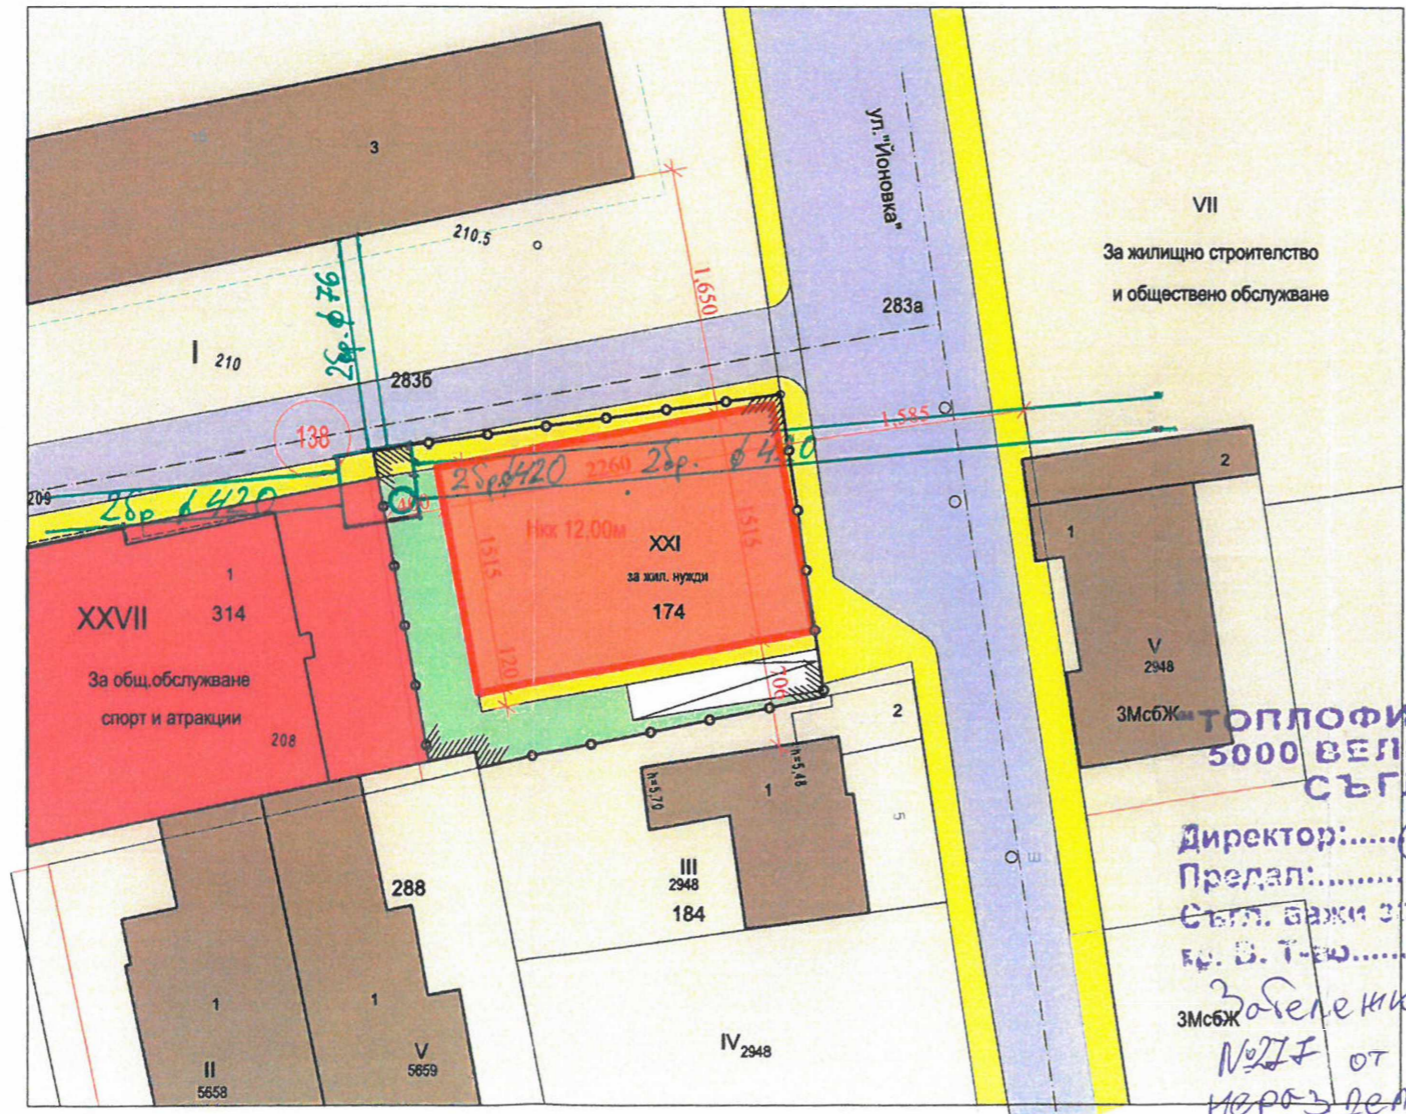

ЛЕГЕНДА:

- НОВА ЖИЛИЩНА СГРАДА
- СЪЩЕСТВУВАЩА ЖИЛИЩНА СГРАДА
- ЖИЛ. УСТР. ЗОНА
- ТРОТОАРИ
- IV КЛАС УЛИЧНА МРЕЖА
- ОЗЕЛЕНЯВАНЕ
- СЪЩЕСТВУВАЩИ СПОРТНИ СГРАДИ И ТЕРЕНИ

ТОПЛОФИКАЦИЯ
5000 ВЕЛИКО ТЪ
СЪГЛАСУЕ

Директор:.....
Предал:.....
Съгл. важи за.....
гр. В. Търново.....

Забележка: Писмо с Изх.
№117 от 06.01.2021г. е
неузв. част от графика



кител:



ЧИ НА ПУП-ПРЗ
ПРЕДВАРИТЕЛЕН ПРОЕКТ
ЗА УПИ ХХІ, кв. 138 ПО ПУП
НА гр. ВЕЛИКО ТЪРНОВО

проектант ПЗ арх. И. Терзийски
проектант ПР инж. А. Хаджимаџ

част	ЧИ на ПУП	лист 1
М	1:500	фаза план за застрояване
дата	2020г.	ПП

Тригониетне РАЗ

„ОВЕРГАЗ МРЕЖИ“ АД

Вх. № *ОК-НА-413/од.од.д/п*

Изх. № *ОМ-Е2001-395/16.02.2021г.*

ВАЖИ ЗА ИЗХОДНИ ДАННИ

Подпис: *Н.кн. Камбуров*


ЧИ НА ПУП-ПРЗ

ПРЕДВАРИТЕЛЕН ПРОЕКТ

ЗА УПИ XXI, кв. 138 ПО ПУП

НА гр. ВЕЛИКО ТЪРНОВО



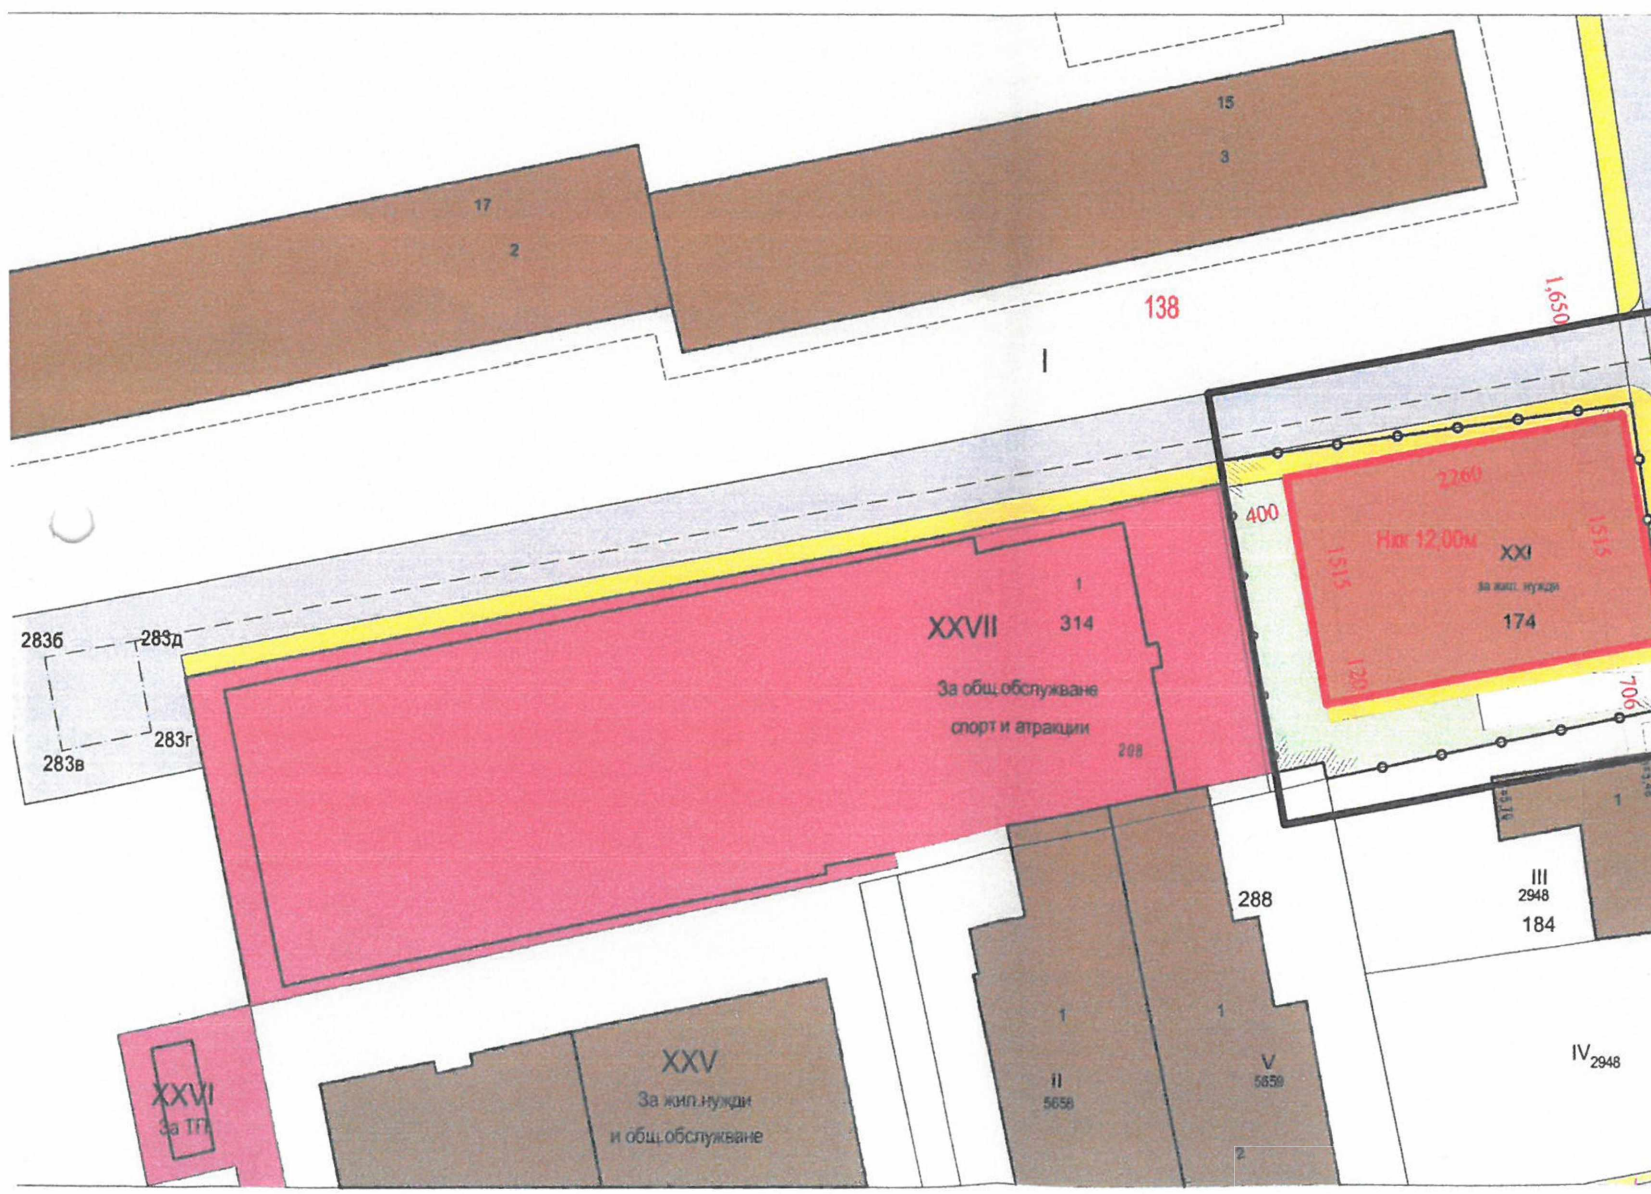




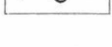




М. 1:500

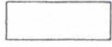

Жс1

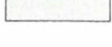4 ет.Н < 12м	Пл. застр.60%
Кинт.2.5	Пл. усв. 80%
е	Пл. озел.>20%

ЛЕГЕНДА:

-  - НОВА ЖИЛИЩНА СГРАДА
-  - СЪЩЕСТВУВАЩА ЖИЛИЩНА СГР
-  - ЖИЛ. УСТР. ЗОНА
-  - ТРОТОАРИ
-  - IV КЛАС УЛИЧНА МРЕЖА
-  - ОЗЕЛЕНЯВАНЕ
-  - СЪЩЕСТВУВАЩИ СПОРТНИ СГРА
-  - ПРОМЯНА ПРЕДНАЗНАЧЕНИЕ
-  Изграден газопровод
-  Изградена ТСКМ
-  Изградена шахта ТСКМ
-  Обхват изходни данни по чл.128,ал,2 от ЗУТ

Възложител:

.....

ЧИ НА ПУП-ПРЗ
ПРЕДВАРИТЕЛЕН ПРОЕКТ
ЗА УПИ ХХІ, кв. 138 ПО ПУП
НА гр. ВЕЛИКО ТЪРНОВО

проектант ПЗ арх. И. Терзий
проектант ПР инж. А. Хаджи
част ЧИ на ПУП лист

