


ГРАДСКИ ЗОНИ ЗА ВЪЗДЕЙСТВИЕ В ГРАД ВЕЛИКО ТЪРНОВО

ЗОНИ ЗА ПРИЛАГАНЕ НА ИНТЕГРИРАН ПОДХОД (ЗОНИ ЗА ВЪЗДЕЙСТВИЕ)
КЪМ ПЛАН ЗА ИНТЕГРИРАНО РАЗВИТИЕ НА ОБЩИНА
ВЕЛИКО ТЪРНОВО 2021-2027Г.

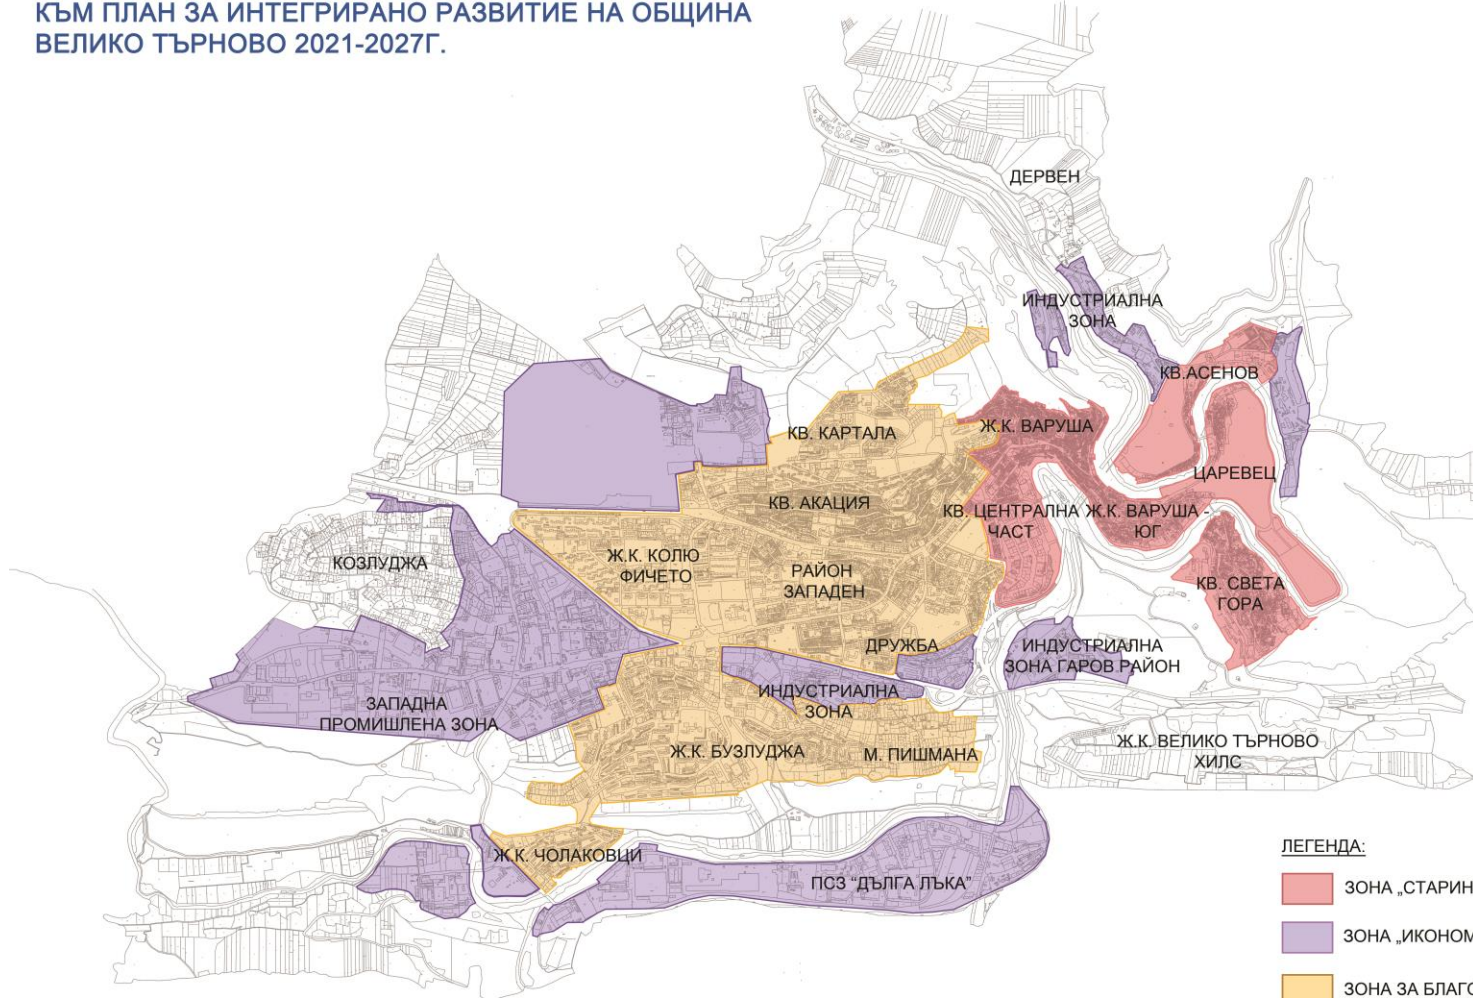


ЛЕГЕНДА:

- ЗОНА „СТАРИННИЯТ ГРАД“
- ЗОНА „ИКОНОМИЧЕСКИ РАСТЕЖ“
- ЗОНА ЗА БЛАГОУСТРОЙСТВО

ПРИОРИТЕТНИ ГРАДСКИ ЗОНИ ЗА ВЪЗДЕЙСТВИЕ В ГРАД ВЕЛИКО ТЪРНОВО

ЗОНИ ЗА ПРИЛАГАНЕ НА ИНТЕГРИРАН ПОДХОД (ЗОНИ ЗА ВЪЗДЕЙСТВИЕ)
КЪМ ПЛАН ЗА ИНТЕГРИРАНО РАЗВИТИЕ НА ОБЩИНА ВЕЛИКО ТЪРНОВО
2021-2027Г. - ПРИОРИТЕТНИ ЗОНИ ЗА РАЗВИТИЕ

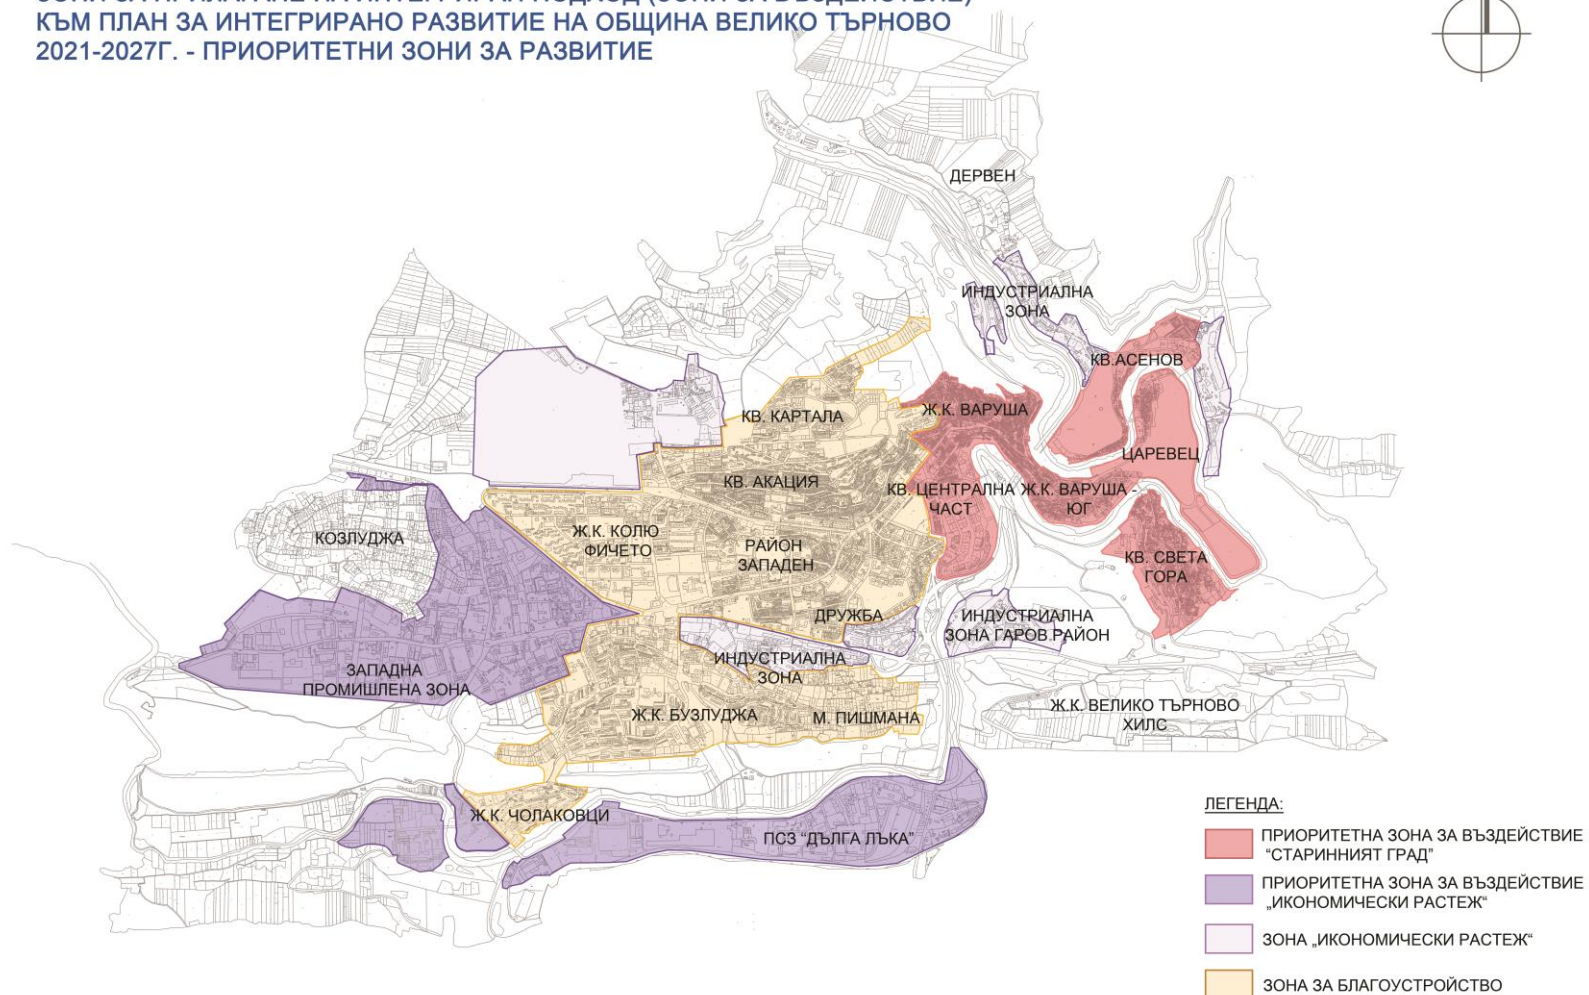

ВЗАИМОДЕЙСТВИЕ СЪС СЪСЕДНИ ОБЩИНИ ЗА РЕАЛИЗИРАНЕ НА ИНТЕГРИРАНИ ТЕРИТОРИАЛНИ ИНВЕСТИЦИИ

