



Община Велико Търново

СЪОБЩЕНИЕ

Община Велико Търново на основание чл.128 от ЗУТ съобщава на заинтересованите лица, че е изработен проект за изменение на ПУП- план за регулация в обхвата на УПИ IV и УПИ V от кв.58 по ПУП на с.Ветринци, общ.Велико Търново, с цел обединяването им в един нов общ УПИ VIII от кв.58 по кадастралния и регулационен план на с.Ветринци, общ.Велико Търново.

Проектът за изменение на ПУП на Община Велико Търново е на разположение, за запознаване с него в сградата на Община Велико Търново, стая 520 всеки работен ден от 8:30 до 12:30 ч.

Координатна система 1970 г.

Проект за изменение на ПУП-ПР


Височинна система Балтийска

ОБЕКТ: УПИ IV и УПИ V от кв. 58 по кадастрален и регулационен план на с. Ветринци

с. Ветринци

Община Велико Търново

Област Велико Търново

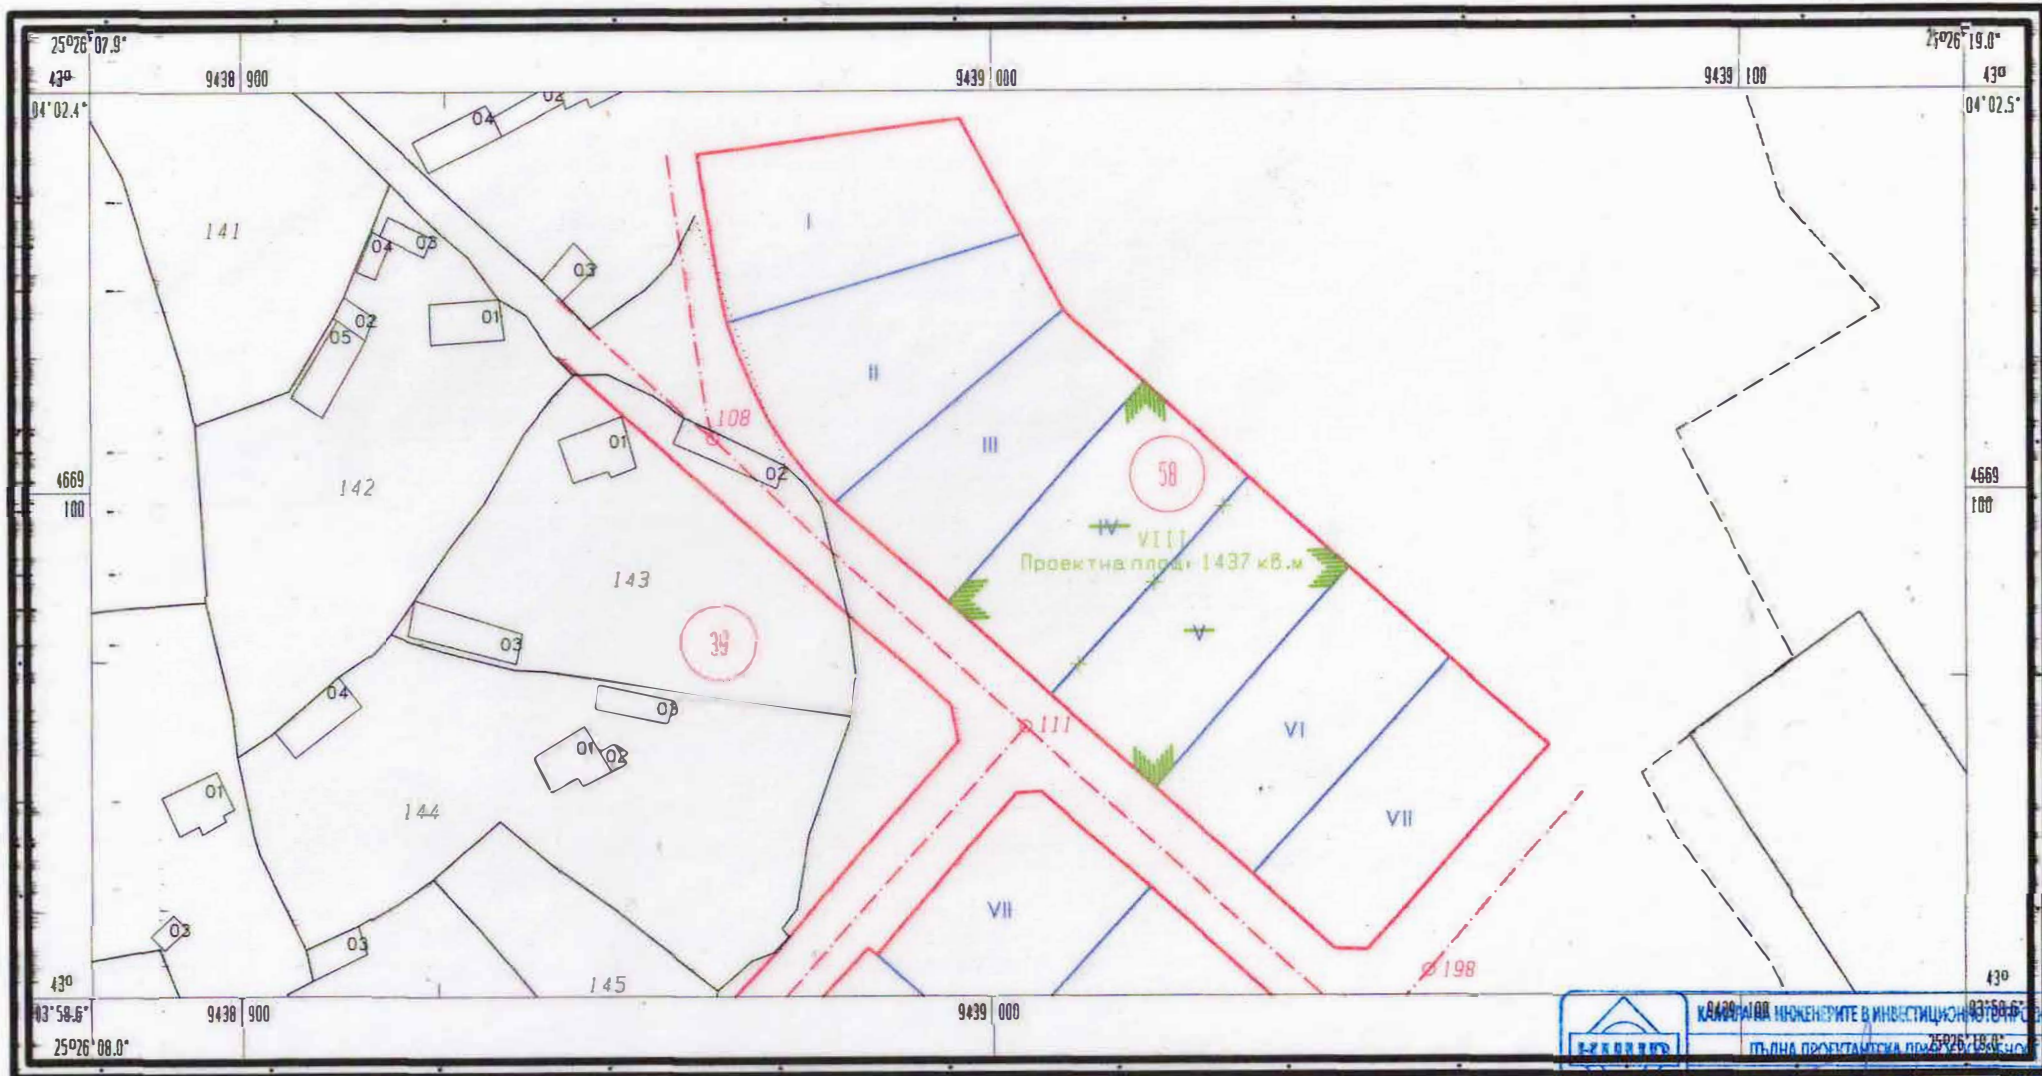

ЧЕРТЕЖ № 2
ПЛАН ЗА РЕГУЛАЦИЯ

1:1000

1 см = 10 м

	КАДАСТРОВИ ИНЖЕНЕРИТЕ В ИНВЕСТИЦИОННО-СТРОИТЕЛНО СЪБИРАНЕ ПЪЛНА ПРОЕКТАНСКА ПРАКТИКА	
	Изработил: Секция: ГПГ	Регистрация № 33043 /инж. Д. Русев/
Част от проекта: по удостоверение за ППР		
ВАШИ С ВАЛИДНО УДОСТОВЕРЕНИЕ ЗА ППР ЗА ТЕЖОЩАТА ГОДИНА		