

ОБЯВЛЕНИЕ


Община Велико Търново съобщава по реда на чл.128, ал.2 от ЗУТ:

Съобщаваме Ви, че със Заявление вх.рег.№94 СС-12006-1/10.02.2022г. Станислав Йорданов Георгиев е внесъл за одобряване на проект за подробен устройствен план- План за застрояване /ПЗ/ на ПИ с идентификатор 20242.29.8 по КККР на град Дебелец, м.“Под Баира“, при следните условия:

1.в обхват: ПИ с идентификатор № 20242.29.8 по КККР на град Дебелец, м.“Под Баира“, община Велико Търново.

2.с цел: промяна предназначението на земеделската земя за неземеделски нужди- изграждане на еднофамилна жилищна сграда. За имота се създава режим на устройство и застрояване в съответствие с устройствена зона „Жилищна зона с преобладаващо застрояване с малка височина и плътност“ /Жм/. Изготвени са план-схеми за водоснабдяване и за електроснабдяване на ПИ с идентификатор № 20242.29.8 по КККР на град Дебелец, м.“Под Баира“, община Велико Търново.

Проектът се намира в Кметство град Дебелец, стая № 8 и може да се разгледа всеки работен ден от 10 до 12 часа и от 13 до 15 часа.

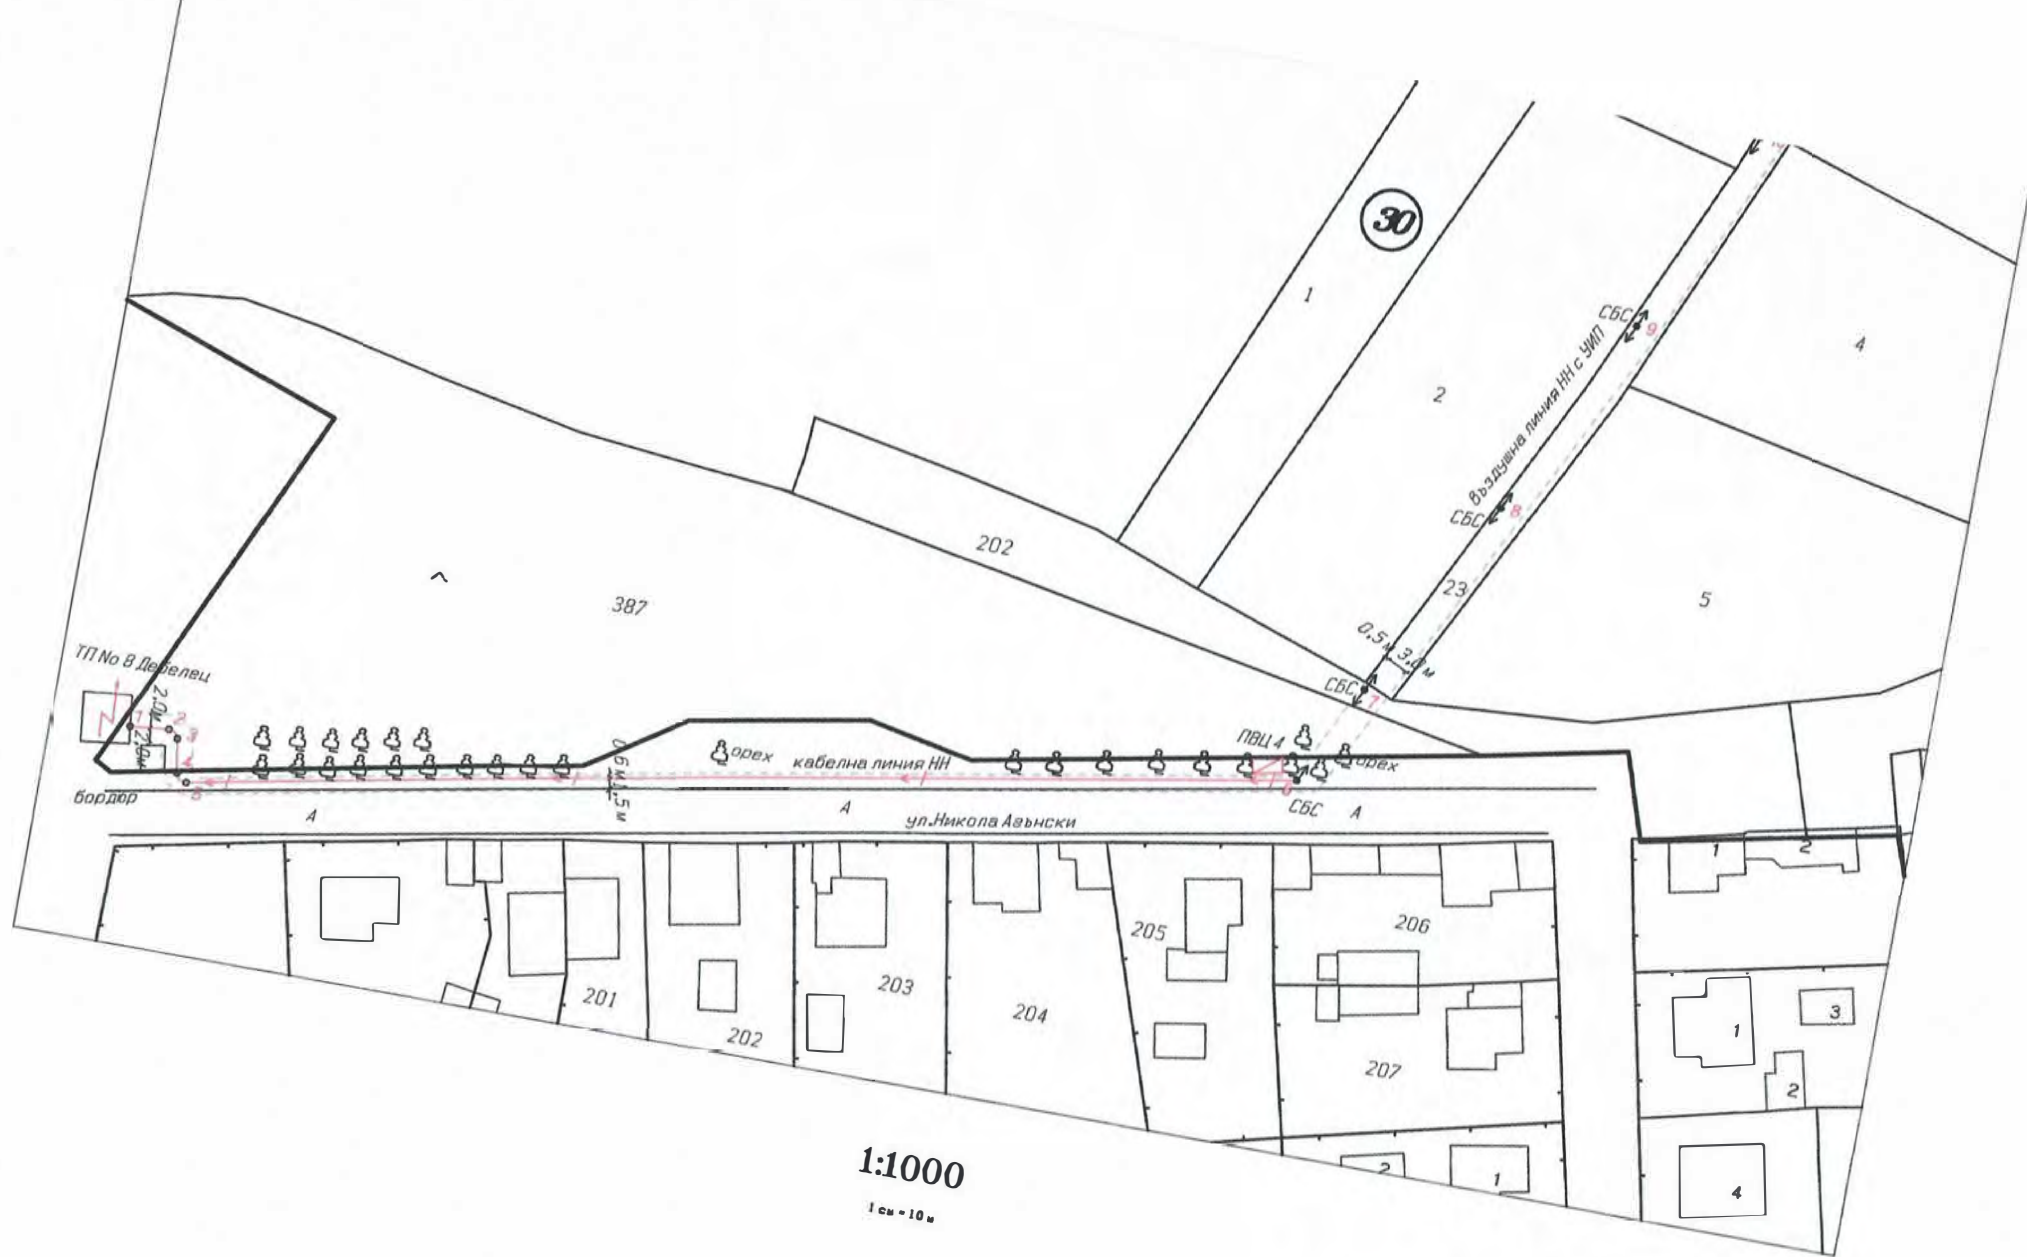

КАМАРА НА ИНЖЕНЕРИТЕ В ИНВЕСТИЦИОННОТО ПРОЕКТИРАНЕ
 ПЪЛНА ПРОЕКТАНТСКА ПРАВОСПОСОБНОСТ
 Регистрационен № 03310
 инж. ВАНЯ
 ЦАНЕВА КВАНЧЕВА
 Подпис: *Ваня Цанева Кванчева*
 ВАЖИ С ВАЛИДНО УДОСТОВЕРЕНИЕ ЗА

Секция: ПП
 Част на проекта: По удостоверение за ПП

План-схема - част Геодезия

на въздушна линия НН с УИП и на кабелна линия
за ел.захранване на имот 20242.29.8 з-ще гр.Дебелец, общ.В.Търново

Координатна система 2005 г.



ветутна ивица

1

PE-HD тр. ф90мм/PN10

водоземна скоба ф90/3/4"-1бр.

PE коляна 90°; ф25мм-1бр.

PE тапа ф90-1бр.

опорно блокче-1бр.

домерна шахта: СК; мр. фиртър;

домер 5м³/ч за дист.отч.; ОК; СК с изпр.

HD тр. ф25мм/PN10

и жилищна сграда

1

с. ф160 мм

сграда

на
яма

2

„В и К - Йовковци“ ООД
гр. В. Търново
СЪГЛАСУВАМ

Дата 14.07.21г. Подписе

Спазването на минималните
сервитутни разстояния е
задължително

Преди извършване на изкопните
работи инвеститорът да уведоми
ръководителя на експлоатационния
Вик район за уточняване на местата
на подземните комуникации

| | |
|---|--|
|  ВК Водоснабдяване и канализация гр. Велико Търново | Регистрационен №: 03275 ИНЖ. УЕНРИЕТА АТАНАСОВА ПАВЛИЧЕВА Подпис:  |
| | ВЪВЕДЕНИЕ ЗАЩИТА НА ПРАВАТА ЗАЩИТА НА ЧЛ. 17 ЗАЩИТА НА ЧЛ. 18 ЗАЩИТА НА ЧЛ. 19 |

Забележки:

1. Водоснабдяването на поземлен имот с идентификатор 20242.29.8, местност "Под баира" в землището на град Дебелец ще стане от съществуващ стоманен водопровод ф 273 мм, преминаващ през северо - западната част на имота със серветут 3 м осово от двете му стани, съгласно чл. 58, ал. 4 от Наредба № 7 за правила и нормативи за устройство на отделните видове територии и устройствени зони. Водоземането да стане в трасето на пътя, като до имота се изпълни водопровод PE-HD тръба ф90мм (с цел водоснабдяване на съседни имоти и съгл. чл. 139 на Наредба №2/2005г за проектиране, изжраждане и експлоатация на водоснабдителните системи), завършващ с тапа.
2. Водомерът да се монтира в шахта, разположена на 1,00 м от уличната регулационна линия.
3. Битовите отпадъчни води ще се отвеждат във водоплътна изгребна яма, отстояща най-малко на 3,00 м от границите на имота.
4. Всички подробности и въпроси, които не са уточнени в настоящата схема, ще бъдат разработени в следващите фази на проектиране.

ПЛАН - СХЕМА


ЗА ВОДОСНАБДЯВАНЕ И КАНАЛИЗАЦИЯ
 на поземлен имот с идентификатор 20242.29.8,
 местност "Под баира", землище град Дебелец,
 община Велико Търново, област Велико Търново
КЪМ ПОДРОБЕН УСТРОЙСТВЕН ПЛАН -
ПЛАН ЗА ЗАСТРОЯВАНЕ
 М 1 : 500

Възложители:

1. Станислав Йорданов Георгиев
2. Дарина Иванова Георгиева

31

13

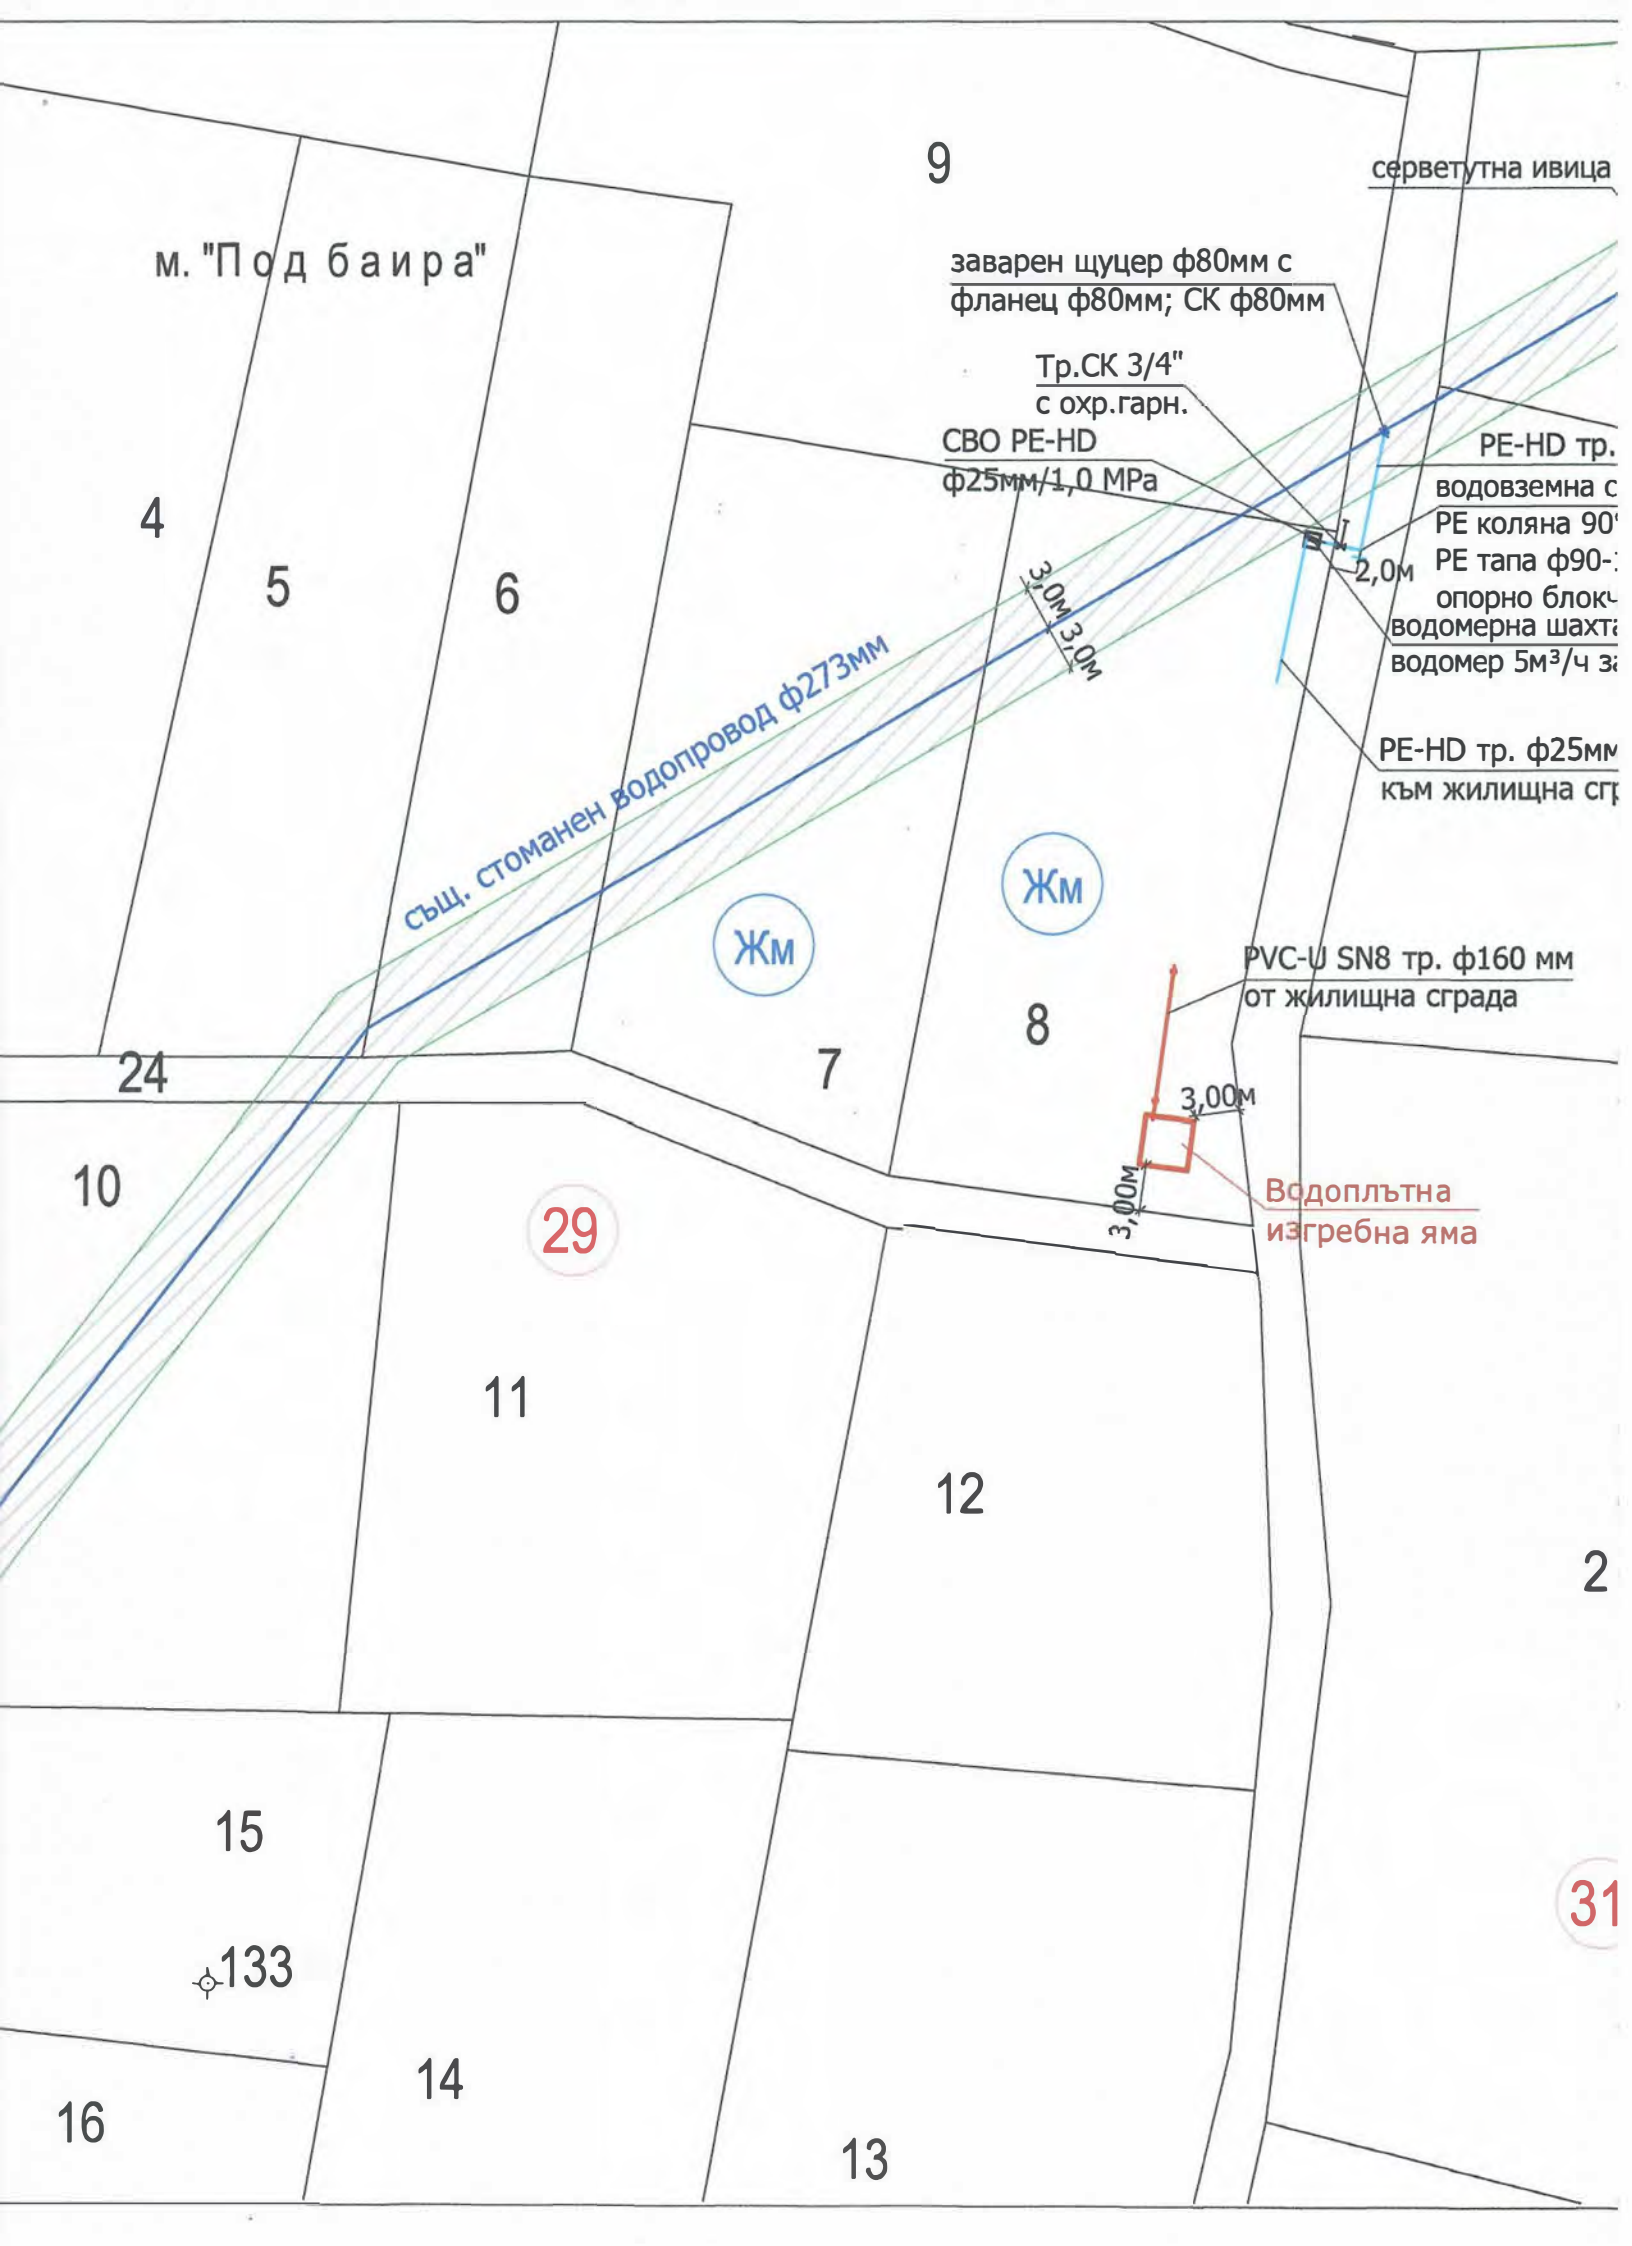

серветутна ивица

м. "Под баира"

9

заварен щуцер ф80мм с
фланец ф80мм; СК ф80мм

Тр.СК 3/4"
с охр.гарн.

СВО PE-HD
ф25мм/1,0 МПа

PE-HD тр.
водоземна с
PE кояна 90°
PE тапа ф90°
опорно блокч
водомерна шахт
водомер 5м³/ч з

PE-HD тр. ф25мм
към жилищна сгр

Същ. стоманен водопровод ф273мм

Жм

Жм

PVC-U SN8 тр. ф160 мм
от жилищна сграда

8

Водоплътна
изгребна яма

29

3,00м
3,00м
3,00м

2

31

4

5

6

24

7

10

11

12

15

133

14

16

13