

Препис-извлечение от Протокол № 35
от заседание на Общински съвет,
проведено на 27.01.2022 година

ОТНОСНО: Одобряване на проект за подробен устройствен план-парцеларен план за трасе за инженерна инфраструктура - подземен ел. кабел 20kV в обхвата на ПИ с идентификатори 10447.15.311, 10447.15.17, част от 10447.16.8, 10447.520.1351, 10447.520.34, 10447.520.3895, 10447.16.2 и 10447.16.132 по КККР на гр. Велико Търново, м. „Козлуджа“, общ. Велико Търново

РЕШЕНИЕ № 851

На основание чл.21, ал.1, т.11 от ЗМСМА, чл. 129, ал.1, чл.110, ал.1, т.5 от Закон за устройство на територията (ЗУТ) и Решение № 72 от Протокол № 9/10.11.2021г. на Експертния съвет по устройство на територията при Община Велико Търново, Великотърновският общински съвет одобрява:

Проект за подробен устройствен план-парцеларен план за трасе на инженерна инфраструктура-ел. кабел за външно ел. захранване на „Бизнес център Велико Търново“ ЕООД в ПИ с идентификатор 10447.16.132, м. „Козлуджа“ по КККР на гр. Велико Търново. Проектното трасе започва от ПИ с идентификатор 10447.15.311 /зеделелска територия с НТП „за автогараж“/, преминава в ПИ с идентификатор 10447.16.8 /зеделелска територия с НТП „за селскостопански, горски, ведомствен път“ - Публична общинска собственост/, след това продължава в ПИ с идентификатор 10447.520.1351 /зеделелска територия, с НТП „за селскостопански, горски, ведомствен път“ - частна общинска собственост/, продължава в ПИ с идентификатор 10447.520.34 /зеделелска територия, „за селскостопански, горски, ведомствен път“ - частна общинска собственост/, преминава през ПИ с идентификатор 10447.520.3895 /зеделелска територия, с НТП „друг вид трайно насаждение“, собственост на Възложителя, продължава през ПИ с идентификатор 10447.16.2 /зеделелска територия с НТП „за селскостопански, горски, ведомствен път“ - Публична общинска собственост/ и стига до захранващия се обект в ПИ с идентификатор 10447.16.132 /Урбанизирана територия, с НТП „за друг обществен обект, комплекс“/. Електрозахранването се изпълнява от съществуващ ТП „Западен Вход“ в ПИ с идентификатор 10447.15.17, като се изграждат 3 броя шахти, в които се полагат тръби, в които се полага кабелно електрозахранване 20kV до проектния БКТП „Бизнес център“. Общата дължина на трасето е 314.30 л.м, а сервитутната ивица за обслужването му - 666.05 кв.м.

На основание чл. 215 от ЗУТ решението подлежи на обжалване в 30-дневен срок от обнародването му в „Държавен вестник“, чрез Великотърновски общински съвет пред Великотърновския административен съд.

ВЯРНО:

/М. Филипова/

заличен на
основание
чл.59, ал.1 от
ЗЗЛД

ВЕНЦИСЛАВ СПИРДОНОВ
ПРЕДСЕДАТЕЛ
ОБЩИНСКИ СЪВЕТ

заличен на
основание
чл.59, ал.1 от
ЗЗЛД


заличен на
основание
чл.59, ал.1 от
ЗЗЛД

ПАРЦЕЛАРЕН ПЛАН

Координатна система БГС 2005а.

към обект: "Присъединяване на Бизнес Център Велико Търново ЕООД към ЕРМ
подобект: "Кабелна линия от ТП "Западен Вход" до Б.Център"

ЕКАТТЕ 10447, гр. В.Търново

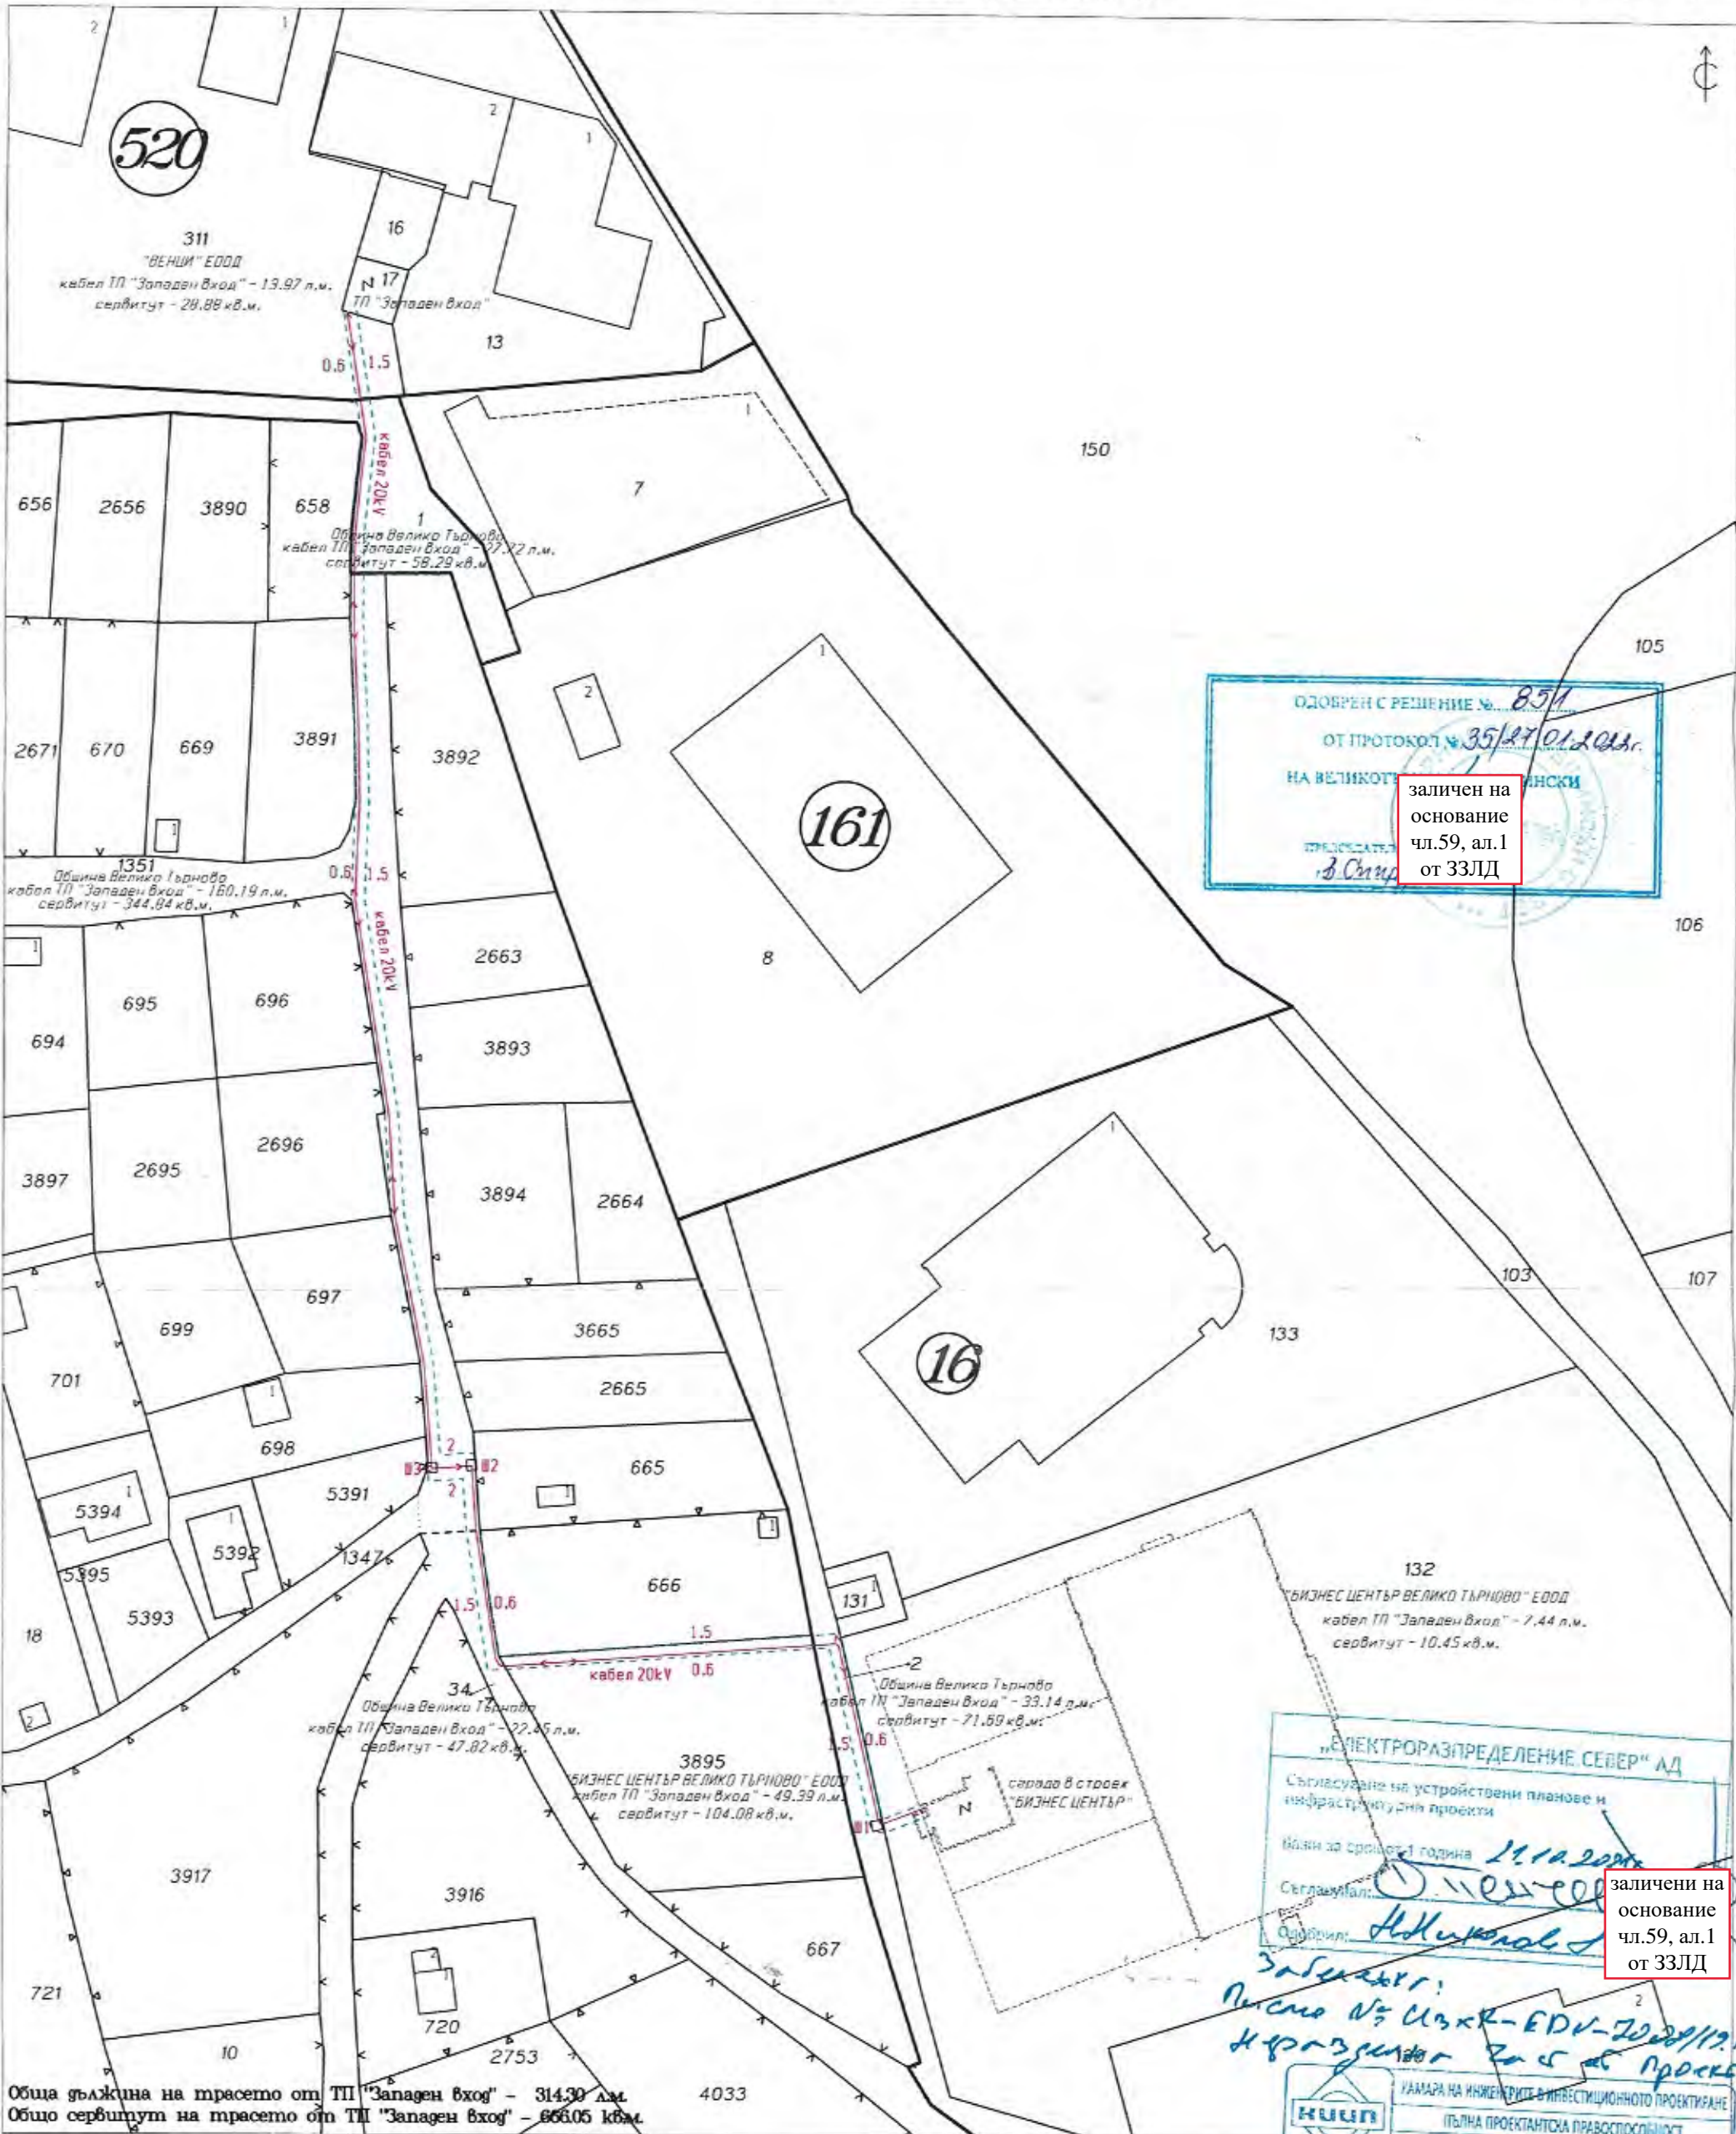

ОДОБРЕН С РЕШЕНИЕ № 85/1
ОТ ПРОТОКОЛ № 35/27.01.2021г.
НА ВЕЛИКОТЪРНОВСКИ
ЗАЛИЧЕН НА
ОСНОВАНИЕ
ЧЛ.59, ал.1
ОТ ЗЗЛД

„ЕЛЕКТРОРАЗПРЕДЕЛЕНИЕ СЕВЕР“ АД
Съгласуване на устройствени планове и
инфраструктурни проекти
Валид за срок от 1 година 21.11.2021г.
Сеглаживал: [Signature]
Одобрил: [Signature]
ЗАЛИЧЕНИ НА
ОСНОВАНИЕ
ЧЛ.59, ал.1
ОТ ЗЗЛД

Забележка:
Листа № 133кк-ЕРМ-2021/19.11.21
и разпоредба за 5 в Проект

КАМАРА НА ИНЖЕНЕРИТЕ В ИНВЕСТИЦИОННОТО ПРОЕКТИРАНЕ
ПЪЛНА ПРОЕКТАНТСКА ПРАВОСПОСОБНОСТ
Регистрационен № 03385
Изработил: инж. Тихомир Иванов
ЗАЛИЧЕН НА
ОСНОВАНИЕ ЧЛ.59,
ал.1 ОТ ЗЗЛД

Обща дължина на трасето от ТП "Западен вход" - 314.30 м.
Общо сервитут на трасето от ТП "Западен вход" - 666.05 кв.м.

2021г.

1:1000
1 см = 10 м