

Препис-извлечение от Протокол № 36  
от заседание на Общински съвет,  
проведено на 24.02.2022 година

ОТНОСНО: Одобряване на проект за подробен устройствен план-парцеларен план за елементите на техническата инфраструктура - трасе и сервитут на линия ниско напрежение за външно електрозахранване в обхвата на ПИ с идентификатори 87360.40.9, 87360.40.8 и 87360.40.15 по КККР на с. Ялово, м. „Под селото“, общ. Велико Търново

### РЕШЕНИЕ № 876

На основание чл.21, ал.1, т.11 от ЗМСМА, чл. 129, ал.1, чл.110, ал.1, т.5 от Закон за устройство на територията (ЗУТ) и Решение № 75 от Протокол № 9/10.11.2021г. на Експертния съвет по устройство на територията при Община Велико Търново, Великотърновския общински съвет одобрява:

Прокст за подробен устройствен план-парцеларен план за елементи на техническа инфраструктура - трасе и сервитут на линия ниско напрежение за външно електрозахранване на съществуваща селскостопанска сграда в ПИ с идентификатор 87360.40.9, м. „Под селото“ по КККР на с. Ялово, общ. Велико Търново. Проектното трасе започва от мачтов трафопост, изграден на стълб, находящ се на границата на ПИ с идентификатор 87360.40.7 /държавна, частна собственост, земеделска територия, с НТП „за селскостопански двор“/ с нова въздушна кабелна линия, ниско напрежение. След това продължава по нови стоманобетонни стълбове, ниско напрежение в границите на ПИ с идентификатор 87360.40.15 ЛОС, земеделска територия, с НТП „за местен път“ и достига до електромерното табло в имота на Възложителя ПИ с идентификатор 87360.40.9 /частна собственост, земеделска територия, с НТП „за стопански двор“.

На основание чл. 215 от ЗУТ решението подлежи на обжалване в 30-дневен срок от обнародването му в „Държавен вестник“, чрез Великотърновски общински съвет пред Великотърновския административен съд.

ВЯРНО:  
/М.

заличен на  
основание  
чл.59, ал.1 от  
ЗЗЛД

заличен на  
основание  
чл.59, ал.1  
от ЗЗЛД

заличен на  
основание  
чл.59, ал.1 от  
ЗЗЛД


ВЕНЦИСЛАВ СПИРДОНОВ  
ПРЕДСЕДАТЕЛ  
ОБЩНСКИ СЪВЕТ

**Кординатен регистър**

на подробните точки от оста и граничните точки на сервитута на ЛЛН

Кадастрална координатна система БГС: 2005

№	X/север[m]	Y/изток[m]	№	X/север[m]	Y/изток[m]	№	X/север[m]	Y/изток[m]
1	4759992.38	507606.86	8	4759983.97	507527.28	15	4759986.18	507556.37
2	4759993.01	507606.86	9	4759990.86	507496.03	16	4759985.98	507556.08
3	4759995.02	507608.23	10	4759997.91	507524.71	17	4759982.98	507527.46
4	4759994.38	507606.23	11	4759986.68	507531.90	18	4759974.95	507499.83
5	4759993.70	507607.56	12	4759996.47	507593.50	19	4759985.57	507516.66
6	4759994.56	507602.84	13	4759996.72	507595.08	20	4759982.72	507526.56
7	4759988.06	507565.20	14	4759992.98	507596.24	21	4759983.28	507530.01

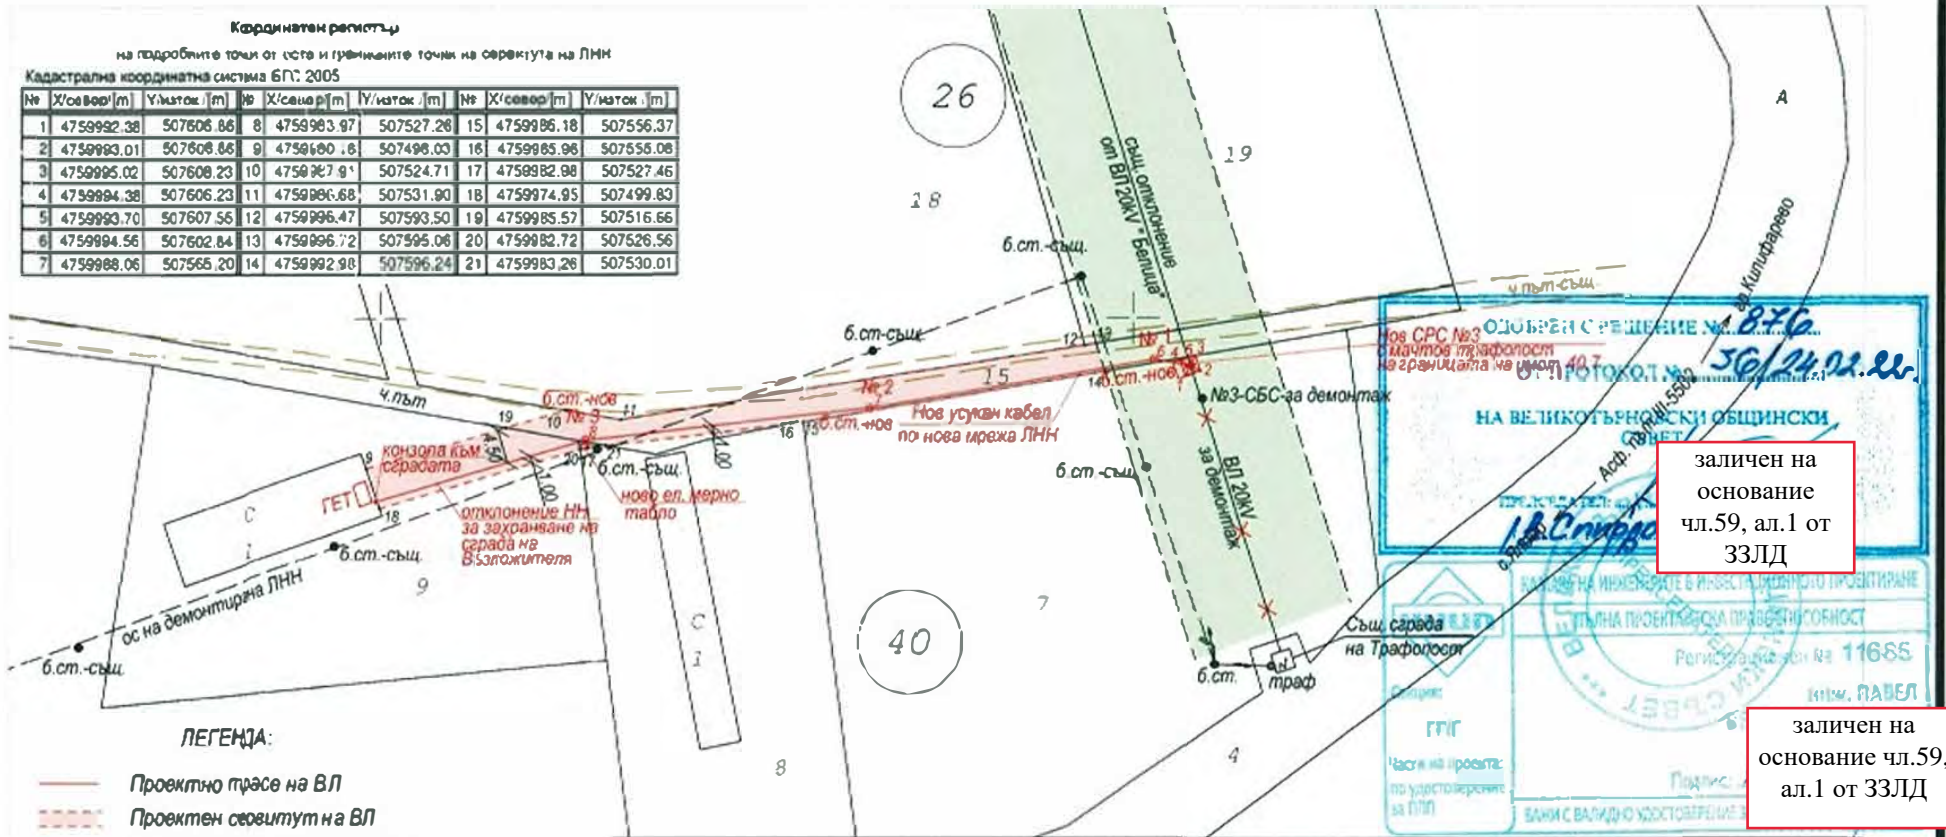

**ЛЕГЕНДА:**

- Проектно трасе на ВЛ
- Проектен сервитут на ВЛ
- Съществуващ сервитут на ВЛ
- Черен път от геодезическо заснемане
- 1. Чупки на проектното трасе на ВЛ и граничните точки на стълбата на жр стълб
- 9. Чупки на проектния сервитут на ВЛ

Изпълнител: СД "ПАВЛОВ-ПОМАШКИ"

Възложители: "БГ ОРГАНИКА" ООД  
"ЕЛЕКТРОРАЗПРЕДЕЛЕНИЕ СЕВЕР" АД

Обект: Изграждане на външно електрозахранване на съществуваща Светлостопанска сграда с кадастрален идентификатор 87360.40.9.1 в землището на с. Ялово, общ. Велико Търново, обл. Велико Търново, местност Под селото, разположена в ПИ с кад. идентификатор 87360.40.9


Длъжност	Име	Подпис	Кадастрална координатна система БГС 2005	ФАЗА	ПУП-ПП
Геодезист	инж. В. Карапанов	заличени на основание чл.59, ал.1 от ЗЗЛД	ОКОНЧАТЕЛЕН ПРОЕКТ НА ПОДРОБЕН УСТРОЙСТВЕН ПАРЦЕЛАРЕН ПЛАН	Лист: 1	Вс. листа: 1
Гл. проектант	инж. П. Павлов			Мащаб	1 : 1000
Управител	инж. В. Помъшки			1 см. отговаря на 10 м.	Дата

заличен на основание чл.59, ал.1 от ЗЗЛД

заличен на основание чл.59, ал.1 от ЗЗЛД

40

26

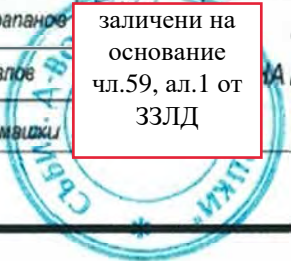

ОКОНЧАТЕЛНО СРЕЩЕНИЕ № 187/6  
Нов СРС №3  
Мачков трафолоси  
на границата на площ 407  
ПРОТОКОЛ № 50/24.01.2019 г.  
НА ВЕЛИКОТЪРНОВСКИ ОБЩИНСКИ  
СЪВЕТ  
РЕГИСТРАЦИЯ № 11665  
ИМ: ПАВЕЛ