



Община Велико Търново

ОБЯВЛЕНИЕ

Община Велико Търново на основание чл.128, ал.2 от ЗУТ съобщава на заинтересованите лица, че е изработен проект за подробен устройствен план-парцеларен план за отвеждащ канал в обхвата на ПИ с идентификатор №10553.159.1, №10553.159.10 и №10553.159.11 по КККР на с.Велчево, общ.Велико Търново с цел създаване на устройствена основа за промяна на предназначението на ПИ с идентификатор №10553.159.1 и №10553.159.10 и за изграждане на канализационна мрежа с ПСОВ в Къпиновски манастир.

Проектът е съобщен в „Държавен вестник“ бр.36 публикуван на 13.05.2022г., стр.130.

Координатна система БГС 2005
Височинна система Балтийска

КООРИНАТЕН РЕГИСТЪР НА ЧУПКИТЕ
на площта за промяна на предназначението,
сервитута и на характерни точки от съоръжението

Координатна система БГС - 2005


№	X	Y
1	4760439.900	520058.837
2	4760443.271	520063.562
3	4760429.569	520072.864
4	4760404.702	520088.329
5	4760438.324	520061.662
6	4760438.503	520061.341
7	4760438.836	520062.511
8	4760440.788	520065.247
9	4760449.542	520077.518
10	4760462.779	520096.073
11	4760451.849	520075.585
12	4760464.117	520092.782
13	4760438.305	520066.933
14	4760447.236	520079.451
15	4760459.397	520096.498

Координатна система ETRS 89.0 (Географски координати)

№	B	L
1	42° 58' 45.24"	25° 44' 45.34"
2	42° 58' 45.35"	25° 44' 45.55"
3	42° 58' 44.91"	25° 44' 45.96"
4	42° 58' 44.10"	25° 44' 46.64"
5	42° 58' 45.19"	25° 44' 45.47"
6	42° 58' 45.20"	25° 44' 45.45"
7	42° 58' 45.21"	25° 44' 45.50"
8	42° 58' 45.27"	25° 44' 45.62"
9	42° 58' 45.55"	25° 44' 46.17"
10	42° 58' 45.98"	25° 44' 46.99"
11	42° 58' 45.63"	25° 44' 46.08"
12	42° 58' 46.02"	25° 44' 46.84"
13	42° 58' 45.19"	25° 44' 45.70"
14	42° 58' 45.48"	25° 44' 46.25"
15	42° 58' 45.87"	25° 44' 47.01"

ПИ № 159.10
Собственик:
Държавно лесничество
НТП: Друг вид дървопроизводителна гора
Площ на сервитута 127.3 м2

ПИ № 159.11
Собственик:
Община В. Търново
НТП: За селскостопански, горски, ведомствен път
Площ на сервитута 90.4 м2

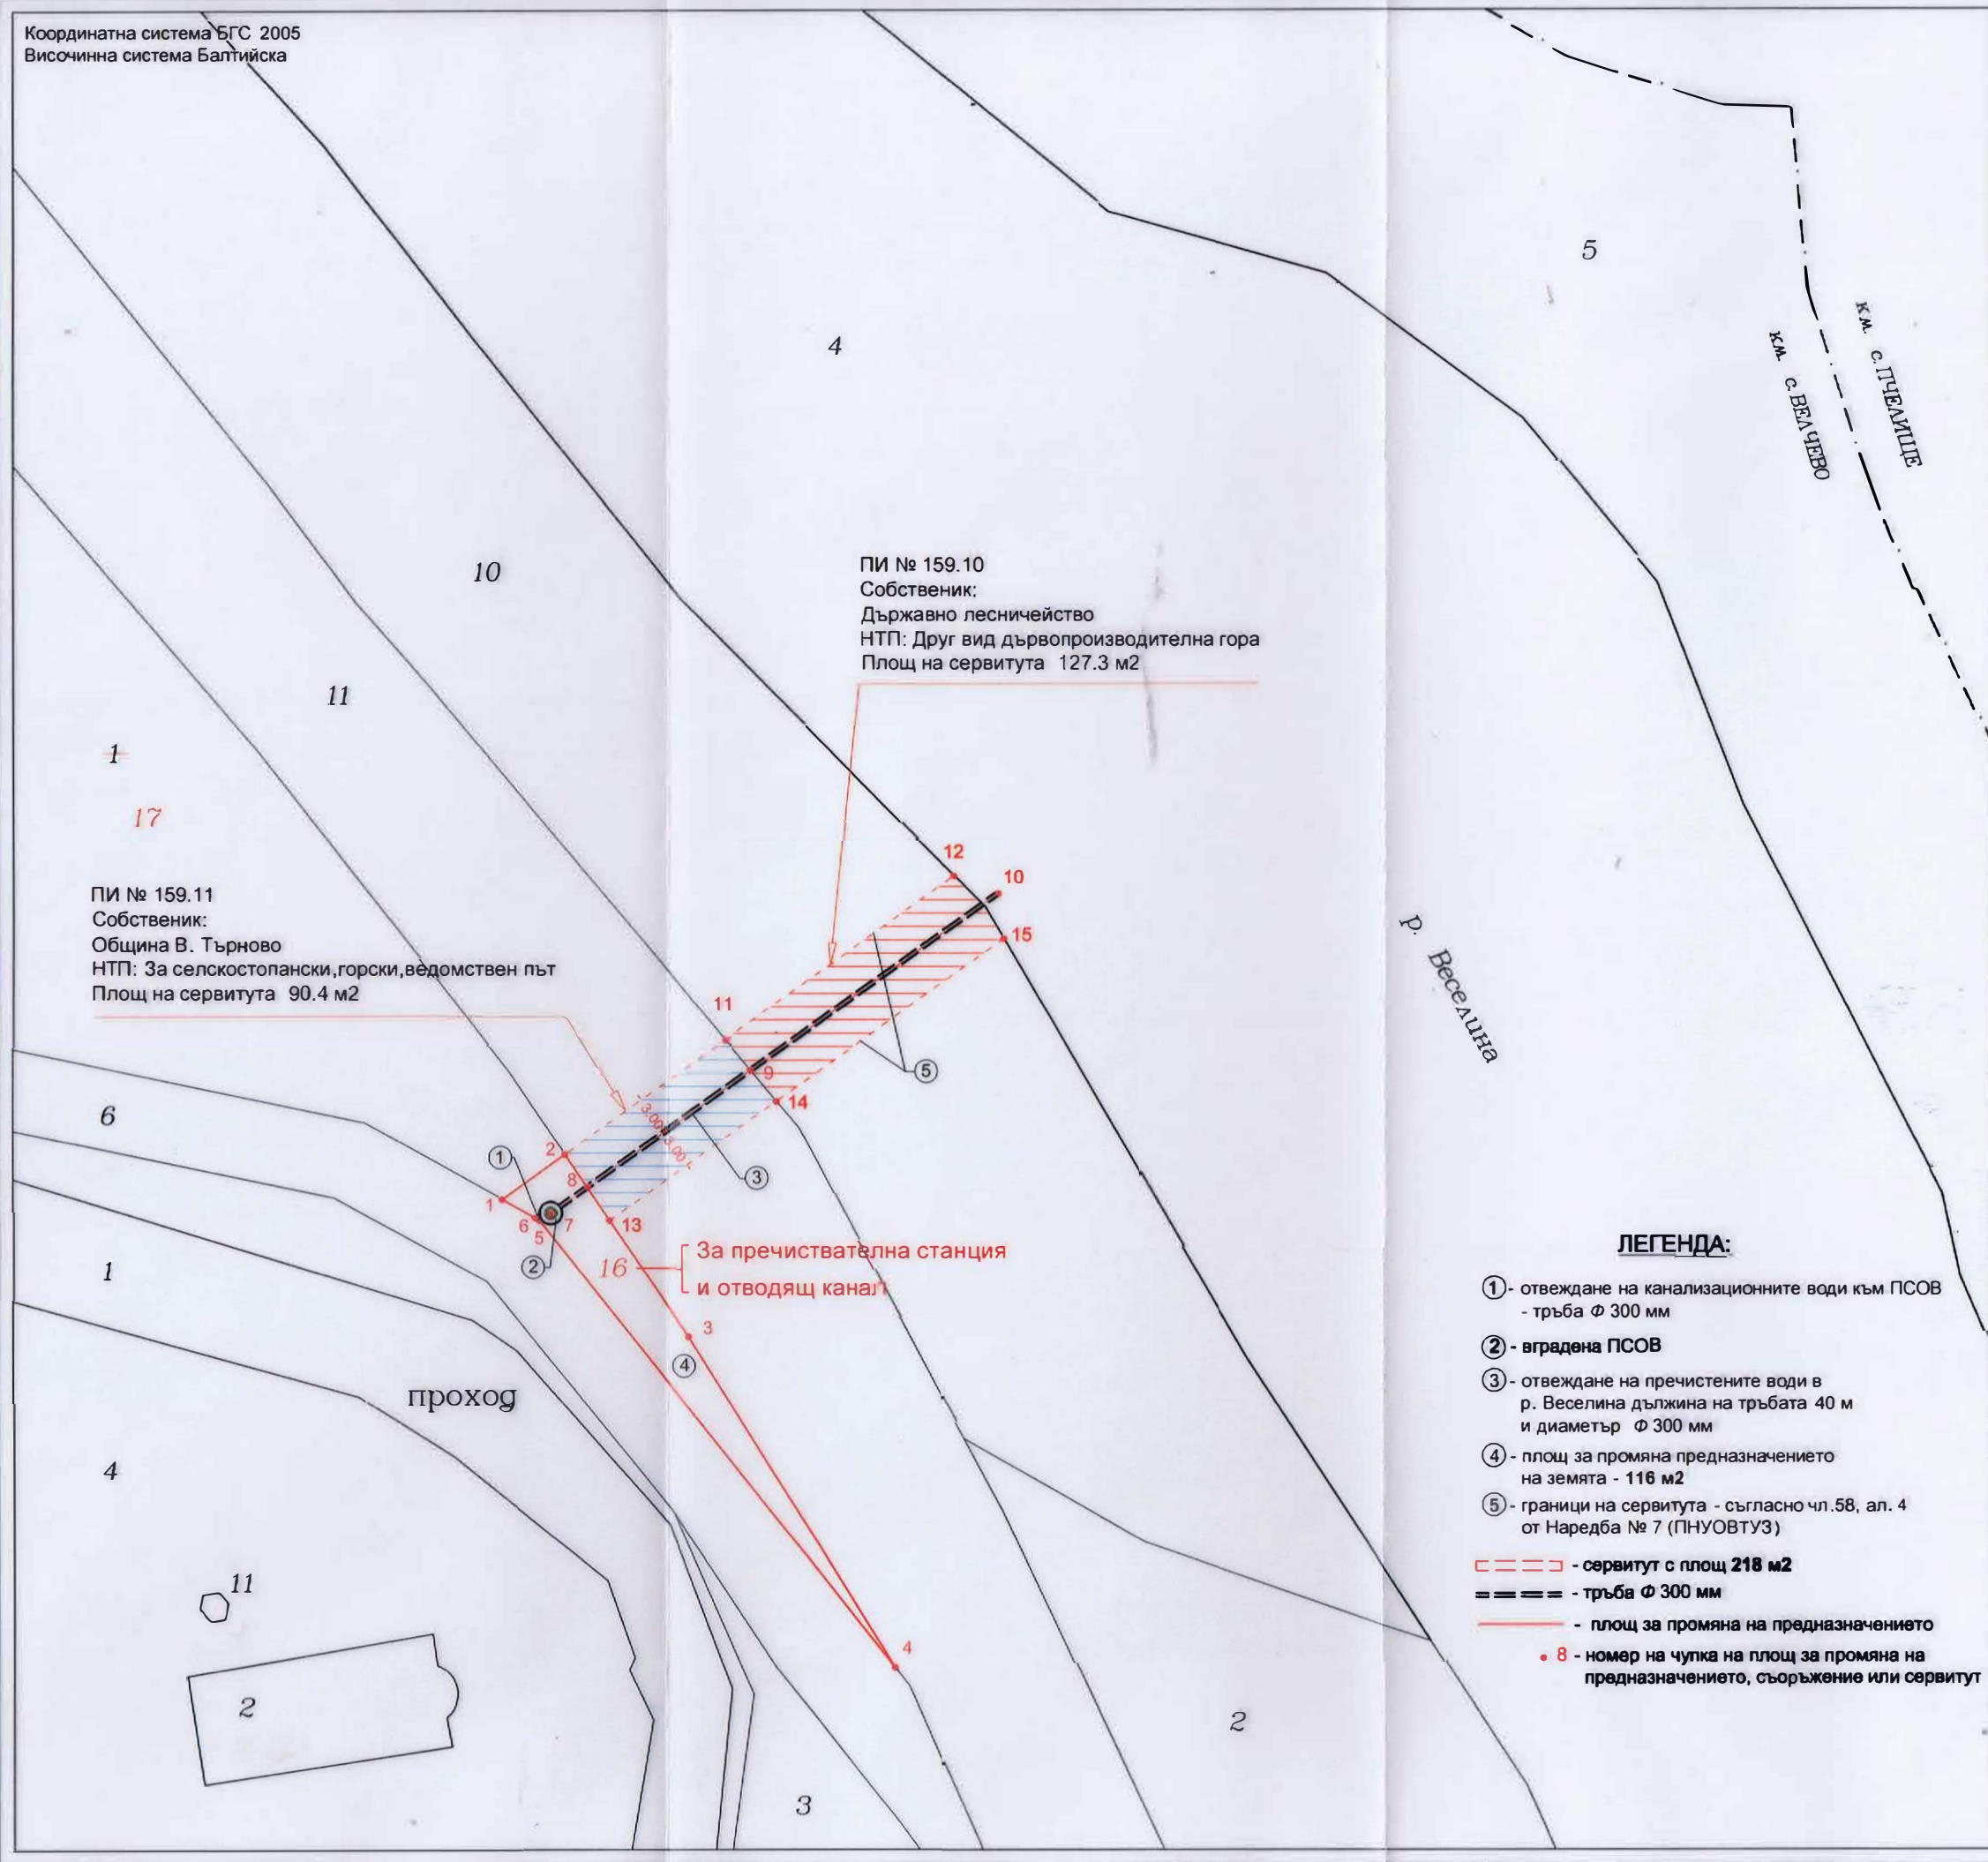

ЛЕГЕНДА:

- ① - отвеждане на канализационните води към ПСОВ - тръба Φ 300 мм
 - ② - вградена ПСОВ
 - ③ - отвеждане на пречистените води в р. Веселина дължина на тръбата 40 м и диаметър Φ 300 мм
 - ④ - площ за промяна предназначението на земята - 116 м2
 - ⑤ - граници на сервитута - съгласно чл.58, ал. 4 от Наредба № 7 (ПНУОВТУЗ)
- - - - - - сервитут с площ 218 м2
- - - - - - тръба Φ 300 мм
- - - - - - площ за промяна на предназначението
- 8 - номер на чупка на площ за промяна на предназначението, съоръжение или сервитут

автор на проекта:
НЕФИА ООД



Обект: Пречиствателна станция ПСОВ и отводящ канал в Капиновски манастир "Св. Никола" в част от ПИ № 10553.159.1 в землището на с. Велчево, общ. В. Търново.

Възложител: **ВЕЛИКОТЪРНОВСКА СВЕТА МИТРОПОЛИЯ**

ПРОЕКТ ЗА ИЗМЕНЕНИЕ НА КККР НА ЗЕМЛИЩЕ с. ВЕЛЧЕВО (одобрена със заповед № РД -18-755/24.11.2017 г. и заповед за изменение № КД - 14 - 56/06.07.2021 г. на АГКК)

Част: Геодезия М 1:500

Фаза: ПУП - Парцеларен план
Окончателен проект

проектант: