

ОБЩИНА ВЕЛИКО ТЪРНОВО

ЗАПОВЕД

№ РД 22- 1006

гр. Велико Търново 24.05.2022 г.

заличен на
основание чл.59,
ал.1 от ЗЗДЛ

Със заявление с вх. рег. индекс и дата 94ВВ-1060-1/14.03.2022г. от Весела Мицканова, с адрес: гр. Велико Търново, ул. „Краков“ № 4, вх.А, ал.5 е представен проект за подробен устройствен план - план за застрояване /ПУП-ПЗ/ и план-схеми за електроснабдяване и водоснабдяване за ПИ с идентификатор 83586.101.138 по ККР на с. Шемшево, м. „Над село“, общ. Велико Търново, с цел създаване на устройствена основа за промяна предназначението на имота от земеделска територия с НТП „нива“ в територия попадаща в „Жилищна зона с преобладаващо застрояване с малка височина и плътност“ /Жм/ зона.

Проектирането е допуснато въз основа на одобрено техническо задание, становище на Главния архитект на Община Велико Търново и разрешение за изработване на ПУП-ПЗ, съгласно Заповед № РД 22-1599/31.08.2021г. на Кмета на Община Велико Търново.

Представеният проект за ПУП-ПЗ и план-схеми за ПИ с идентификатор 83586.101.138 по ККР на с. Шемшево, м. „Над село“, общ. Велико Търново е в съответствие с предвижданията на действащия Общ устройствен план на Община Велико Търново - „Жилищна зона с преобладаващо застрояване с малка височина и плътност“ /Жм/ зона.

Проектопредложението е съгласувано с РИОСВ - Велико Търново - писмо с тхен изх. № 1760(1)/22.06.2020г. Представени са Предварително становище с изх. № ПУПРОК-10217/21.12.2021г., съгласувана план-схема на 22.02.2022г. от „Електроразпределение Север“ АД и съгласувана план-схема на 05.11.2021г. от „ВИК Йовковци“ ООД.

Внесеният проект за ПУП-ПЗ и план-схеми за електроснабдяване и водоснабдяване на ПИ с идентификатор 83586.101.138 по ККР на с. Шемшево, м. „Над село“, общ. Велико Търново е обявен на заинтересованите лица и в законоустановения срок не са постъпили възражения.

Същият проект е разгледан и приет с Решение № 57 по Протокол № 4/18.05.2022г. на Експертния съвет по устройство на територията при Община Велико Търново.

Предвид изложеното и на основание чл.44, ал.1, т.13 и ал.2 от Закона за местното самоуправление и местната администрация, чл.129, ал.2, във връзка с чл.110, ал.1, т.3 и чл.108, ал.2 от Закона за устройство на територията и Решение № 57 по Протокол № 4/18.05.2022г. на Експертния съвет по устройство на територията при Община Велико Търново

ОДОБРЯВАМ

1. Проект за подробен устройствен план-план за застрояване за ПИ с идентификатор 83586.101.138 по ККР на с. Шемшево, м. „Над село“, общ. Велико Търново:

- създаване на устройствена основа за промяна предназначението на имота от земеделска територия с НТП „нива“ в територия попадаща във „Жилищна зона с преобладаващо застрояване с малка височина и плътност“ /Жм/ зона;


- за новообразуваният имот се определят следните градоустройствени показатели: височина (H) - max. 10m, плътност на застрояване - max. - 60%; коефициент на интензивност /Кинт/ - max.1.2

и озеленена площ - min. 40%; начин на застрояване - свободно; линии на застрояване - ограничителни.

2. План-схема за електроснабдяване за ПИ с идентификатор 83586.101.138 по ККР на с. Шемшево, м. „Над село“, общ. Велико Търново, съгласно Предварително становище с изх. №ПУПРОК-10217/21.12.2021г. и съгласувана схема на 22.02.2022г. от „Електроразпределение Север“ АД.

3. План-схема за водоснабдяване за ПИ с идентификатор 83586.101.138 по ККР на с. Шемшево, м. „Над село“, общ. Велико Търново, съгласно схема съгласувана на 05.11.2021г. от „ВиК Йовковци“ ООД.

Заповедта да се съобщи на заинтересованите лица, които имат право да я обжалват съгласно чл.215, ал.1 и ал.4 от ЗУТ, в 14-дневен срок от съобщаването ѝ, чрез Кмета на Община Велико Търново пред Административен съд - Велико Търново.

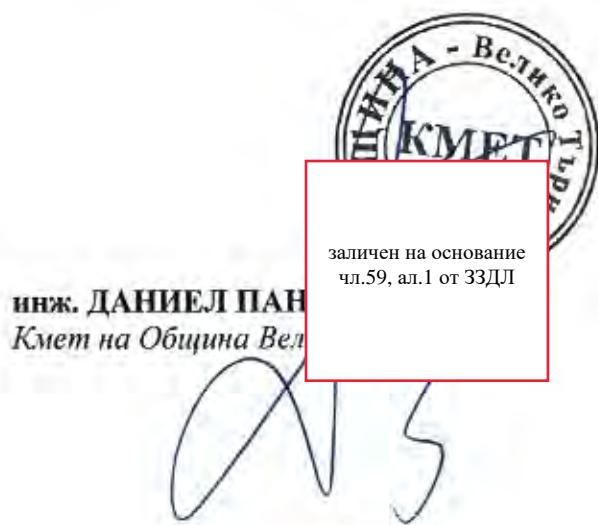

Съгласували:
Десислава Йонкова
директор дирекция ПОУС
арх. Николай Малаков
главен архитект на Община В. Търново

Теодора Станчева
началник на отдел У
Изготвил:
Цветомила Кьосева
младши експерт в дирекция СУТ


заличен на
основание
чл.59, ал.1
от ЗЗДЛ


ПОДРОБЕН УСТРОЙСТВЕН ПЛАН - ПЛАН ЗА ЗАСТРОЯВАНЕ с цел

ПРОМЯНА ПРЕДНАЗНАЧЕНИЕТО НА ПИ 83586.101.138, местност "НАД

СЕЛО" в село Шемшево, Община Велико Търново

№ на квартал	Номер на поземлен имот или на урегулиран поземлен имот	Устройствена зона с установено предназначение	Етажност (височина в м)		Градоустройствени параметри		Начин на застрояване	
			задължителна	максимална	възможна "от-до"	плътност на % застрояване	КИИТ	минимална озеленена площ
	ПИ 83586.101.138 ЖМ		до 10	60	60	1,2	40	забележка

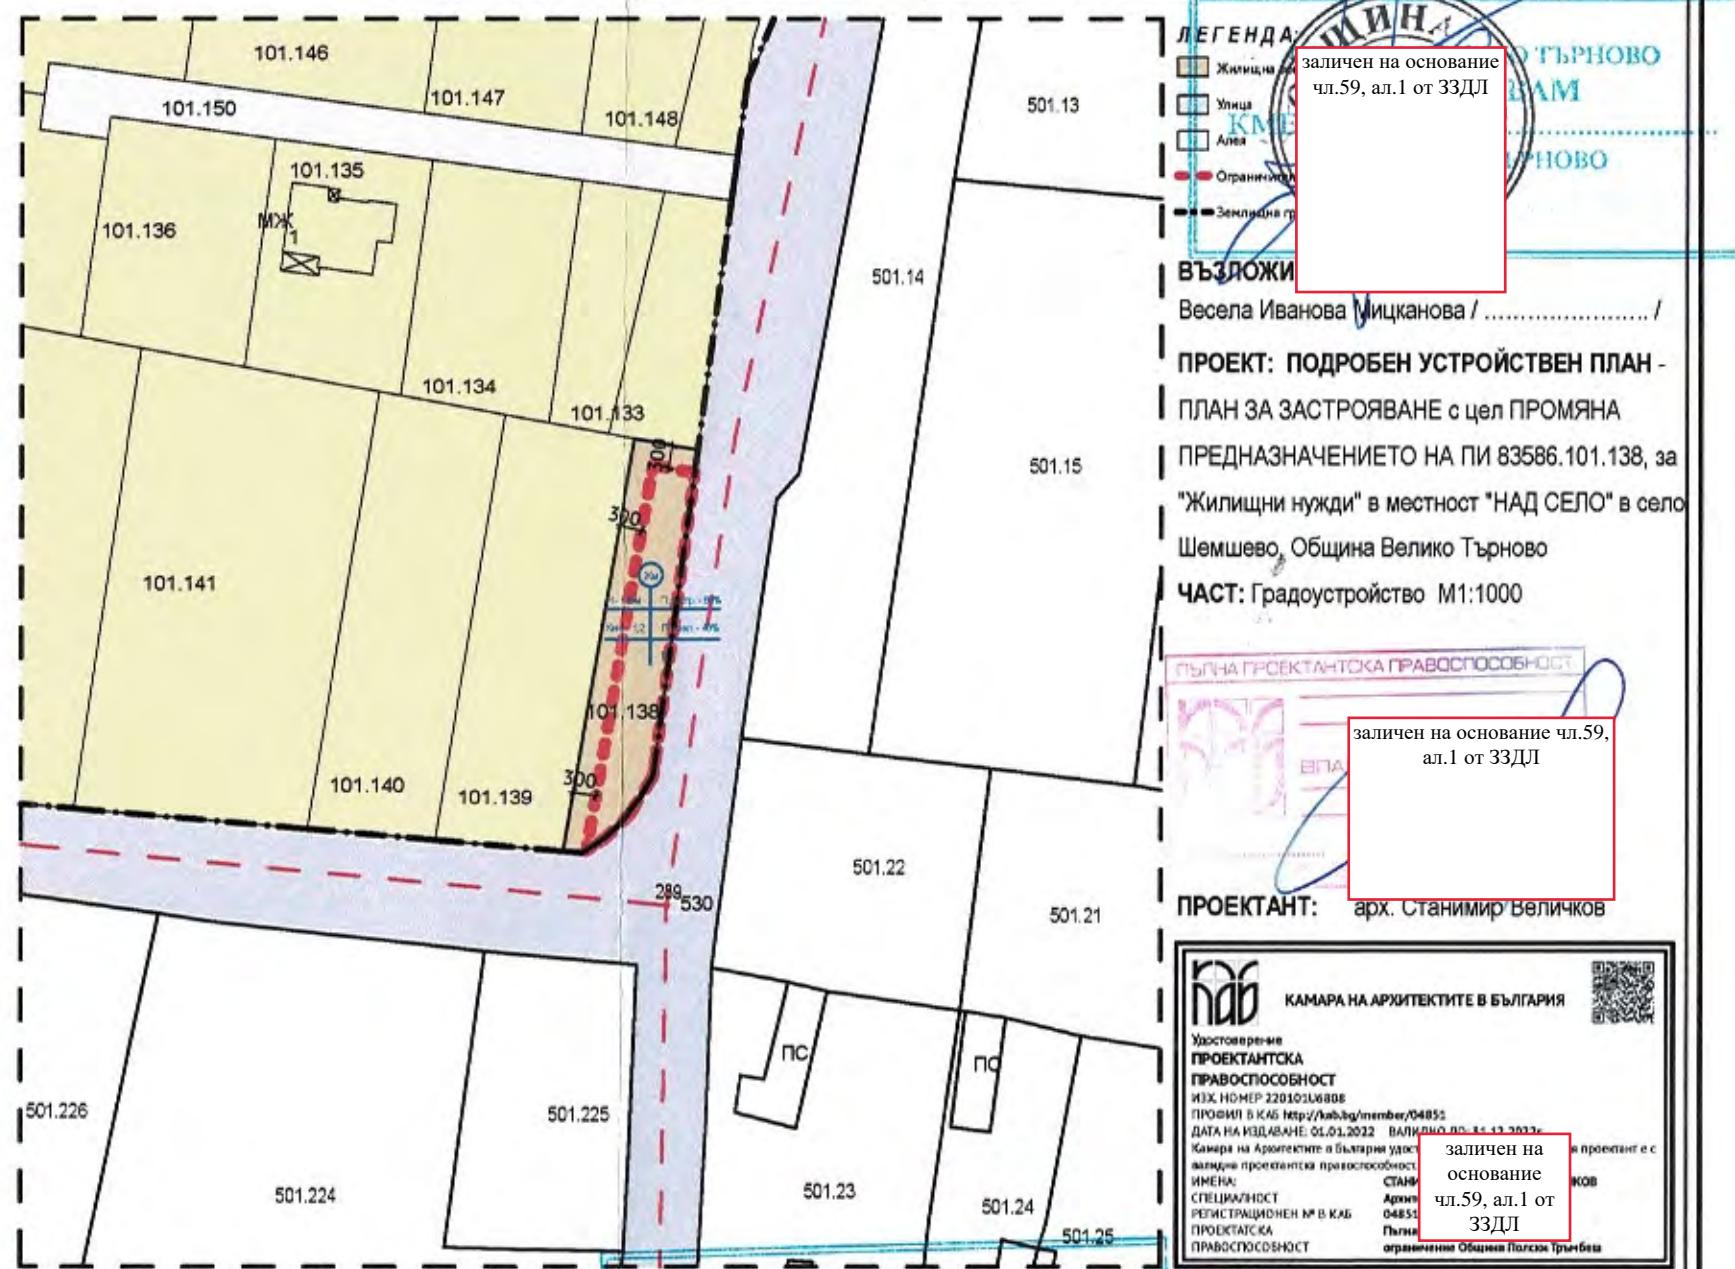

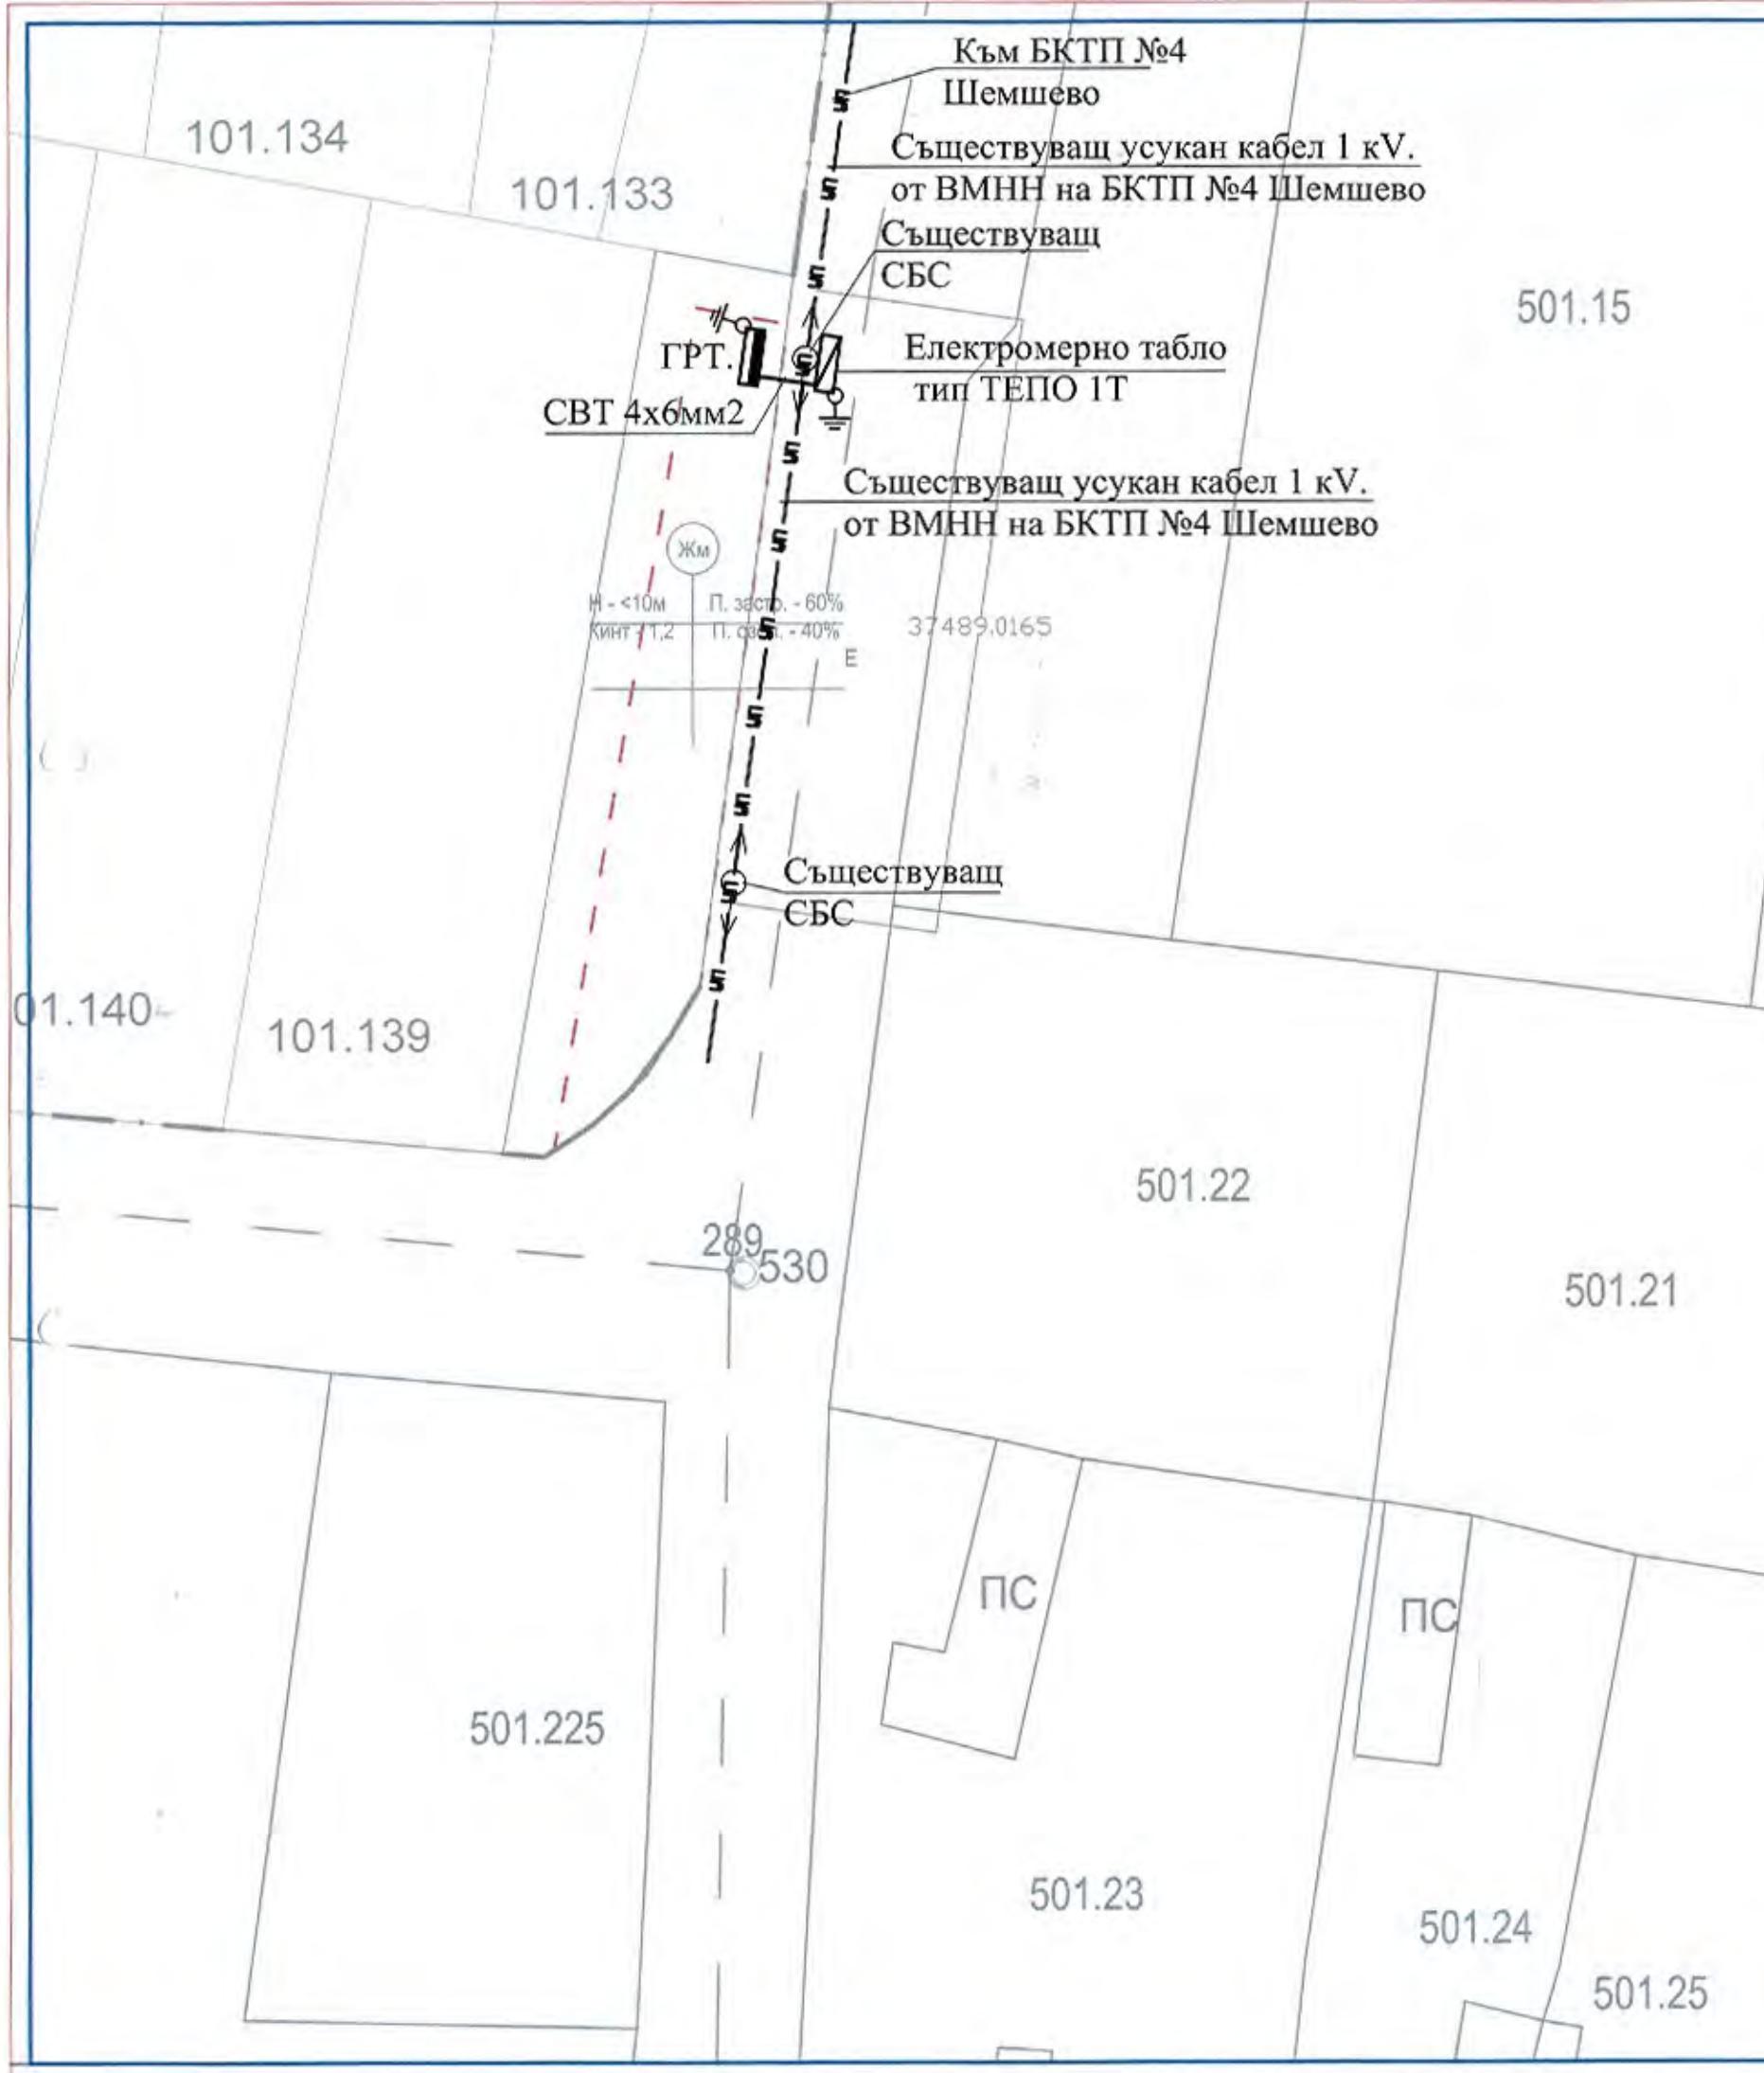


ЛЕГЕНДА


- СБС от ВЛНН 1 кV.
- ГРТ.
- Електромерно табло тип ТЕПО 1Т
- Усукан кабел 1 кV.
- Заземление с 1 бр. колове от профилна стомана 63/63/6 L=1.5 m, R<30 ома

ВЪЗЛОЖИТЕЛ:

Весела Иванова Мицканова /

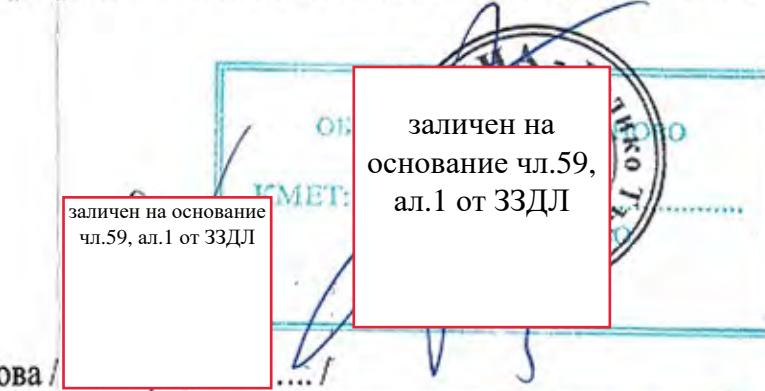

ПРОЕКТАНТ: инж. Ралица Илиева

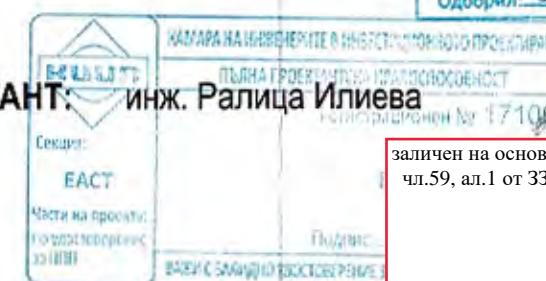

ПРОЕКТ: СКИЦА ПРЕДЛОЖЕНИЕ ЗА ПОДРОБЕН УСТРОЙСТВЕН ПЛАН
ПЛАН ЗА ЗАСТРОЯВАНЕ с цел ПРОМЯНА ПРЕДНАЗНАЧЕНИЕТО НА ПИ
83586.101.138, за "Жилищни нужди" в местност "НАД СЕЛО" в село Шемшево,
Община Велико Търново

ЧАСТ: Електрическа

ПОДОБЕКТ:	Силов кабел 1 kV.	
Фаза:	Идейна план схема	Лист 1
Част:	Техн. проект	M 1:500
Чертеж:	Трасе на силов кабел 1 кV.	
Проектант:	инж. Р. Илиева	заличен на основание чл.59, ал.1 от ЗЗДЛ

