


ПРОЕКТ ЗА ПУП - ПР  
 ЧАСТИЧНО ИЗМЕНЕНИЕ ВА УПИ XIV-106 кв.25  
 ПО ПЛАНА НА с.ВЕТРИНЦИ, общ.В.ТЪРНОВО  
 М = 1 : 1000

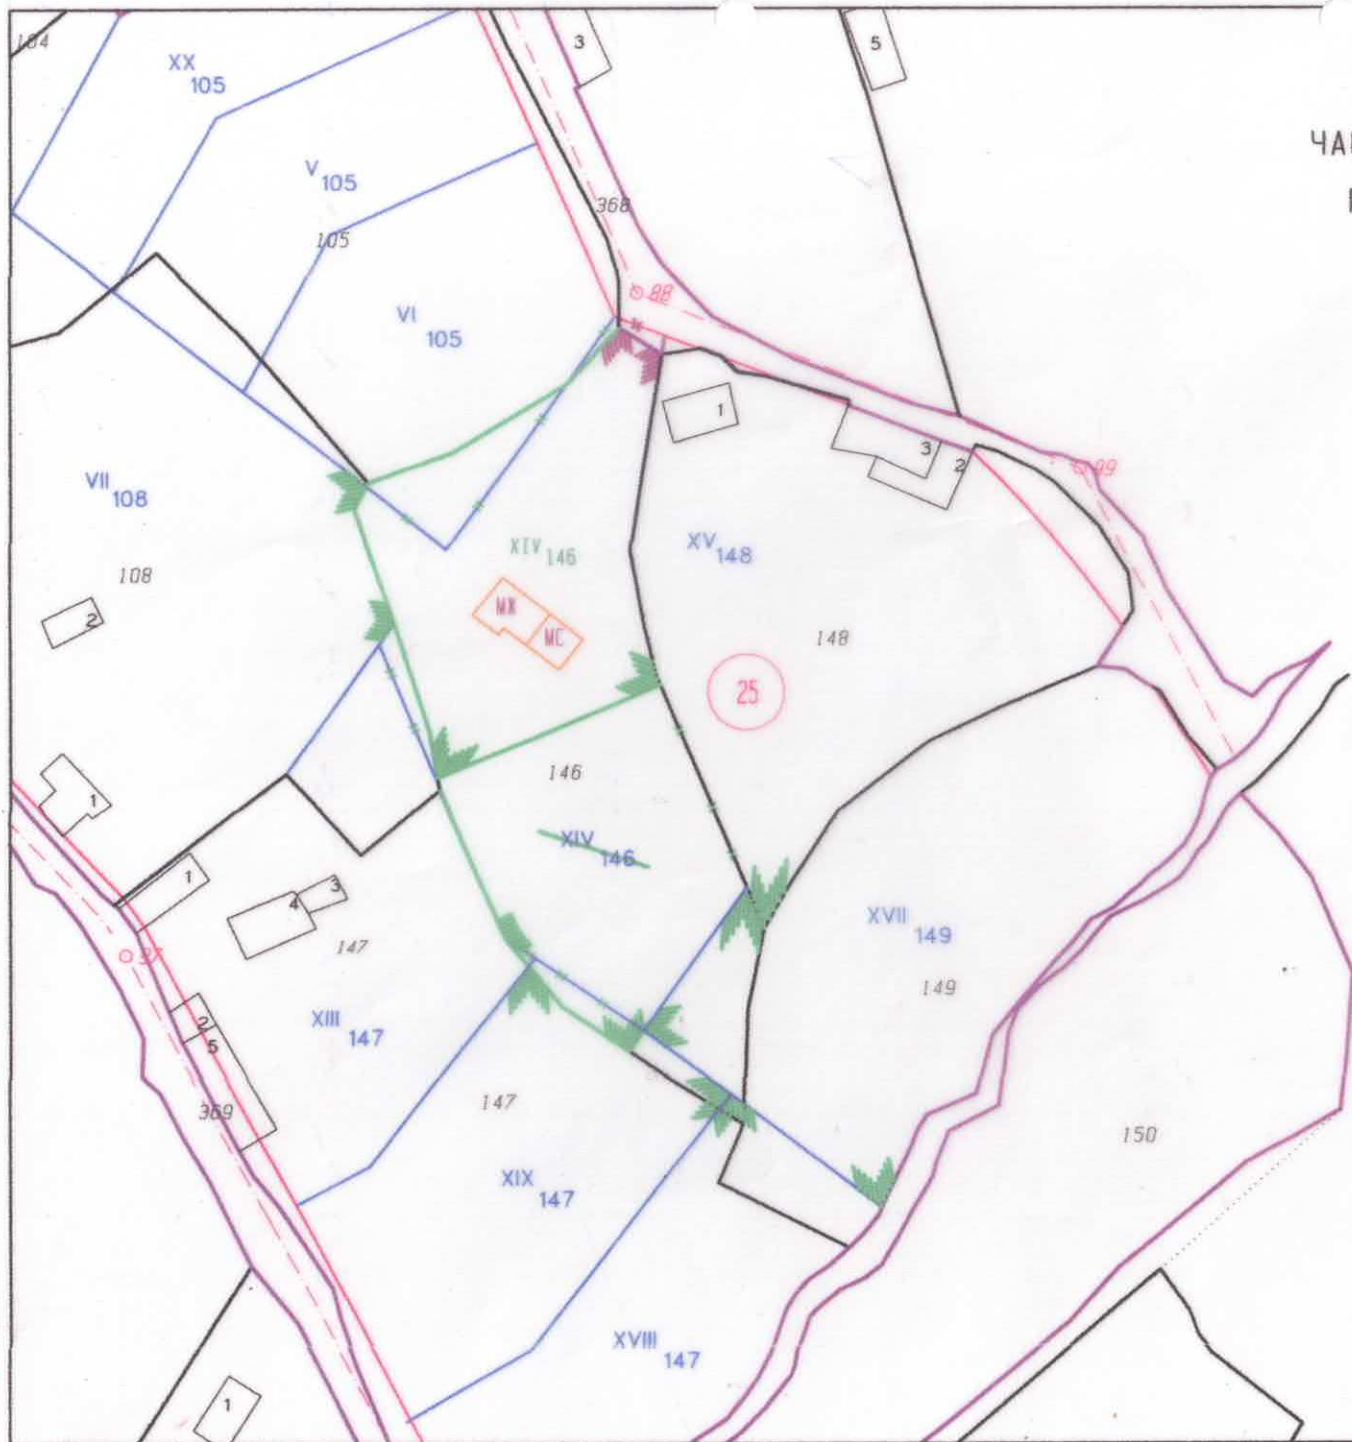

ПРОЕКТАНТ:

КАМАРА ЗА ИЗМЕНЕНИЕТЕ  
 В ИНВЕСТИЦИОННОТО  
 ПРОЕКТИРАНЕ  
**НУВР**  
 ОГРАНИЧЕНА  
 ПРОБАВНАТА ЗАВОДСКОСТ

Регистрационен № 17081

инж. ТОДОР  
 НАЙДОВ КОЛАРОВ

Секция: *TW*

Части на проекта:  
 по изготвяне на ОП

БАНКА С УВЕКРЕПЕНА ОТГОВОРНОСТ

**МЕРИДИАН 4**  
 АД  
 с.д. "Меридиан-4" В.Търново  
 Управител: .....Т.Цончев