

## ОБЩИНА ВЕЛИКО ТЪРНОВО

### ЗАПОВЕД

№ РД 22- 1809.

гр. Велико Търново 03.10.2022 г.

Със заявление с вх. рег. индекс и дата 5300-2385-2/28.07.2022г. от „ГРИЙН ЕНЕРДЖИ ФИРМ“ ЕООД, със седалище и адрес на управление: гр. София, р-н Искър, ж.к. „Дружба-2“, бл.281, вх.Б, ет.1, магазин 2 и „РОУД ИМПОРТ ЕКСПОРТ“ ЕООД, със седалище и адрес на управление: гр. Велико Търново, бул. „Княз Александър Батенберг“ №2, вх.А, е представен проект за изменение на подробен устройствен план - план за регуляция и план за застрояване /ИПУП-ПР и ПЗ/ за УПИ IV-за производствени и складови дейности, УПИ V-за складови дейности и УПИ VI-за складови дейности от кв.1 по плана на гаров район на с. Ресен, общ. Велико Търново за провеждане на процедури по обявяване и одобряване.

Проектирането е допуснато въз основа на одобрено техническо задание, становище на Главния архитект на Община Велико Търново и разрешение за изработване на ИПУП-ПРЗ, съгласно Заповед № РД 22-1159/17.06.2022г. и Заповед РД 22-1210/24.06.2022г. на Кмета на Община Велико Търново.

Допуснатото проектиране на ИПУП-ПР и ПЗ е законосъобразно и отговаря на условията на чл.134, ал.2 във връзка с ал.1, т.1 от ЗУТ. Налице е инициатива на собствениците на УПИ IV-за производствени и складови дейности, УПИ V-за складови дейности и УПИ VI-за складови дейности от кв.1 по плана на гаров район на с. Ресен, общ. Велико Търново, свързана с необходимостта от заличаване на съществуващи УПИ V-за складови дейности и УПИ VI-за складови дейности от кв.1 по плана на гаров район с. Ресен; създаване на нов УПИ III-111, 128 „за производствени и складови дейности и за енергийно производство“ в границите на заличените УПИ V-за складови дейности и УПИ VI-за складови дейности от кв.1 по плана на гаров район с. Ресен; промяна на отреждането на УПИ IV-101 от „за производствени и складови дейности“ в „за производствени и складови дейности и за енергийно производство“, във връзка с функционално предназначение за фотоволтаична електрическа централа, както и създаване на градоустройствена основа за имота, с цел осигуряване на възможност за бъдещо застрояване и оптимално ползване на терена.

Проектопредложението е съгласувано с РИОСВ - Велико Търново - писма с тези изх. № 1482(1)/26.04.2022г., № 3110(5)/11.11.2021г. и Решение № ВТ-28-ЕО/2021г. за преценяване необходимостта от извършване на екологична оценка.

Внесеният проект за ИПУП-ПР и ПЗ за УПИ IV-за производствени и складови дейности, УПИ V-за складови дейности и УПИ VI-за складови дейности от кв.1 по плана на гаров район на с. Ресен, общ. Велико Търново, е обявен на заинтересованите лица и в законоустановения срок не са постъпили възражения.

Предвид изложеното и на основание чл.44, ал.1, т.13 и ал.2 от Закона за местното самоуправление и местната администрация, чл.129, ал.2 и чл.134, ал.2, във връзка с ал.1, т.1 от Закона за устройство на територията и Решение № 93 по Протокол № 7/07.09.2022г. на Експертния съвет по устройство на територията при Община Велико Търново

### ОДОБРЯВАМ


1. Проект за изменение на подробен устройствен план-план за регуляция /ИПУП-ПР/ за УПИ IV-за производствени и складови дейности, УПИ V-за складови дейности и УПИ VI-за складови дейности от кв.1 по плана на гаров район на с. Ресен, общ. Велико Търново:

- заличаване на съществуващи УПИ V-за складови дейности и УПИ VI-за складови дейности от кв.1 по плана на гаров район с. Ресен;
  - създаване на нов УПИ III-111, 128 „за производствени и складови дейности и за енергийно производство“ в границите на заличените УПИ V-за складови дейности и УПИ VI-за складови дейности от кв.1 по плана на гаров район с. Ресен;
  - промяна на отреждането на УПИ IV-101 от „за производствени и складови дейности“ в „за производствени и складови дейности и за енергийно производство“, във връзка с функционално предназначение за фотоволтаична електрическа централа,
- съгласно отразените в графичната част на проекта линии, зачерквания, цифри и надписи с кафяв цвят.

2. Проект за изменение на подробен устройствен план-план за застрояване за новообразувани УПИ III-111, 128 „за производствени и складови дейности и за енергийно производство“ и УПИ IV-101 „за производствени и складови дейности и за енергийно производство“ от кв. 1 по плана на гаров район с. Ресен, общ. Велико Търново:

- определят се следните градоустройствени показатели: устройствена зона: „Смесена обслужваща и производствено-складова зона“ (Соп2)/; плътност на застрояване - max. - 60%; коефициент на интензивност /Кант/ - max.1.2 и озеленена площ - min. 40%; начин на застрояване - свободно; линии на застрояване - ограничителни и задължителни.



Заповедта да се съобщи на заинтересованите лица, които имат право да я обжалват съгласно чл.215, ал.1 и ал.4 от ЗУТ, в 14-дневен срок от съобщаването ѝ, чрез Кмета на Община Велико Търново пред Административен съд - Велико Търново.

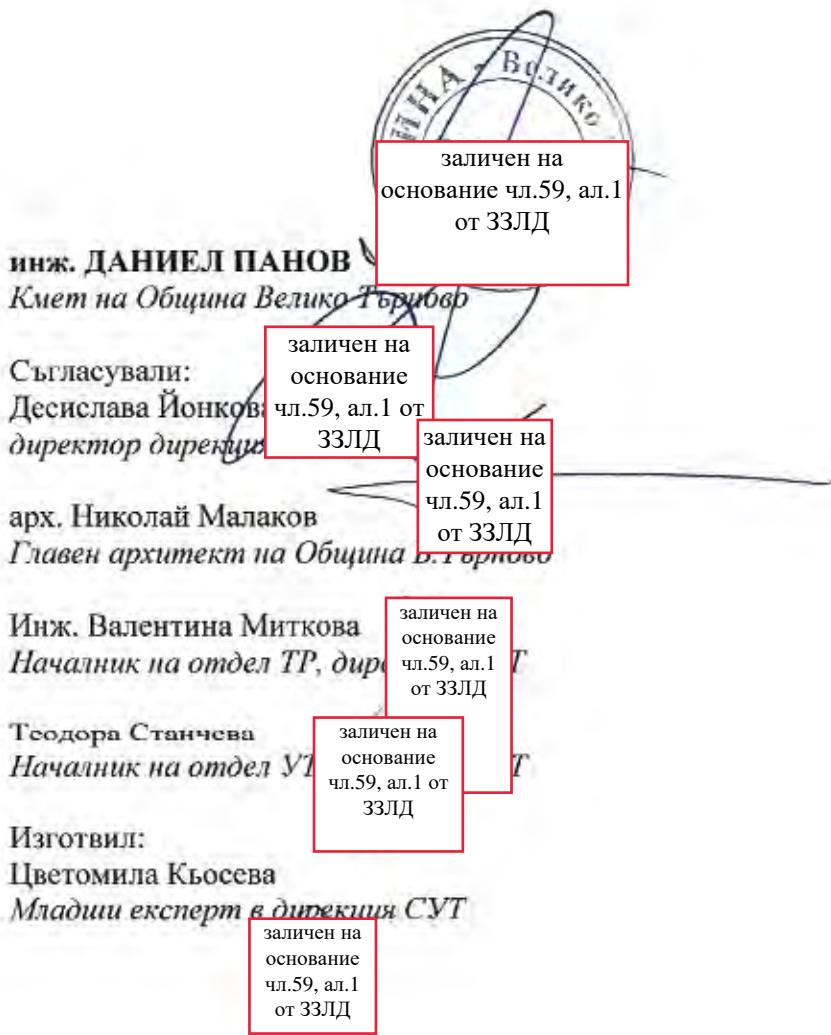




**ЧАСТИЧНО ИЗМЕНЕНИЕ на ПУП  
ПЛАН ЗА РЕГУЛАЦИЯ  
за обединяване на УПИ V и УПИ VI  
в един УПИ III с ново отреждане на  
УПИ III и УПИ IV, кв.1, с. Ресен,  
Община В. Търново**

M 1:1 000

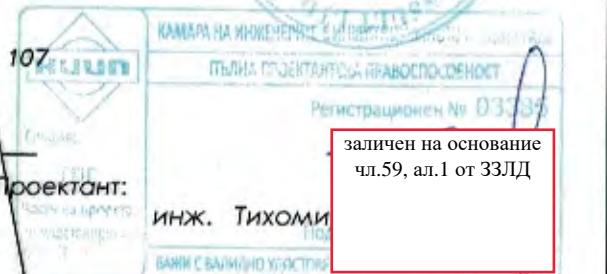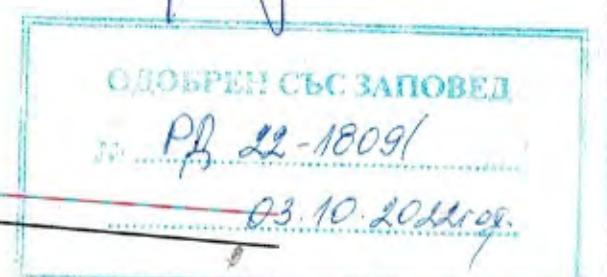

Съгласни Възложители: .....  
"ТРИЙ ЕНЕРГИ ФИРМ" ЕООД

"РОУД ИМПОРТЕКСПОРТ" ЕООД

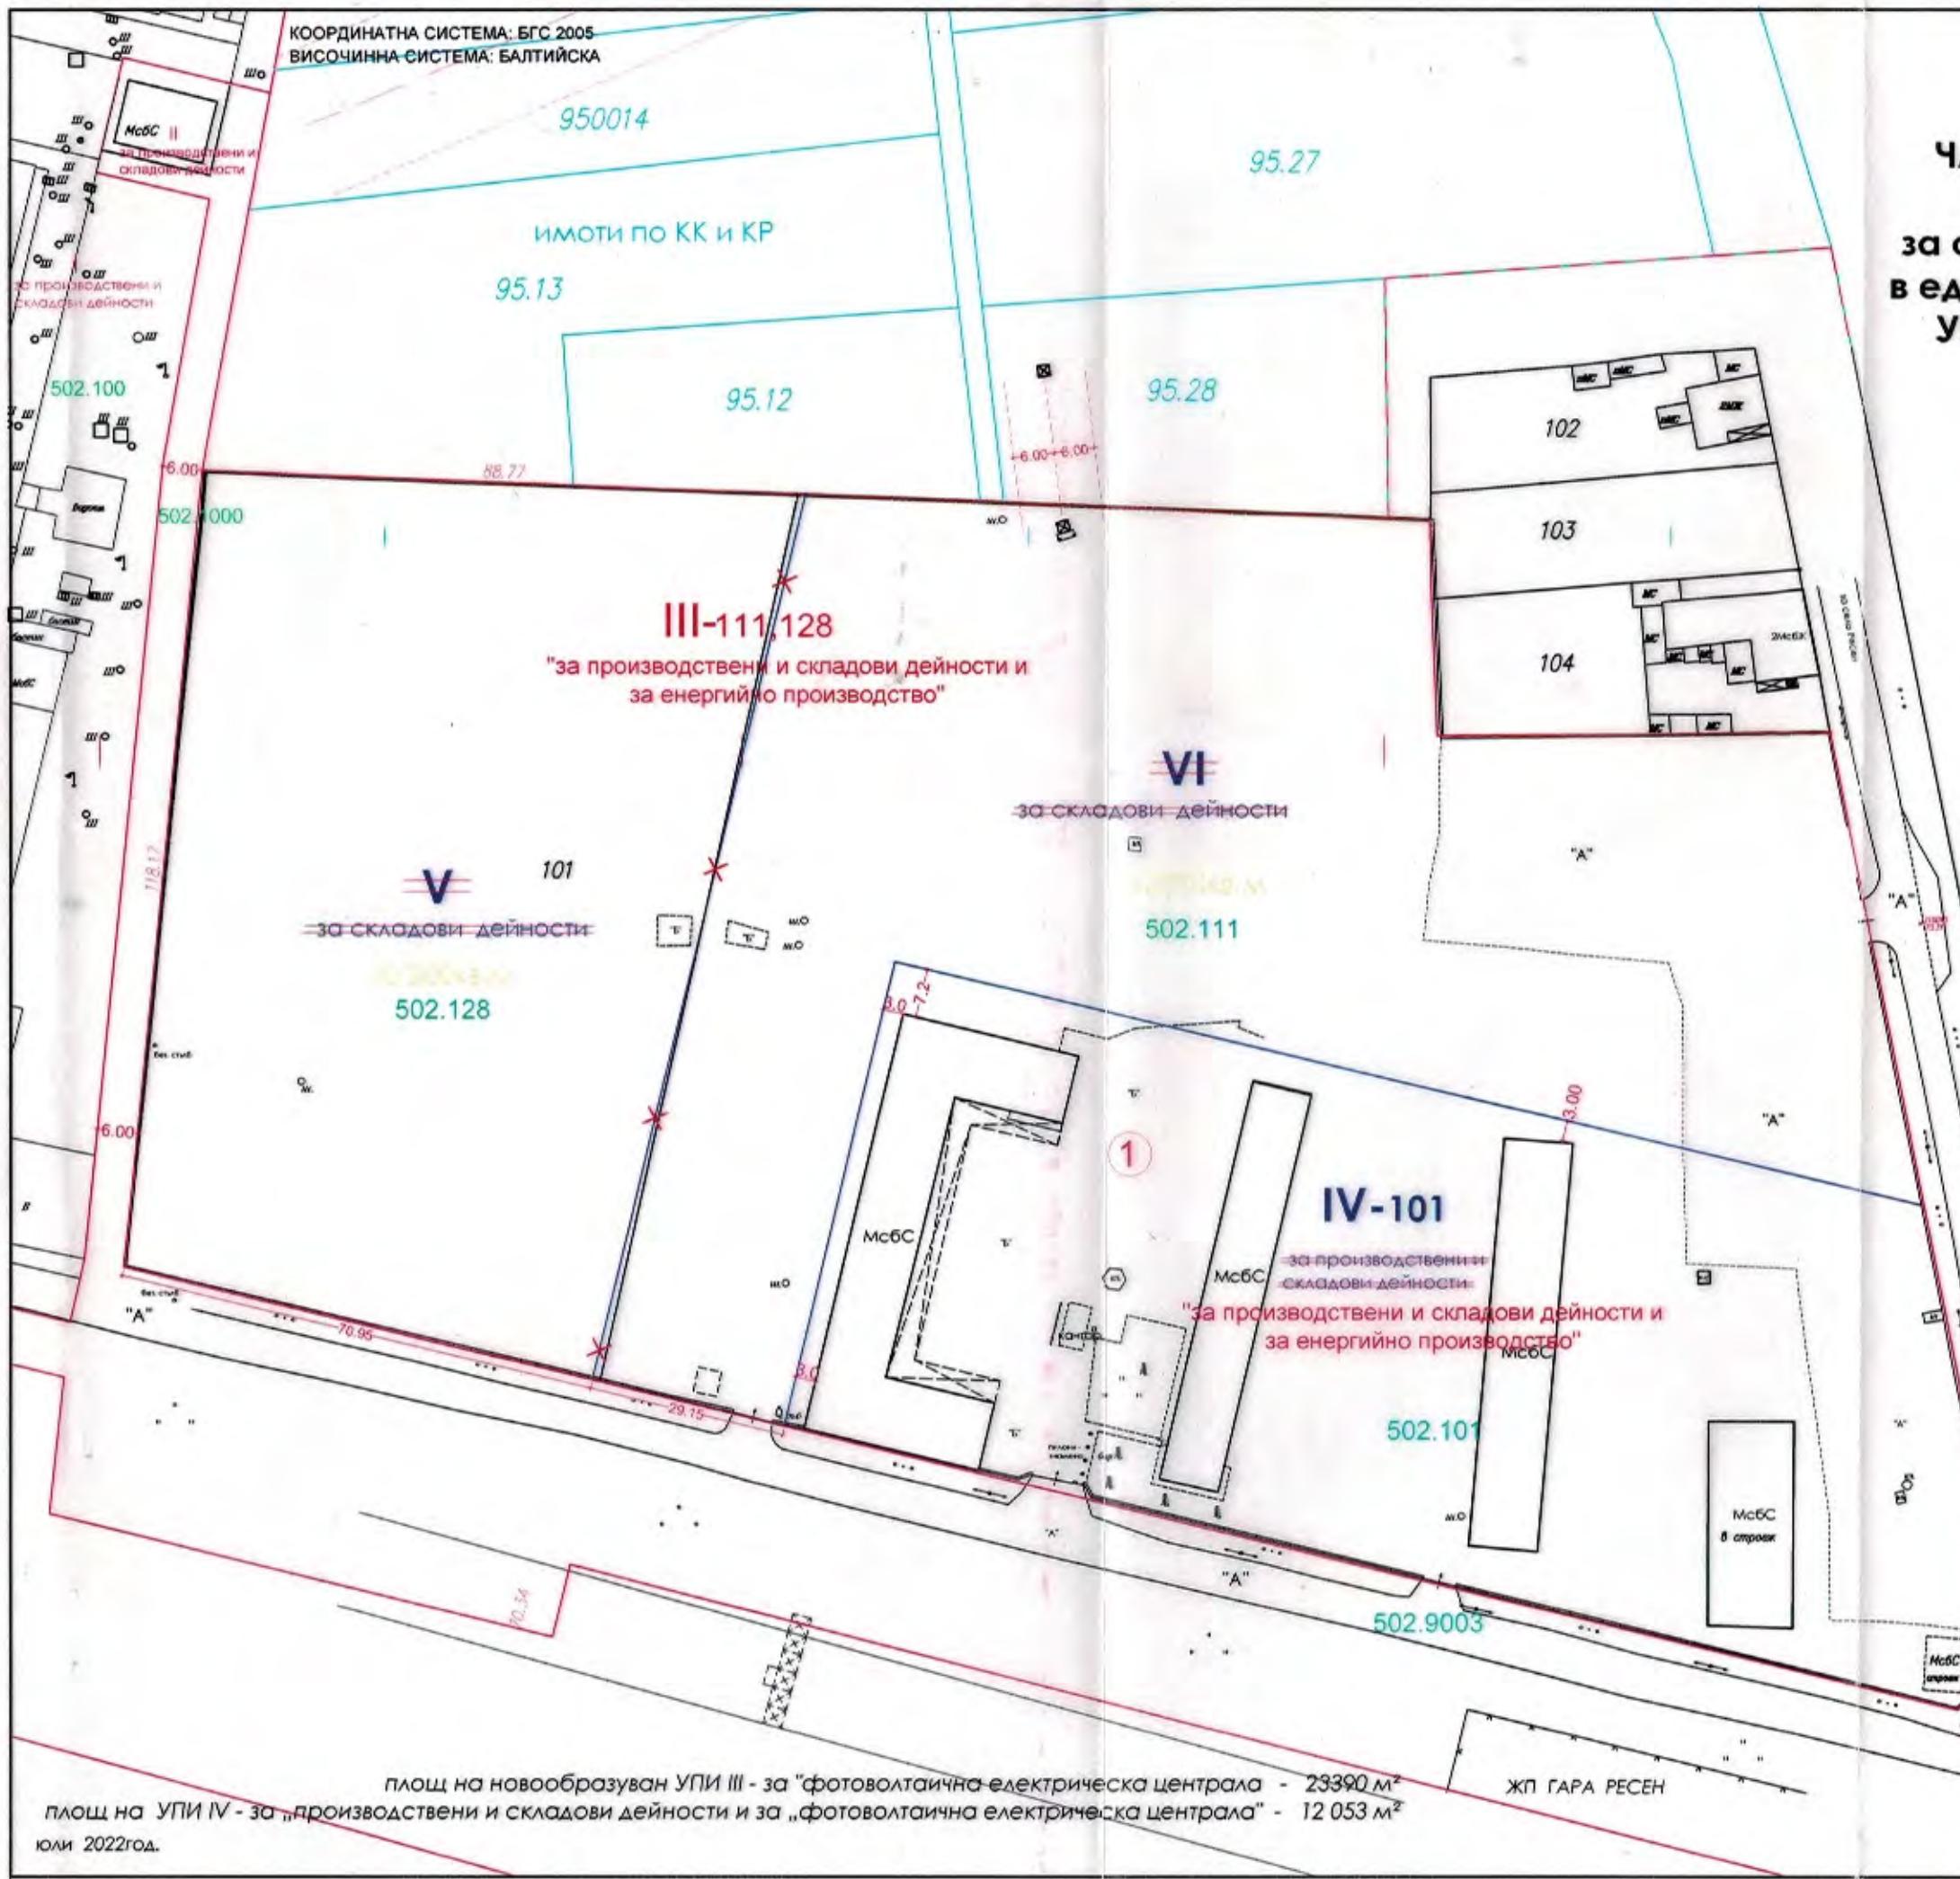

ЧАСТИЧНО ИЗМЕНЕНИЕ НА ПОДРОБЕН УСТРОЙСТВЕН ПЛАН - ПЛАН ЗА ЗАСТРОЯВАНЕ  
за УПИ IV; УПИ V и УПИ VI, кв.1, Гаров район, с. Ресен, общ.в. Търново

М 1:1000



Легенда:

- Земеделски територии
- Смесена обществено-обслужваща и производствено-складова зона, означена със Соп 2
- Имоти със специално предназначение
- Улици
- Тротоари
- Ограничителна линия на застроване
- Задължителна линия на застроване

заличен на основание чл.59, ал.1 от ЗЗЛД

Смесена обществено-обслужваща и производствено-складова зона, Соп 2

Соп 2

Пълност на застроване - Max 60%      Етажност височина <3(<10)

Кофициент на интензивност - 1.2      Минимално изпълнено място

Начин на застроване:

- △ - свързано в два съседни имота
- Е - свободно

ОДОБРЕН СЪС ЗАПОВЕД

№ РД дд-18091  
03.10.2022 г.

ПЪЛНА ПРОЕКТАНТСКА ПРАВОСПОСОБНОСТ

БГХ ПЛАМЕН И ЦАНЕВ

Проектант:

заличен на основание чл.59, ал.1 от ЗЗЛД

Съгласни Възложители: .....  
"ТРИЙ ЕНЕРЖИ ФИРМ" ЕООД

"РОУД ИМПОРТ ЕСПОРТ" ЕООД

