



Община Велико Търново

Община Велико Търново съобщава, че е изготвен и внесен за одобряване Проект за ЧИ на ПУП- план за регулация с цел разделяне на УПИ LVI- 16, 6068, кв.570 на два нови УПИ LVI- 16, кв.570 и УПИ LVII- 6086, кв.570 по ПУП на гр. Велико Търново със запазване на отреждането „За производствени и складови дейности“.

Проектът се намира в стая № 510 в сградата на Общинска администрация Велико Търново и може да бъде прегледан от заинтересованите лица всеки работен ден от 9.00 часа до 12.00 часа.


ЧИ НА ПУП - ПЛАН ЗА РЕГУЛАЦИЯ

М 1:1 000



ЧИ на ПУП - ПЛАН ЗА РЕГУЛАЦИЯ
с цел разделяне на УПИ LV1_{16,6086}, кв. 570
на два нови УПИ LVII₁₆ и УПИ LVIII₆₀₈₆, кв. 570
със запазване на отреждането
"За прозиводствени и складови дейности",
гр. Велико Търново

М 1:1 000

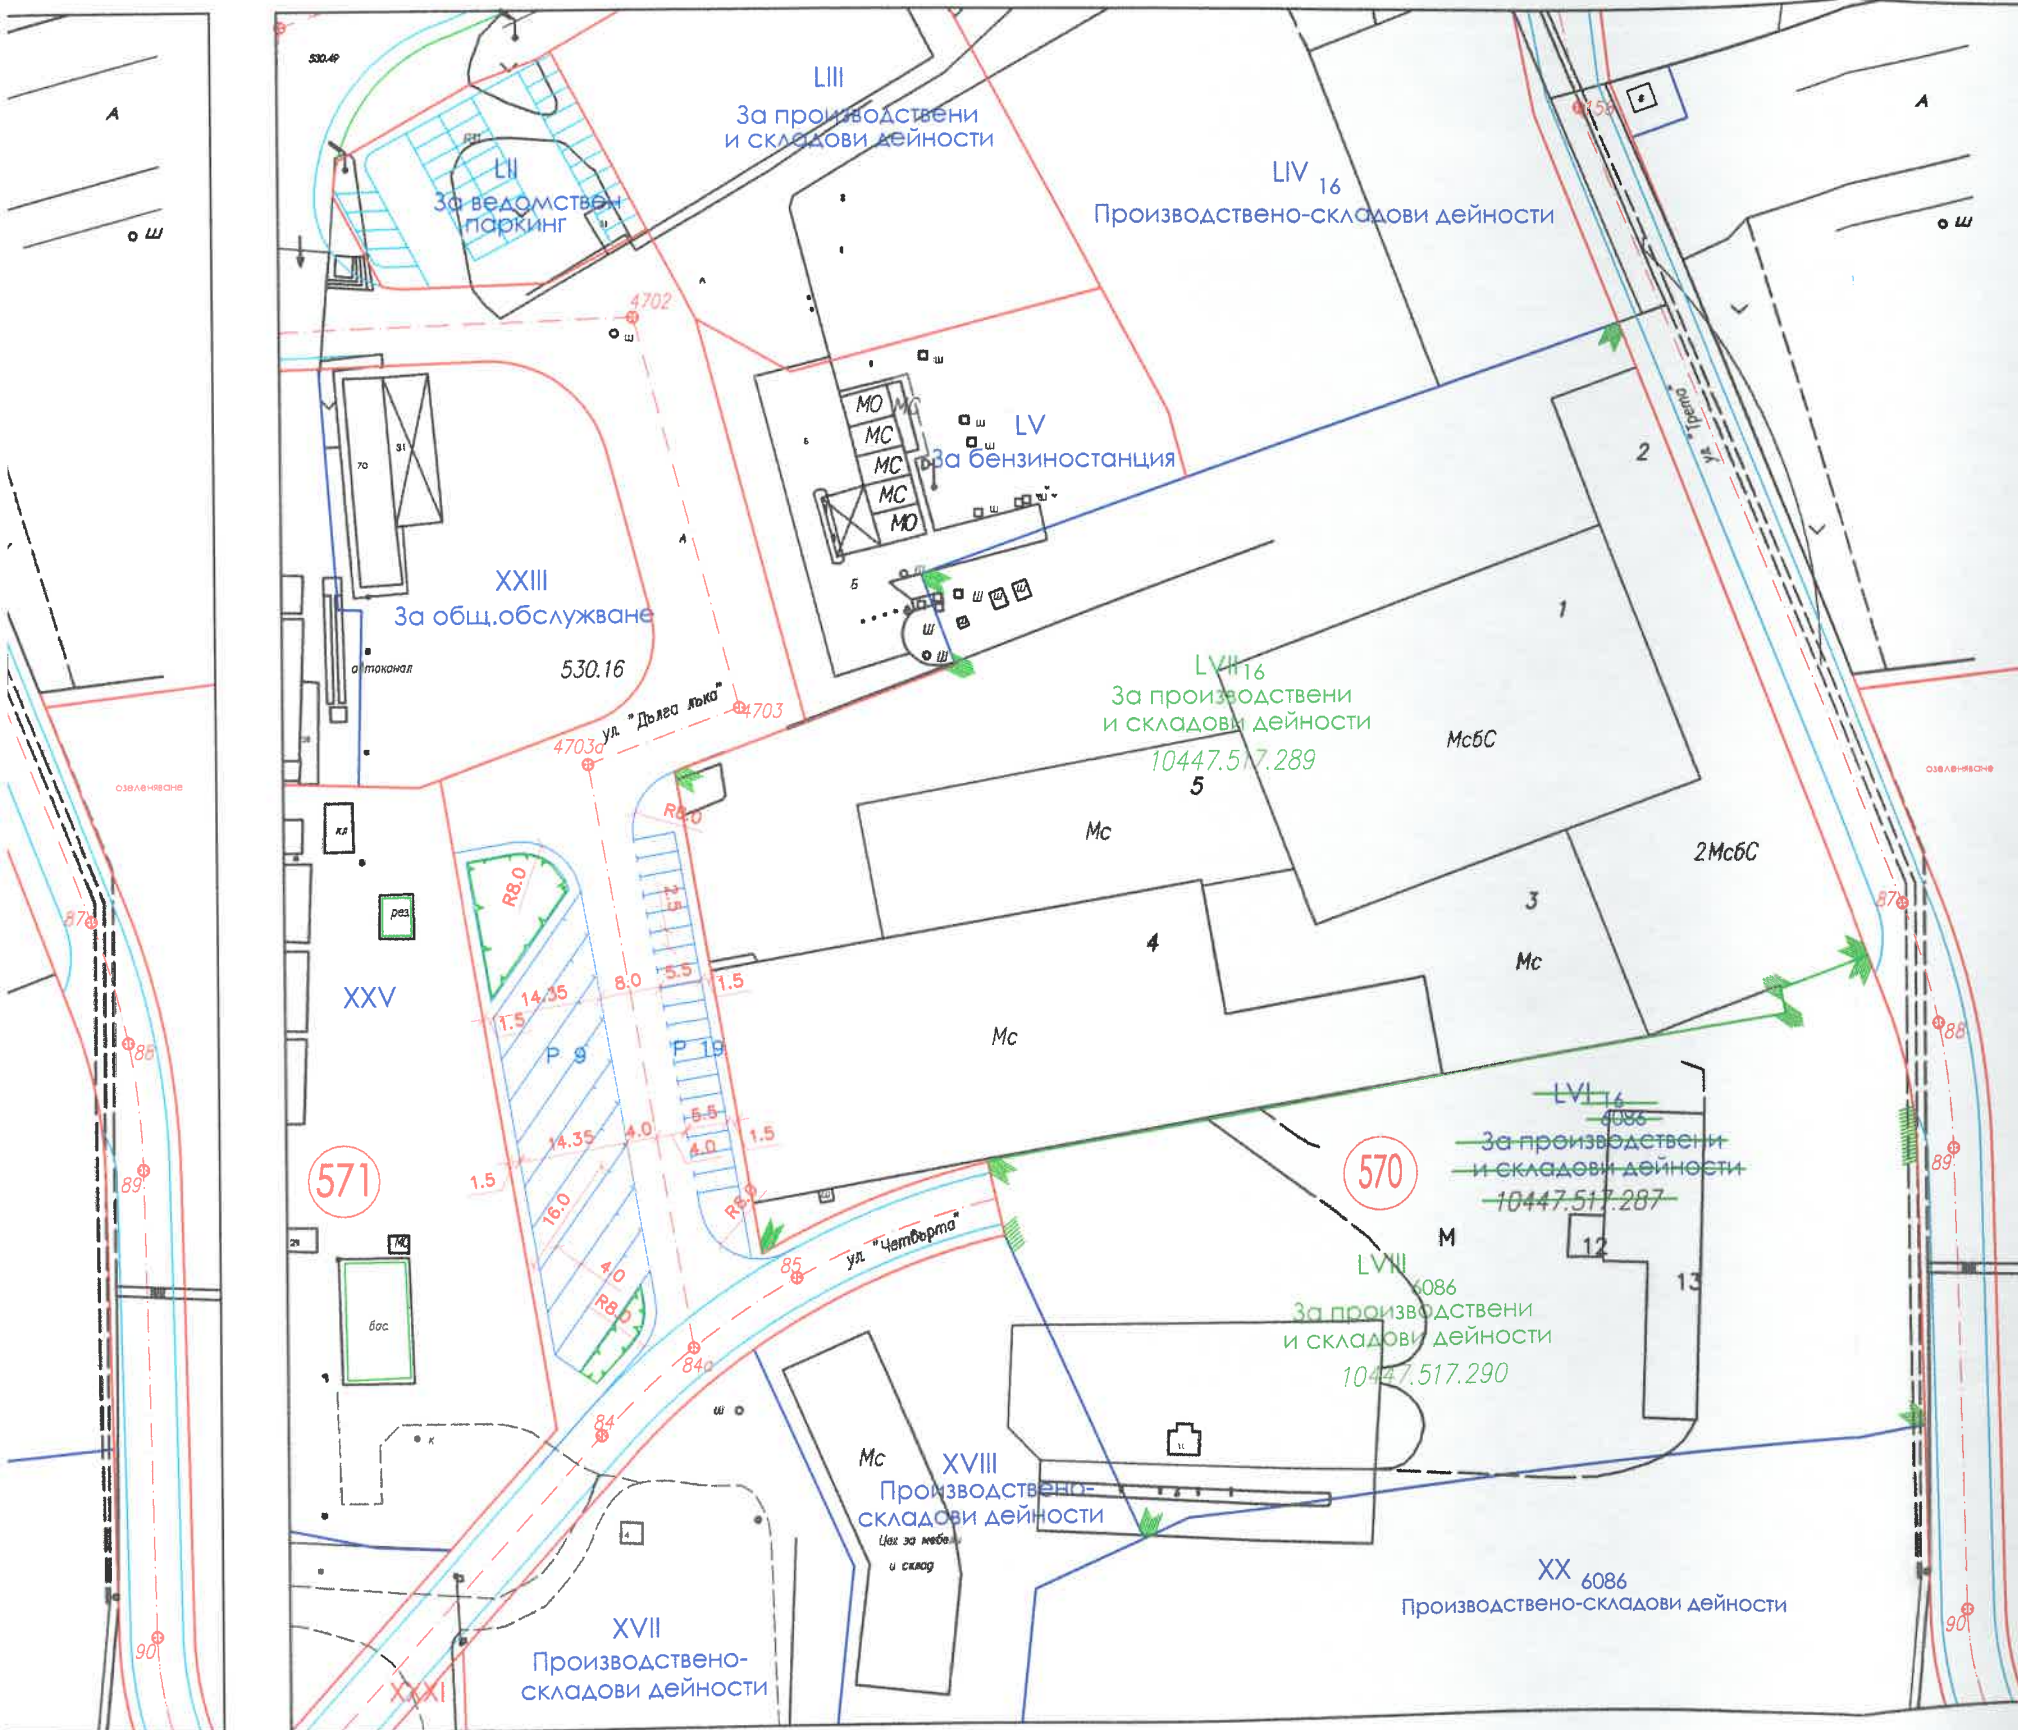

Площ на УПИ LV1_{16,6086} "За производствени и складови дейности", кв. 570
 идентичен с ПИ 10447.517.267 по КК на гр. Велико Търново - 17 859 м²

Площ на новообразуван УПИ LVII₁₆ "За производствени и складови дейности", кв. 570
 за който се създава нов ПИ 10447.517.289 по КК на гр. Велико Търново - 11 556 м²
 Площ на УПИ LVIII₆₀₈₆ "За производствени и складови дейности", кв. 570
 за който се създава нов ПИ 10447.517.290 по КК на гр. Велико Търново - 6 303 м²

Секция: ГПГ Част на проекта: Проектант: за ПУП	КАМАРА НА ИНЖЕНЕРИТЕ В ИНВЕСТИЦИОННОТО ПРОЕКТИРАНЕ
	ПЪЛНА ПРОЕКТАНТСКА ПРАВОСПОСОБНОСТ
	Регистрационен № 03385
	инж. ТИХОМИР СТЕФАНОВ ПАНОВ
Подпис:	инж. ТИХОМИР-СТ. ПАНОВ
Проверено:
Дата:

Въложител:
 /за "АЛУМИНА ЕЛИТ 2003" ЕООД/