

О Б Щ И Н А - В Е Л И К О Т Ъ Р Н О В О

З А П О В Е Д

РДд-006/28.03.
гр.В.Търново,..... 2022 год.

Със заявление по реда на чл.135а, ал.3 от ЗУТ с вх.№ 94 ММ-4723 -1/17.01.2022г. от Момчил Викторов Терзийски , с адрес: гр.Велико Търново, ул.“Захари Стоянов“ №20 като собственик на УПИ IV и УПИ V от кв.58 по плана на с.Ветринци, съгласно нотариален акт №1207, том VII, рег.№ 11189, дело №677/2005 г. и договор за продажба от 17.10.2005 г., е представен проект за частично изменение на подробен устройствен план-план за регулация /ЧИ на ПУП -ПР/ за УПИ IV и УПИ V от кв.58 по плана на с.Ветринци .

Проекта за изменение на подробен устройствен план е придружен от мотивирана обосновка на обхвата и основание за изменението – обяснителна записка.

Административното производство е процедирано при условията на чл.128, ал.14 от ЗУТ, тъй като заинтересовано лице по смисъла на чл.131 от ЗУТ е само собственикът на имотите-предмет на самия план.

Проектът е разгледан и приет с Решение №20 по Протокол № 2/14.03.2022 г. на Експертен съвет по устройство на територията при Община В.Търново.

Предвид изложеното и на основание чл.44 ал.1 т.13 и ал.2 от Закона за местното самоуправление и местната администрация, чл.129, ал.2 и чл.135а, ал.5 от ЗУТ и Решение №20 по Протокол №2/14.03.2022 год. на Експертен съвет по устройство на територията при Община В.Търново

О Д О Б Р Я В А М :

Частично изменение на подробен устройствен план-план за регулация /ЧИ на ПУП- ПР/ за УПИ IV и УПИ V от кв.58 по плана на с.Ветринци:

-●бедияване на УПИ IV и УПИ V от кв.58 в един нов УПИ VIII от същия квартал по кадастралния и регулационен план на с.Ветринци, съгласно отразените със зелен цвят зачерквания, надписи и щриховки .

Заповедта да се съобщи на заинтересованите лица, които имат право да я обжалват съгласно чл.215 ал.1 и ал.4 от ЗУТ в 14 –четирнадесет дневен срок от съобщаването и, чрез Кмета на Община Велико Търново пред Административен съд - Велико Търново.

ИНЖ.ДАНИЕЛ ПАНОВ
Кмет на Община
Велико Търново



Съгласували:

инж.Д.Кечев-Директор дирекция „СУТ“

арх.Николай Малаков-гл.архитект

Даниела Владимирова - Главен юриконсулт в Дирекция „ПОУС“

инж.В.Миткова-Началник отдел "ТР"

ИзготвилТ Герева-гл.експерт отдел"ТР"-Дирекция"СУТ"



Координатна система 1970 г.

Проект за изменение на ПУП-ПР

Височинна система Балтийска

ОБЕКТ: УПИ IV и УПИ V от кв. 58 по кадастрален и регулационен план на с. Ветринци

с. Ветринци
Община Велико Търново
Област Велико Търново

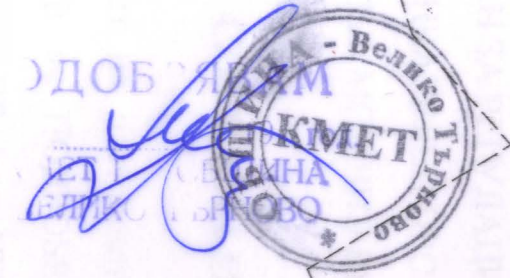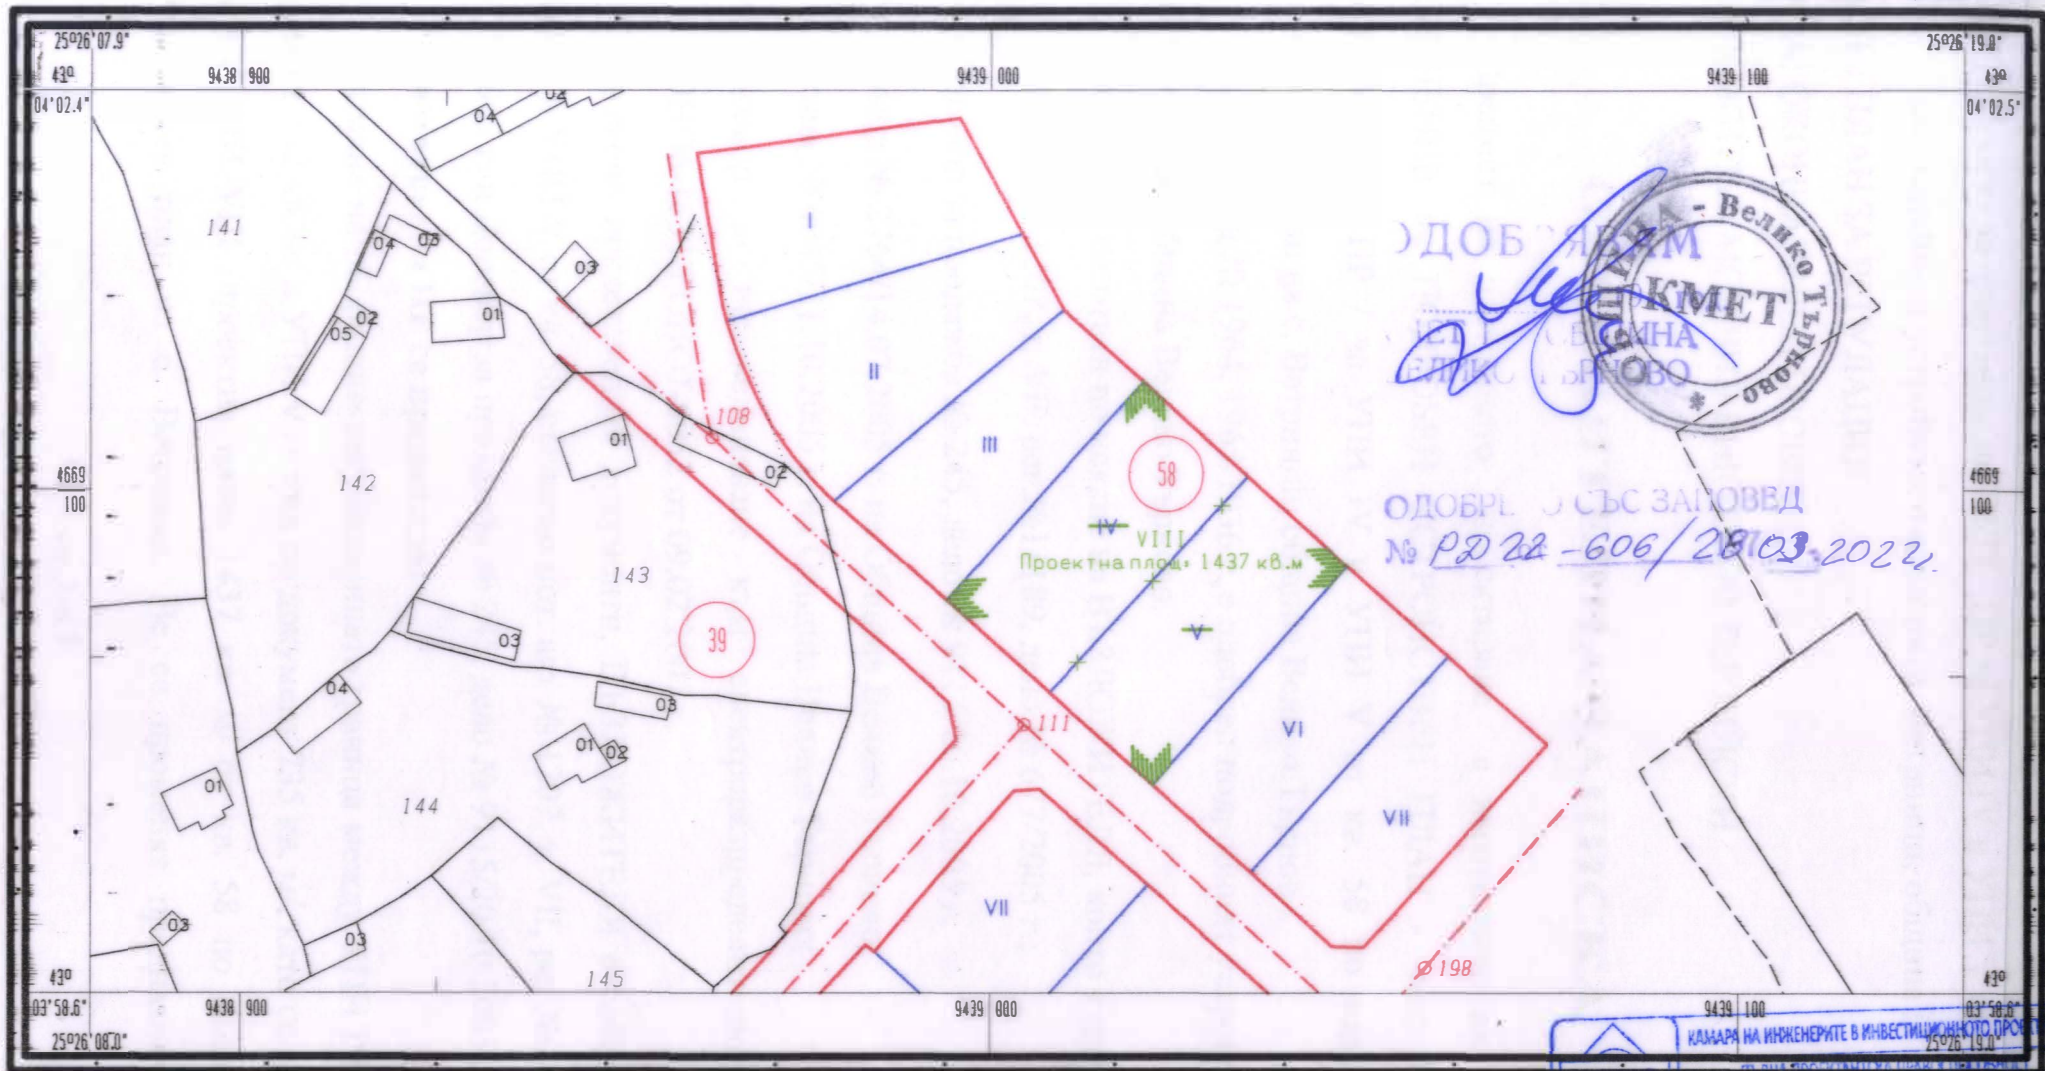

ОДОБРЕН СЪС ЗАПОВЕД
№ РД 22 - 606 / 28.03.2022.

ЧЕРТЕЖ № 2
ПЛАН ЗА РЕГУЛАЦИЯ

1:1000

1 см = 10 м

*нанесено на плана
27.04.2022г.*

Сей

	КАМАРА НА ИНЖЕНЕРИТЕ В ИНВЕСТИЦИОННОТО ПРОЕКТИРАНЕ	
	Изработил: Регистрационен № 3304	
Секция: ггг	/инж. Д. Русев, ж. ДИМИТРИЙ ПЕТКОВ РУС	
Части на проекта: по удостоверение за ПУП	Подпис: _____	
РАМЕН С ЗАКОННО УДОСТОВЕРЕНИЕ ЗА ПУП ЗА РЕГУЛАЦИЯ		