

Препис-извлечение от Протокол № 47  
от заседание на Общински съвет,  
проведено на 24.11.2022 г.

ОТНОСНО: Одобряване на проект за подробен устройствен план – план за регулация (ПУП – ПР) за изменение на ПУП на гр. Килифарево, община Велико Търново, в обхвата на УПИ II-653, УПИ III-654а, УПИ IV-651 и УПИ VI-650 от кв. 58 и УПИ I-646а, УПИ VI-644, УПИ VII-647, УПИ VIII-647 и УПИ IX-646 от кв. 58а и улици с о.т. 222-231а-231-325 и о.т. 231-230-229-228

### РЕШЕНИЕ № 1171

На основание чл.21, ал.1, т.11 от ЗМСМА, чл.129, ал.1, чл.134 ал.2, т.1 във връзка с чл.134, ал.1 т.1 от ЗУТ, чл.110, ал.1 т.2 от ЗУТ и Решение № 105 от Протокол № 9 от 26.10.2022 г. на Експертния съвет по устройство на територията при Община Велико Търново, Великотърновският общински съвет одобрява:

Проект за подробен устройствен план - план за регулация /ПУП-ПР/ за изменение на ПУП на гр. Килифарево, община Велико Търново в обхвата на УПИ II-653, УПИ III-654а, УПИ IV-651 и УПИ VI-650 от кв. 58 и УПИ I-646а, УПИ VI-644, УПИ VII-647, УПИ VIII-647 и УПИ IX-646 от кв. 58а и улици с о.т. 222-231а-231-325 и о.т. 231-230-229-228 с цел поставяне на вътрешните регулационни линии на урегулираните поземлени имоти в обхвата на разработката в съответствие с имотните граници на поземлените имоти от КККР на гр. Килифарево както следва:

- Закриване на част от улици с о.т. 222-231а-231-325 и улица с о.т. 231-230-229-228;
  - Създаване на нова улица с о.т. 222а-222б-222в-230а-230 по границите на съществуваща задънена улица, към която се придават части от ПИ с идентификатори 36837.501.646 и 36837.501.652 по КККР на гр. Килифарево, за да се осигури минималната ширина от 3,5 м.;
  - Образуване на нов УПИ VIII-652, кв. 58 по ПУП на гр. Килифарево за ПИ с идентификатор 36837.501.652 по КККР на гр. Килифарево;
  - Преномериране на УПИ VI-644 кв. 58а в УПИ XI-644, кв.58 по ПУП на гр. Килифарево;
  - Преномериране на УПИ VII-647 кв. 58а в УПИ X-50, кв.58 по ПУП на гр. Килифарево;
  - Преномериране на УПИ VIII-647 от кв. 58а в УПИ IX-49, кв.58 по ПУП на гр. Килифарево;
- съгласно кафявите линии, зачерквания, надписи и шриховки и зелените зачерквания, шриховки и надписи.

На основание чл.215 ал.1 във връзка с чл.129 ал.1 от ЗУТ, решението подлежи на обжалване в 30-дневен срок от обнародването в „Държавен вестник“ чрез Великотърновски общински съвет пред Великотърновския административен съд.


ВЯРНО:

/М. Филипова/

ВЕНЦИСЛАВ СПИРДОНОВ  
ПРЕДСЕДАТЕЛ  
ОБЩНСКИ СЪВЕТ

# ПРОЕКТ за ЧИ на ПУП - ПР

на УПИ II - 653, к8.58, УПИ VIII - 647, к8.58А, гр.Килифарево, общ.В.Търново,  
закриване на улица ОТ 222- 231А-231-325 и проектиране на нова улица ОТ 222а - 222б - 222в - 230а

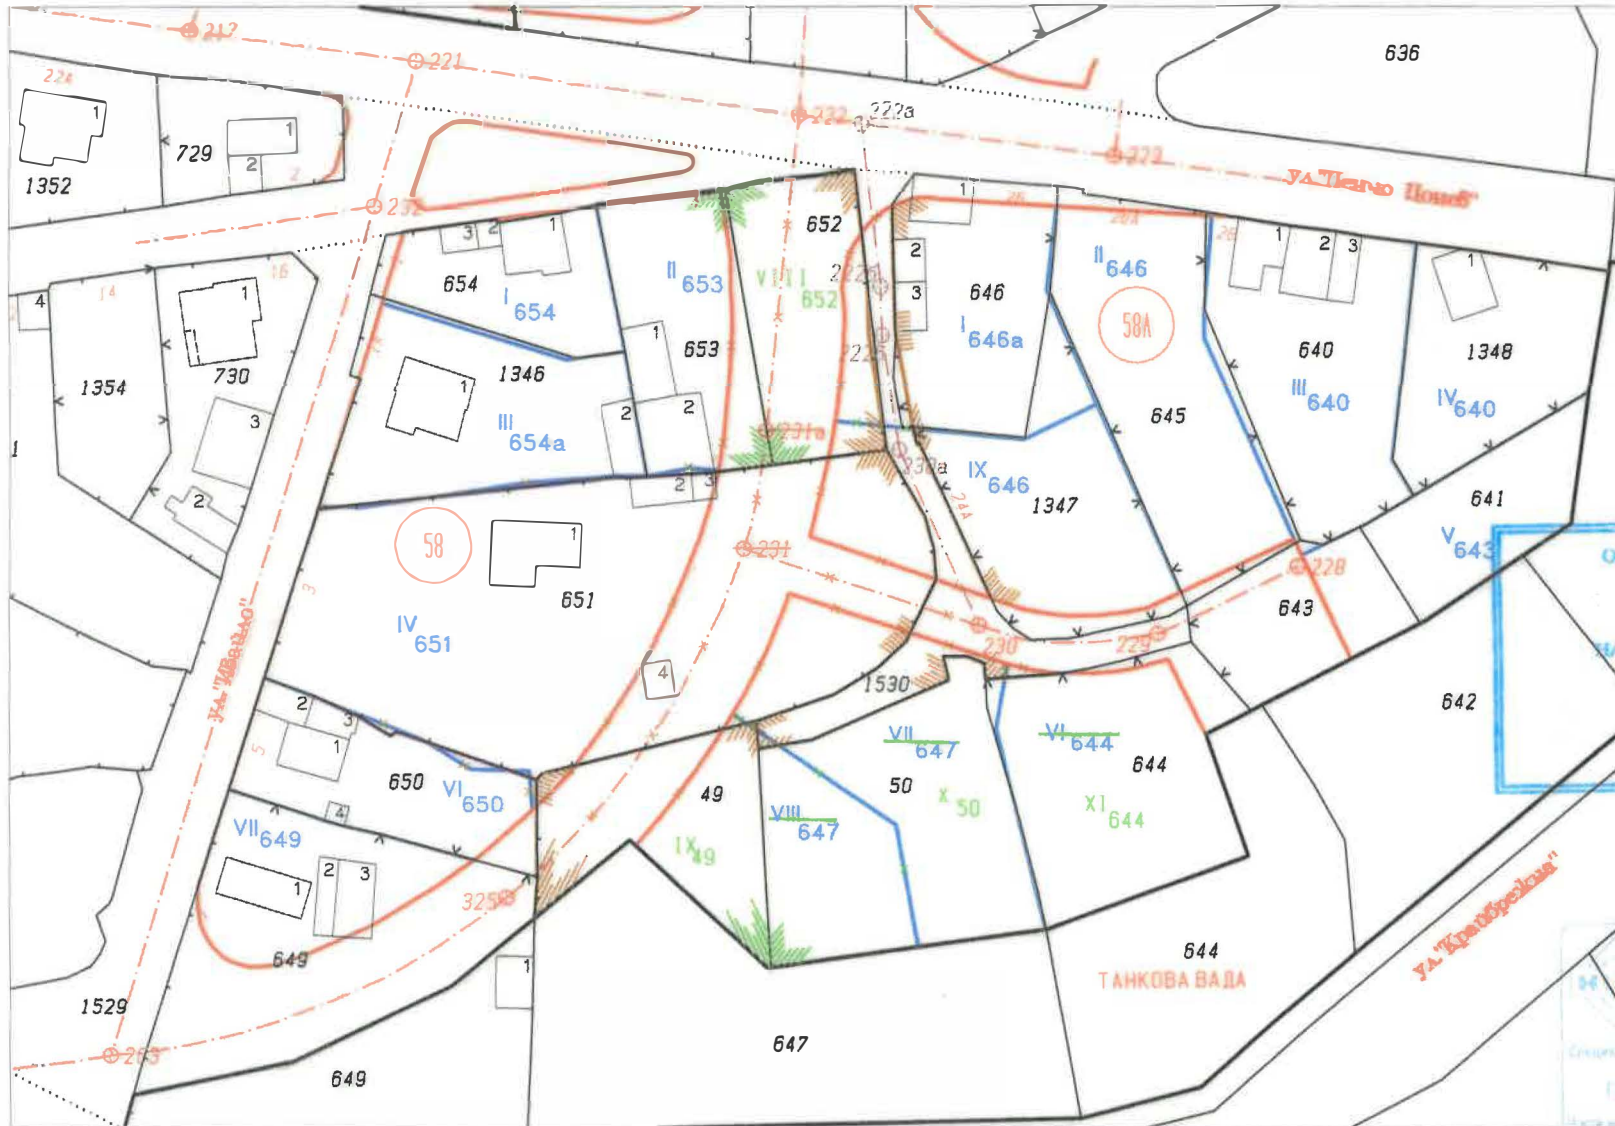

ОДОБРЕН С РЕШЕНИЕ № 1171  
ОТ ПРОТОКОЛ № 47/24.11.2022г.  
НА ВЕЛИКОТЪРНОВСКИ ОБЩИНСКИ СЪВЕТ  
ПРЕДСЕДАТЕЛ: *В. Спированов*

КАДАСТЪР НА НЕДВИЖНОСТТА  
ПЛАНИ И ПРОЕКТИ  
1:1000  
1 см = 10 м

1:1000

1 см = 10 м