


# РАЙОН НА ДГ "ПЪРВИ ЮНИ"



УЛИЦИ ВКЛЮЧЕНИ В РАЙОНА
1. ул. "Никола Габровски" - от 2 до 58
2. ул. "Ниш" - от 2 до 14
3. ул. "Филип Тотю"
4. ул. "Йоновка"
5. ул. "Баба Мота"
6. ул. "Ангел Кънчев"
7. ул. "Тодор Балина"
8. бул. "България" - от 1 до 29
9. ул. "Славянска" - от 2 до 4 и 1
10. ул. "Вела Благоева"
11. ул. "Захари Стоянов"
12. ул. "Хан Крум"
13. ул. "Мир"
14. ул. "Любен Каравелов" - от 42 до 54 и от 73 до 95
15. ул. "Бойчо Войвода" - 2, 4 и 1
16. ул. "Илю Войвода"

При приемане на нов жилищен обект през текущата година, същият да бъде включен в границите на района на най близката детска градина/по местоживееене/.

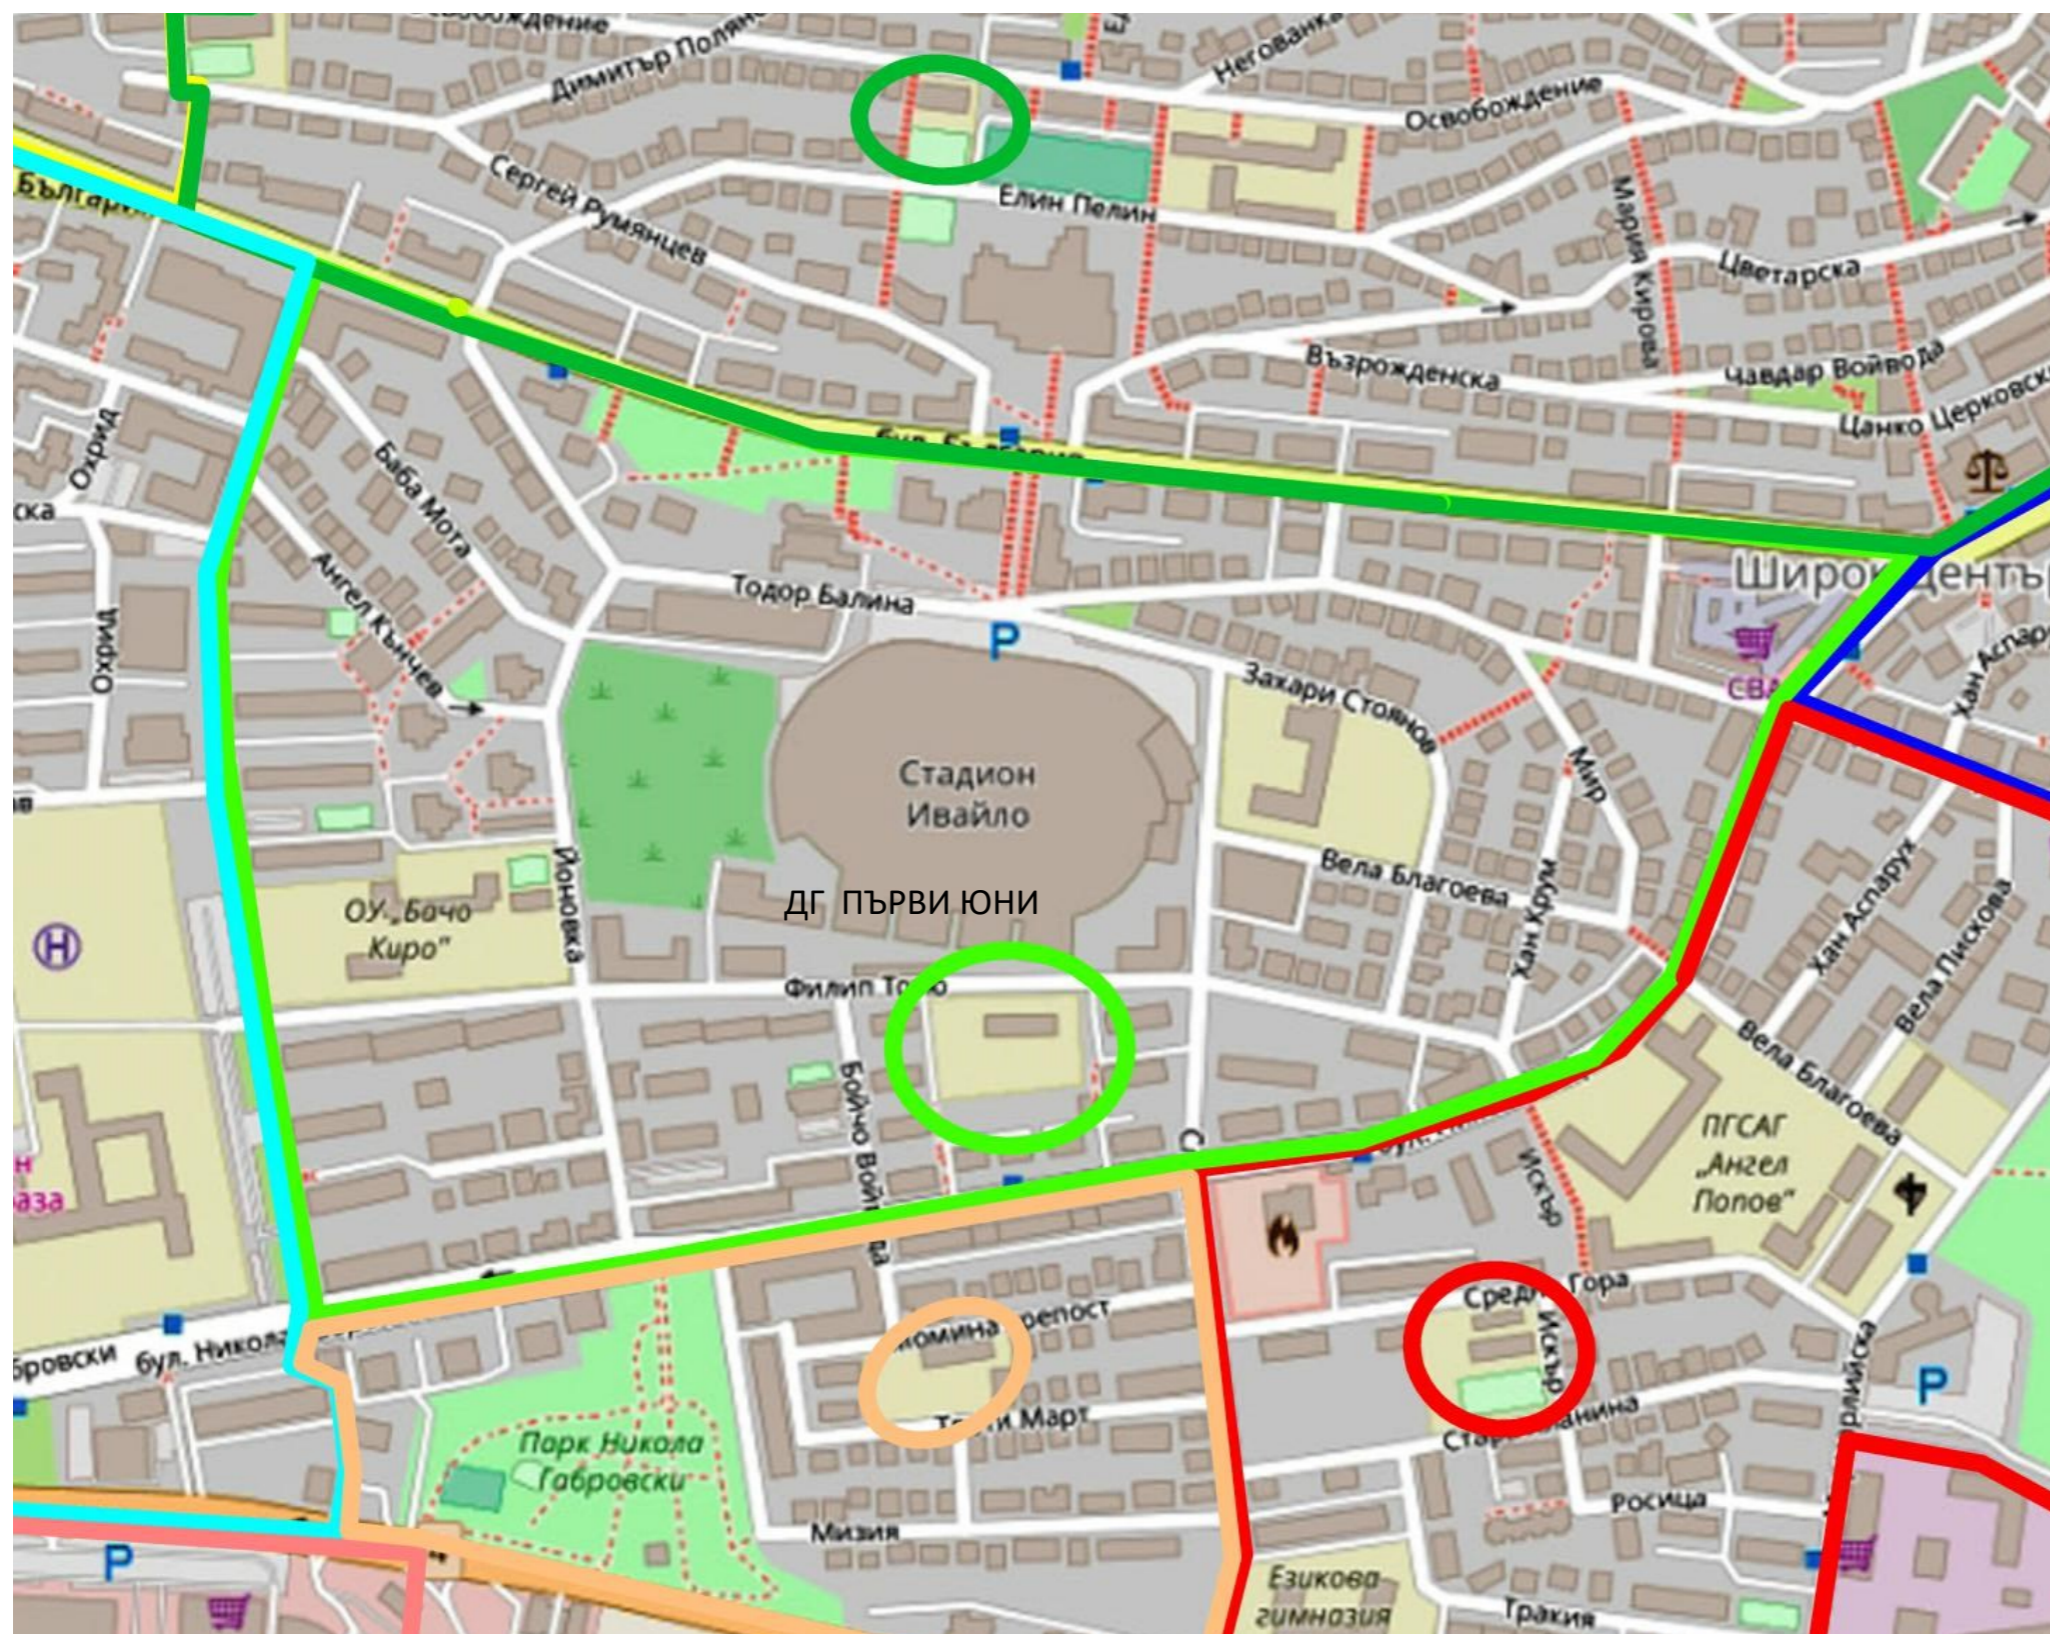