



Община Велико Търново


СЪОБЩЕНИЕ

Община Велико Търново, съгласно чл.128 от ЗУТ съобщаваме е изработен Проект за Подробен устройствен план - план за регулация за УПИ III-589, кв.28 по ПУП на с. Хотница, общ. Велико Търново с цел разделяне на два нови УПИ IX-589 и УПИ X-589, кв. 28 по плана на селото.

Проектът се намира в стая № 520 на Община Велико Търново и може да бъде прегледан от заинтересованите лица всеки работен ден от 8,30 часа до 17,00 часа.

ПРОЕКТ

за ЧИ на ПУП-ПР на УПИ Ш-589, кв.28
с.Хотница, общ.В.Търново

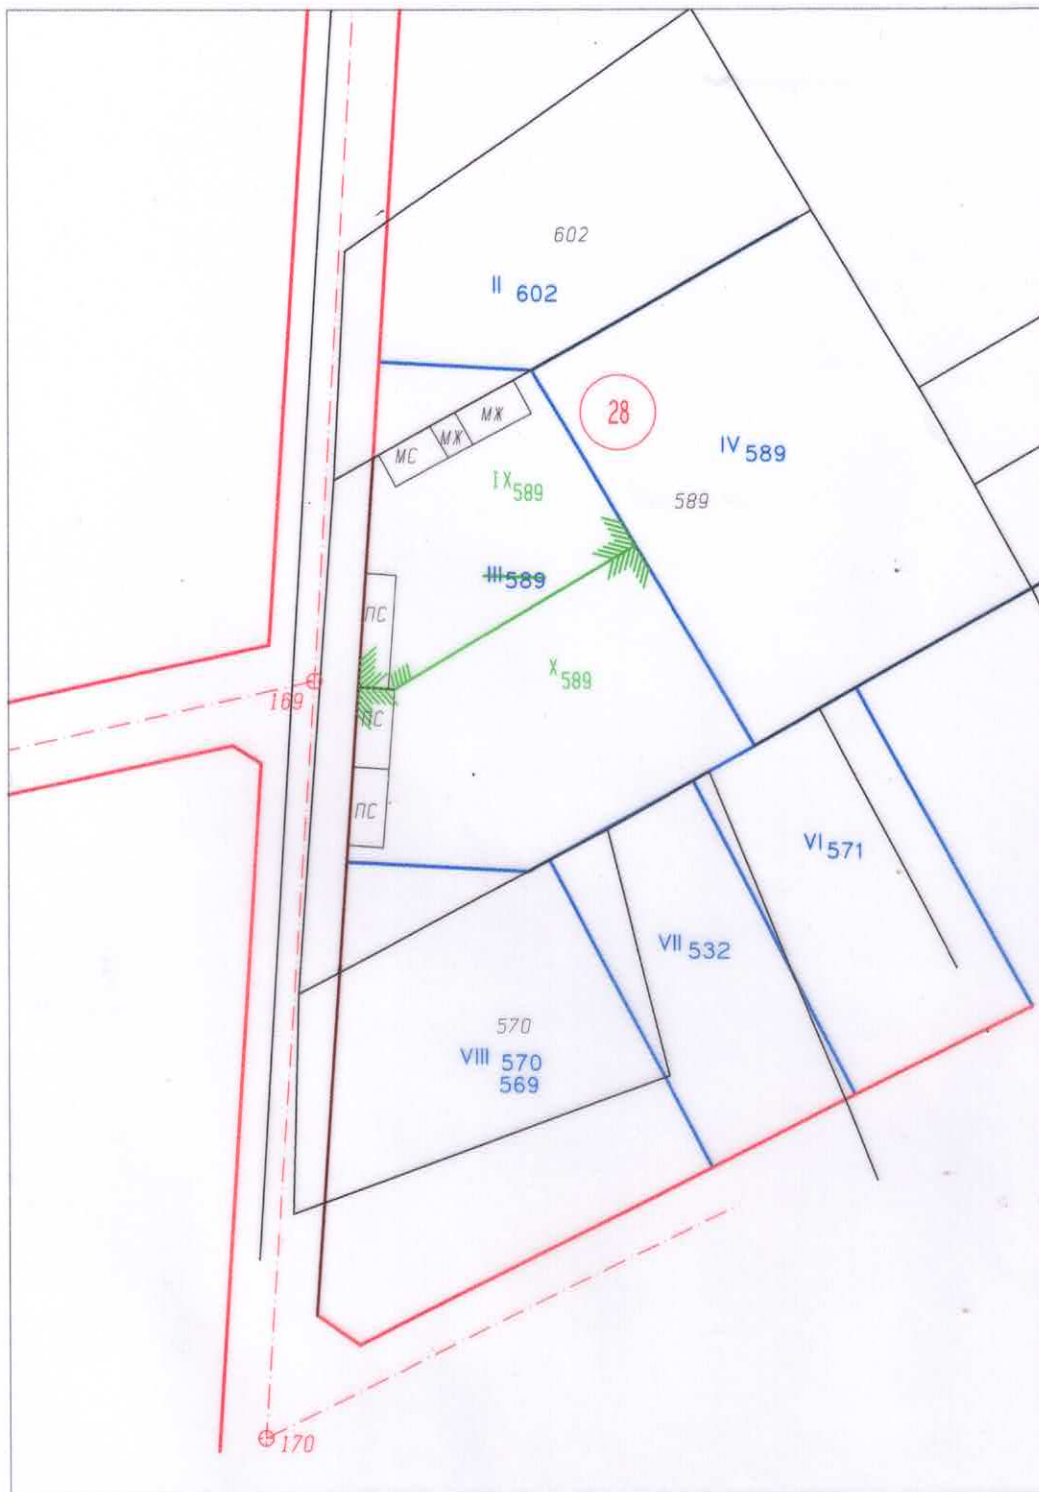

1:1000

1 см. от картата = 10 м. от местността

 Секция: ГПГ	КАМАРА НА ИНЖЕНЕРИТЕ В ИНВЕСТИЦИОННОТО ПРОЕКТИРАНЕ
	ПЪЛНА ПРОЕКТАНТСКА ПРАВОСПОСОБНОСТ
Част от проекта по удостоверение за ППГ	Регистрационен № 03310
	инж. ВАНЯ ЦАНЕВА НЕАНЧЕВА Подпис: 
Валидно удостоверение за ППГ за текущата година	