



Община Велико Търново

СЪОБЩЕНИЕ

Община Велико Търново на основание чл.128 от ЗУТ съобщава на заинтересованите лица, че е изработен проект за изменение на ПУП- план за регулация в обхвата на УПИ III-130 и УПИ IV-131 от кв.29 и улица с о.т. 88-89 по ПУП на с.Къпиново, общ.Велико Търново, с цел поставяне на регулационните линии на УПИ III-130, кв.29- част от уличната към улица с о.т.88-89 и страничната към УПИ IV-131, кв.29 по ПУП на с.Къпиново по имотните граници на ПИ №130.

Проектът за изменение на ПУП на Община Велико Търново е на разположение, за запознаване с него в сградата на Община Велико Търново, стая 520 всеки работен ден от 8:30 до 12:30 ч.

ПРОЕКТ за частично изменение на ПУП - план за регулация


за УПИ III-130, кв.29, с.Къпиново

ЕКАТТЕ 36107

с.Къпиново, общ.Велико Търново

Област В.Търново

Координатна система 2005 г.

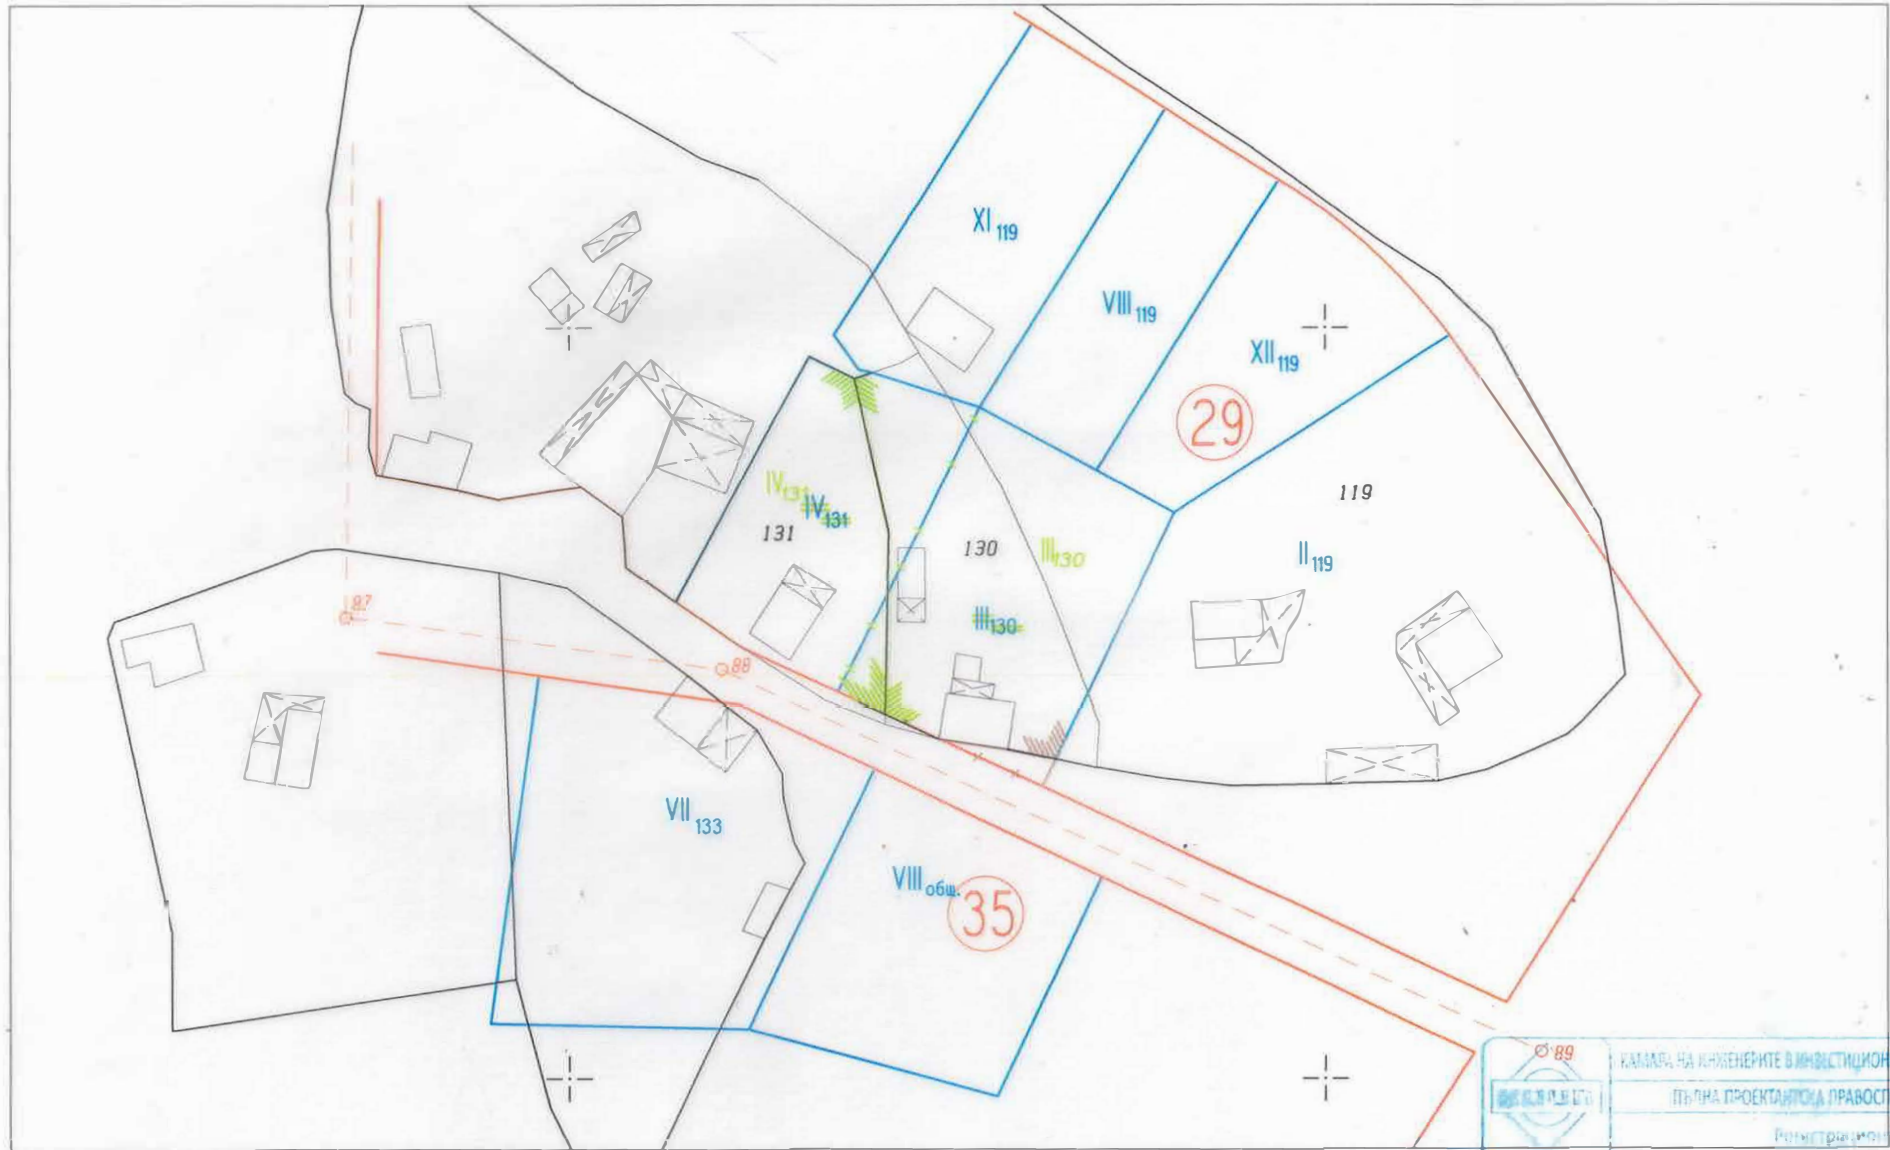

1:1000

	КАТАСТРА НА ИНЖЕНЕРИТЕ В ИНВЕСТИЦИОННОТО ПРОЕКТИРАНЕ
	ПЪЛНА ПРОЕКТАНСКА ПРАВОСТОЯНОСТ
Секция:	Регистрационен № 03312
ГПГ	Изработена от: ДЕЛЯНА ПЕТРОВА
Част от плана, по удостоверяване за ПУП	Подпис:
	ВАЖИ С ВАЛИДНО УДОСТОВЕРЕНИЕ ЗА ПИП ЗА ГЕОГРАФИЧНО