



Община Велико Търново

СЪОБЩЕНИЕ


Община Велико Търново, съгласно чл.128 от ЗУТ съобщаваме е изработен Проект за Подробен устройствен план - план за регулация за УПИ XXI-771 и УПИ XXII-772, кв. 85 по ПУП на с. Шемшево, общ. Велико Търново с цел промяна на вътрешната регулационна линия между имотите.

Проектът се намира в стая № 520 на Община Велико Търново и може да бъде прегледан от заинтересованите лица всеки работен ден от 8,30 часа до 17,00 часа.

ПРОЕКТ ЗА ЧАСТИЧНО ИЗМЕНЕНИЕ НА ПЛАН ЗА РЕГУЛАЦИЯ

за УПИ XXI-771 и УПИ XXII-772 в кв.85 с.Шемешево общ.Велико Търново

Координатна система 1970 г.

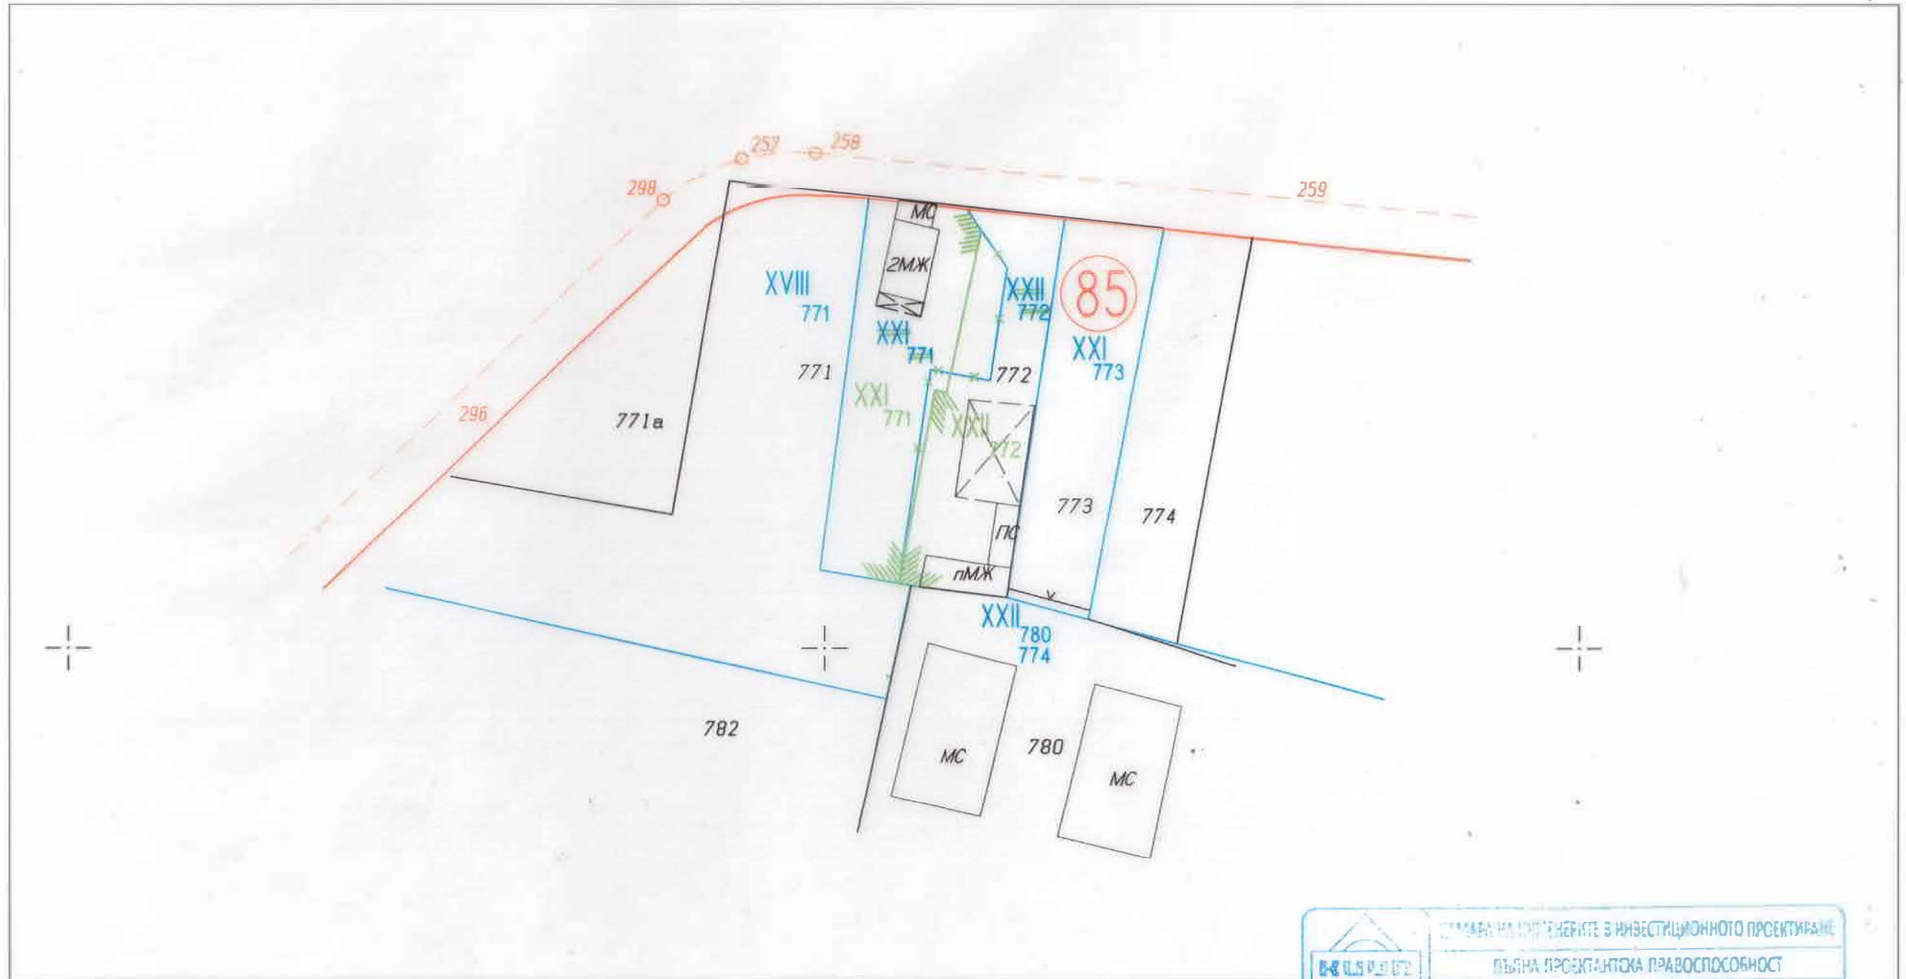

Съгласували проекта:
1.Мариука Димитрова Трифонова
2.Георги Димитров Трифонов

1:1000
1 cm от картата = 10 m от местността

	СТВАРА НА ПРОЕКТАТЕ С ИНВЕСТИЦИОННОТО ПРОЕКТИРАНЕ
	ПЪЛНА ПРОЕКТАНТОСА ПРАВОСПОСОБНОСТ
	Регистрационен № 03312
	Проектант Ж.Д.Иванова ИВАНОВА ИВАНОВА
Секция: ГП	Подпис:
Части на проекта: по удостоверение за ППД	БАНКИ С ВАЛИДНО УДОСТОВЕРЕНИЕ ЗА ПУП ЗА ТЕКУЩАЯ ПЛАННА