

# О Б Щ И Н А - В Е Л И К О Т Ъ Р Н О В О

## З А П О В Е Д

гр.В.Търново, РДХ-930/12.05 2023 год.

Постъпило е заявление по реда на чл.135а, ал.3 от ЗУТ с вх.№ 94 53-4379 - 1/24.02.2023 г. от „Алва Плос“ ООД, със седалище и адрес на управление с.Драгижево, общ.Лясковец, ул.“Васил Левски“ №51, собственик на УПИ III - 589 от кв.28 по плана на с. Хотница, общ. Велико Търново, съгласно нот.акт № 2727, том 14, рег.№11596, дело №1706/2022. Внесен е проект за частично изменение на подробен устройствен план-план за регулация /ЧИ на ПУП -ПР/ за УПИ III – 589 от кв.28 по плана на с. Хотница общ.Велико Търново.

Проектът за изменение на подробен устройствен план е придружен от мотивирана обосновка на обхвата, основание за изменението – обяснителна записка.

Проектното предложение е съгласувано с: “В и К Йовковци“ ООД Велико Търново с писмо с изх.№1-6442/07.04.2023г. и с “ЕРП Север“ АД с писмо с изх.№ К-EDN-1465#1/27.03.2023г.

Административното производство е процедирано при условията на чл.128, ал.14 от ЗУТ, тъй като заинтересованото лице по смисъла на чл.131 от ЗУТ е собственик на имота, предмет на самия план.

Проектът е разгледан и приет с Решение №44 по Протокол №4/03.05.2023г. на Експертен съвет по устройство на територията при Община В.Търново.

Предвид изложеното и на основание чл.44 ал.1 т.13 и ал.2 от Закона за местното самоуправление и местната администрация, чл.129, ал.2 във връзка с чл.135а, ал.5 от Закона за устройство на територията и Решение №44 по Протокол №4/03.05.2023 год. на Експертен съвет по устройство на територията при Община В.Търново

## О Д О Б Р Я В А М :

Частично изменение на подробен устройствен план-план за регулация /ЧИ на ПУП-ПР/ за УПИ III – 589 от кв.28 по плана на с. Хотница:

- Заличаване на съществуващия УПИ III – 589 от кв.28, съгласно отразените върху проекта зачерквания със зелен цвят.

- Създаване на два нови УПИ IX-589 и УПИ X - 589 от кв.28 / в границите на заличения УПИ III – 589 от кв.28 /, съгласно отразените със зелен цвят линии, надписи и шриховки.

Заповедта да се съобщи на заинтересованите лица, които имат право да я обжалват, съгласно чл.215 ал.1 и ал.4 от ЗУТ в 14 –четирнадесет дневен срок от съобщаването чрез Кмета на Община Велико Търново пред Административен съд - Велико Търново.



**ИНЖ.ДАНИЕЛ ПАНОВ**

Кмет на Община Велико Търново

**Съгласували:**

арх.Николай Малаков-гл.архитект


Десислава Йонкова -Директор Дирекция ПОУ

инж.В.Миткова-Началник отдел "ТР"

Изготвил: Т.Герева - гл.експерт отдел"ТР"-Дирекция"СУТ"

# ПРОЕКТ

за ЧИ на ПУП-ПР на УПИ III-589, кв.28  
с.Хотница, общ.В.Търново

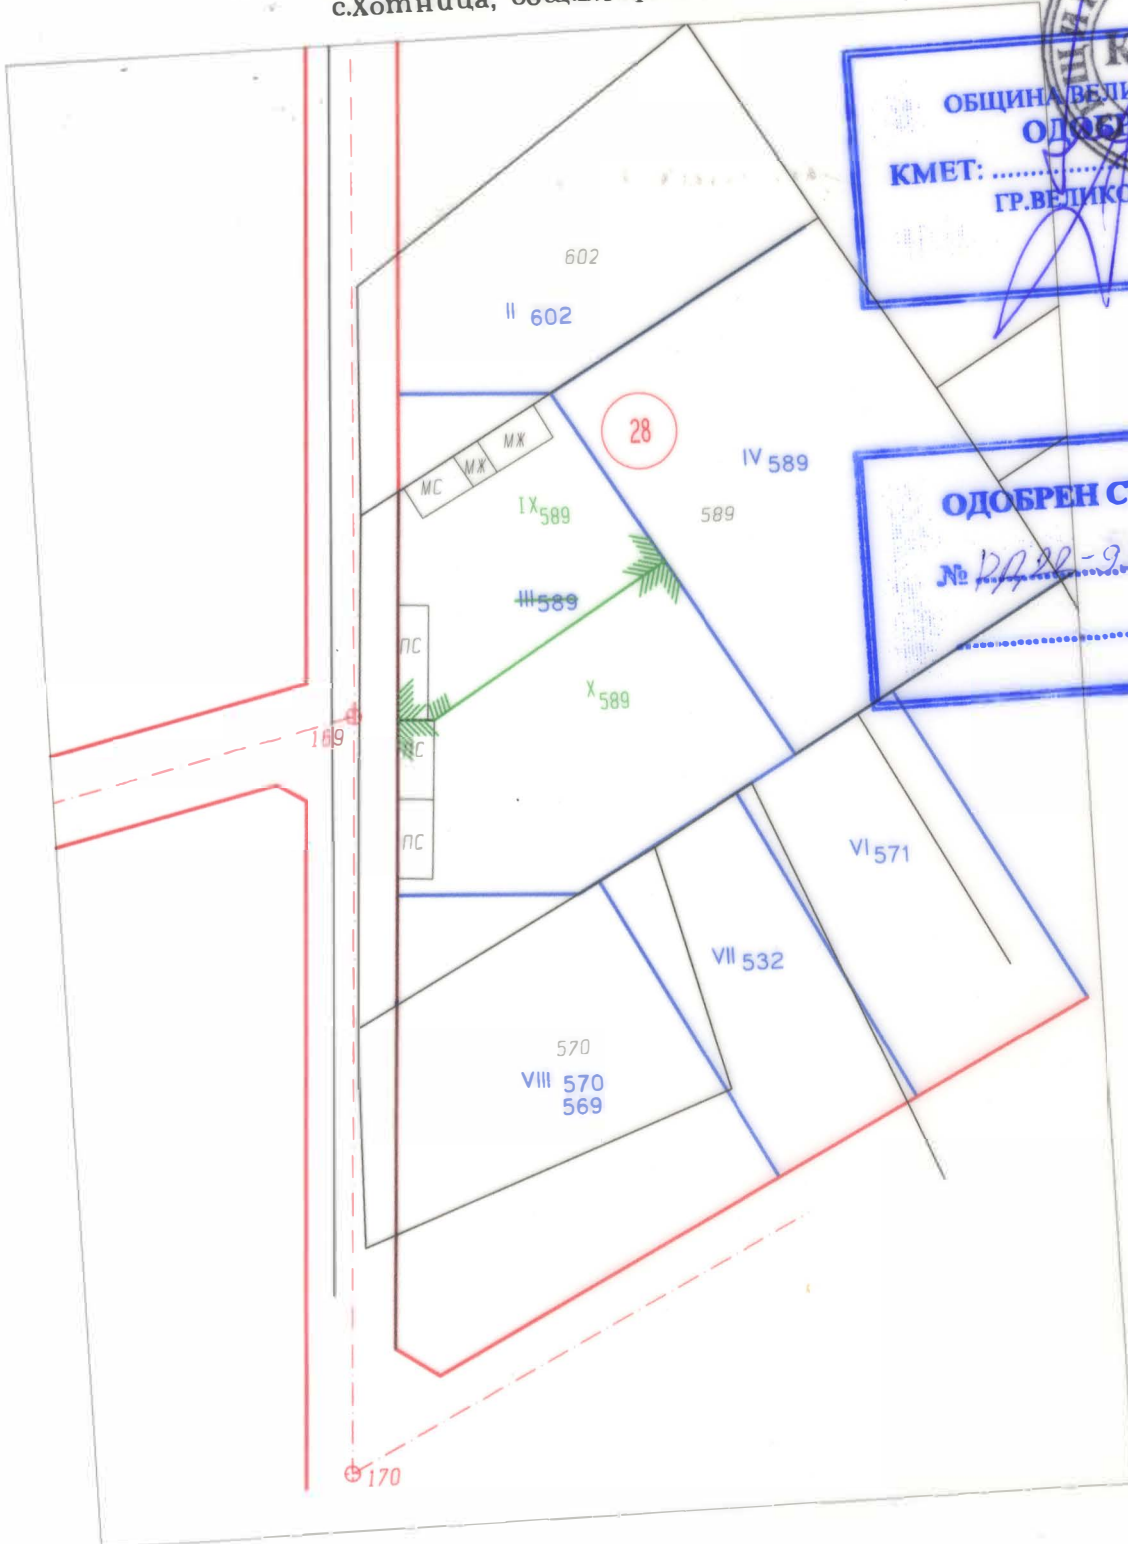

ОБЩИНА - Велико Търново  
КМЕТ  
ОДОБРЯВАМ  
КМЕТ: .....  
ГР.ВЕЛИКО ТЪРНОВО

ОДОБРЕН СЪС ЗАПОВЕД  
№ 12920-930/10.05.2023 г.

1:1000  
1 см от картата - 10 м от местността

КАТАСТРА НА УНИВЕРСИТЕТЪ В ИНВЕСТИЦИОННОТО ПРОЕКТИРАНЕ  
ТЕХНИЧЕСКА ПРАВОСТОСНОСТ  
Регистрационен № 03310  
ИНЖ. ВАНЯ  
ЦАНЕВА ИВАНЧЕВА  
Минимум за изготвяне за текущата година