



Община Велико Търново


СЪОБЩЕНИЕ

Община Велико Търново на основание 128, ал. 3 и ал.5 от ЗУТ съобщава за изработен проект за :


Частично изменение на подробен устройствен план – план за регулация в обхвата УПИ IV-449 от кв. 34 по ПУП на с. Беляковец – разделяне на УПИ IV-449 от кв. 34 на два нови УПИ : УПИ XIV-449 и УПИ XV-449 от кв. 34 по ПУП на с. Беляковец, община Велико Търново;

Проекта се намира в стая № 520 на Община Велико Търново и може да бъде прегледан от заинтересованите *всеки работен ден от 8.30 до 17.00 часа.*

ИЗВАДКА ОТ ПЛАНА ЗА РЕГУЛАЦИЯ
М 1:1 000

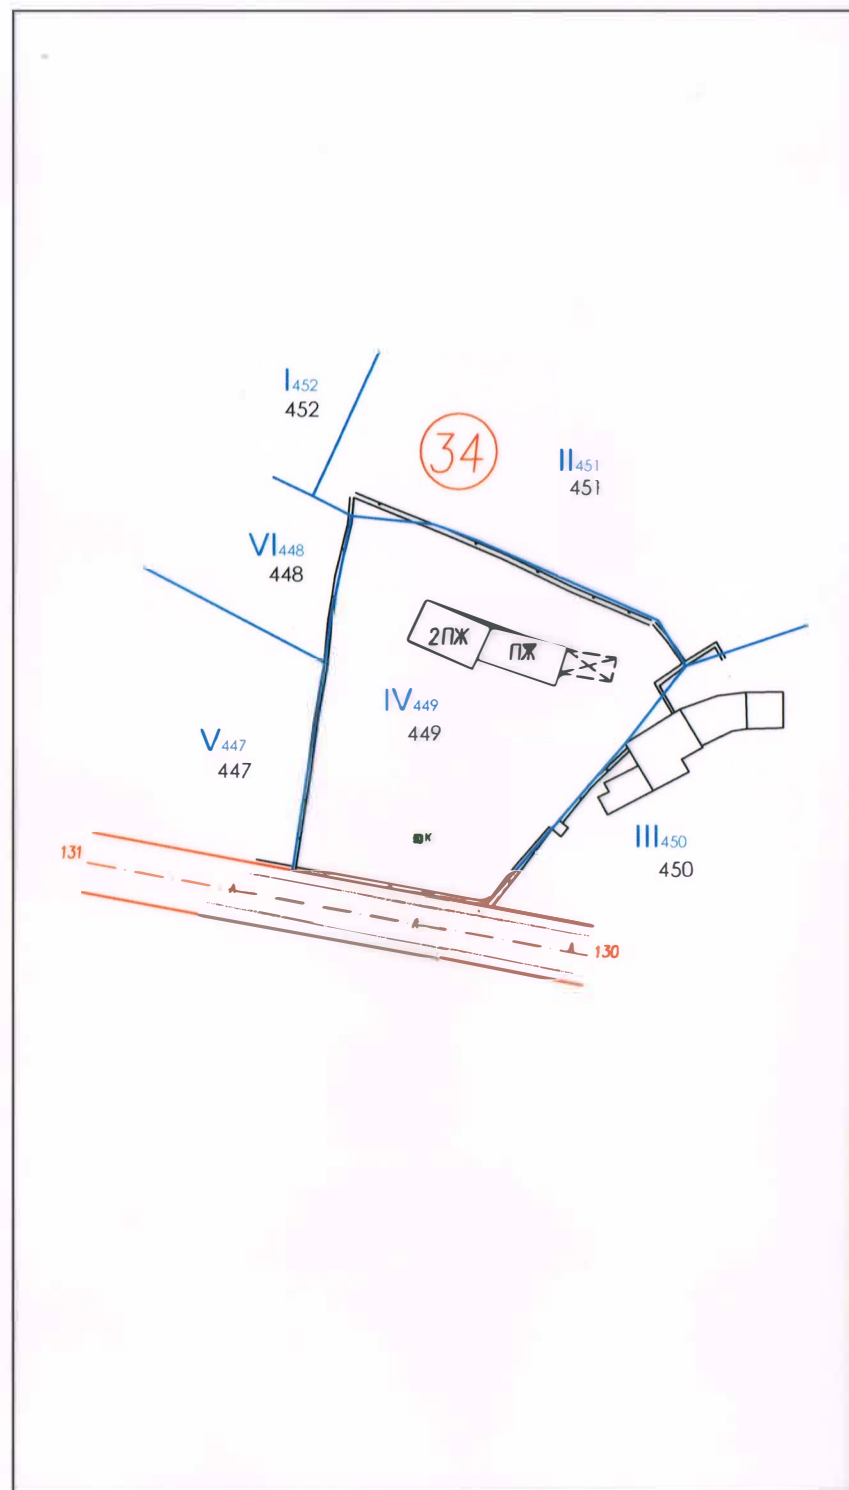

ЧИ НА ПУП-ПЛАНА ЗА РЕГУЛАЦИЯ
М 1:1 000

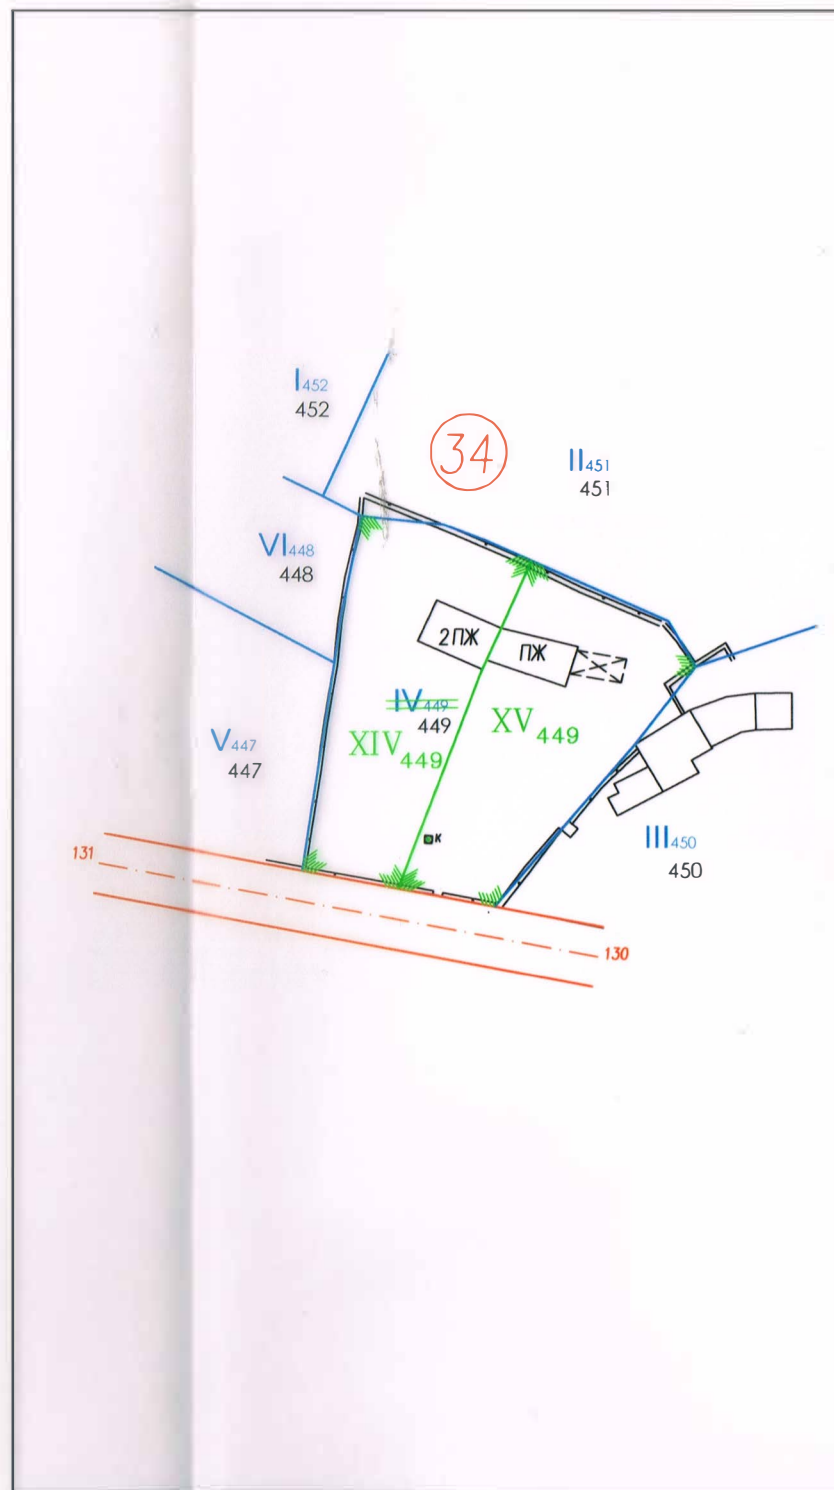

ЧАСТИЧНО ИЗМЕНЕНИЕ на ПУП -ПР
за УПИ IV-449, кв. 34 по
регулационния план на
с. Беяковец, Община Велико Търново



ПЛАН ЗА РЕГУЛАЦИЯ
М 1:1 000

Площ на дворно място по документ за собственост	- 1 600 м ²
Площ на УПИ IV 449, кв. 34 по оцифрен регулационен план	- 1 747 м ²
Площ на новообразуван УПИ XIV 449, кв. 34	- 861 м ²
Площ на новообразуван УПИ XV 449, кв. 34	- 887 м ²

Проектант:
/инж. Тихомир Ст. Панов/

Възложител:
/Петко Иванов Михайлов/

