

О Б Щ И Н А - В Е Л И К О Т Ъ Р Н О В О

З А П О В Е Д

гр.В.Търново,  2023 год.

Със заявление вх.№ 94ВВ-11970-1/21.02.2023г. от Валентина Димитрова Томова, с адрес: гр.Велико Търново, ул.“Симеон Велики“ №1, вх.А, ет.2 и Мартин Томов Томов, с адрес: гр.Велико Търново, ул.“Симеон Велики“ №1, вх.А, ет.2, собственици на УПИ III -130 от кв.29 по подробния устройствен план на с.Къпиново, съгласно нот.акт №90, том III, рег.№ 6534, дело №390/2022г. е представен проект за частично изменение на подробен устройствен план-план за регулация /ЧИ на ПУП -ПР/ за УПИ III -130 от кв.29 по плана на с. Къпиново.

Проектирането е допуснато въз основа на одобрено техническо задание, становище на Главния архитект на Община Велико Търново и разрешение за изработване на ЧИ на ПУП – ПР, съгласно Заповед № РД 22-264/31.01.2023г. на Кмета на Община Велико Търново.

Допуснатото проектиране на ЧИ на ПУП – ПР е законосъобразно и отговаря на условията на чл.134, ал.2 във връзка с ал.1, т.1 от ЗУТ. Налице е инициатива на собственика на УПИ III -130 от кв.29 по плана на с. Къпиново, свързана с необходимостта от поставяне на част от уличната регулационна линия на УПИ III -130, спрямо улица с о.т. 88-89 по контура на съществуващата имотна граница и поставяне на дворишната регулационна линия между УПИ III -130 и УПИ IV-131 по съществуващата имотна граница от кв.29 по плана на с. Къпиново.

Проектното предложение е съгласувано с “В и К Йовковци“ ООД Велико Търново, с писмо с изх.№1-6509/07.04.2023г. с отразени проводи върху графична част и „Електроразпределение Север“ АД с писмо с изх.№ К-EDN-1441#1/27.03.2023г.

Внесеният проект за ЧИ на ПУП -ПР за УПИ III -130 и УПИ IV-131 от кв.29 по плана на с. Къпиново е обявен на заинтересуваните лица и в законоустановения срок не са постъпили възражения.

Проектът е разгледан и приет с Решение №60 по Протокол №5/21.06.2023г. на Експертен съвет по устройство на територията при Община В.Търново.

Предвид изложеното и на основание чл.44 ал.1 т.13 и ал.2 от Закона за местното самоуправление и местната администрация, чл.129, ал.2 и чл.134, ал.2, във връзка с ал.1, т.1 от Закона за устройство на територията и Решение №60 по Протокол №5/21.06.2023 год. на Експертен съвет по устройство на територията при Община В.Търново


О Д О Б Р Я В А М :

Частично изменение на подробен устройствен план-план за регулация /ЧИ на ПУП- ПР/ за УПИ III -130 и УПИ IV-131 от кв.29 по плана на с. Къпиново:

-Промяна на улично-регулационната граница на УПИ III -130 кв.29, спрямо улица с о.т. 88-89 по контура на съществуваща имотна граница, съгласно отразените върху проекта линия, зачерквания и щриховки с кафяв цвят.

- Промяна на дворишно регулационната граница между УПИ III -130 и УПИ IV-131 от кв.29, по съществуващата имотна граница , съгласно отразените върху проекта линия, зачерквания, надписи и шриховки със зелен цвят.

Заповедта да се съобщи на заинтересованите лица, които имат право да я обжалват, съгласно чл.215 ал.1 и ал.4 от ЗУТ в 14 – четиринадесет дневен срок от съобщаването чрез Кмета на Община Велико Търново пред Административен съд - Велико Търново.

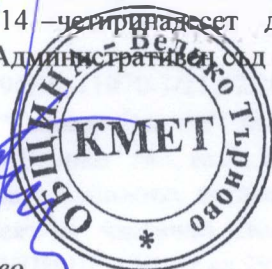

ИНЖ.ДАНИЕЛ ПАНОВ
Кмет на Община Велико Търново

Съгласували:

арх.Николай Малаков-гл.архитект
Мариана Варнева - Главен юрисконсулт в Дирекция ПОУС
инж.В.Миткова-Началник отдел ТР


Изготвил: инж.Ц.Байчева-гл.експерт отдел ТР –Дирекция СУТ

ПРОЕКТ за частично изменение на ПУП - план за регулация

за УПИИ III-130, kv.29, с.Къпиново

Координатна система 2005 г.

ЕКАТТЕ 36107
с.Къпиново, общ.Велико Търново
Област В.Търново

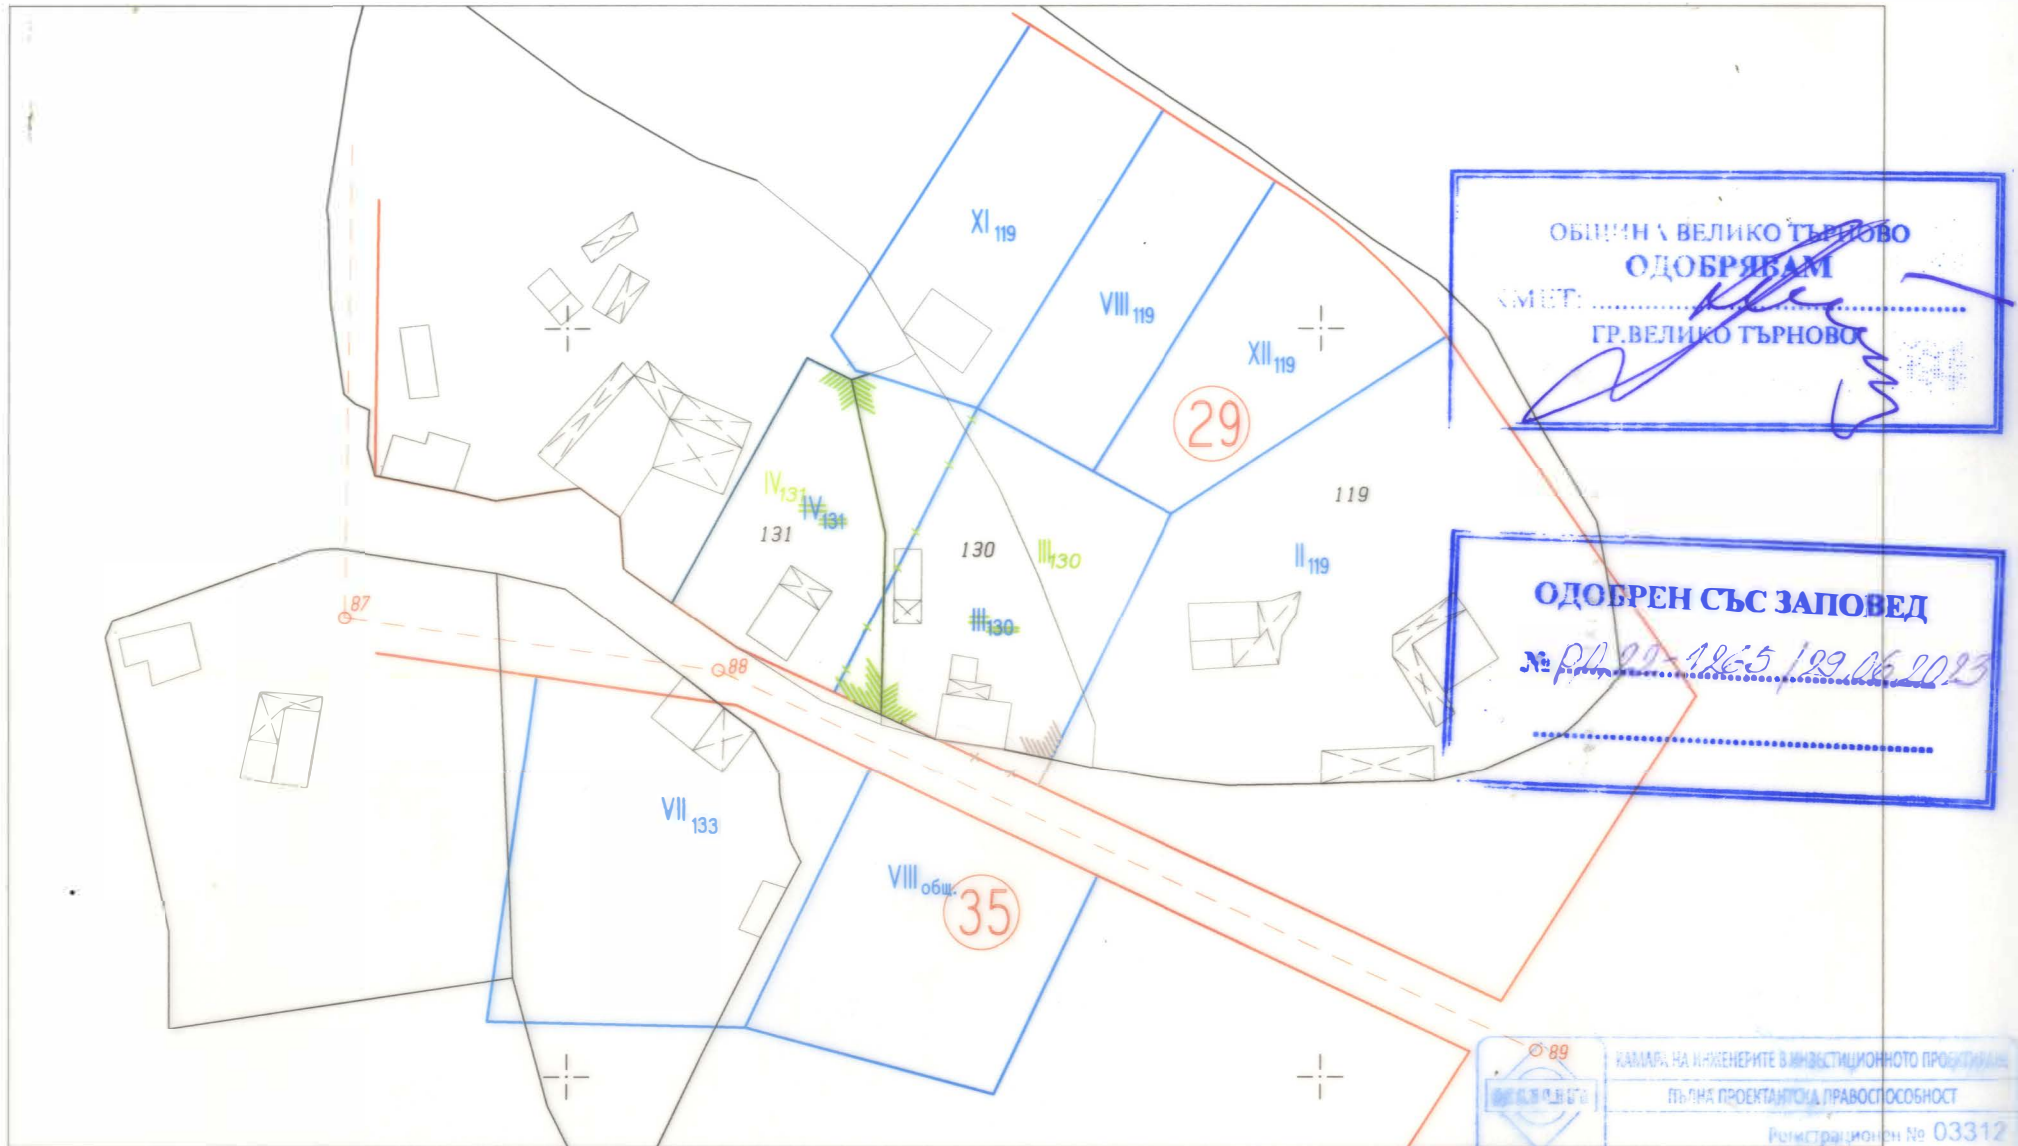

ОБЩИНА ВЕЛИКО ТЪРНОВО
ОДОБРЯВАМ
СМЕТ:
ГР.ВЕЛИКО ТЪРНОВО

ОДОБРЕН СЪС ЗАПОВЕД
№ PP 29-1265 / 29.06.2023

1:1000

	КАМАРА НА ИНЖЕНЕРИТЕ В ИНВЕСТИЦИОННОТО ПРОЕКТИРАНЕ
	ПЪЛНА ПРОЕКТАНТСКА ПРАВОСПОСОБНОСТ
	Регистрационен № 03312
Секция:	инж. ДЕЛЯНКА
ГПГ	ИЗРАБОЩИТЕЛ: ИВАНОВА
Част от проекта по удостоверение за ППП	Подпис:
	ВАЖИ С ВАЛИДНО УДОСТОВЕРЕНИЕ ЗА ППП ЗА ТЕКУЩАТА ГОДИНА