



Община Велико Търново


СЪОБЩЕНИЕ

Община Велико Търново, съгласно чл.128 от ЗУТ съобщаваме е изработен Проект за Подробен устройствен план - план за регулация и застрояване / ПРЗ/ за УПИ ХХХІХ-820а, кв. 87 по плана на с. Шемшево, общ. В. Търново. За УПИ ХХХІХ-820а, кв. 87 се определяне на конкретно предназначение „за безвредни производствени и складови дейности“.


Проектът се намира в стая № 520 на Община Велико Търново и може да бъде прегледан от заинтересованите лица всеки работен ден от 8,30 часа до 17,00 часа.



ИПУП - ПЗ

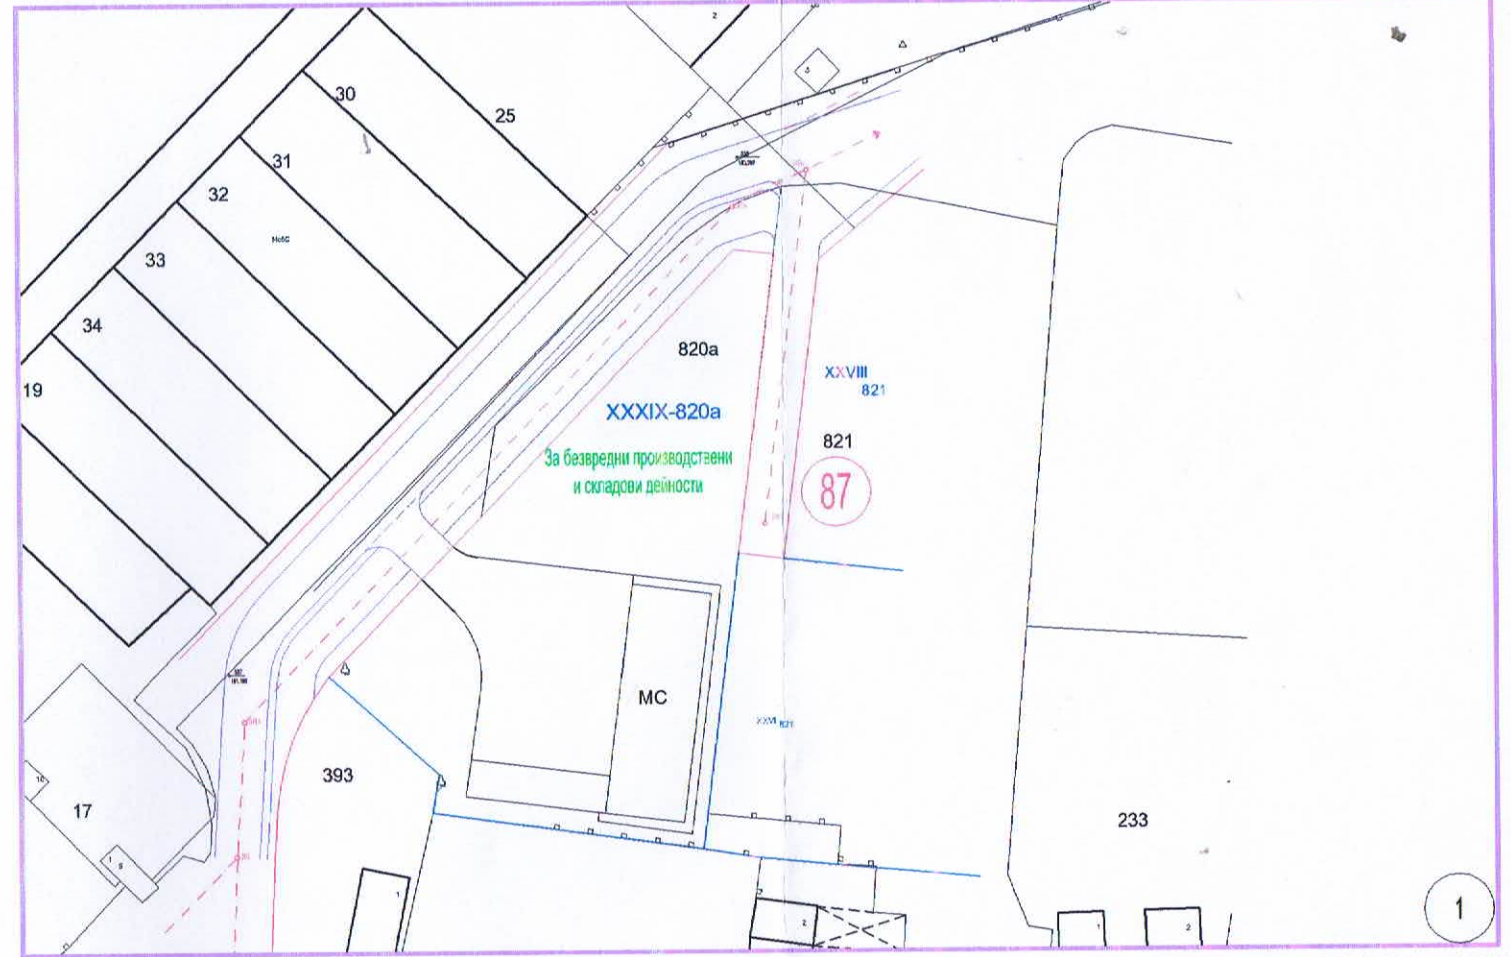

ИПУП - ПР

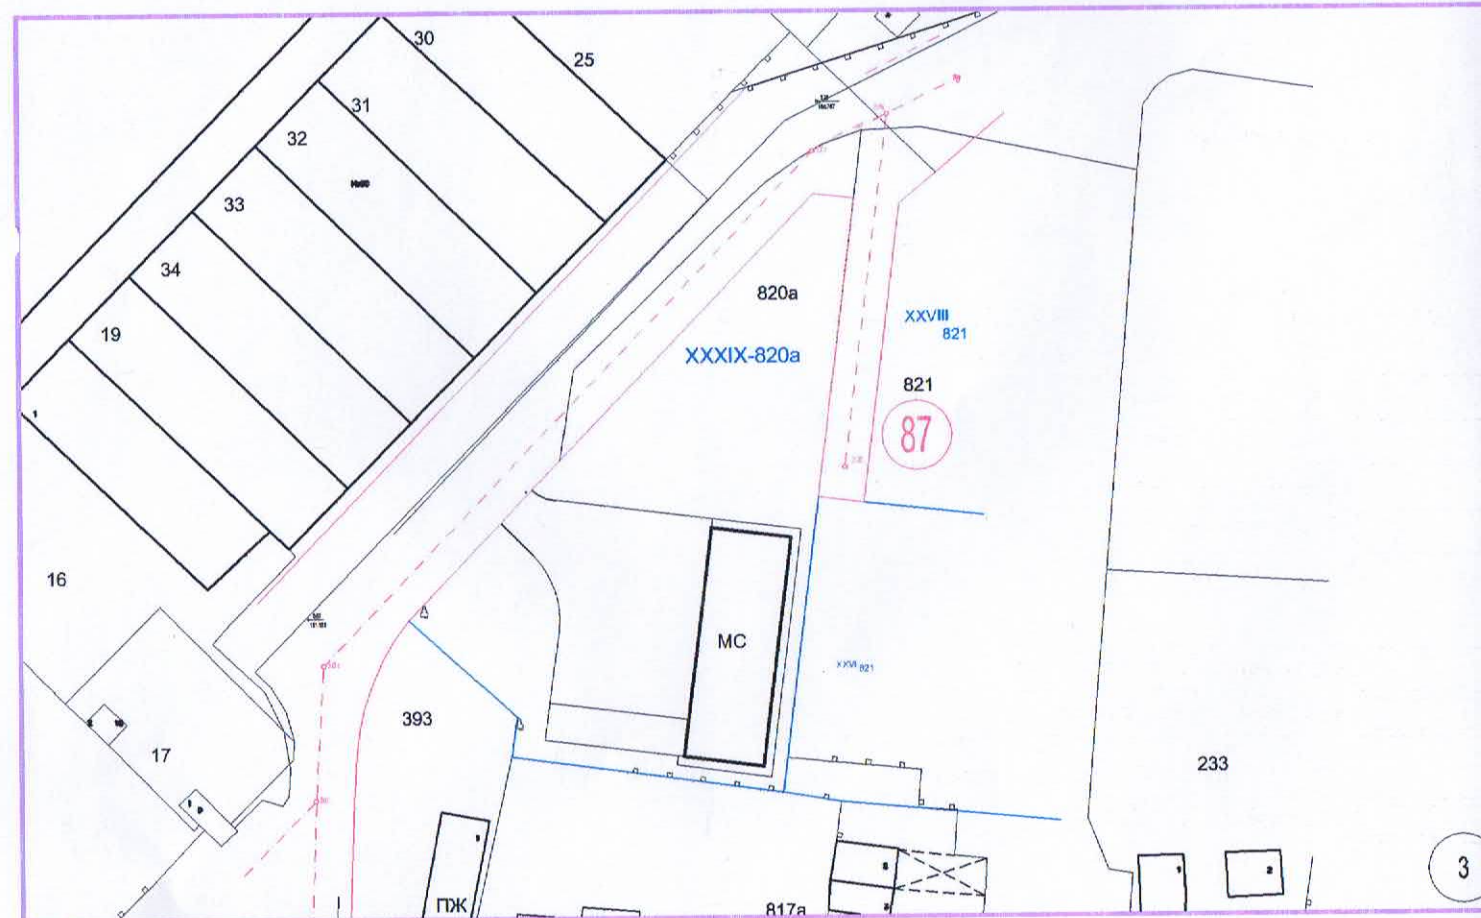

Действащ ПУП-ПЗР

No на квартал	No на урегулирания имот	Устройствена зона	Поз. имот с установено предназначение	РЕЖИМ НА ЗАСТРОЯВАНЕ					Забележка		
				Етажност (височина в м)		Градоустройствени параметри		Начин на застрояване			
				задължителна	максимална	възможност "от - до"	плътност на застрояване	Кинт	Минимална озеленена площ	свободно - е свързано в 2 със. имота - Д	свързано - с
87	УПИ XXXIX-820a	Жм	За безвредни произв. и складови дейности	≤ 3 (≤ 10.0)	max 60%	1.2	min. 40%				

- Комуникации
- Събирателна улица
 - Обслужваща улица
 - Защитно озеленяване
 - Тротоари и алеи
- Застрояване
- Ограничителна линия на застр.
 - Складова сграда - съществ.
- Режими и зонирание
- Жм Жилищна зона с малка Н и пл.



Одобрявам!

ПЪЛНА ПРОЕКТАНТСКА ПРАВОСПОСОБНОСТ

арх. ЛЪЧЕЗАР В. ПАЛЕВ

Per. № 01843

Проект

дата..... подпис.....

1968u.dwg

с. Шемшево, общ. Велико Търново
кв. 87 УПИ XXXIX-820a по ПР

Изменение ПУП 1:1000



Одобрено

ПЪЛНА ПРОЕКТАНТСКА ПРАВОСПОСОБНОСТ

Проект



арх. ГЪЧЕЗАР В. ЛАЛЕВ
 Рег. № 07643
 дата..... подпис.....



1968u.dwg

с. Шемшево, общ. Велико Търново
 кв. 87, УПИ XXXIX-820а по ПР

Изменение ПУП
 План за регулация 1:1000