


Частичен ПУП - за промяна предназначение на земята и отреждане на застройка в имот № 029013, в местността "Под байра" гр. Дебелец

Реш. № 733-06/02.08.2004 г.
Г. 2 - утв. проект за промяна об. 1807 кв. м. земе. земя

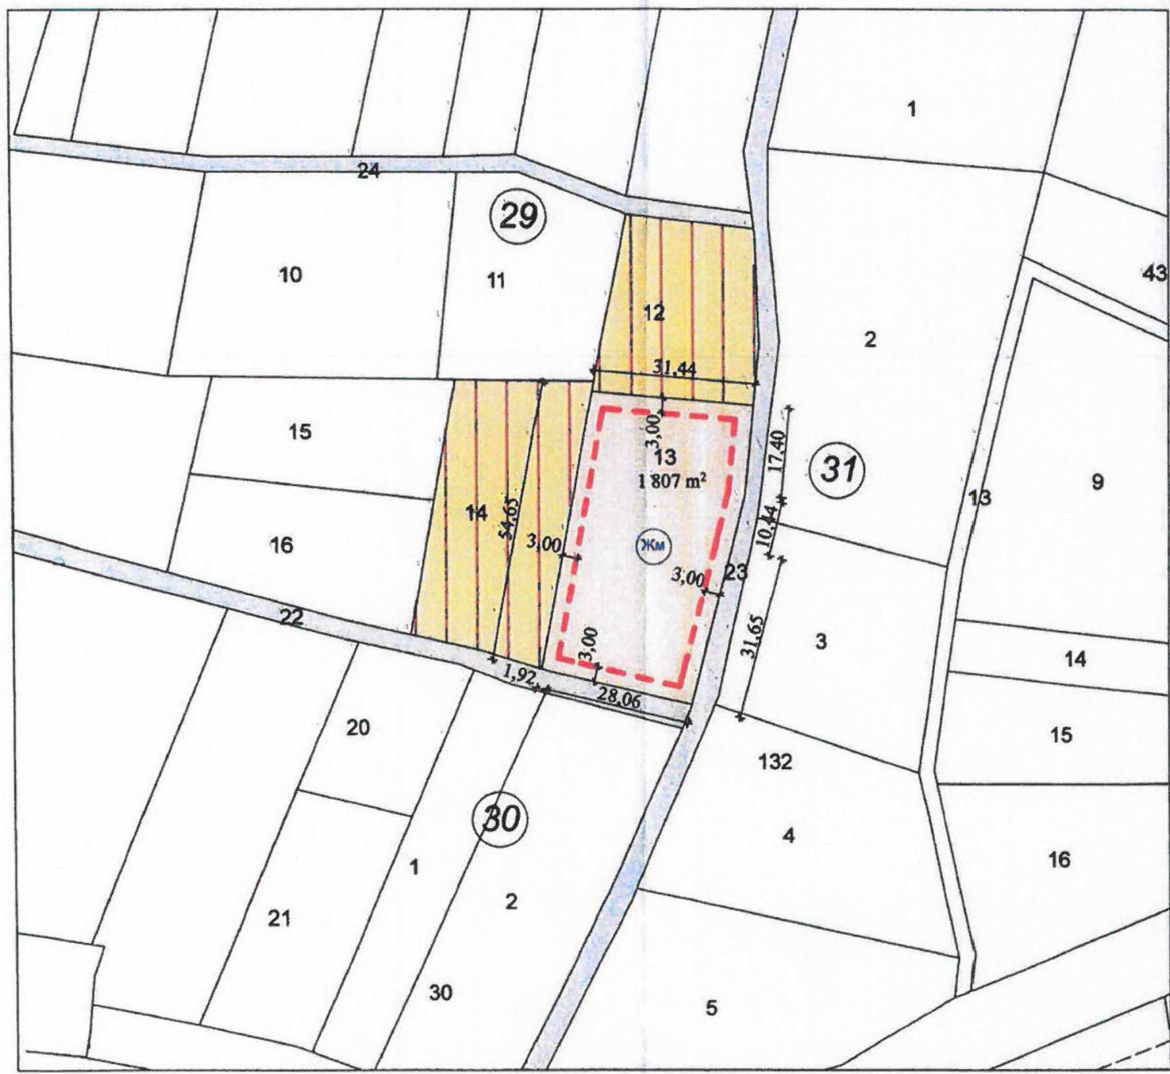

Реш. № 733-08/27.09.2004 г. Г. 24
проект предназначение об. 1807 кв. м. ЖМ

E Max 3(H Max 10m)	П застр. 60%
К инт = 1,20	П озел. 40%
е- свободно застр.	П приземен гараж



пи 1807 кв.м
максимална застр. площ 1084 кв. м
максимална разг. застр. площ 2168 кв. м

- ЗЕМЕДЕЛСКИ ЗЕМИ
- ПОЛСКИ ПЪТ
- ТЕРЕН С ПРОМЯНА НА ПРЕДНАЗНАЧЕНИЕТО- ЖМ
- ОГРАНИЧИТЕЛНИ ЛИНИИ НА ЗАСТРОЯВАНЕ

ОБЩИНА гр. В. ТЪРНОВО
ОДОБРЯВАМ
КМЕР 1/1000, Реш. № 1
28.08.2017




ОДОБРЕНО СЪС ЗАПОВЕДНА ПЪЛНА ПРОЕКТАНТСКА ПРАВОСПОСОБНОСТ

Регистрационен № 00
АРХИТЕКТ ДИМИТЪР ХИ
ТОСАДЖИ

ВЪЗЛОЖИТЕЛ: Иван Георгиев
ПРОЕКТАНТ: Арх. Д. Топалов

КАМАРА НА АРХИТЕКТУРЕ В БЪЛГАРИЯ

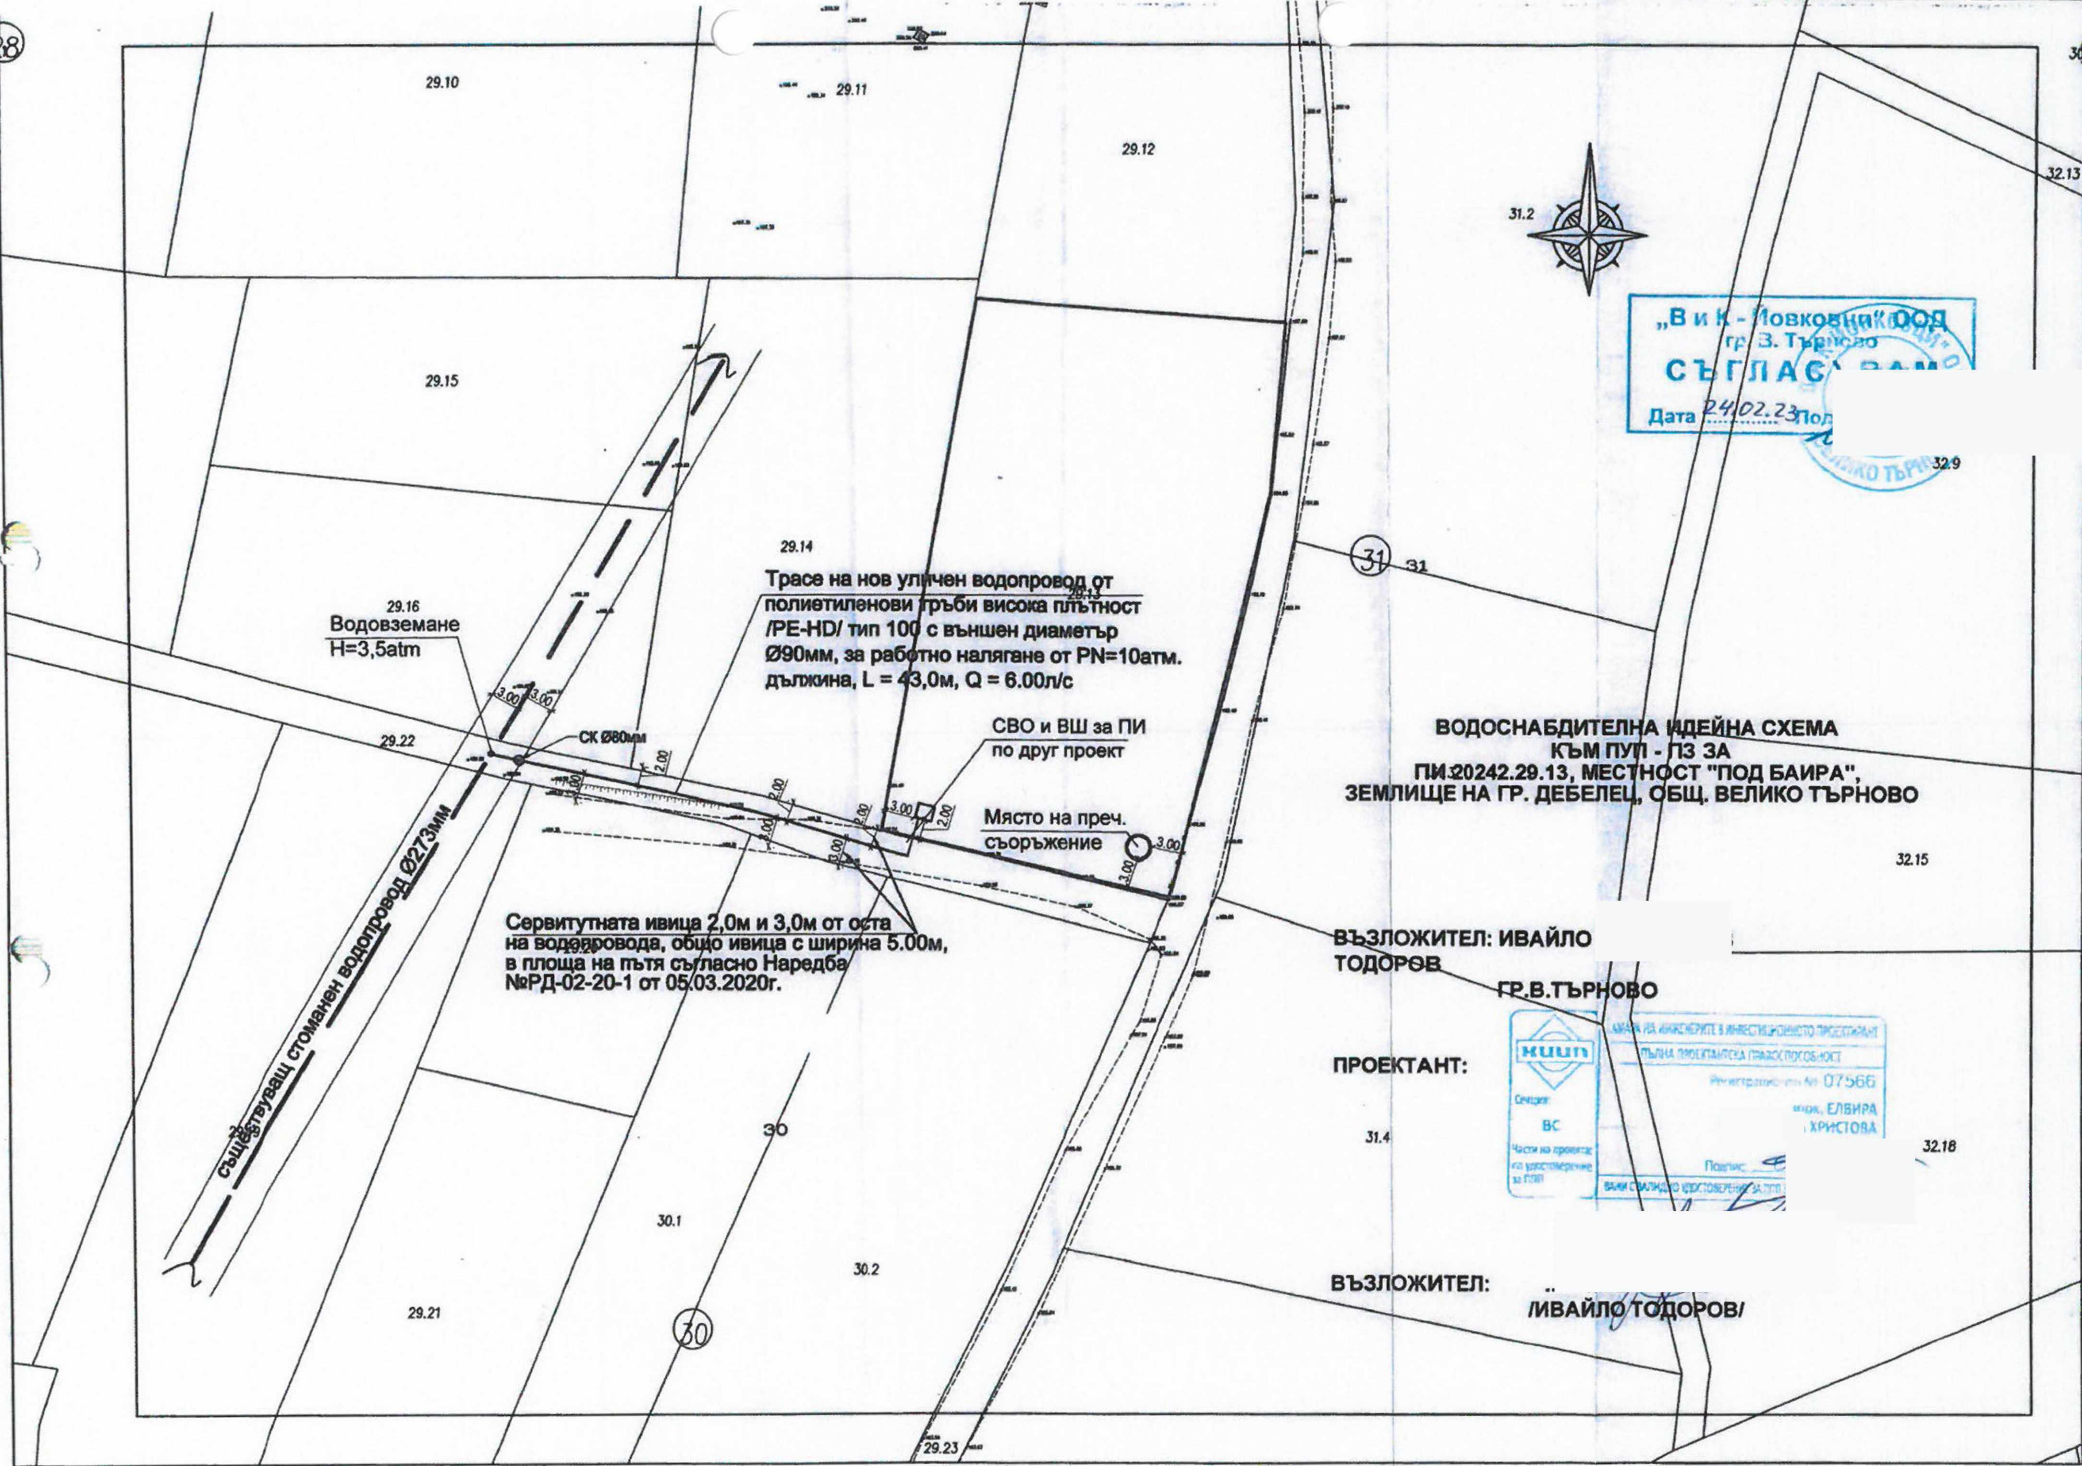

Трасе на нов улчен водопровод от полиетиленови тръби висока плътност /PE-HD/ тип 100 с външен диаметър Ø90mm, за работно налягане от PN=10atm. дължина, L = 43,0м, Q = 6.00л/с

СВО и ВШ за ПИ по друг проект

Място на преч. съоръжение

Сервитутната ивица 2,0м и 3,0м от оста на водопровода, общо ивица с ширина 5,00м, в площта на пътя съгласно Наредба №РД-02-20-1 от 05.03.2020г.

Съществуващ стоманен водопровод Ø213mm

„В и К - Ловковци“ ООД
гр. Велико Търново
СЪГЛАСАНО
Дата 24.02.23 год
ВЕЛИКО ТЪРНОВО


ВОДОСНАБДИТЕЛНА ИДЕЙНА СХЕМА
КЪМ ПУП - ПЗ ЗА
ПИ.20242.29.13, МЕСТНОСТ "ПОД БАИРА",
ЗЕМЛИЩЕ НА ГР. ДЕБЕЛЕЦ, ОБЩ. ВЕЛИКО ТЪРНОВО

ВЪЗЛОЖИТЕЛ: ИВАЙЛО
ТОДОРОВ
ГР.В.ТЪРНОВО

ПРОЕКТАНТ:

КАМА НА ИНЖЕНЕРИТЕ В АРХИТЕКТУРНОТО ТРАСЕДИЯНЕ
ОПШНА ПРОЕКТАНТСКА ПРАКТИЧНОСТ
Инвентарен № АН-07566
инж. ЕЛВИРА ХРИСТОВА
Полник: [Signature]

ВЪЗЛОЖИТЕЛ:
ИВАЙЛО ТОДОРОВ

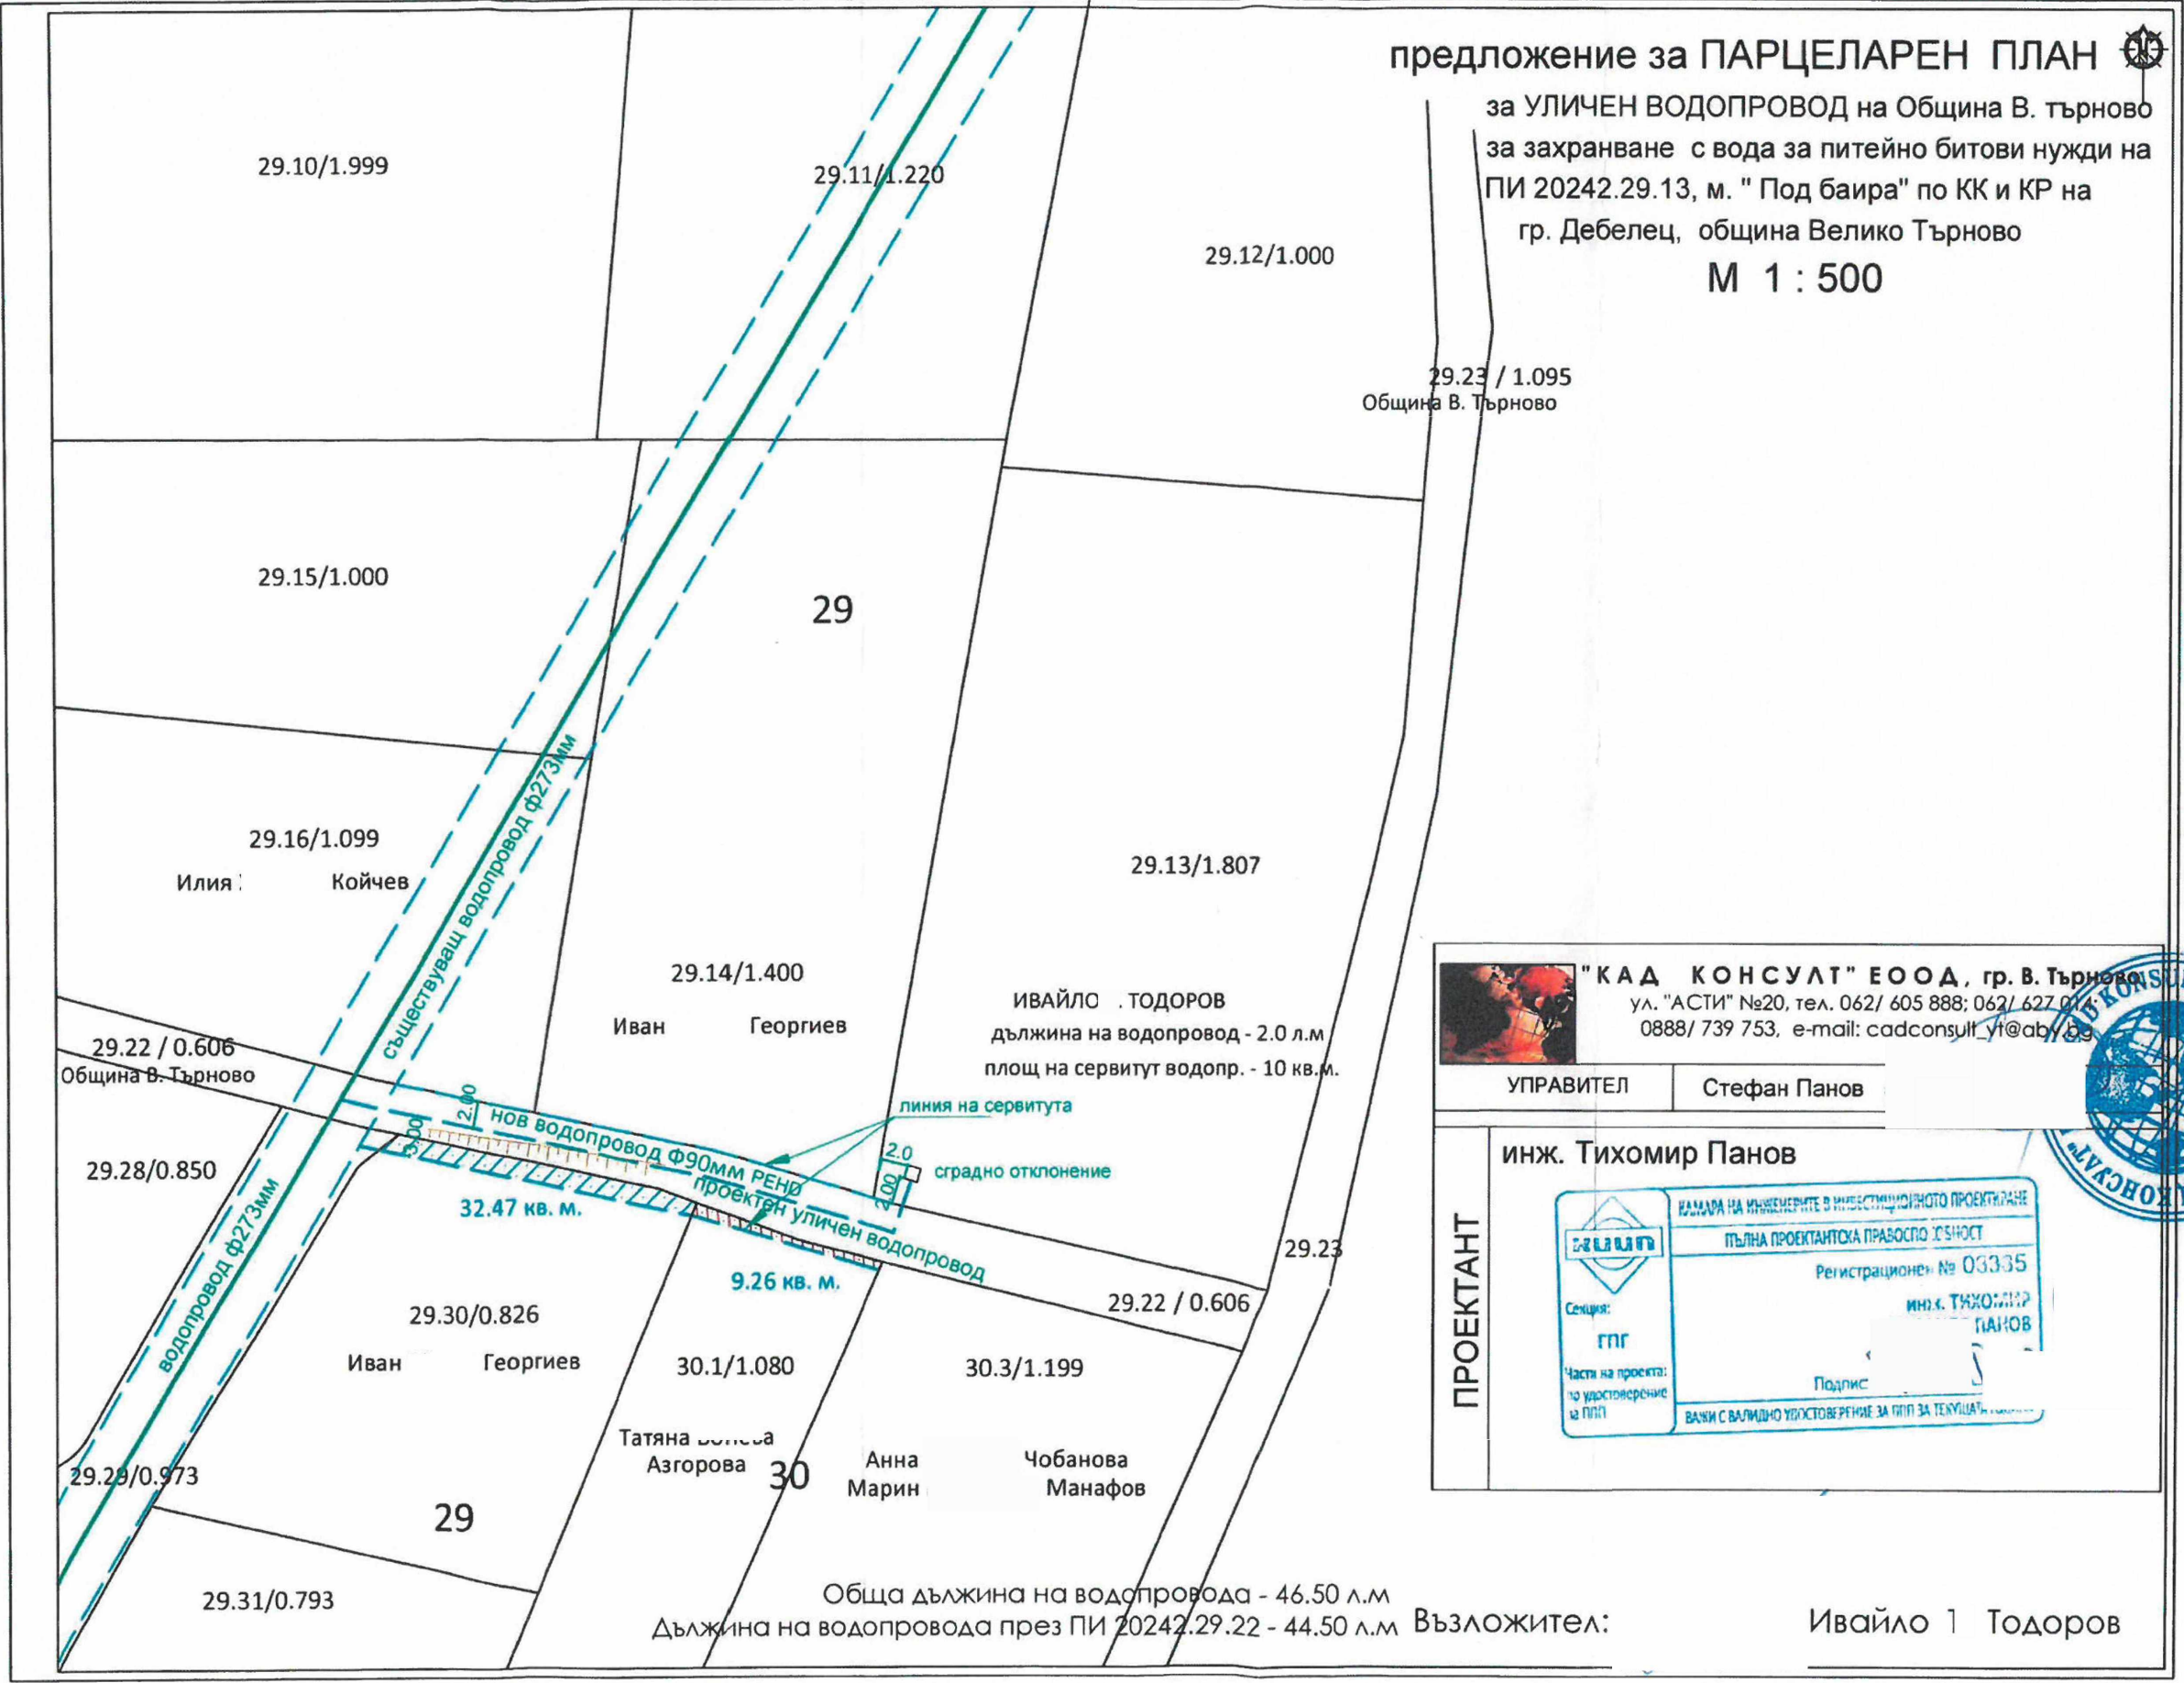

предложение за ПАРЦЕЛАРЕН ПЛАН
 за УЛИЧЕН ВОДОПРОВОД на Община В. търново
 за захранване с вода за питейно битови нужди на
 ПИ 20242.29.13, м. "Под баира" по КК и КР на
 гр. Дебелец, община Велико Търново
М 1 : 500

"КАД КОНСУЛТ" ЕООД, гр. В. Търново
 ул. "АСТИ" №20, тел. 062/ 605 888; 062/ 627 011
 0888/ 739 753, e-mail: cadconsult_yt@abv.bg

УПРАВИТЕЛ: **Стефан Панов**



инж. Тихомир Панов

ПРОЕКТАНТ

КАМАРА НА ИНЖЕНЕРИТЕ В ИНВЕСТИЦИОННОТО ПРОЕКТИРАНЕ	ПЪЛНА ПРОЕКТАНТСКА ПРАВОСПОСОБНОСТ
	Регистрационен № 03335
Секция: ГПГ	инж. ТИХОМИР ПАНОВ
Част от проекта: по удостоверение за ППП	Подпис
ВАЛИДНО УДОСТОВЕРЕНИЕ ЗА ППП ЗА ТЕКУЩАТА	

Обща дължина на водопровода - 46.50 л.м
 Дължина на водопровода през ПИ 20242.29.22 - 44.50 л.м
 Възложител: **Ивайло 1 Тодоров**