



# Община Велико Търново

## ОБЯВЛЕНИЕ

Община Велико Търново, на основание чл.128 от ЗУТ съобщава , че е изработен проект за:

**Подробен устройствен план – план за регулация** в обхвата на поземлени имоти с идентификатори : ПИ № 46532.670.54 и ПИ № 46532.670.62 по КККР на с. Малки чифлик, община Велико Търново – обединяване на ПИ № 46532.670.54 и ПИ № 46532.670.62 в един нов УПИ I - 46532.670.89 по КККР.

**Подробен устройствен план – план за застрояване** за новообразувания УПИ I - 46532.670.89с цел промяна предназначението на земеделска земя за неземеделски нужди с режим на устройство и застрояване в съответствие с устройствена зона „Вилна зона“ (ОВ), в която същия попада : максимална плътност на застрояване (Пзастр.) 40%, максимална интензивност на застрояване (К инт.) 0,8; минимална озеленена площ (П озел.) 50%; височина до 7м; начин на застрояване – свободно , определено с ограничителни линии на застрояване и План схема за електроснабдяване на имота .

Към проекта ПУП-ПРЗ допълнително са изготвени План схеми за електроснабдяване и водоснабдяване на новообразувания УПИ I - 46532.670.89.


Проектната документация се намира в стая № 520 на Община Велико Търново и може да бъде прегледана от заинтересованите *всеки работен ден от 8.30 до 17.00 часа.*

# В И К СХЕМА

за

захранване с вода за питейно битови нужди на ПИ 46532.670.89 м. "Геновото" по КК и КР на с. Малки Чифлик, община Велико Търново за обособяване на УПИ I-670.89 и отреждането му „за вилни нужди“

М 1:500

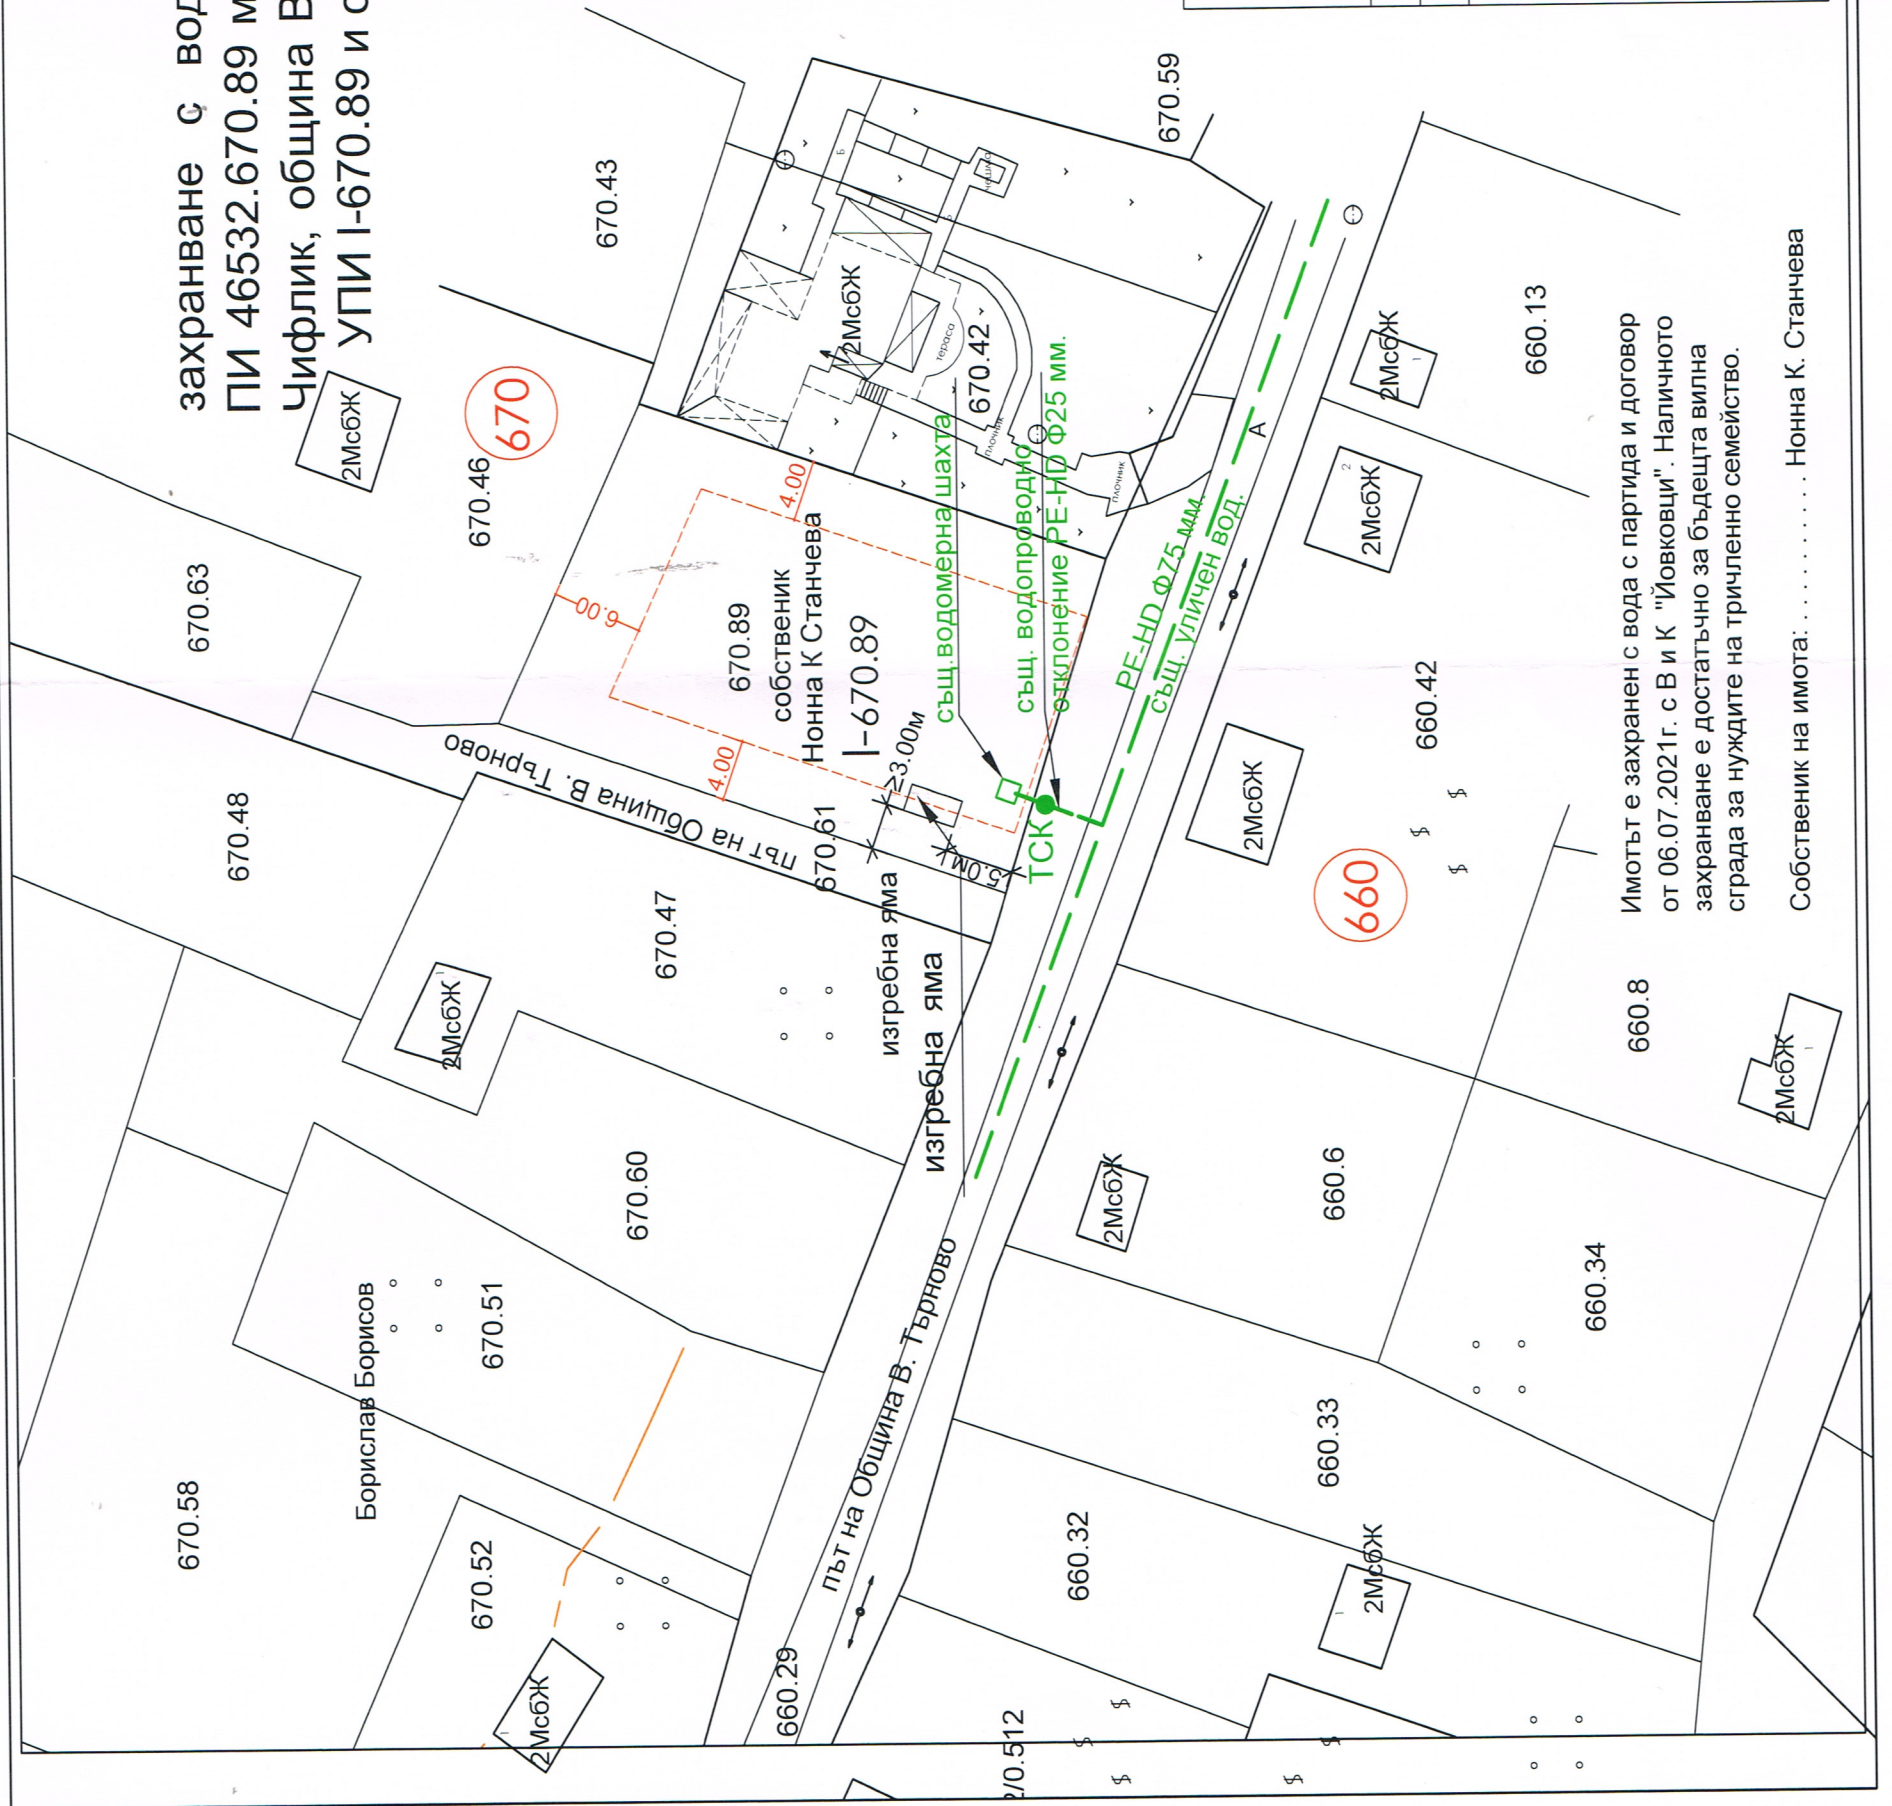

Обект: Захранване с вода за питейно битови нужди на ПИ 46532.670.89 м. "Геновото" по КК и КР на с. Малки Чифлик, община Велико Търново за обособяване на УПИ I-670.89 и отреждането му „за вилни нужди“

част: В и К фаза: схема М 1 : 500 10.2023г.

Възложител: Нонна К. Станчева

**Проектант:**

САМА ЗА НА ИКРЕРИТЕ В ИКРЕРИТЕ В ИКРЕРИТЕ В ИКРЕРИТЕ В ИКРЕРИТЕ

ПЪЛНА ПРОЕКТАНТСКА ПРАВОСИЛОБНОСТ  
Регистрационен № 03293

ИНЖ. ГАЛЯ  
АНГЕЛОВА ЦВЯТКОВА

Подпис:

ВАЖИ С ВАЛИДНО УДОСТОВЕРЕНИЕ ЗА ПИП ЗА ТЕЛОЩА ПОДИНА

Служба: ВС

Част от проекта:

Имотът е захранен с вода с партида и договор от 06.07.2021г. с В и К "Йовковци". Наличното захранване е достатъчно за бъдещта вилна сграда за нуждите на тричленно семейство.

Собственик на имота: ..... Нонна К. Станчева











