


Вик схема към ПУП-ПЗ за захранване на УПИ IV-194a и УПИ V-194a

М 1:500

Координатна система ККС2005

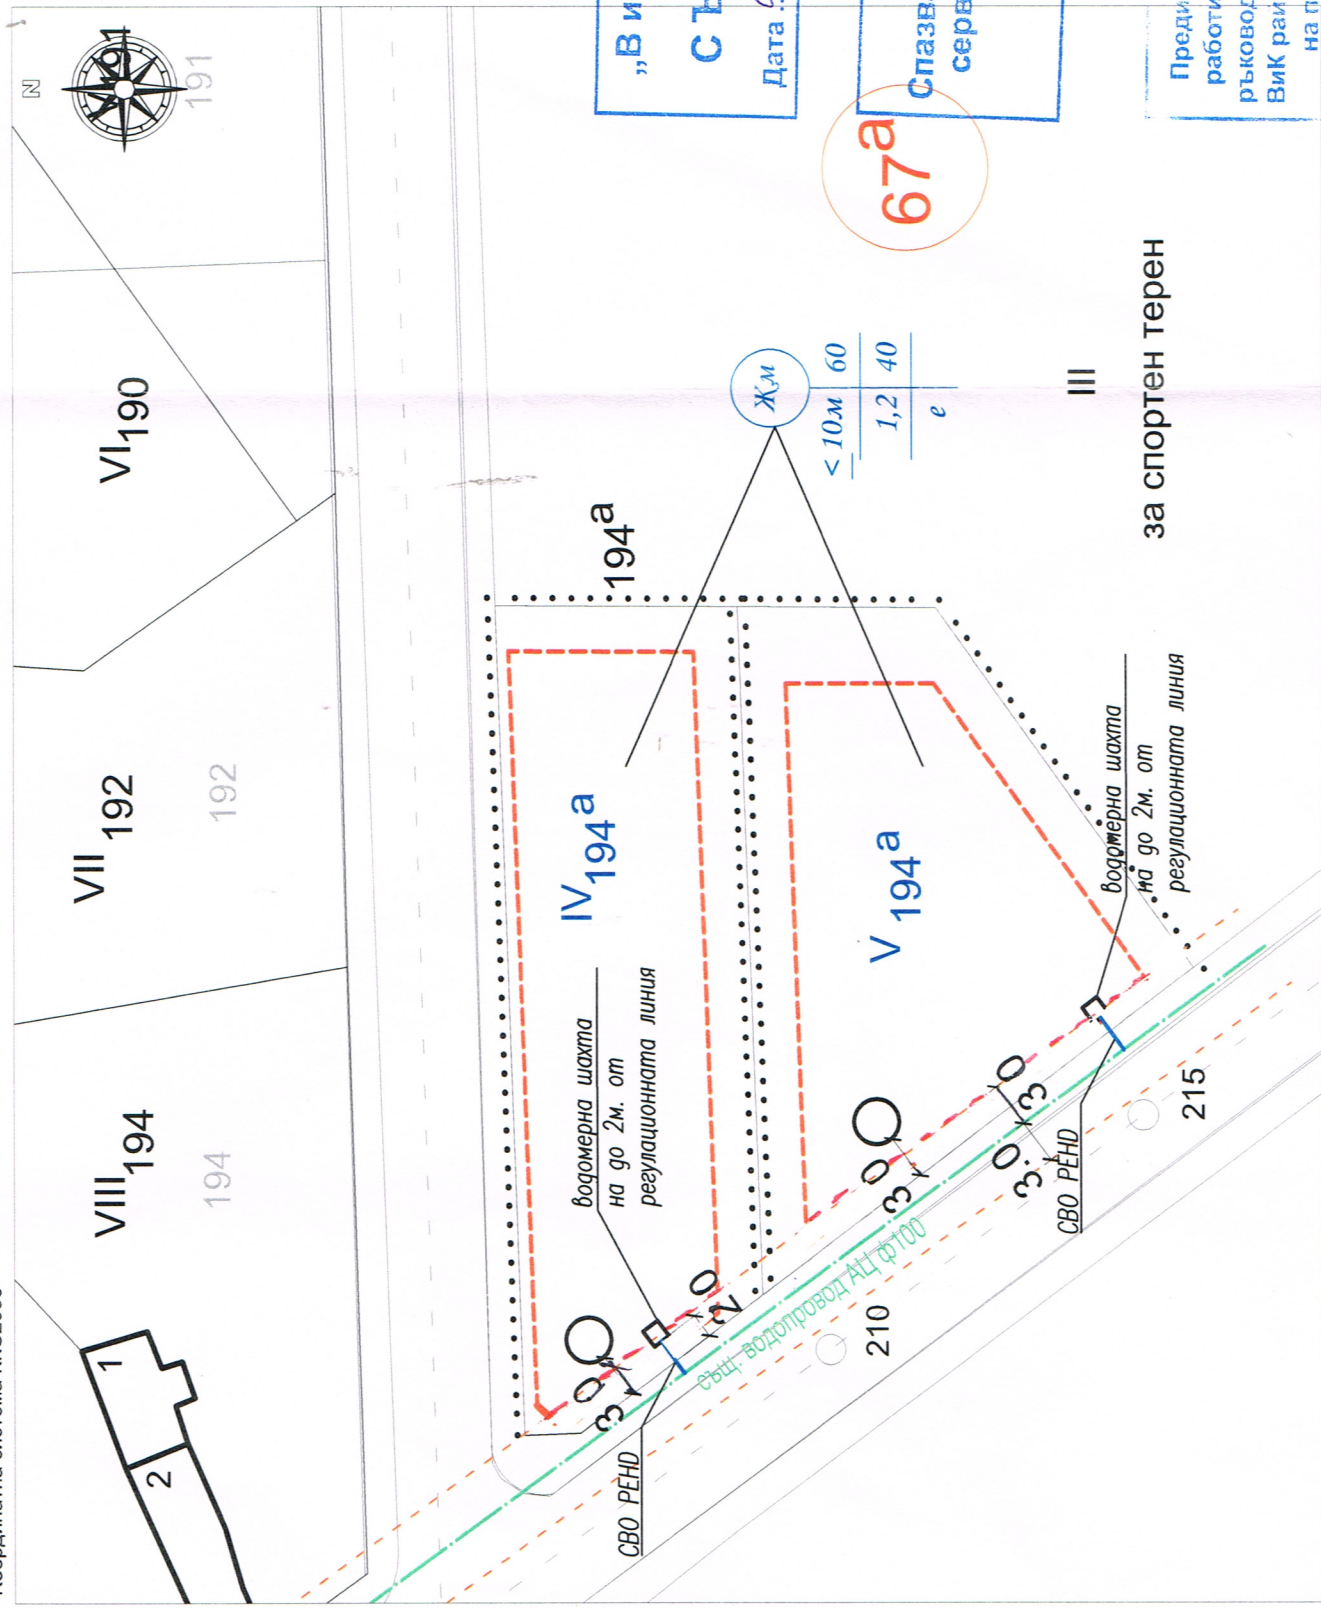

ЛЕГЕНДА:

- граница на разглеждания имот
- - - - - ограничителна линия на застрояване
- — — — съществуващ водопровод
- — — — новопредвидено СВО
- — — — сервитутна ивица на същ. водопровод
- водомерна шахта за имота
- водомерна шахта за имота

„ВИК - ЙОВКЕВИЦИ“ ООД
гр. В. Търново

СЪГЛАСУВАМ

Дата: 05.07.2023

Същият: ВС

Част на проекта: по удостоверение за ПУП

Подпис: [Signature]

КАМАРИ НА ИНЖЕНЕРИТЕ В РЕПУБЛИКАТА БЪЛГАРИЯ
ПЪЛНА ПРОФИЛНА ПРАКТИЧЕСКАТА

Регистрационен № 43506

ИНЖ. ВАЛЕРИЙ ДРАГОМИРОВ ДЕСЕЛИНОВ

ВЪЗН. СЪВЪРШНО УДОСТОВЕРЕНИЕ ЗА ТЪРГОВИСКАТА ПОДПИС

Спазването на минималните сервитутни разстояния е задължително

Вик СХЕМА КЪМ ЧИ на ПУП-ПЗ
М 1:500


за спортен терен

Преди извършване на изкопните работи инвеститорът да уведоми ръководителя на експлоатационния Вик район за уточняване на местата на подземните комуникации

Обект: **ЧИ на ПУП- ПЗ** за новообразувани УПИ IV-194a и УПИ V-194a от УПИ I-194a и II-194a от кв.67a и запазване конкретното им предназначение " за нискоетажно жилищно застрояване" - /Жм/, село Леденик, Община .Велико Търново, Област Велико Търново

Обект: **ЧИ на ПУП- ПЗ** за новообразувани УПИ IV-194a и УПИ V-194a от УПИ I-194a и II-194a от кв.67a и запазване конкретното им предназначение " за нискоетажно жилищно застрояване" - /Жм/, село Леденик, Община .Велико Търново, Област Велико Търново

Чертеж:	Вик схема към ПУП-ПЗ	част: Вик	М 1:500
Възложители:	Тодор Милчев Денев		
	Петя Маринова Дочева		
	Ралица Иванова Цонева		
	Ивайло Атанасов Лазаров		
Проектант:	инж.В. Веселинов		05.2023г.

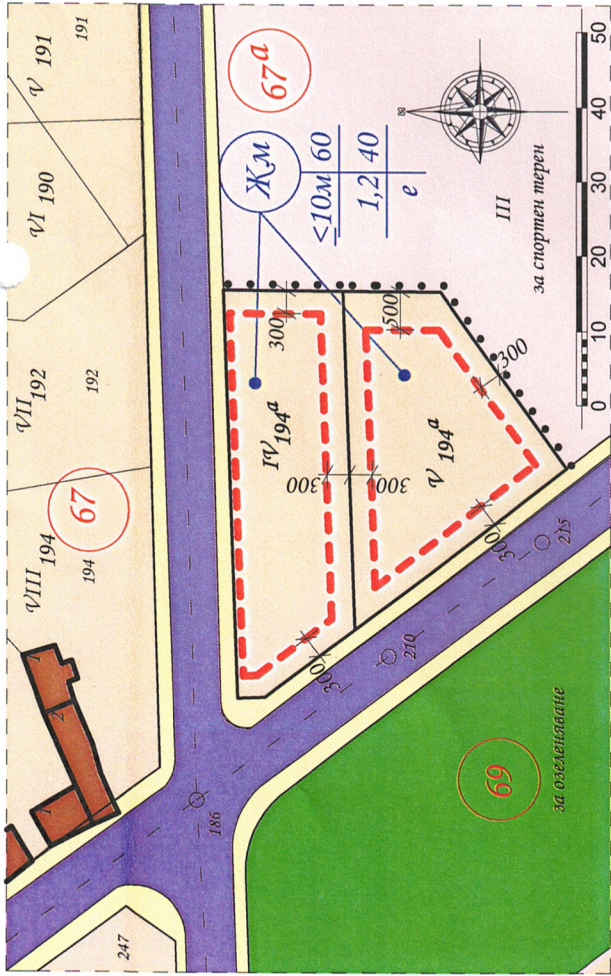

ПЛАН НА ПУТУП - ПЛАН ЗА ЗАСТРОЯВАНЕ ЗА НОВООБРАЗУВАНИ УЭТИ ГЧ-194а И УЭТИ ГЧ-194а ОТ УЭТИ Г-194а И УЭТИ П-194а ОТ КВ. 67а И ЗАПАЗВАНЕ КОНКРЕТНОТО ИМ ПРЕДНАЗНАЧЕНИЕ "ЗА НИСКРЕТАЖНО ЖИЛИЩНО ЗАСТРОЯВАНЕ" - /ЖМ/, С. ЛЕДЕНИК, ОБЩИНА ВЕЛИКО ТЪРНОВО, ОБЛАСТ ВЕЛИКО ТЪРНОВО;

- устройствена жилищна зона - Жм
- улици
- терени със специално предназначение
- тротоари
- ограничителна линия на застрояване
- жилищни сгради
- граница за промяна на режима на устройството

номер на парцел	тип на парцел	режим на парцел	устойчива зона	устойчива зона с установено предназначение	етажност (височина в м)			градостроителни параметри		начин на застрояване			забелужка
					забелужителна	матрична	обща	крит	изменена площ	свободно	свободно в два	свободно	
67а	ГЧ _{194а}	ЖМ	ЖМ	-	≤ 10м	60 %	1,2	40 %	точ	свободно	-	-	-
67а	ГЧ _{194а}	ЖМ	ЖМ	-	≤ 10м	60 %	1,2	40 %	точ	свободно	-	-	-



ПЛАН ПРОЕКТАНТИСКА ПРАВООБЩИНА

ПРОЕКТАНТИ

НИКОЛАЕВ, ГЕОРГИ

арх. НИКОЛАЕВ, ГЕОРГИ

РЕГИОНАЛНА ЗАДАЧА

ПОДПИС

Виз Арх ЯТГ "ЕООФ"

гр. Велико Търново; пл. "Марти поле" 31; тел. 062 65 08 10; 0878 33 54 78

Обект: ПУП на ПУП - план за застрояване за новообразувани УЭТИ ГЧ-194а и УЭТИ ГЧ-194а от УЭТИ Г-194а и УЭТИ П-194а от кв. 67а и запазване конкретното им предназначение "за нискретажно жилищно застрояване" - /ЖМ/, с. Леденик, Община Велико Търново, Област Велико Търново;

Възложители:		Проектант:	
Шодор Милчев Фенев	Петя Маринова Дочева	арх. Я. Георгиев	арх. Ст. Георгиев
Раица Улянова Цонева	Ивайло Атанасов Лазаров		

