



# Община Велико Търново

## СЪОБЩЕНИЕ

Община Велико Търново, съгласно чл.128 от ЗУТ съобщаваме е изработен Проект за Подробен устройствен план - план за регулация и застрояване за УПИ VI-629, кв.10 по ПУП на с. Хотница, общ. Велико Търново с цел разделяне на два нови УПИ XVI-629 и УПИ XVII-629, кв. 10 по плана на селото .


Проектът се намира в стая № 520 на Община Велико Търново и може да бъде прегледан от заинтересованите лица всеки работен ден от 8,30 часа до 17,00 часа.







одобряване - общ. Велико Търново

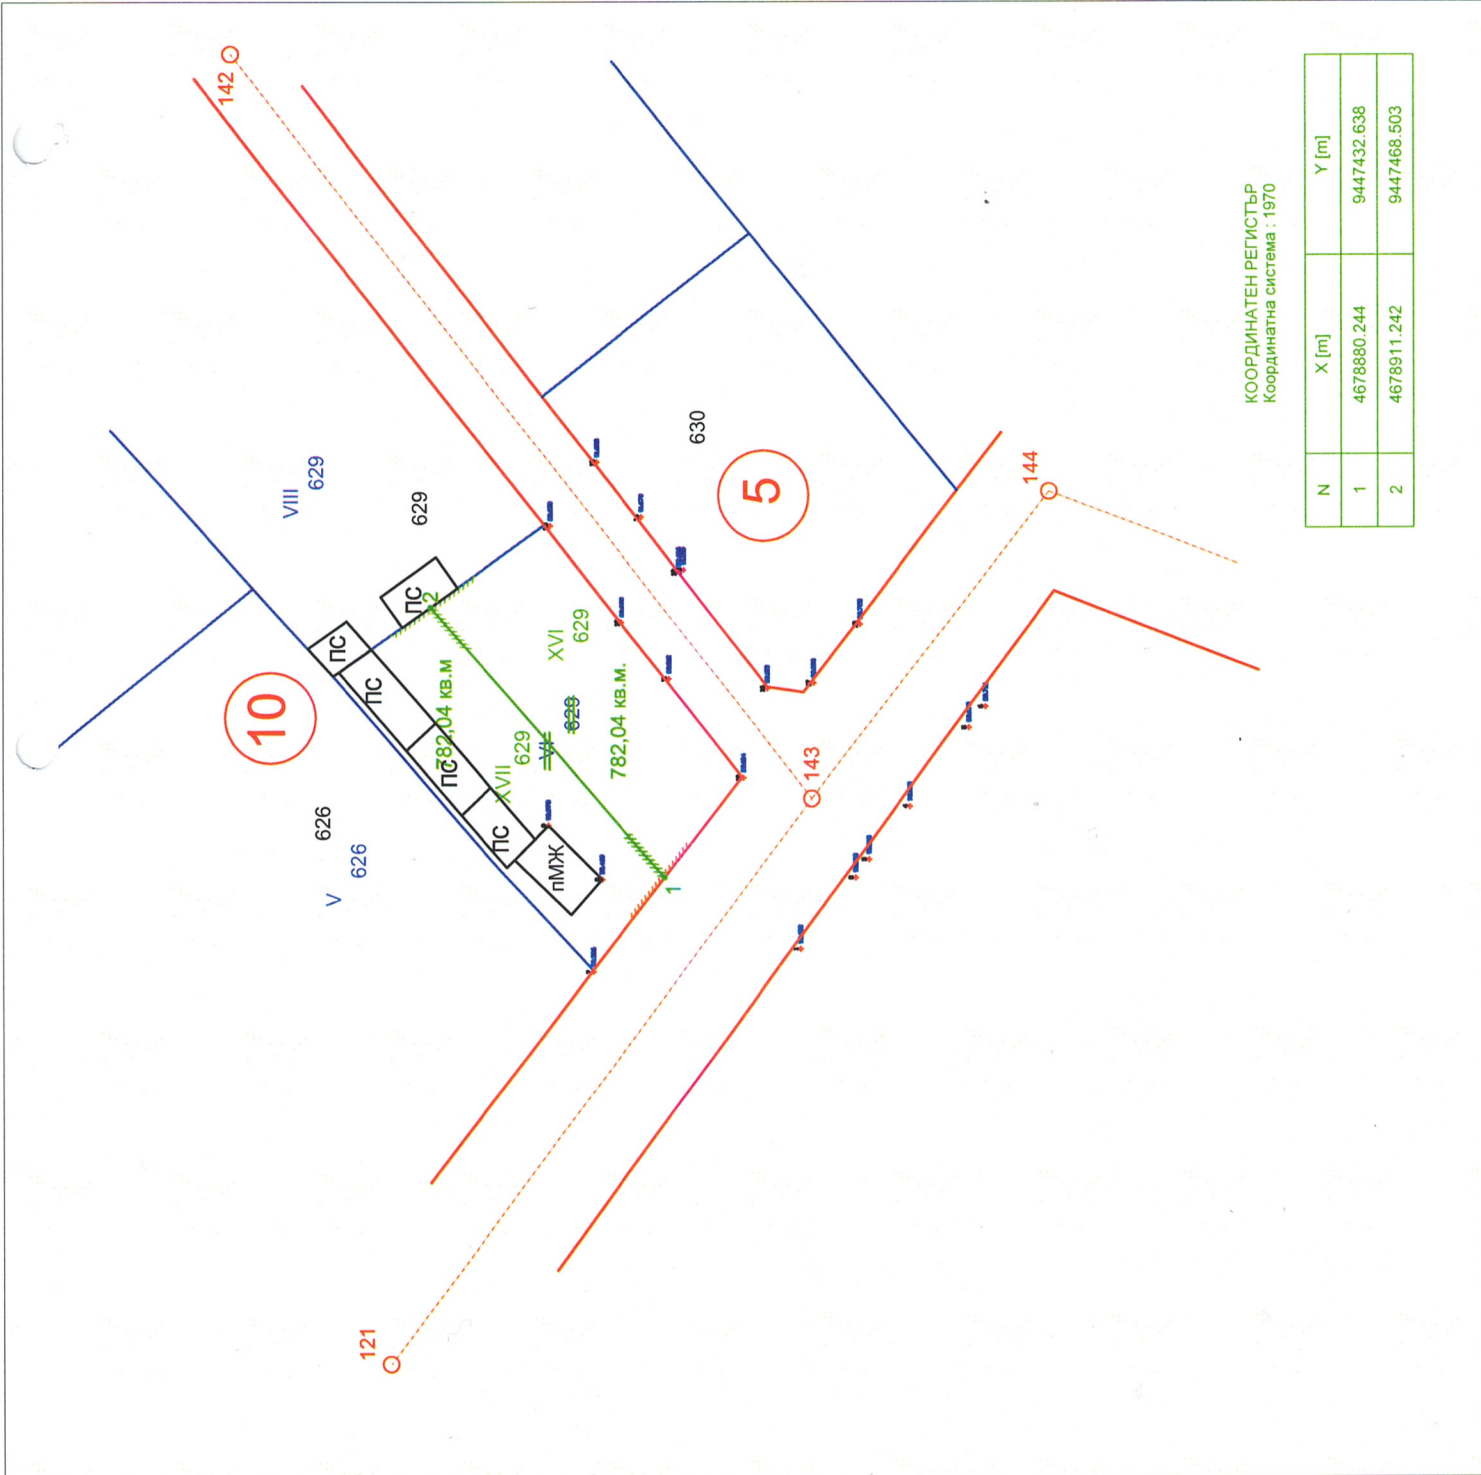

КООРДИНАТЕН РЕГИСТЪР  
Координатна система : 1970

N	X [m]	Y [m]
1	4678880.244	9447432.638
2	4678911.242	9447468.503

КАМАРА НА ИНЖЕНЕРИТЕ В ИНВЕСТИЦИОННОТО ПРОЕКТИРАНЕ  
ПЪЛНА ПРОЕКТАНТСКА ПРАВОМОЩНОСТ

Регистрационен № 03319

ИНЖ. НИКОЛАЙ  
ИЛИЕВ НИКОЛОВ

Подпис:

Секция: ГПГ

Част на проекта:  
по удостоверение  
за ПП

ВАЖИ С ВАЛИДНО УДОСТОВЕРЕНИЕ ЗА ПЛП ЗА ТЕКУЩАТА ГОДИНА

Площ на УПИ VI - 629 - 1564.08 кв.м.  
Площ на новообразуван УПИ XVI - 629 - 782.04 кв.м.  
Площ на новообразуван УПИ XVII - 629 - 782.04 кв.м.

**"КАЛПРОЕКТ" ЕООД**

гр. В. ТЪРНОВО

Обект: щп на ПУП-ПР на УПИ VI-629, кв.10 по плана на с.Хотница,община Велико Търново, с цел разделянето му и обособяване на трети УПИ XVI-629 и УПИ XVII-629

възложител: Великотърновска епархия и др

част: Геодезия-План за регулация

Проектант: инж.Н.Николов

Управител: инж.Н.Николов

Лист №1

мащаб 1:1000

2023 г.