



# Община Велико Търново

## СЪОБЩЕНИЕ

Община Велико Търново на основание 128, ал. 3 и ал.5 от ЗУТ съобщава за изработен проект за :

Внесен е проект за:


**Частично изменение на подробен устройствен план – план за регулация** в обхвата УПИ VIII-654 от кв. 52 по ПУП на с. Беляковец, община Велико Търново - разделяне на УПИ VIII-654 на два нови УПИ : УПИ XI-654 и УПИ XII-654 от кв. 52 по ПУП на с. Беляковец , община Велико Търново;

Проекта се намира в стая № 520 на Община Велико Търново и може да бъде прегледан от заинтересованите **всеки работен ден от 8.30 до 17.00 часа.**



# ПРОЕКТ ЗА ИЗМЕНЕНИЕ НА ПУП ПЛАН ЗА РЕГУЛАЦИЯ

за УПИ VIII-654, кв.52 по ПУП на  
с. БЕЛЯКОВЕЦ, общ. ВЕЛИКО ТЪРНОВО  
Машаб 1:1000

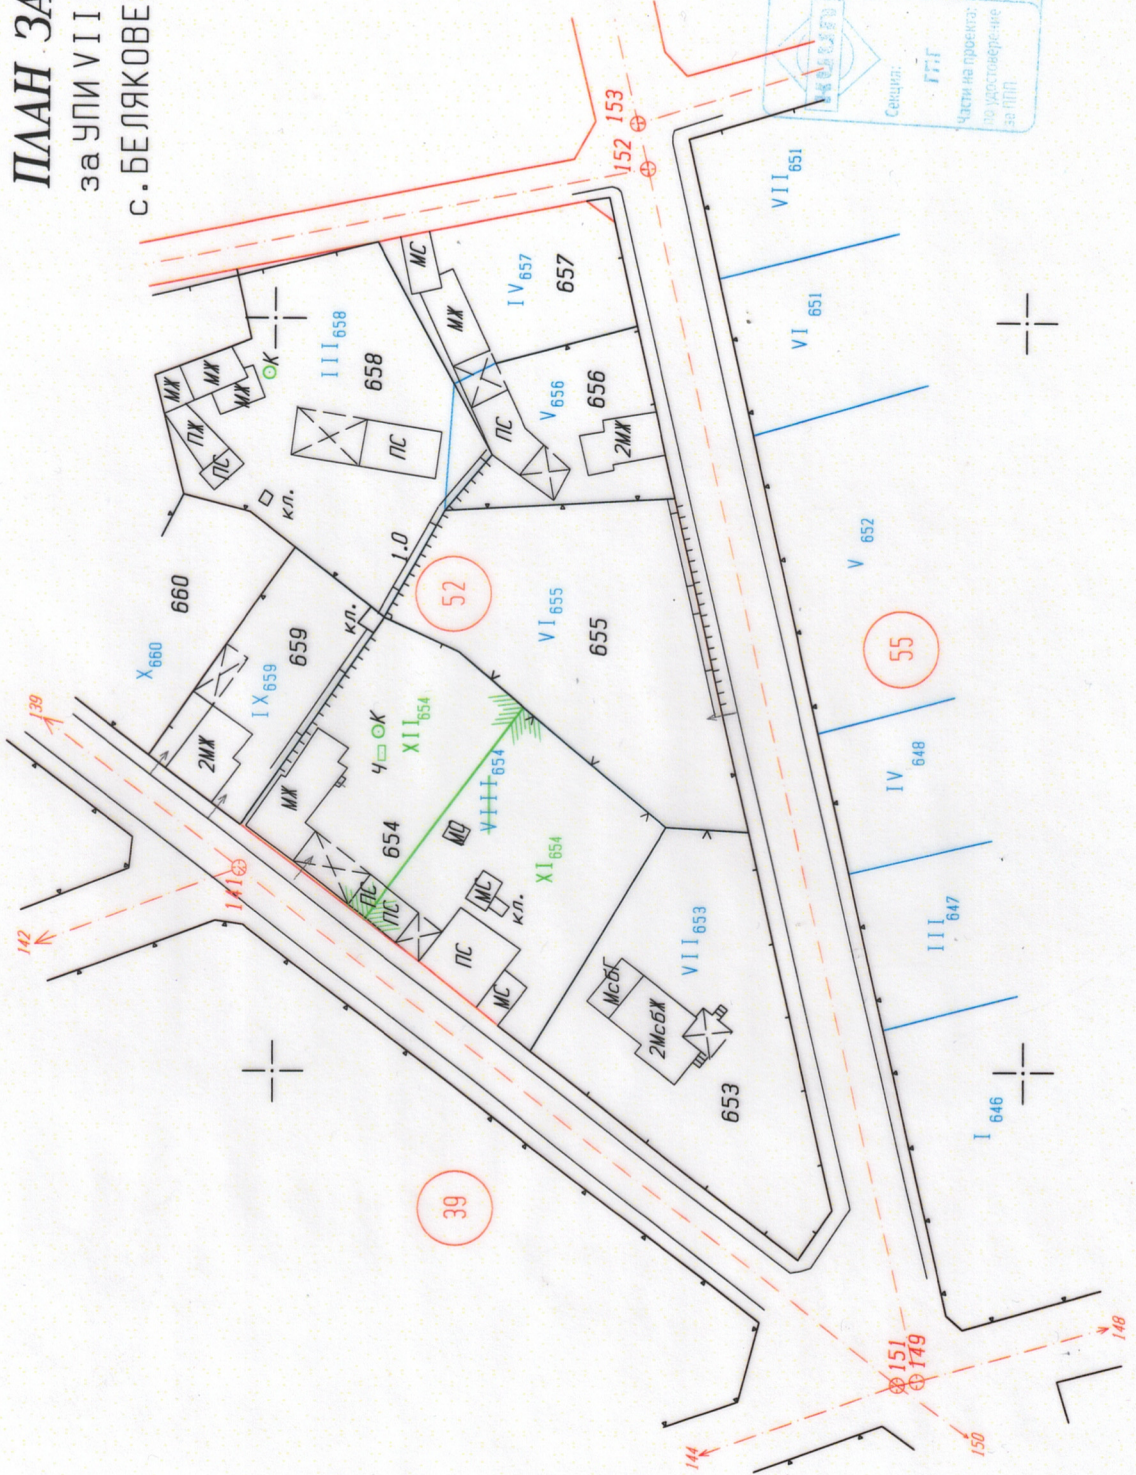

КАМБА НА ИНЖЕНЕРИТЕ В ИНВЕСТИЦИОННОТО ПРОЕКТИРАНЕ  
ПЪЛНА ПРОЕКТАНТСКА ПРАВОМОЩНОСТ

Регистрационен № 07552

ИВАН ИВАН  
ГРИГОРОВ ИВАНОВ

Подпис:

Секция: ГГГ

Част на проекта: По удостоверение за ПУП

ЗАМНИ С ДАТУМНО УДОСТОВЕРЕНИЕ ЗА ПУП РЕГУЛАЦИЯ ГОДИНА

Проектант: инж. Иван Иванов  
01.2024г.